

## 赤坂八丁目道路擁壁改修工事について

### 1 背景

本工事は、平成29年度に実施した「道路構造物の総点検」の健全度評価により、計画的な改修が必要と判定されたので、老朽化した道路擁壁の安全性の向上を図るために、改修工事を実施するものです。

### 2 工事概要

- (1) 工事件名 赤坂八丁目道路擁壁改修工事
- (2) 工事場所 港区赤坂八丁目9番先から8番先まで
- (3) 工期 契約締結日の翌日から令和3年9月30日まで
- (4) 工事内容
  - 工事延長 47.8m
  - 擁壁改修 一式
  - 転落防止柵 47.8m
  - 路側防護柵 43.3m
  - 区道舗装 167 m<sup>2</sup>
  - 私道舗装 122 m<sup>2</sup>

### 3 受注者 徳倉建設株式会社 東京支店

**契約金額** 2億1,860万3,000円

案内図



縮尺 1 / 5,000

擁壁上

【整備前】



【整備後のイメージ】



擁壁下

【整備前】




【整備後のイメージ】






平面図 縮尺 1/200

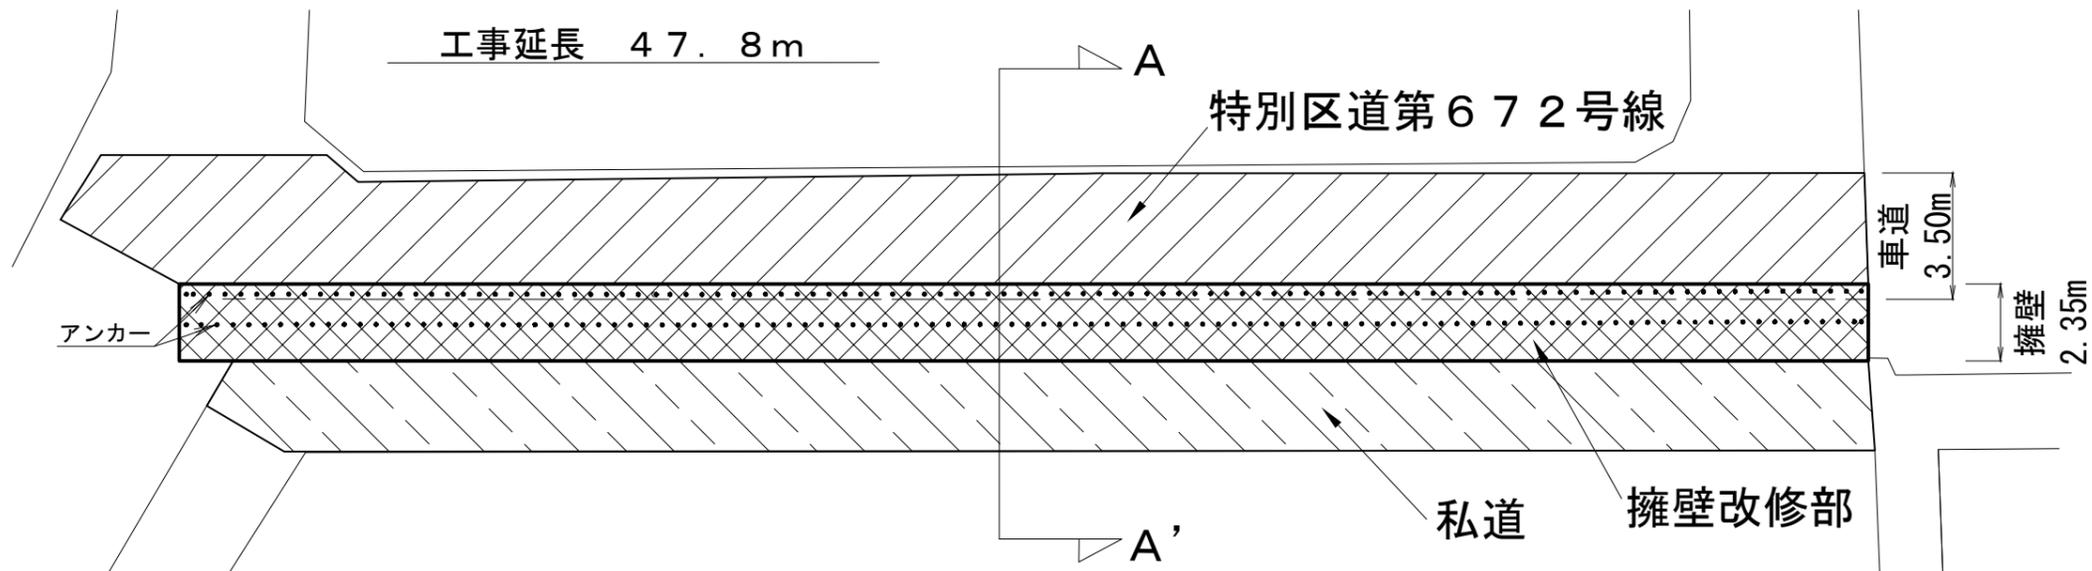

A-A' 断面図  
縮尺 1/50

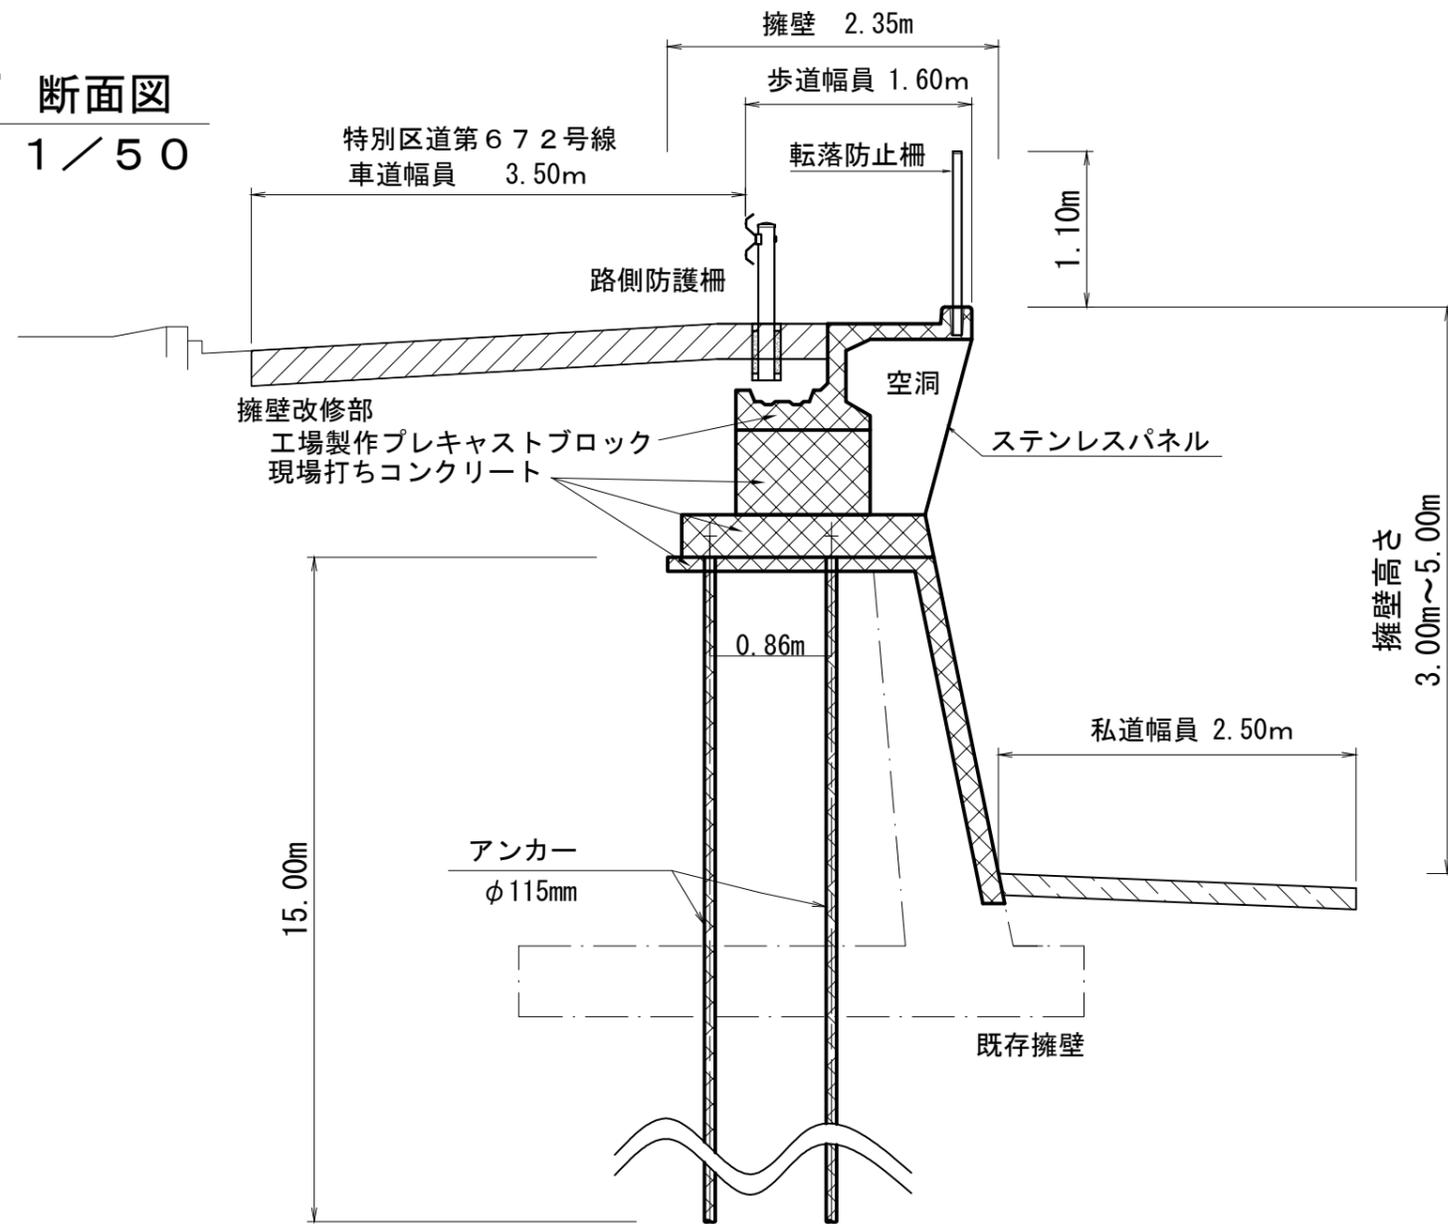

凡例

	特別区道第672号線 アスファルトコンクリート舗装
	擁壁改修部
	私道コンクリート舗装