

## 北青山二丁目道路整備工事（歩道拡幅）について

### 1 背景

特別区道第1，044号線（通称スタジアム通り）では、プロ野球やラグビー等の開催時に歩行者で大変混雑している状況にあることから、安全で安心して歩ける歩行者空間の確保及び歩道のバリアフリー化を行うとともに、本路線が港区自転車利用環境整備計画で優先整備路線に選定されていることから、あわせて自転車走行空間を整備することとしました。

この度、関係機関との協議がまとまりましたので、北青山二丁目道路工事（歩道拡幅）を実施します。

### 2 工事の概要

- (1) 工事件名 北青山二丁目道路整備工事（歩道拡幅）
- (2) 工事場所 港区北青山二丁目8番先から12番先まで
- (3) 路線名 特別区道第1，044号線
- (4) 内 容
  - 工事区間長 450.9m
  - 歩道舗装工 3,005 m<sup>2</sup>
  - 車道舗装工 3,959 m<sup>2</sup>
  - 遮熱性舗装工 2,454 m<sup>2</sup>
  - 街きょ工 404.9m
  - 街きょ用集水ます工 41 箇所
  - 安全施設工 一 式
  - 区画線設置工 一 式

# 案内図



縮尺 1 / 6, 000

【 整備前 】





【 整備後イメージ図 】



# 平面図 縮尺1/1,200

## 工事概要

工事区間長	450.9m
車道舗装工	3,959 m <sup>2</sup>
歩道舗装工	3,005 m <sup>2</sup>
遮熱性舗装工	2,454 m <sup>2</sup>
街きよ工	404.9m
街きよ用集水ます工	41 箇所
安全施設工	— 式
区画線設置工	— 式

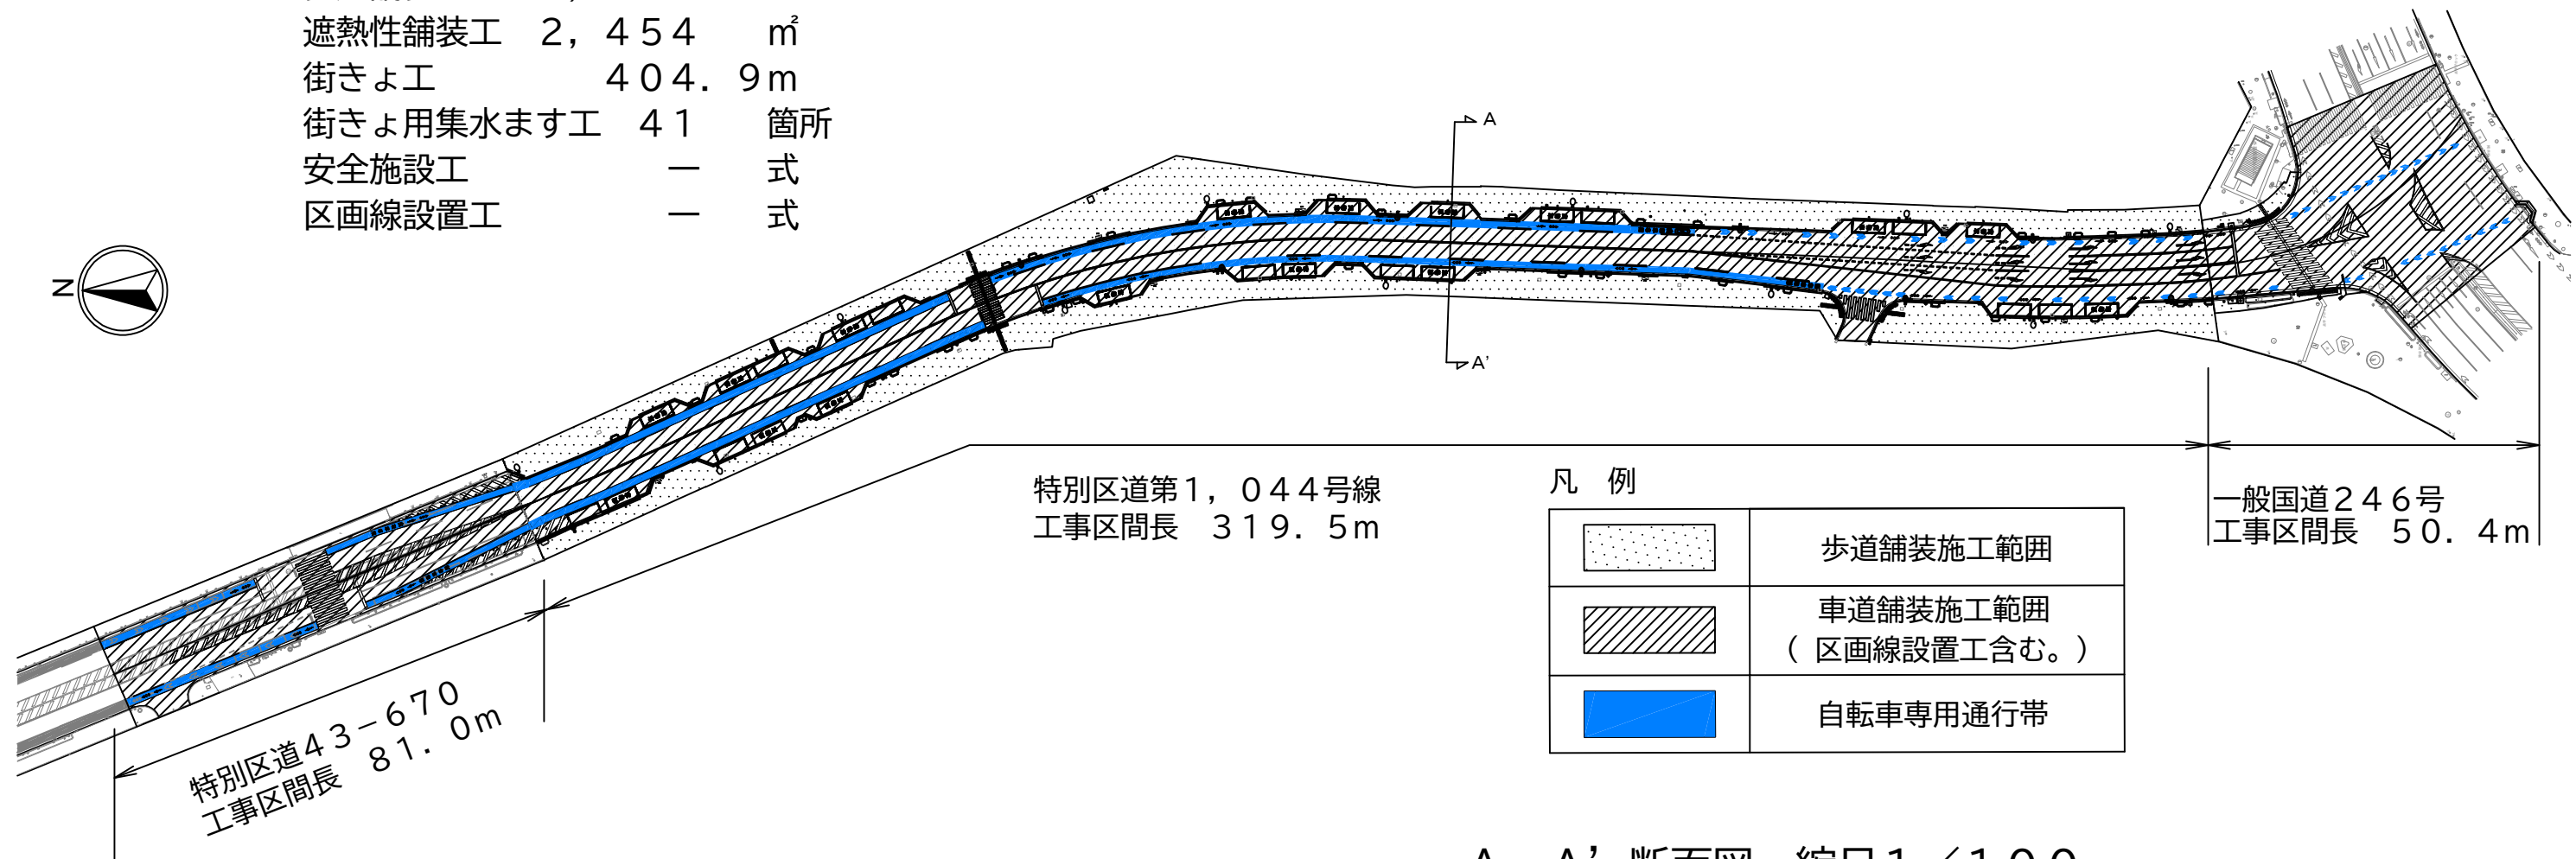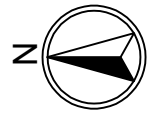

特別区道第1,044号線  
工事区間長 319.5m

### 凡例


	歩道舗装施工範囲
	車道舗装施工範囲 (区画線設置工含む。)
	自転車専用通行帯

一般国道246号  
工事区間長 50.4m

特別区道43-670  
工事区間長 81.0m

## A-A' 断面図 縮尺1/100

総幅員20.15m

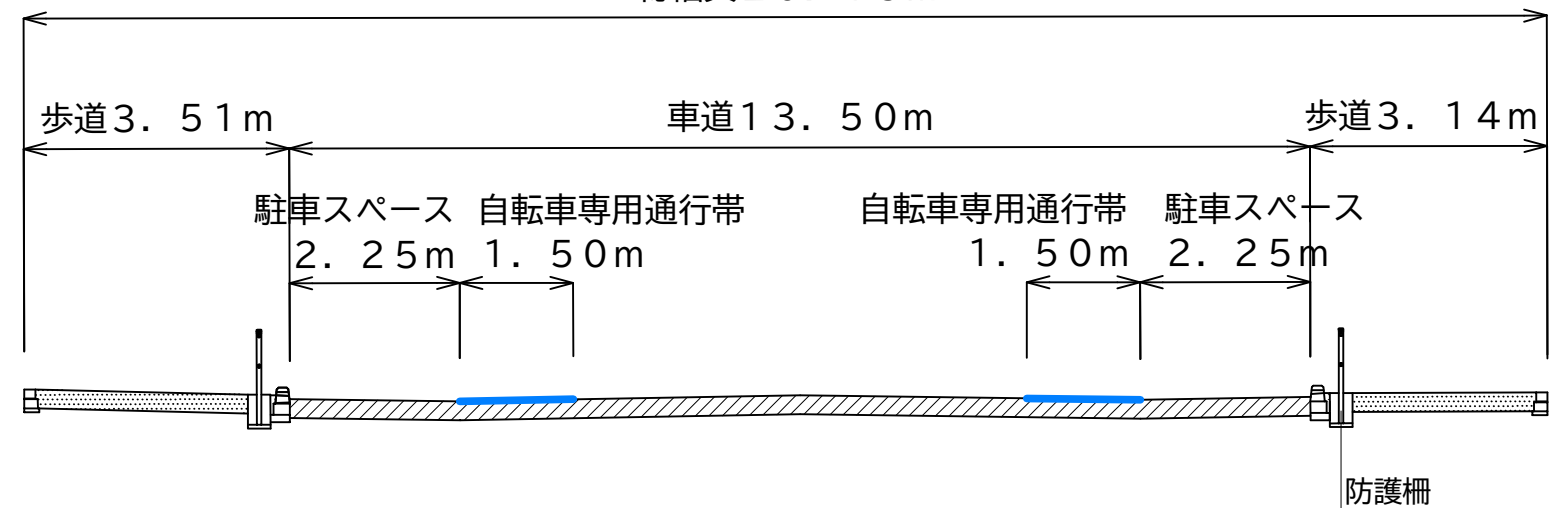

### 【整備後イメージ図】

