

工事請負契約について（芝浦港南地区橋りょうライトアップ工事（浜路橋））

- 1 件 名 芝浦港南地区橋りょうライトアップ工事（浜路橋）
- 2 工事場所 東京都港区港南一丁目3番先から港南三丁目5番先まで
- 3 工事概要 橋りょう延長 74.8m  
橋桁及び橋脚照明（LED）の設置 97台  
マスト投光照明（LED）の設置 8台  
航行安全照明（LED）の設置 4台  
配線工事 一式
- 4 工 期 令和4年12月20日から令和5年9月29日まで
- 5 契約の方法 制限付一般競争入札（特別簡易型総合評価方式）
- 6 入札経過 入札（見積）経過調書（別紙1）及び港区工事請負契約における特別簡易型総合評価方式について（別紙2）のとおり
- 7 契約年月日 令和4年12月19日
- 8 契約金額 98,230,000円  
（うち消費税 8,930,000円）
- 9 契約の相手方 東京都港区西新橋一丁目14番12号  
不二工業株式会社  
代表取締役 佐野 信幸

入札（見積）経過調書

契約番号	04港契約第0040000138号	業務区分	工事
業種	電気工事	詳細業種	
件名	芝浦港南地区橋りょうライトアップ工事（浜路橋）		
履行場所	東京都港区港南一丁目3番先から港南三丁目5番先まで		
履行期間	令和4年12月20日 から 令和 5年 9月29日 まで		
入札方法	制限付一般競争入札	契約方法	総価契約
開札日時	令和 4年 12月 19日 9時0分 電子調達サービス	落札方法	総合評価
摘要	【特別簡易型総合評価方式・制限付一般競争入札】 1 不二工業株式会社 合計29.0点（価格評価点：10.0点 技術等評価点：19.0点） 2 シンヨー電器株式会社 合計14.0点（価格評価点：2.0点 技術等評価点：12.0点）		
落札業者	不二工業株式会社 代表取締役 佐野 信幸 東京都港区西新橋一丁目14番12号		
落札価格	¥98,230,000	予定価格	¥104,071,000

項番	企業名又は委任先名	1回目 価格(円) (評価値)	2回目 価格(円) (評価値)	3回目 価格(円) (評価値)		備考
1	株式会社大三洋行					辞退 区内
2	シンヨー電器株式会社	93,600,000 (14.0)				区内
3	不二工業株式会社	89,300,000 (29.0)				落札 区内
4						
5						
6						
7						
8						
9						
10						

## 港区工事請負契約における特別簡易型総合評価方式について

### 1 評価点

価格評価点（25点） + 技術等評価点（25点） = 合計（50点）

価格評価点 （25点）	$100 \times \{(1 - (\text{入札価格} - \text{調査基準価格}) \div (\text{予定価格} - \text{調査基準価格}))\}$
----------------	---

技術等評価点 (25点)	① 工事成績評価点（13点） 発注工事の公表日の属する年度及び前5年度のうち直近3件の平均点					
	② 配置予定技術者資格点					
	評価基準	1級技術者	2級技術者	その他技術者		
	評価点	3点	2点	1点		
	③ 配置予定技術者実績点					
	評価基準	監理技術者	主任技術者	担当技術者	現場代理人	実績なし
	同種工事	2点	1.5点	1点	1点	0点
	類似工事	1.5点	1点	0.5点	0.5点	0点
	④ 地域貢献等評価点					
		評価項目	評価内容			
	災害協定活動点（3点）	港区との災害協定の有無				
	港区ワークライフバランス推進企業点（2点）	港区ワークライフバランス推進企業認定の有無				
	障害者雇用点（1点）	法定雇用率達成の有無				
	環境配慮点（1点）	ISO14001、エコアクション21等取得の有無				

### 2 評価結果

応札事業者	評価点		
	価格評価点	技術等評価点	合計
不二工業株式会社	10.0点	19.0点	29.0点
シンヨー電器株式会社	2.0点	12.0点	14.0点


# 案内図




縮尺 1/4,000

# 配置図等

平面図 縮尺=1:450

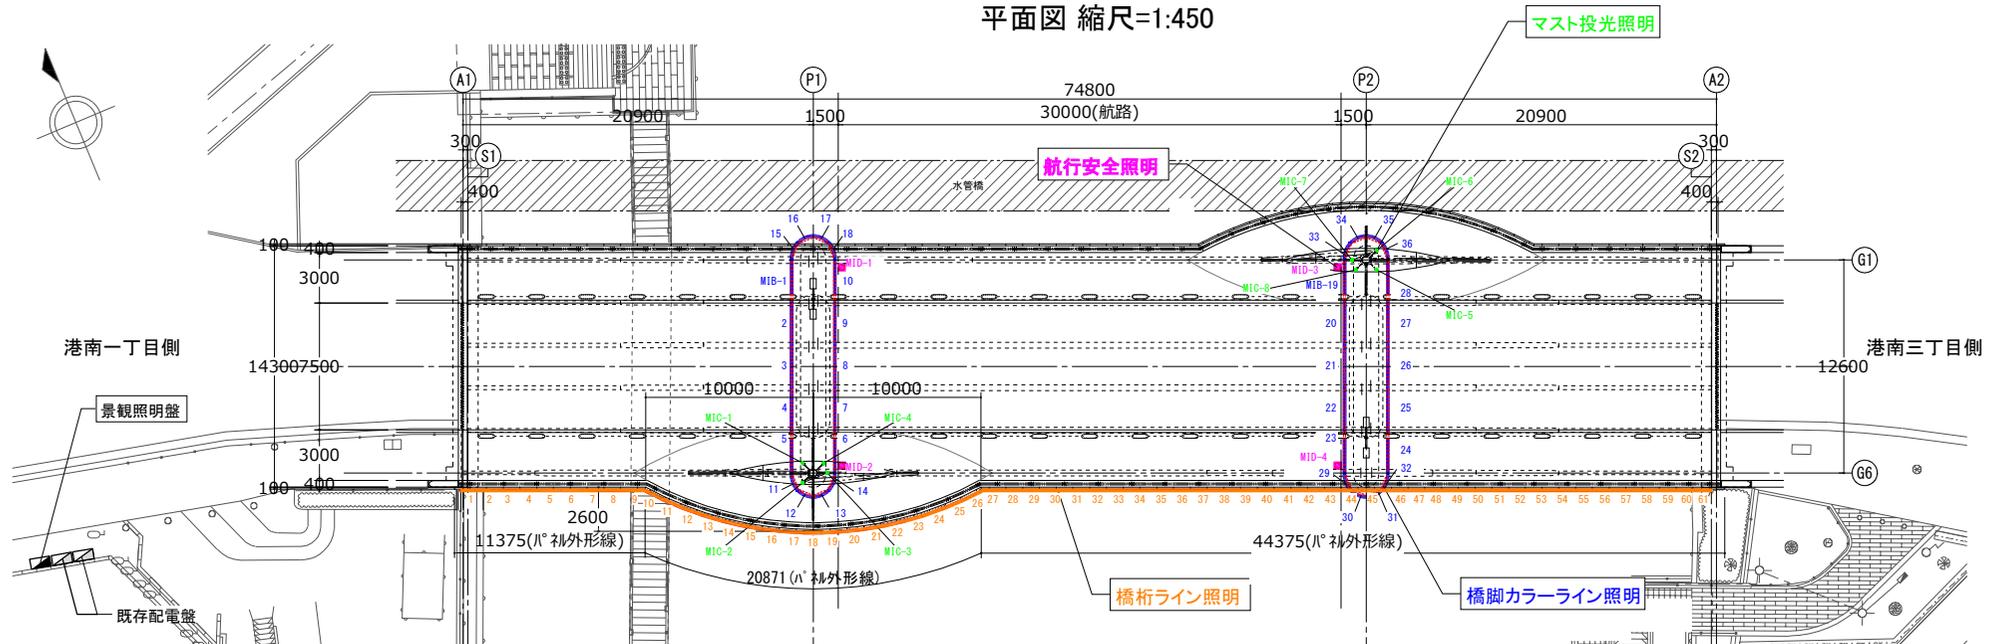


側面図 縮尺=1:450

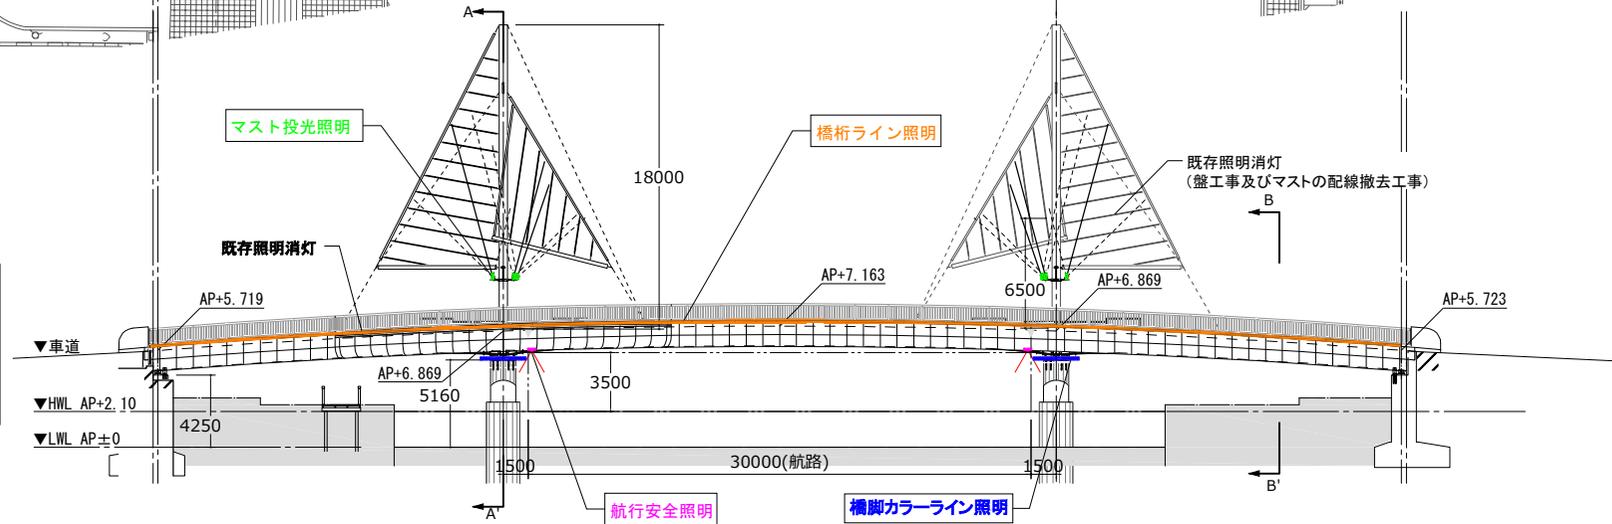


- 照明器具**
- 橋桁ライン照明 (61台)
  - 橋脚カラーライン照明 (36台)
  - マスト投光照明 (8台)
  - 航行安全照明 (4台)

A-A'断面図 縮尺=1:200

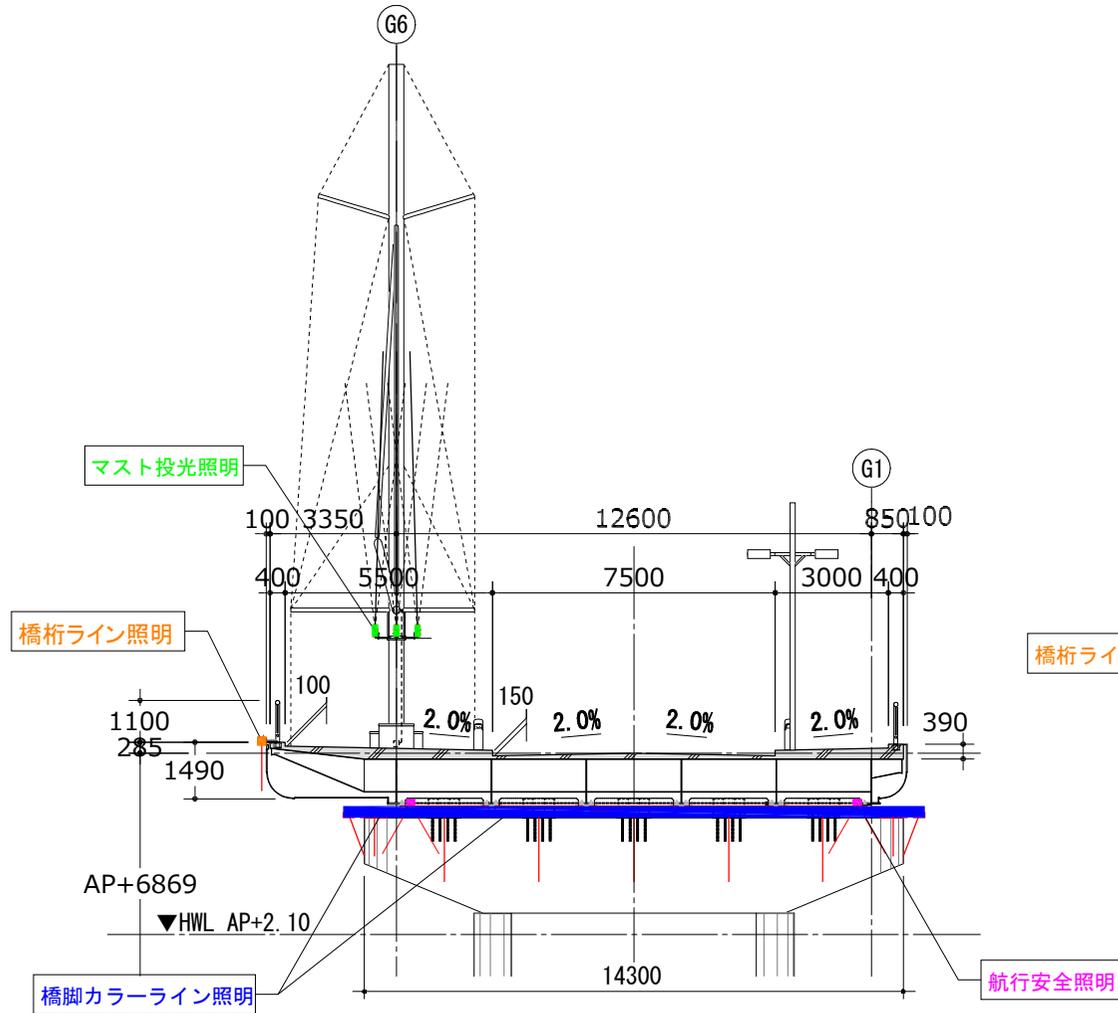

B-B'断面図 縮尺=1:200

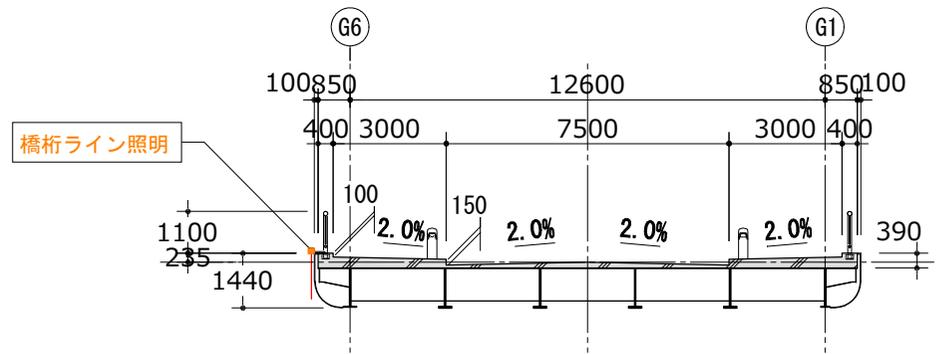

# ライトアップイメージ

