

工事請負契約について（港栄橋改修工事）

- 1 件 名 港栄橋改修工事
- 2 契約方法 制限を付した一般競争入札による契約
- 3 契約金額 98,340,000円  
(うち消費税 8,940,000円)
- 4 契約締結日 令和5年8月8日
- 5 工 期 令和5年8月9日から令和6年1月31日まで
- 6 工事場所 東京都港区芝浦四丁目20番先から海岸三丁目5番先まで  
(港栄橋)
- 7 契約の相手方 日本ロード・メンテナンス株式会社  
東京都港区芝浦四丁目17番4号
- 8 入札経過 入札（見積）経過調書（別紙1）のとおり
- 9 概 要 案内図（別紙2）及び工事概要等（別紙3）のとおり

入札（見積）経過調書

別紙 1

契約番号	05港契約第0040000086号	業務区分	工事
業種	橋りょう工事	詳細業種	
件名	港栄橋改修工事		
履行場所	東京都港区芝浦四丁目20番先から海岸三丁目5番先まで（港栄橋）		
履行期間	令和5年8月9日から令和6年1月31日まで		
入札方法	制限付一般競争入札	契約方法	総価契約
開札日時	令和5年8月8日9時0分 電子調達サービス	落札方法	価格競争
摘要			
落札業者	日本ロード・メンテナンス株式会社 代表取締役 亀田 丈司 東京都港区芝浦四丁目17番4号		
落札金額	¥98,340,000	予定価格	¥101,218,700

項番	企業名又は委任先名	1回目 価格(円) (評価値)	2回目 価格(円) (評価値)	3回目 価格(円) (評価値)	備考
1	日本ロード・メンテナンス株式会社	89,400,000			落札 区内
2					
3					
4					
5					
6					
7					
8					
9					
10					

## 案内図



## 現況



運河沿緑地(芝浦四丁目側)から撮影

## 工事概要等

## 1 工事概要

港栄橋は、延長54.1m、幅員18.7mです。  
 本工事では、令和2年度に実施した橋りょう健全度調査の結果に基づき、経年劣化による損傷箇所を補修します。

## 2 主な工事内容

- (1) 高欄塗替塗装  
 既設の高欄のさび落とし等をした上で、塗装します。

工事箇所：



- (2) 断面修復及びひび割れ充填  
 欠損したコンクリート断面を修復します。また、コンクリートのひび割れ発生箇所にモルタルを充填します。




- (3) 横断防止柵設置  
 既設の横断防止柵を撤去し、新たに照明付き横断防止柵を設置します。




# 側面図等


側面図 縮尺 1/400

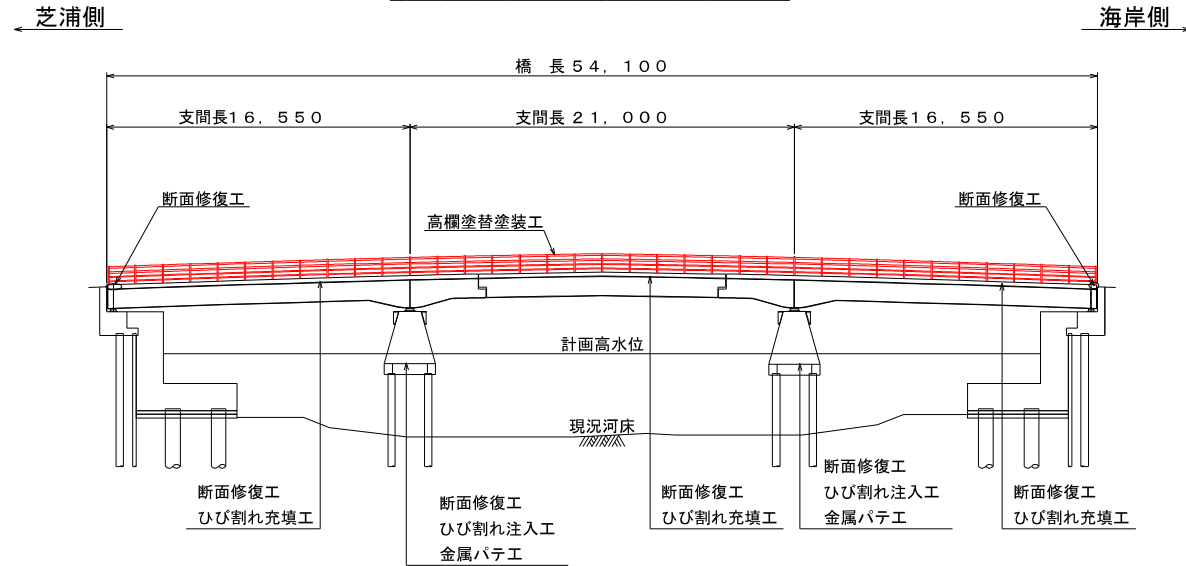


断面図 (A-A' 断面) 縮尺 1/100

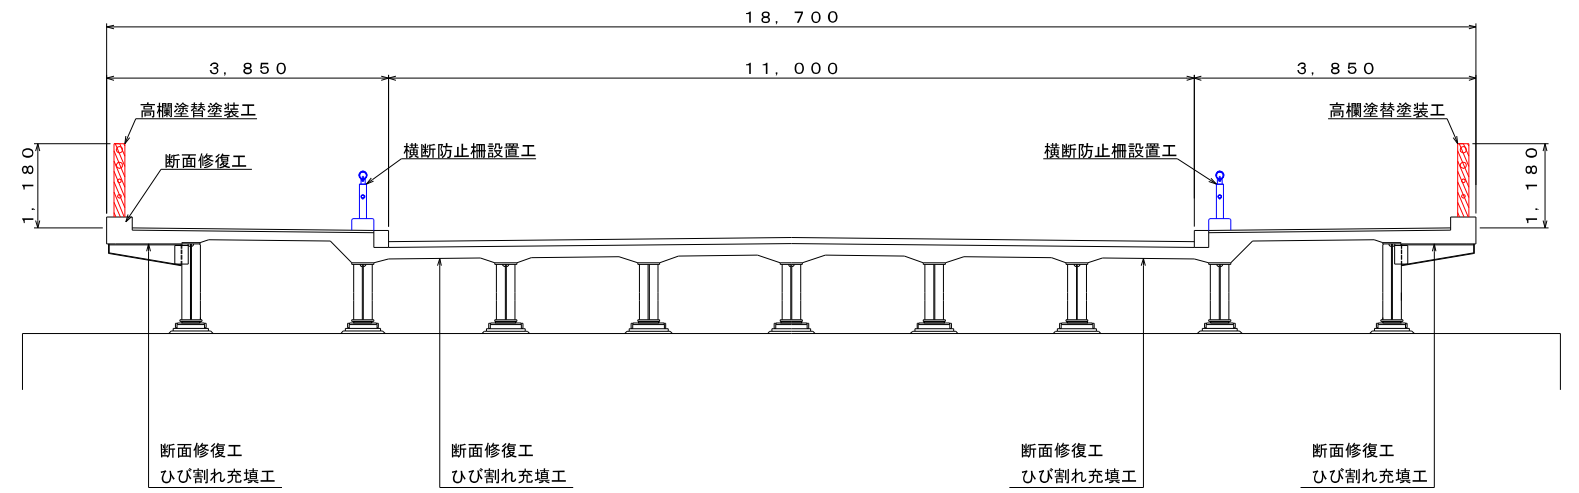

平面図 縮尺 1/400

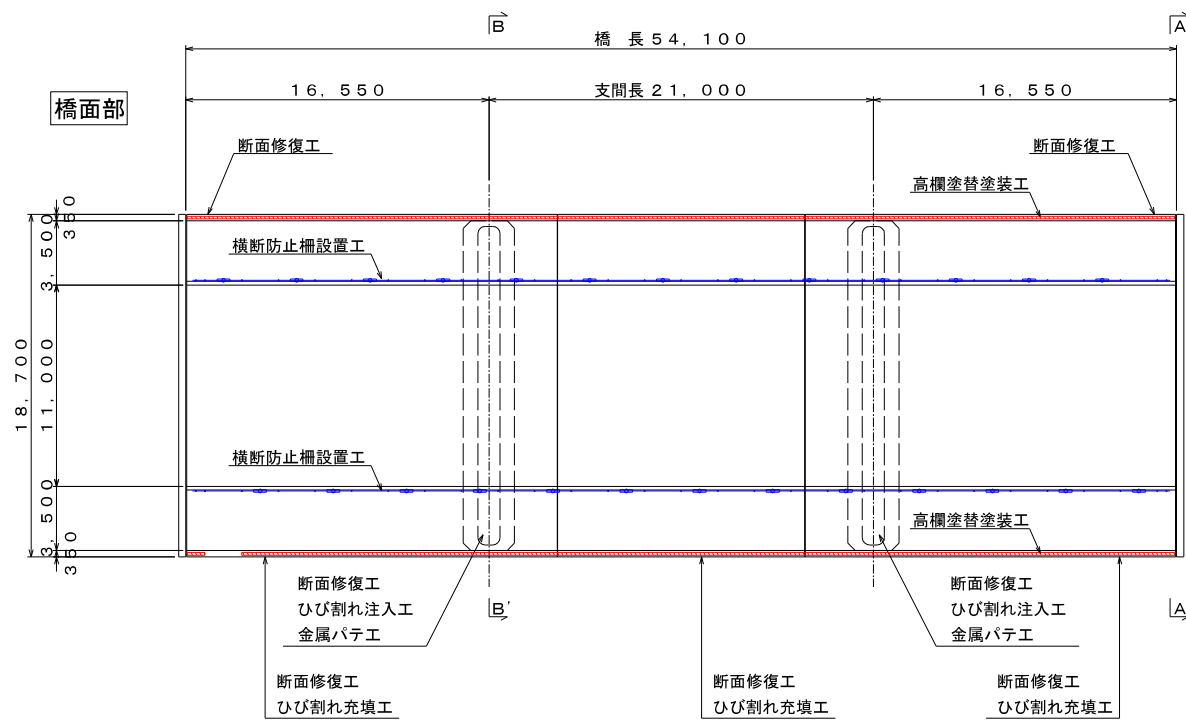

断面図 (B-B' 断面) 縮尺 1/100

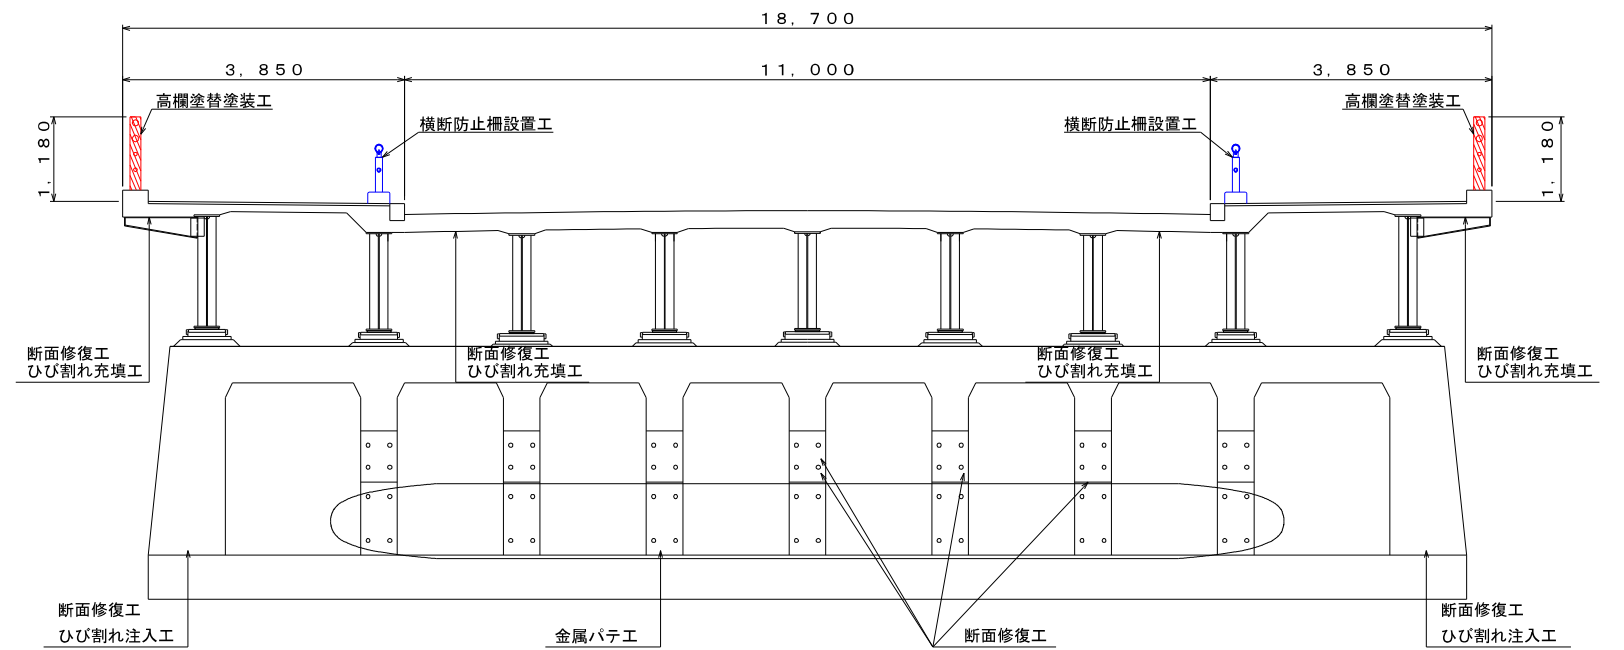

凡例

