

橋りょう塗替塗装工事（将監橋及び霞橋）について

1 背景・目的

ポリ塩化ビフェニル（以下「PCB」といいます。）は、耐水性に優れていたため、かつては塗料に添加されていました。PCBを含む廃棄物の処分等については、「ポリ塩化ビフェニル廃棄物の適正な処理の推進に関する特別措置法」に基づき、保管事業者が、自らの責任において確実に適正に処理することが義務付けられています。

また、その処分期間は、低濃度PCBの場合、令和8年度内と定められています。

本工事は、令和4年度に実施したPCB含有塗膜調査により検出された低濃度PCB含有塗膜を除去し、塗替塗装を行うものです。

2 工事の概要

（1）将監橋（昭和43年しゅん工）


- ① 工事件名 将監橋塗替塗装工事
- ② 工事場所 港区芝二丁目2番先から港区芝公園二丁目12番先まで
- ③ 路線名 特別区道第815号線
- ④ 工期 契約締結日の翌日から令和7年3月14日まで
- ⑤ 内容 橋りょう延長： 23.4m
幅 員： 17.8m
塗 装 面 積： 1,896㎡

（2）霞橋（昭和35年しゅん工）


- ① 工事件名 霞橋塗替塗装工事
- ② 工事場所 港区芝浦三丁目8番先から港区芝浦二丁目13番先まで
- ③ 路線名 特別区道第1,031号線
- ④ 工期 契約締結日の翌日から令和6年12月16日まで
- ⑤ 内容 橋りょう延長： 39.0m
幅 員： 10.7m
塗 装 面 積： 845㎡

将監橋


側面図 (A-A'断面) 縮尺 1/200

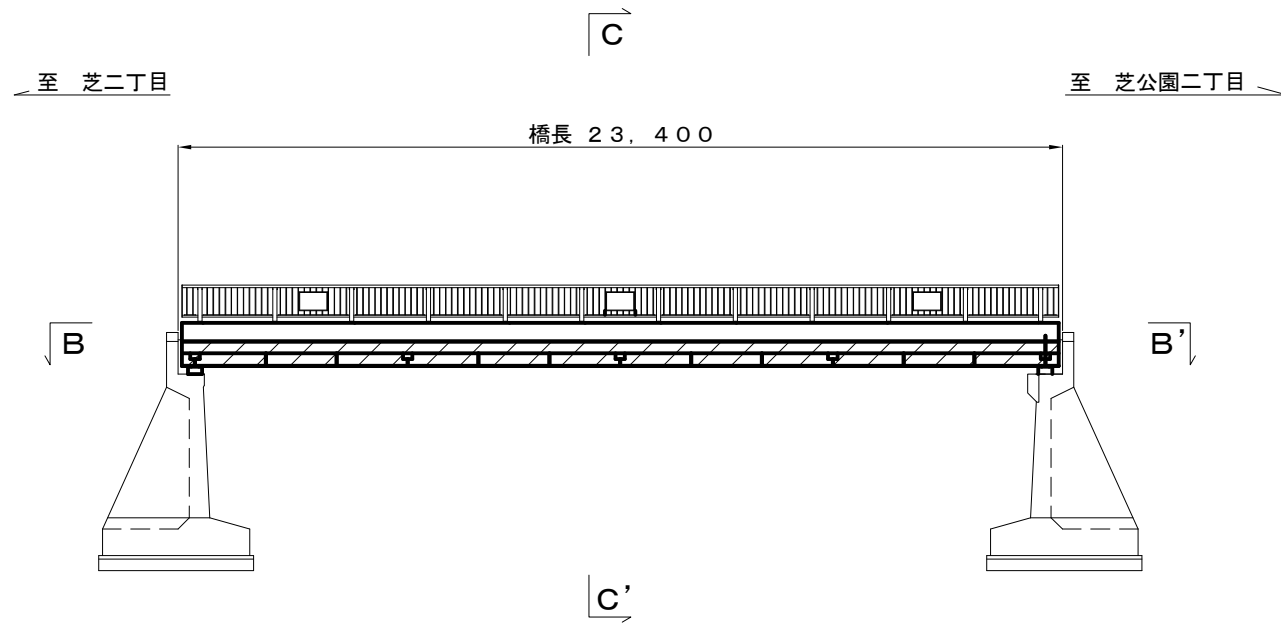


断面図 (C-C'断面) 縮尺 1/200

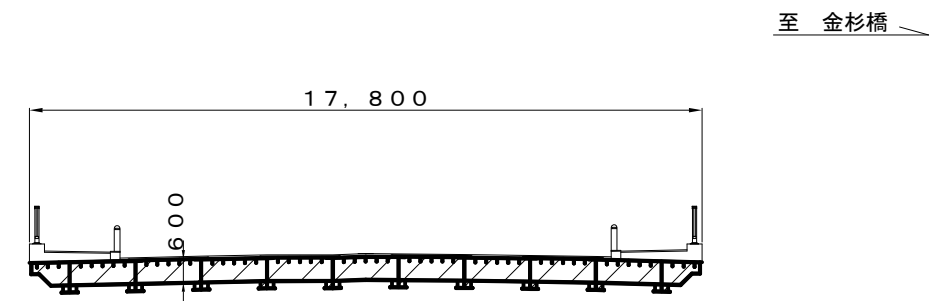


平面図 (B-B'断面) 縮尺 1/200

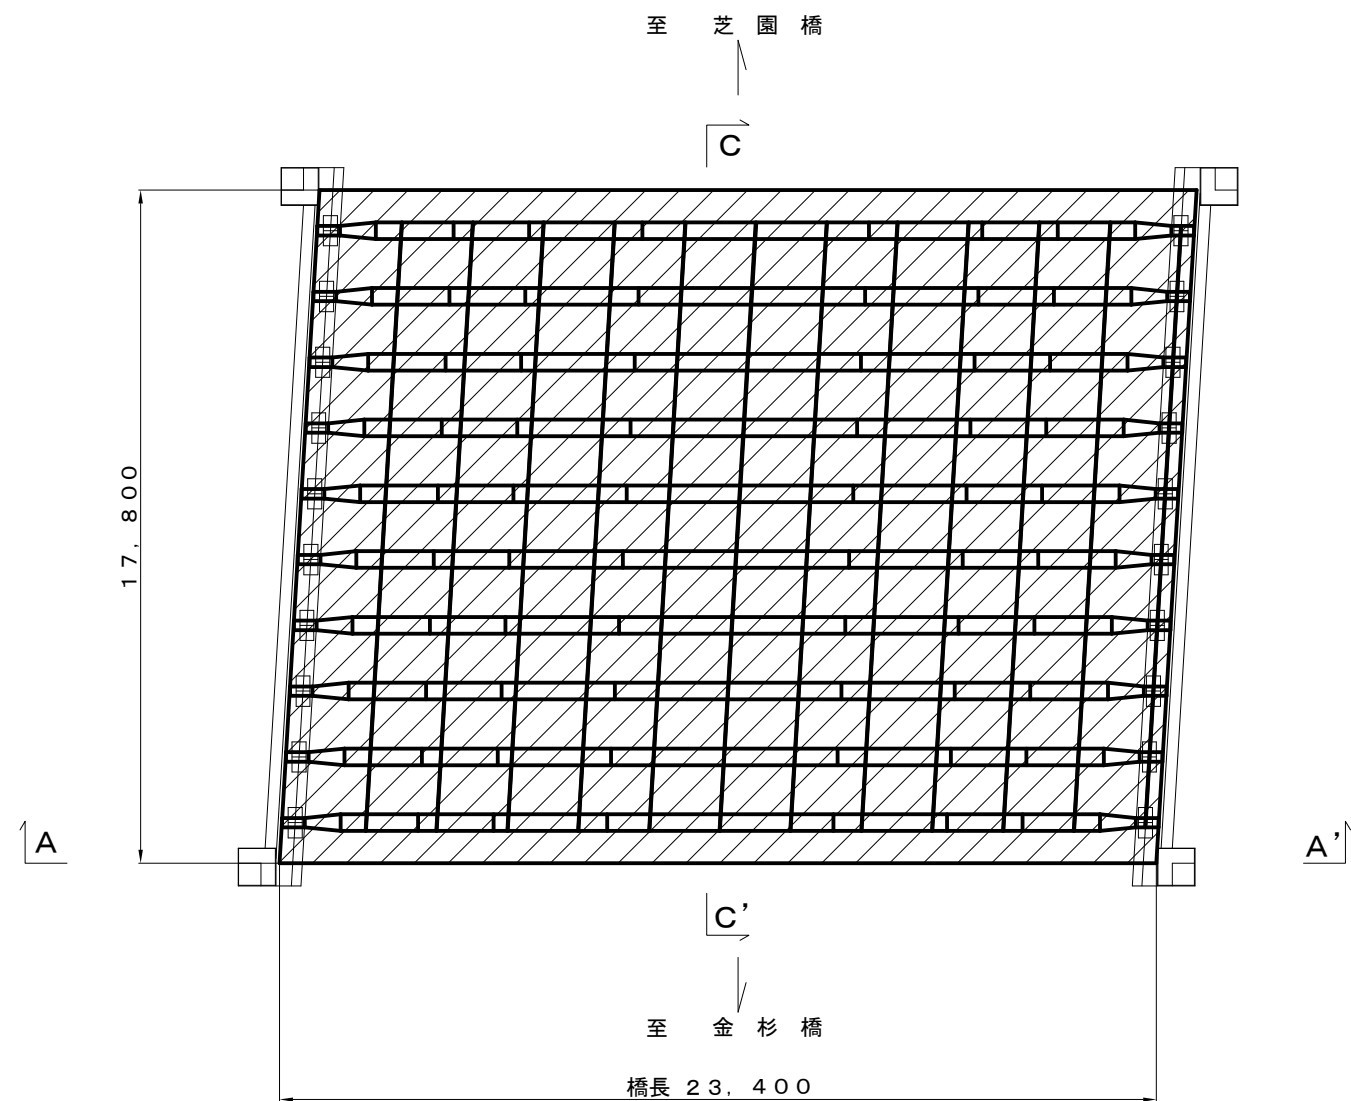


凡例

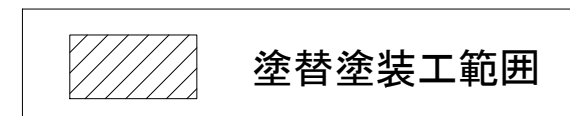


工事箇所（将監橋）

工事箇所： 

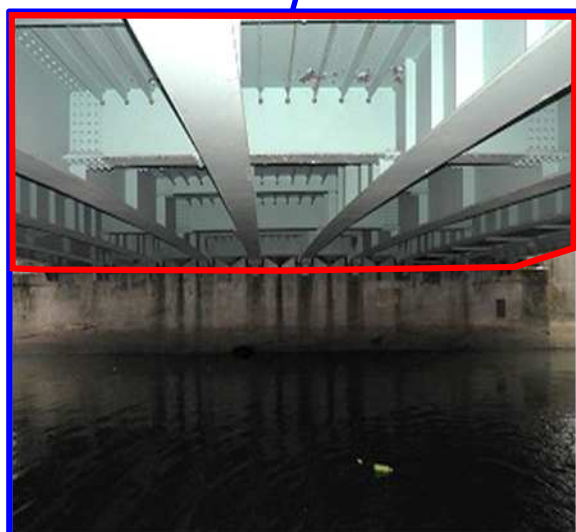


霞橋


側面図 (A-A'断面) 縮尺 1/200

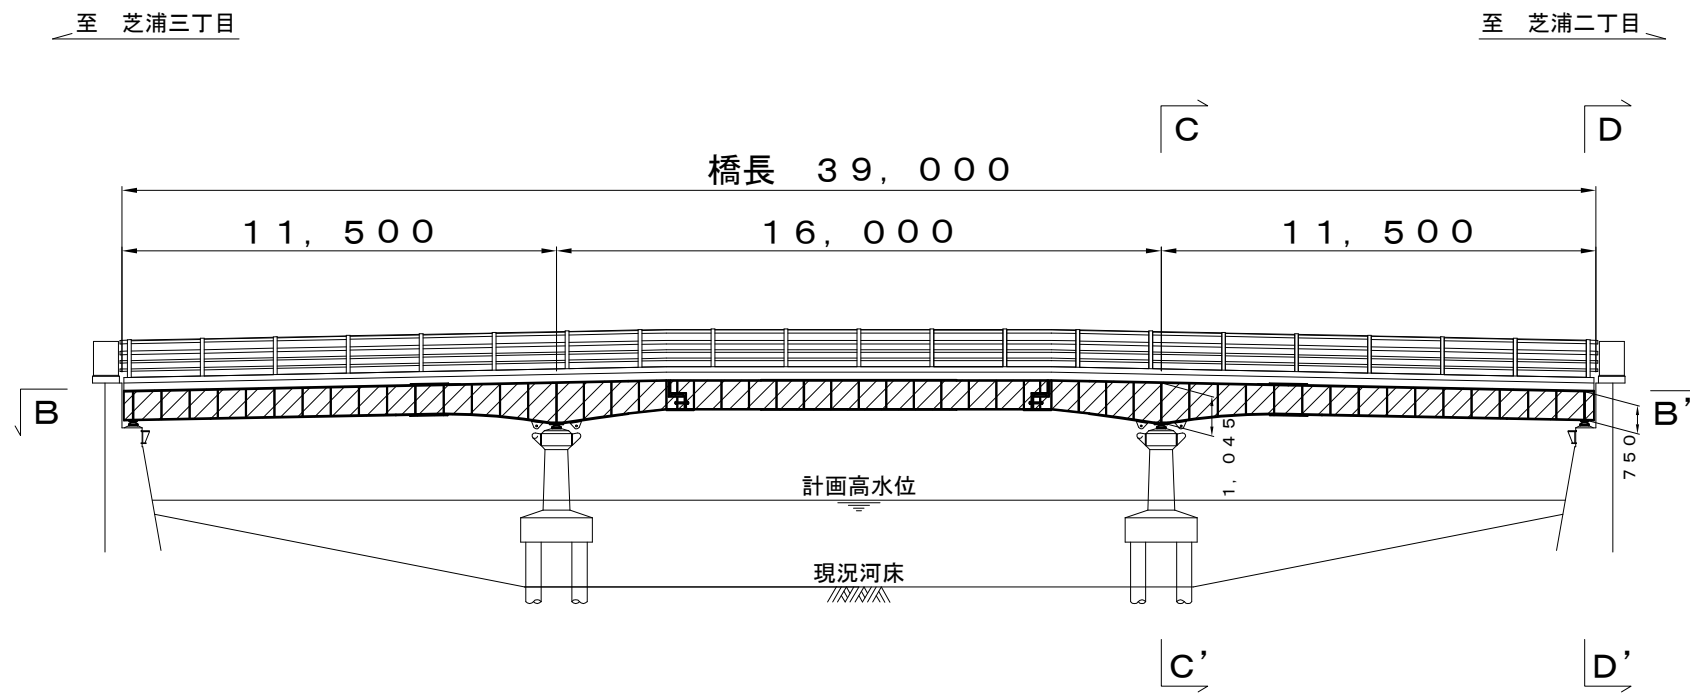


断面図 (C-C'断面) 縮尺 1/100

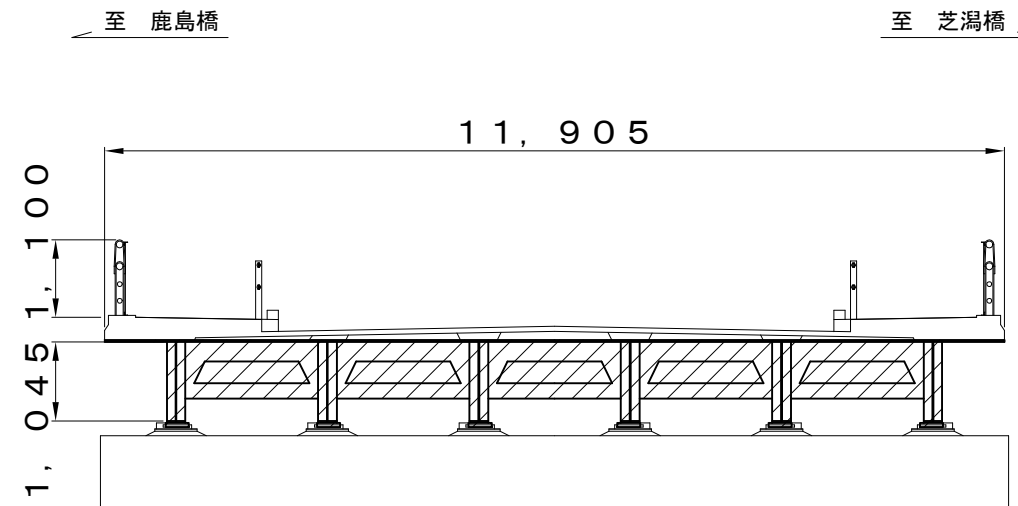


断面図 (D-D'断面) 縮尺 1/100

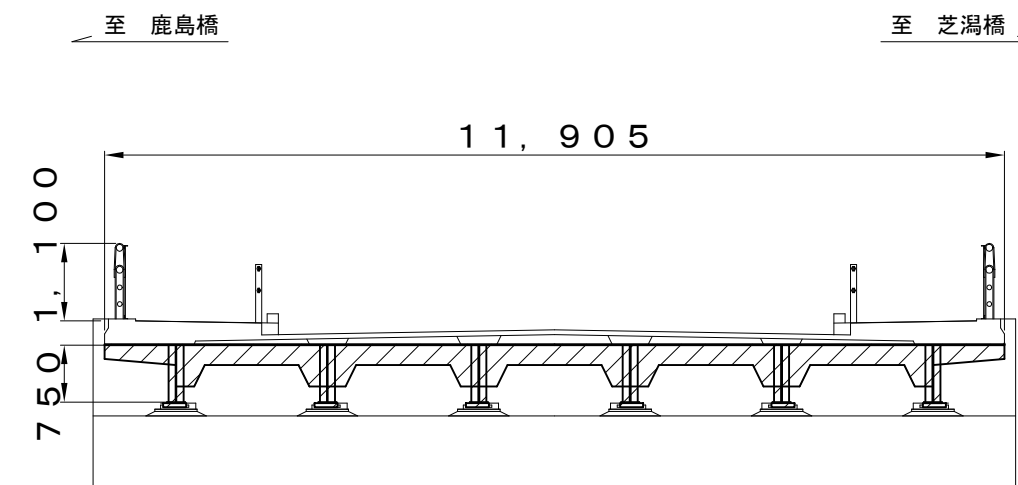

平面図 (B-B'断面) 縮尺 1/200

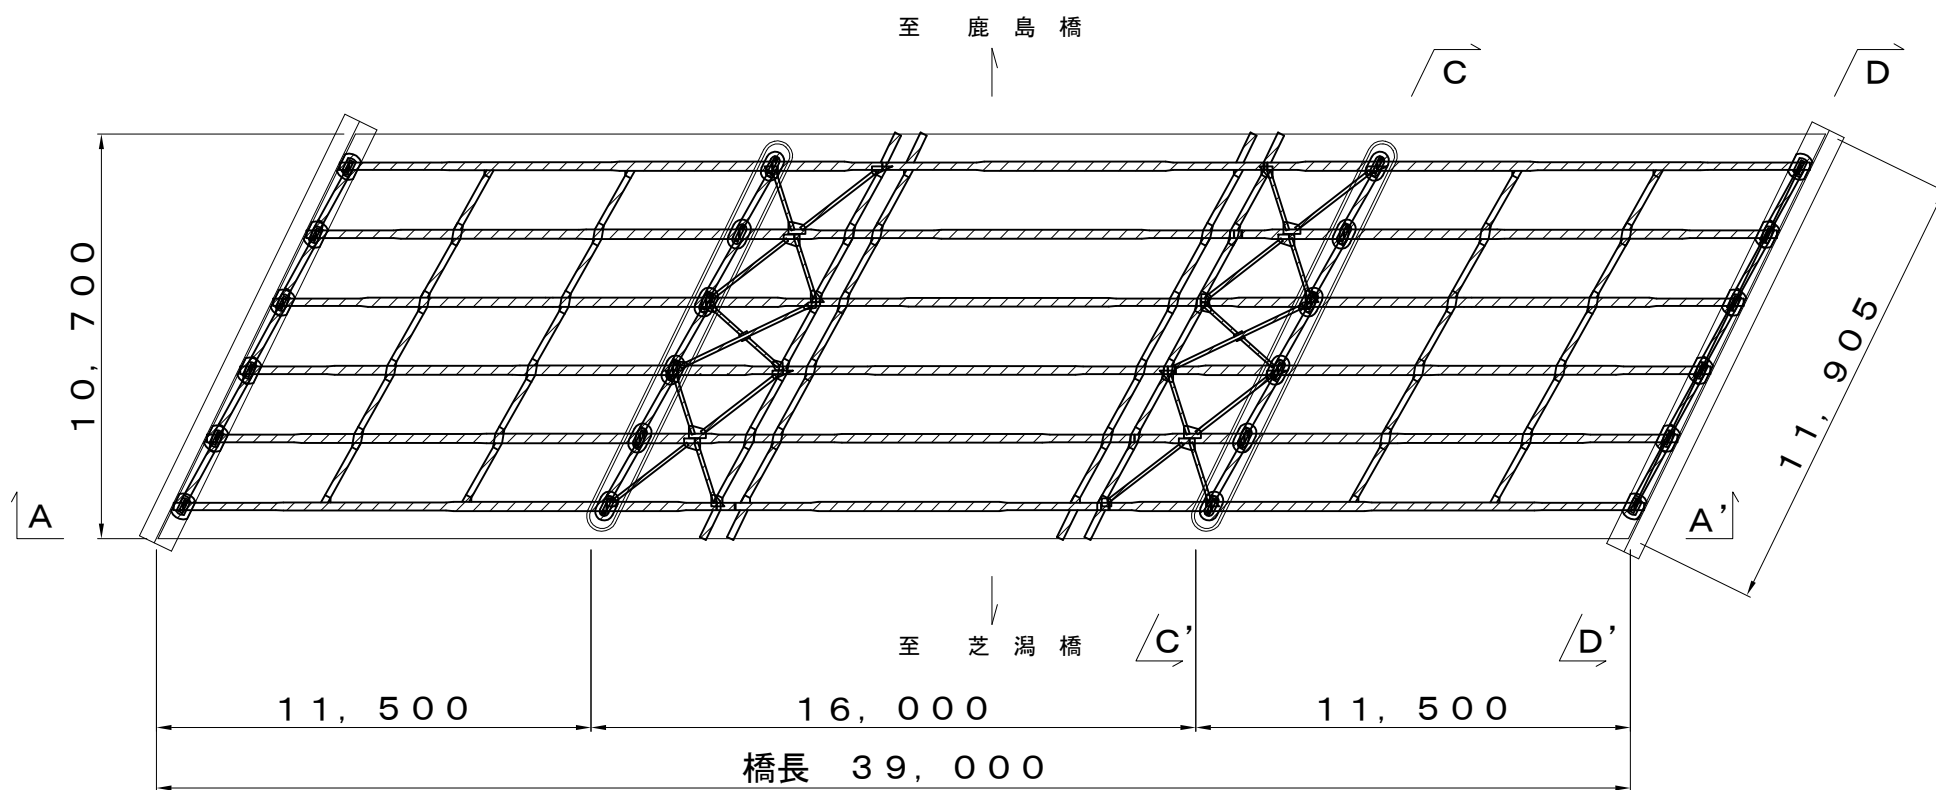

凡例

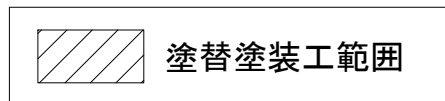

工事箇所（霞橋）

工事箇所： 