

麻布地区総合支所まちづくり課

港区立六本木三丁目児童遊園等整備工事について

1 背景・目的

六本木三丁目児童遊園、六本木三丁目公衆便所及び周辺道路は、視認性や老朽化など、安全・安心や快適性の確保という点において課題が顕在化しています。

本工事は、令和3年度から地域の関係団体等で構成する「六本木三丁目児童遊園周辺地区整備検討会」の場を通じた議論を踏まえ、地域の意向や特性を反映した児童遊園及び周辺道路の再整備を行い、環境改善を図るものです。

なお、本工事と並行して六本木三丁目公衆便所建替工事等を推進し、令和7年4月に児童遊園全体の供用開始を目指します。

2 工事の概要

- (1) 工事件名 港区立六本木三丁目児童遊園等整備工事
- (2) 工事場所 港区六本木三丁目14番先から15番先まで
- (3) 内 容

| ・児童遊園整備 |     | ・特別区道及び都道整備       |       |
|---------|-----|-------------------|-------|
| 園路広場舗装  | 27㎡ | 歩道舗装              | 314㎡  |
| デッキ舗装   | 91㎡ | (インターロッキングブロック舗装) |       |
| ベンチ     | 5基  | 車道舗装              | 1085㎡ |
| 立水栓     | 1基  | (半たわみ性舗装等)        |       |
| 植栽      | 1式  | 都市型側溝等            | 110m  |
|         |     | 街きょ用集水ます          | 4箇所   |

3 今後のスケジュール（予定）

|        |      |
|--------|------|
| 令和6年2月 | 工事着工 |
| 令和7年3月 | 工事竣工 |
| 4月     | 供用開始 |


# 案内図



縮尺 1 / 3,000



# 児童遊園 平面図 縮尺 1/200

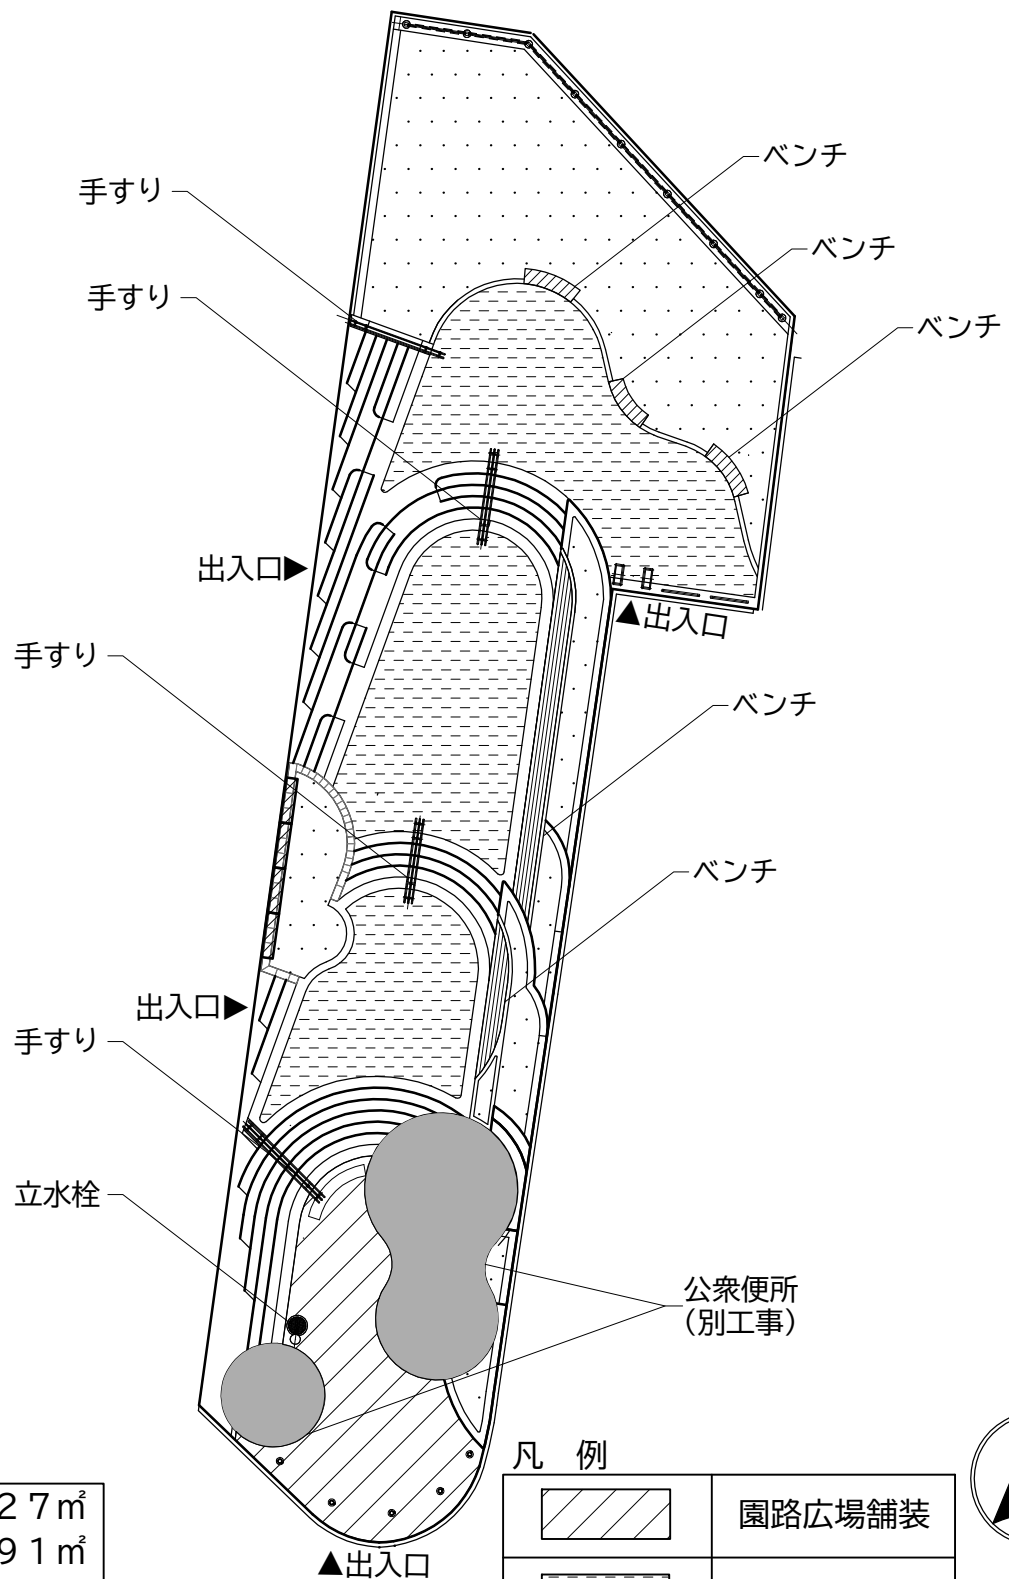

## 内容


|        |     |
|--------|-----|
| 園路広場舗装 | 27㎡ |
| デッキ舗装  | 91㎡ |
| ベンチ    | 5基  |
| 立水栓    | 1基  |
| 植栽     | 1式  |

## 凡例


|  |        |
|--|--------|
|  | 園路広場舗装 |
|  | デッキ舗装  |
|  | 植栽     |




道路 平面図 縮尺 1/500

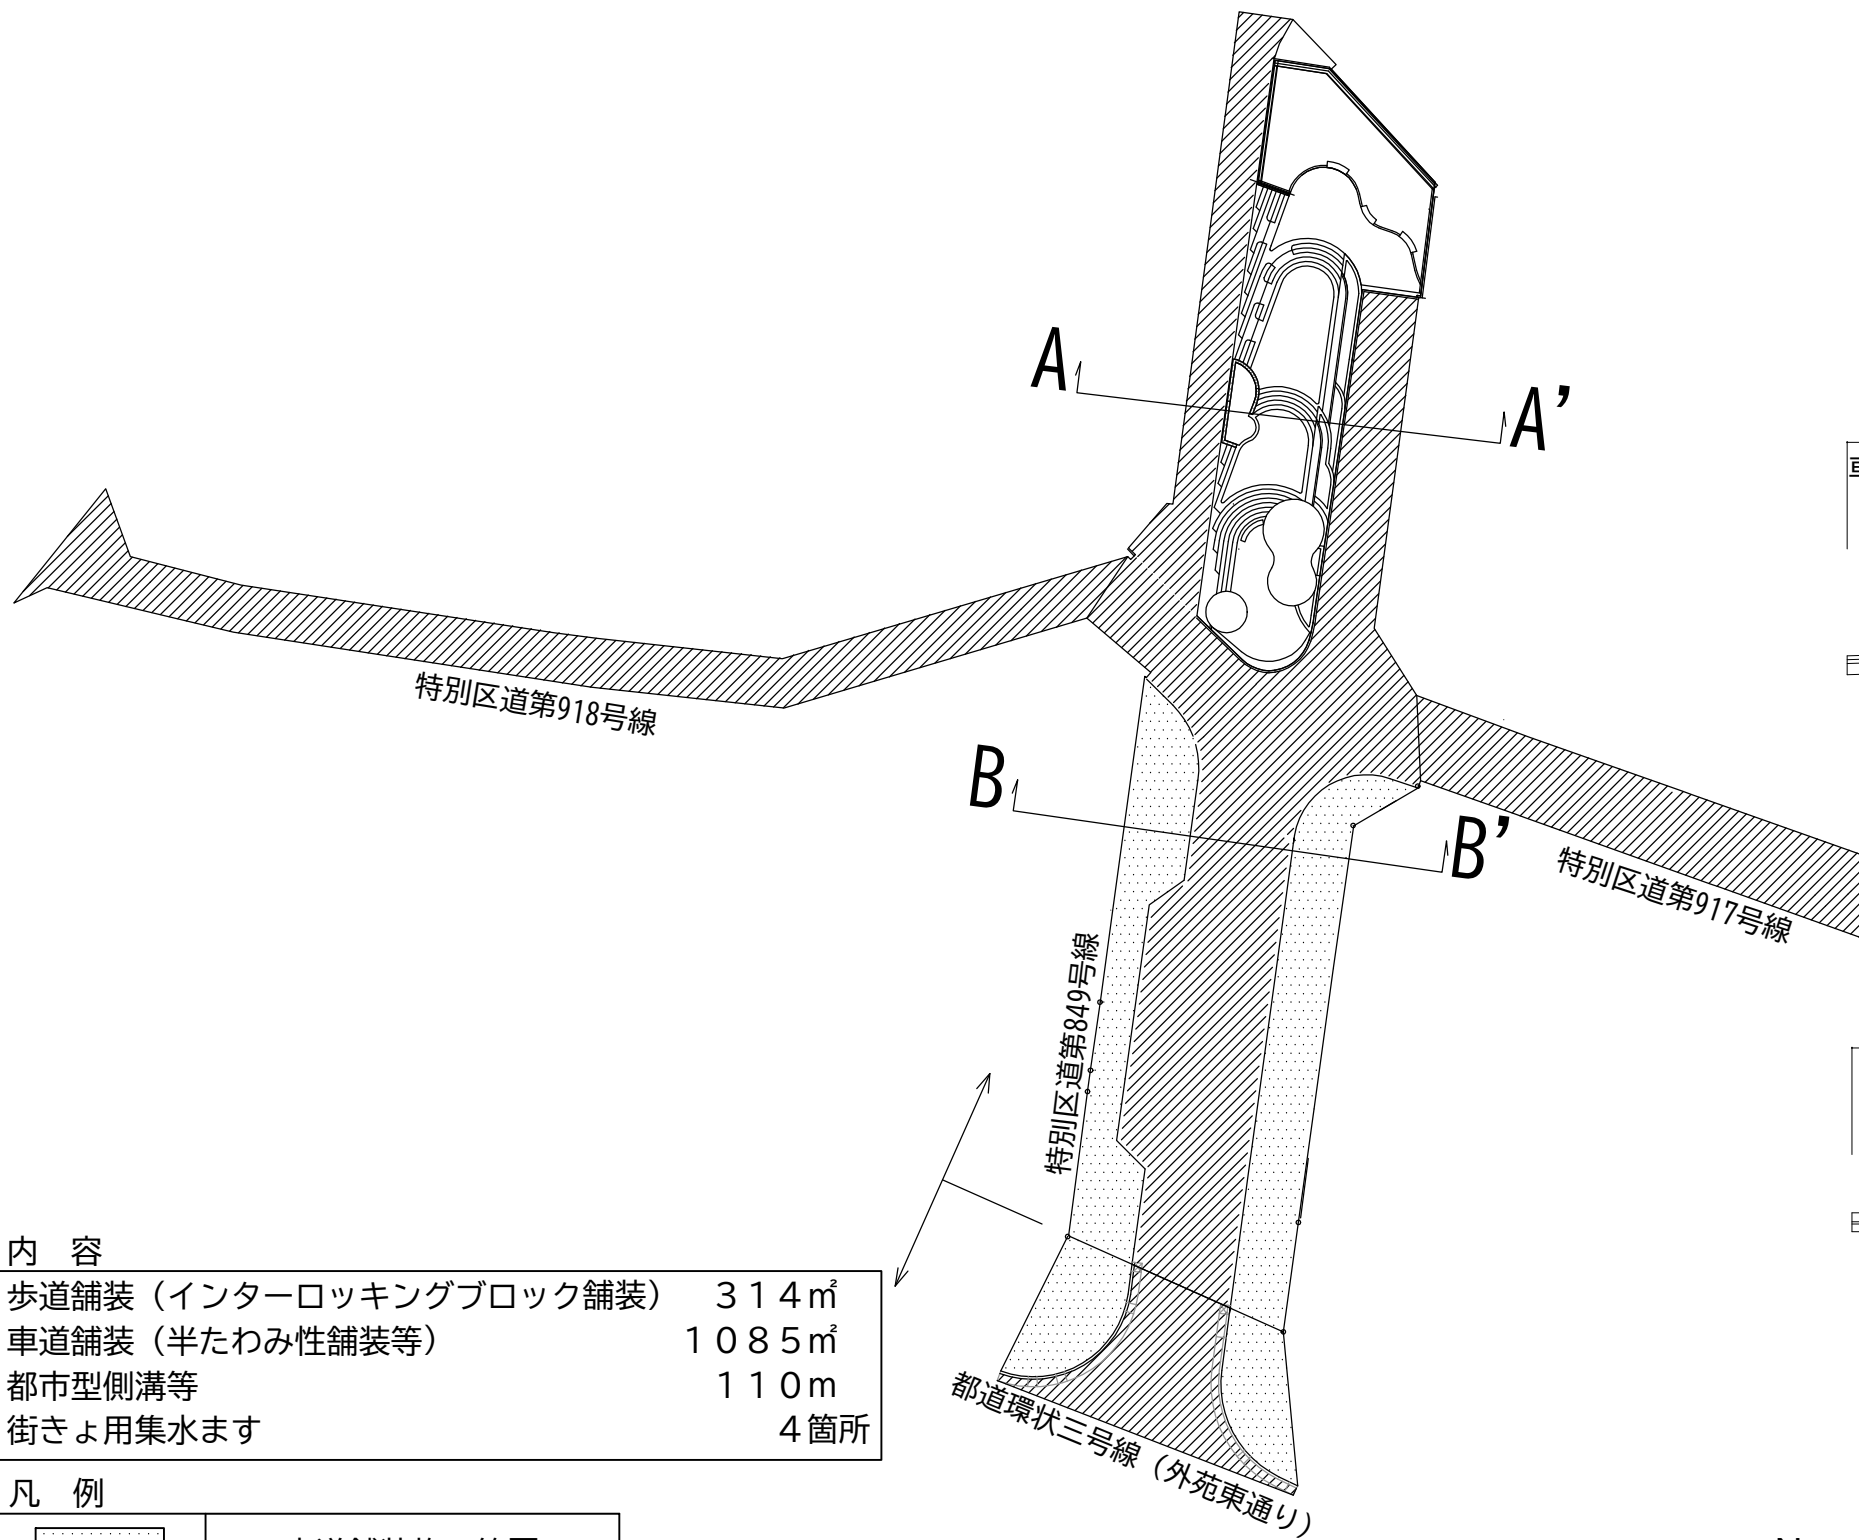

A-A' 断面図 縮尺 1/100

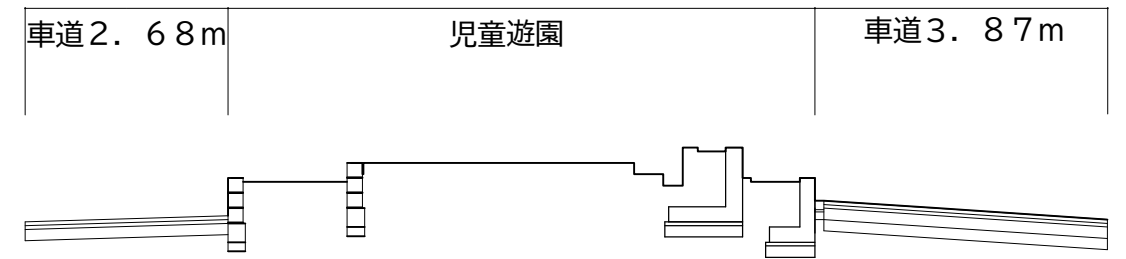

B-B' 断面図 縮尺 1/100

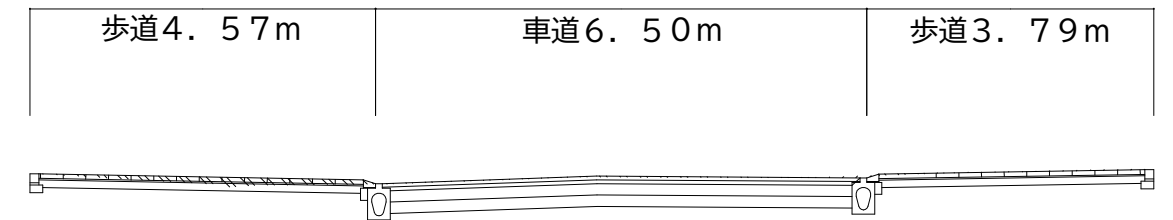

内容

|                        |                    |
|------------------------|--------------------|
| 歩道舗装 (インターロッキングブロック舗装) | 314m <sup>2</sup>  |
| 車道舗装 (半たわみ性舗装等)        | 1085m <sup>2</sup> |
| 都市型側溝等                 | 110m               |
| 街きょ用集水ます               | 4箇所                |

凡例

|  |                         |
|--|-------------------------|
|  | 歩道舗装施工範囲                |
|  | 車道舗装施工範囲<br>(区画線設置工含む。) |



【整備前】



【整備後イメージ図】

