

橋りょうライトアップ工事（港栄橋）について


1 背景・目的

芝浦港南地区の貴重な地域資源である水辺空間の魅力を更に向上させるとともに、景観形成の向上と地域コミュニティや観光・産業の活性化を図るため、区が管理する芝浦港南地区の橋りょうやモニュメント等のライトアップを計画的に実施しています。

2 工事の概要

- (1) 工事件名 芝浦港南地区橋りょうライトアップ工事（港栄橋）
- (2) 工事場所 港区芝浦四丁目20番先から港区海岸三丁目5番先まで
- (3) 路線名 特別区道第1,069号線
- (4) 工期 令和6年1月23日から令和6年9月30日まで
- (5) 内容 橋りょう延長： 54.1m
 - 橋桁ライン照明（LED） 94台
 - 橋脚カラー投光照明（LED） 76台
 - 航行安全照明（LED） 4台
 - 配線工事 一式

案内図

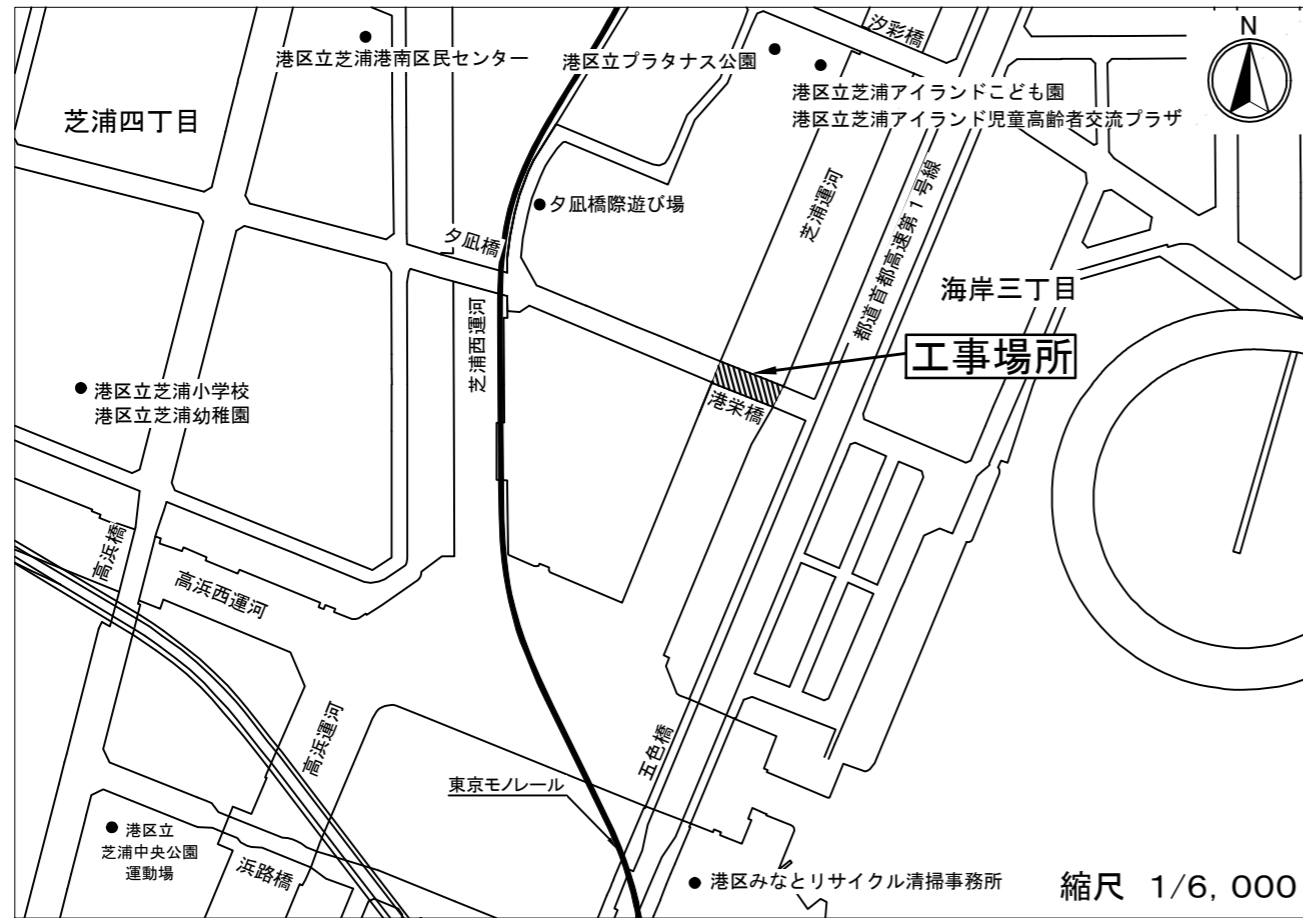

ライトアップのイメージ

パターン1




パターン2




運河沿緑地(芝浦四丁目側)から撮影

平面図等


平面図 縮尺=1/300

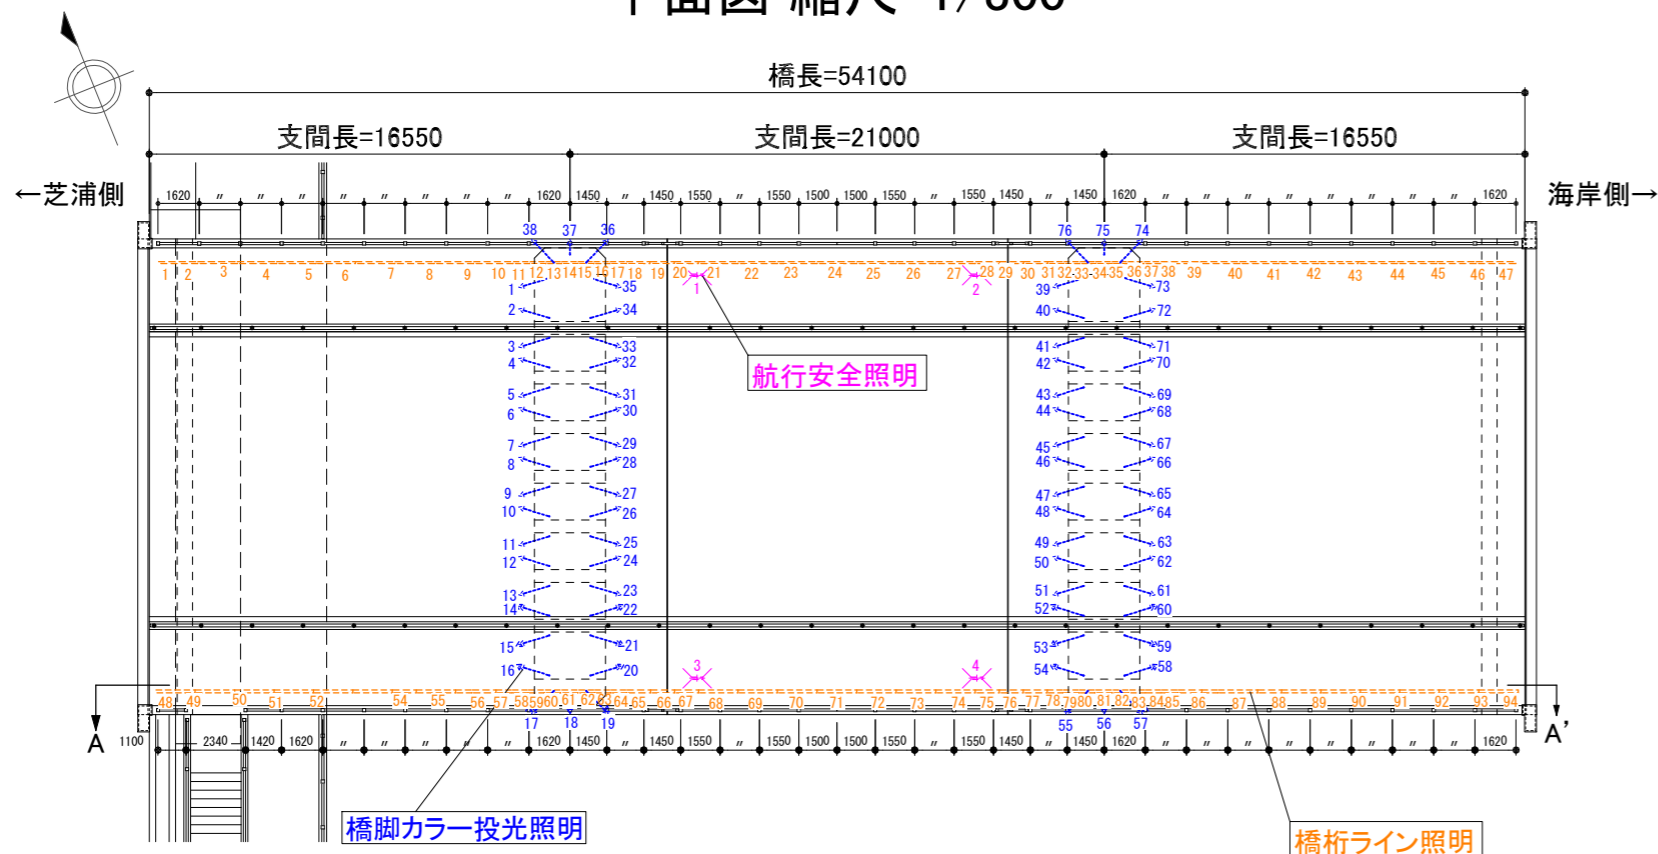


断面図(B-B'断面) 縮尺=1/200

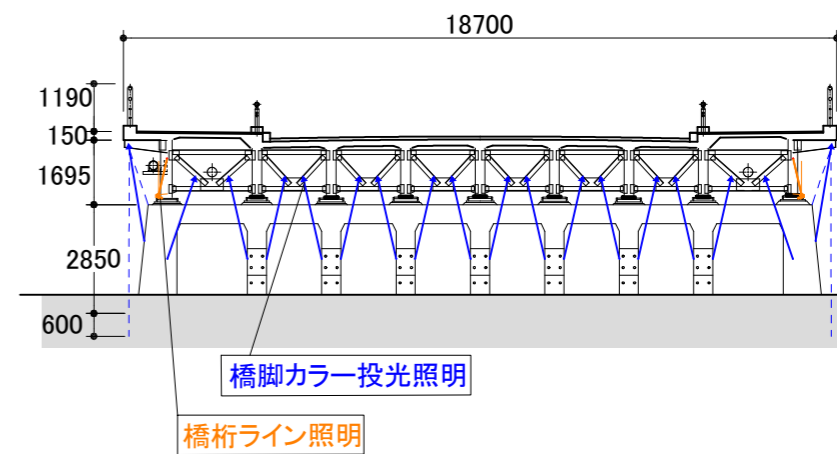

断面図(A-A'断面) 縮尺=1/300

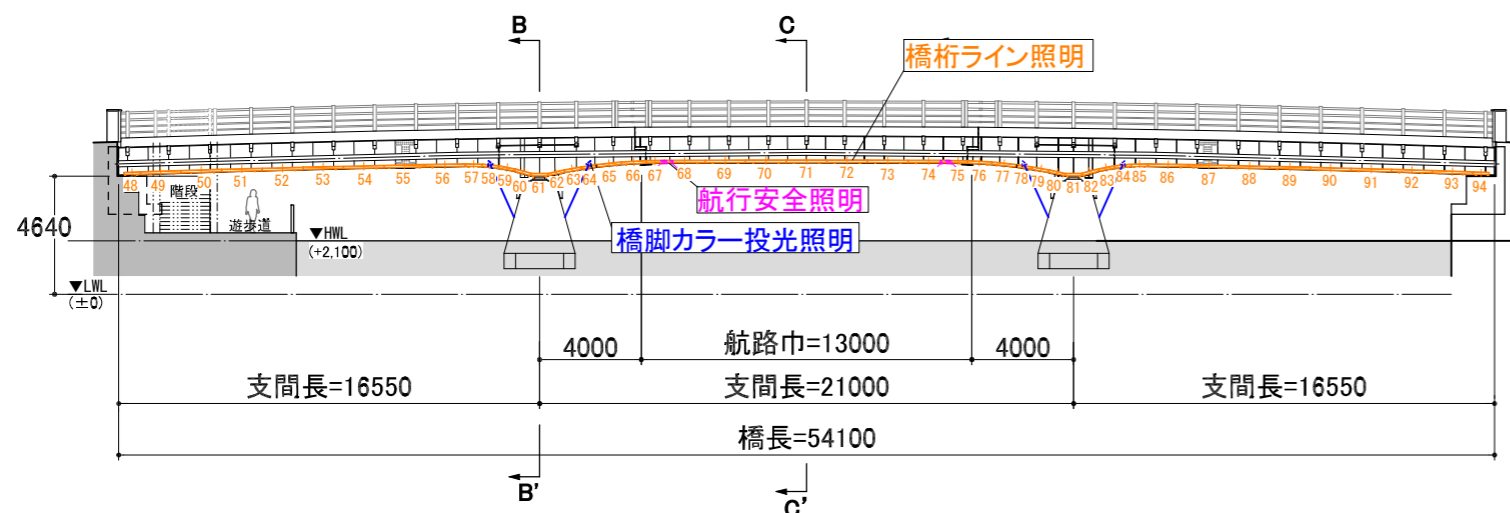

断面図(C-C'断面) 縮尺=1/200

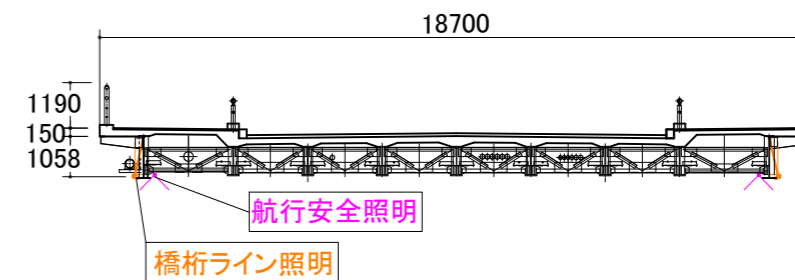

- 照明器具
- 橋桁ライン照明(94台)
 - 橋脚カラー投光照明(76台)
 - 航行安全照明(4台)