

工事請負契約について

(芝浦港南地区橋りょうライトアップ工事 (港栄橋))


- | | | |
|----|-----------|---|
| 1 | 件名 | 芝浦港南地区橋りょうライトアップ工事 (港栄橋) |
| 2 | 工事場所 | 東京都港区芝浦四丁目20番先から海岸三丁目5番先まで |
| 3 | 工事概要 | 港栄橋のライトアップに必要な照明器具の設置等
橋りょう延長 54.1m
橋桁及び橋脚照明(LED)の設置 170台
航行安全照明(LED)の設置 4台
配線工事 一式 |
| 4 | 工期 | 令和6年1月23日から同年9月30日まで |
| 5 | 契約の方法 | 制限を付した一般競争入札による契約 |
| 6 | 入札経過 | 別紙1「入札(見積)経過調書」のとおり |
| 7 | 契約年月日 | 令和6年1月22日 |
| 8 | 契約金額 | 147,158,000円
(うち消費税 13,378,000円) |
| 9 | 契約の相手方 | 不二工業株式会社
東京都港区西新橋一丁目14番12号 |
| 10 | 案内図及び平面図等 | 別紙2及び別紙3のとおり |

入札（見積）経過調書

契約番号	05港契約第0040000196号	業務区分	工事
業種	電気工事	詳細業種	
件名	芝浦港南地区橋りょうライトアップ工事（港栄橋）		
履行場所	東京都港区芝浦四丁目20番先から海岸三丁目5番先まで（港栄橋）		
履行期間	令和6年1月23日から令和6年9月30日まで		
入札方法	制限付一般競争入札	契約方法	総価契約
開札日時	令和6年1月22日9時0分 電子調達サービス	落札方法	価格競争
摘要			
落札業者	不二工業株式会社 代表取締役 佐野 信幸 東京都港区西新橋一丁目14番12号		
落札金額	¥147,158,000	予定価格	¥147,510,000

項番	企業名又は委任先名	1回目 価格(円) (評価値)	2回目 価格(円) (評価値)	3回目 価格(円) (評価値)	備考
1	不二工業株式会社	133,780,000			落札 区内
2					
3					
4					
5					
6					
7					
8					
9					
10					

案内図

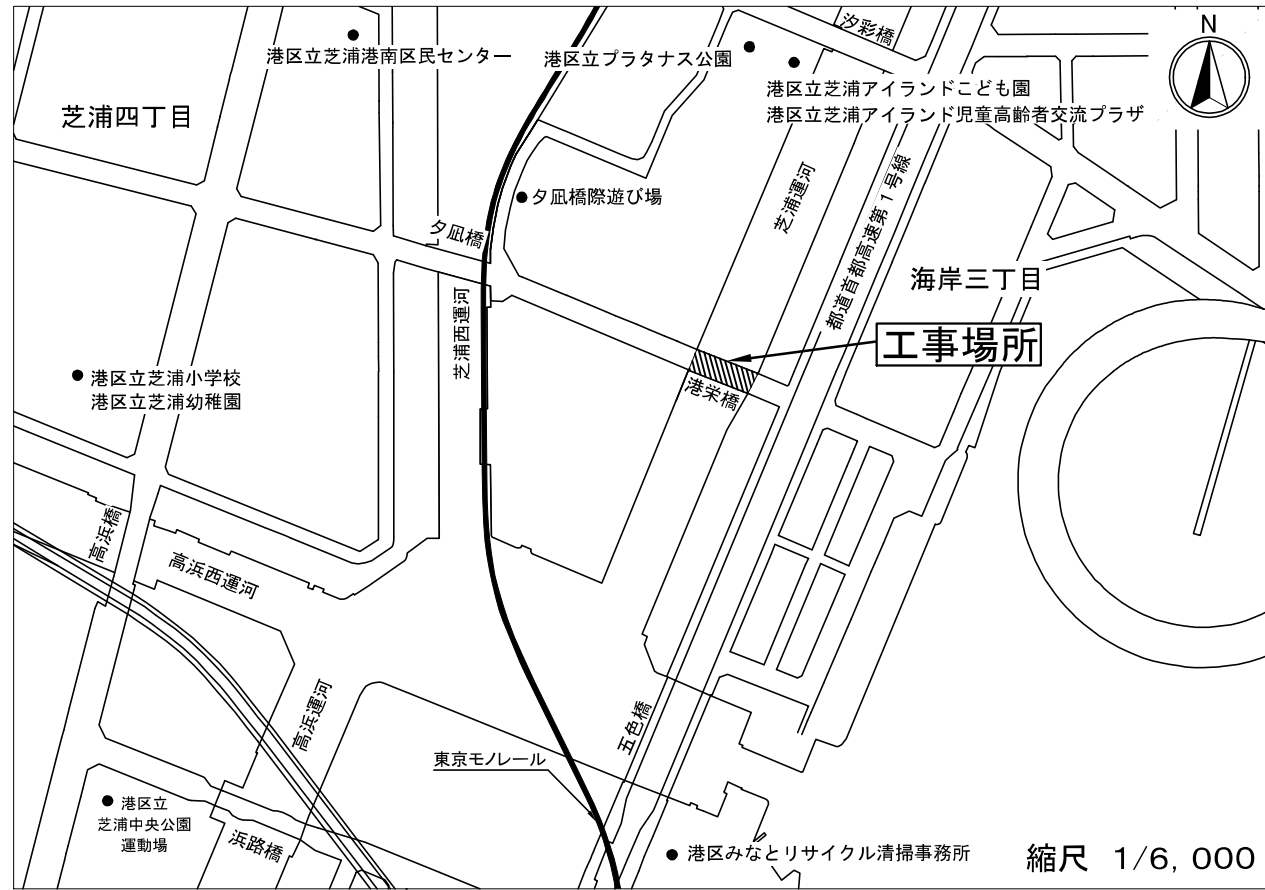

ライトアップのイメージ




運河沿緑地(芝浦四丁目側)から撮影




平面図等


平面図 縮尺=1/300

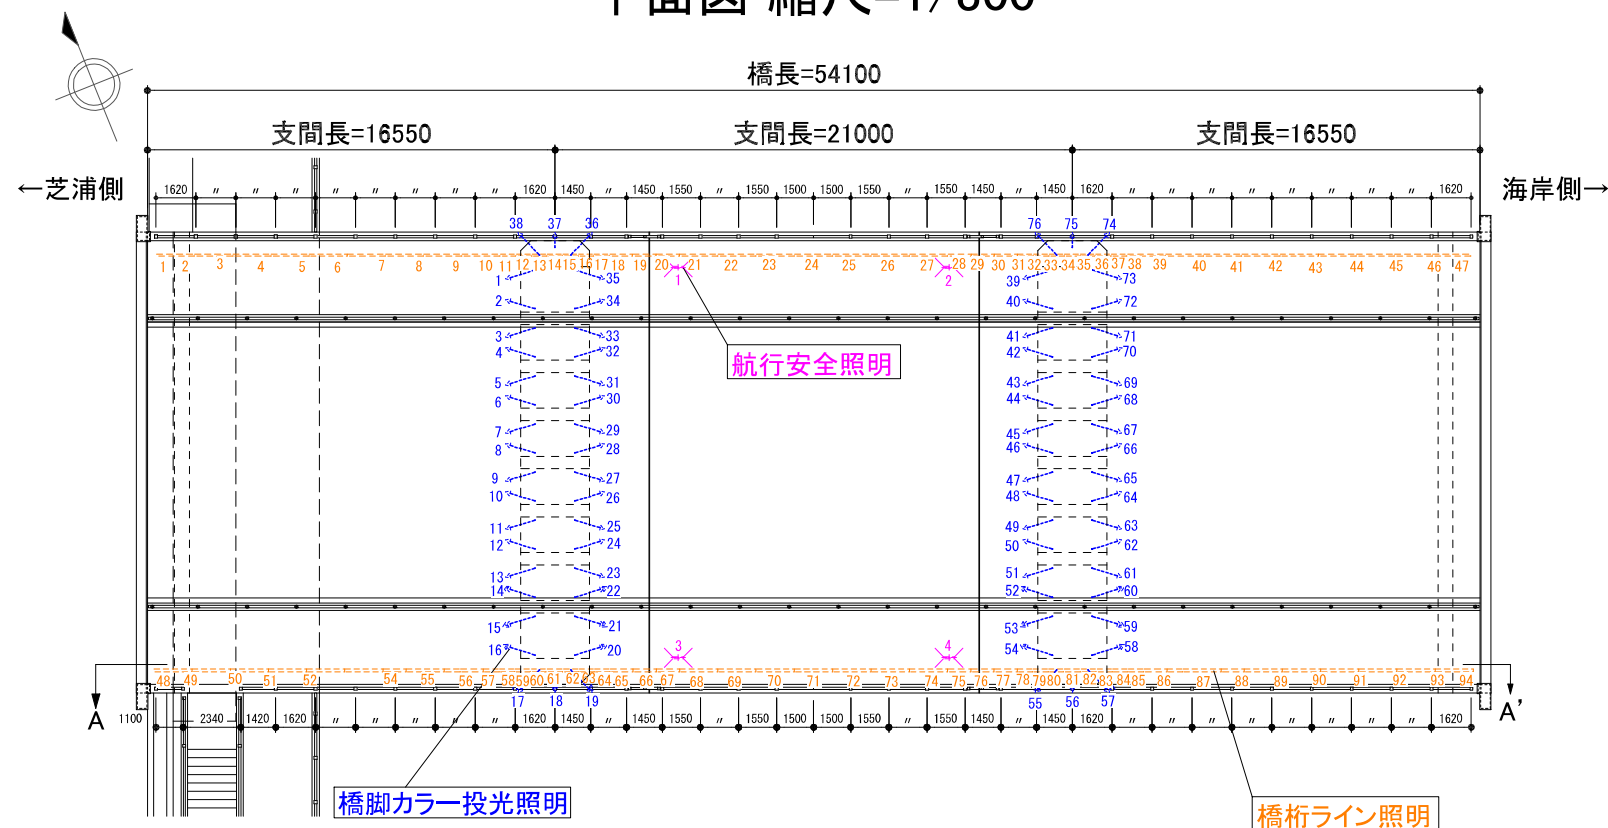


断面図(B-B'断面) 縮尺=1/200

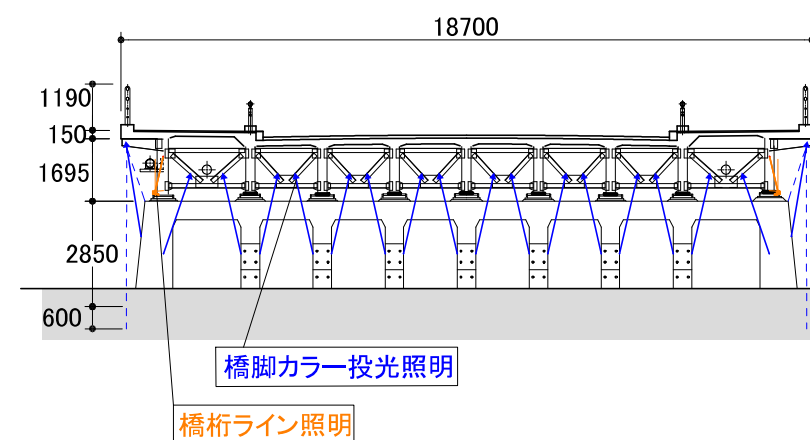

断面図(A-A'断面) 縮尺=1/300

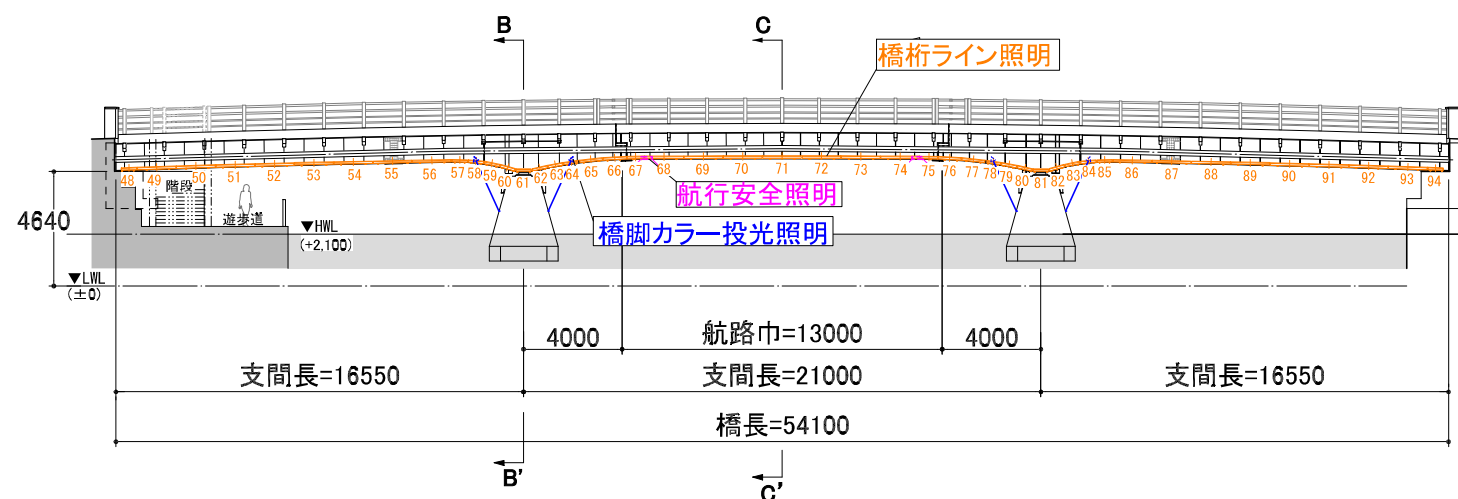

断面図(C-C'断面) 縮尺=1/200

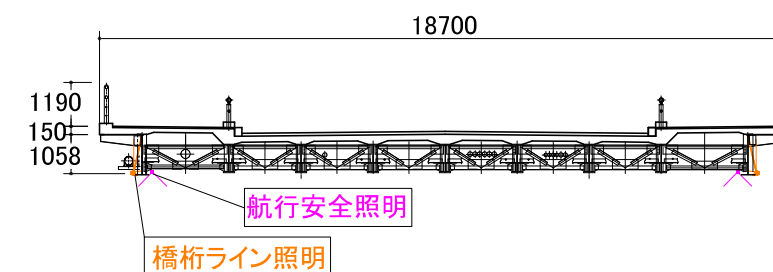

- 照明器具
- 橋桁ライン照明(94台)
 - 橋脚カラー投光照明(76台)
 - 航行安全照明(4台)