

議案第四十一号

工事請負契約の承認について

右の議案を提出する。

平成三十年六月十三日

提出者 港区長 武井雅昭

工事請負契約の承認について

左記の工事請負契約の承認を求める。

記

一	工事の名称	芝五丁目複合施設新築工事
二	工事の規模	鉄筋コンクリート造一部鉄骨造地下一階地上十二階建延一八、三二三・八〇平方メートル
三	契約の方法	制限を付した一般競争入札による契約
四	契約金額	八十五億八千六百万円
五	契約締結日	契約承認の日
六	工期	契約締結の日の翌日から平成三十三年十一月二十六日まで

七 契約の相手方 東京都港区芝浦一丁目一番一号浜松町ビルディング六階

イチケン・徳倉・田中建設共同企業体

構成員（代表者） 東京都港区芝浦一丁目一番一号浜松町ビルディング六階

株式会社イチケン東京支店

常務執行役員支店長 佐々英昭

構成員 東京都港区高輪三丁目十九番二十三号

徳倉建設株式会社東京支店

常務執行役員支店長 山下信夫

構成員 東京都港区西新橋三丁目五番二号西新橋第一法規ビル五階

田中建設株式会社東京支店

常務取締役支店長 渡邊英樹

（説明）


港区議会の議決に付すべき契約及び財産の取得又は処分に関する条例（昭和三十九年港区条例第八号）第二条の規定に基づき、本案を提出いたします。

芝五丁目複合施設新築工事


工事名称		芝五丁目複合施設新築工事
工事場所		港区芝五丁目606番1、5
敷地面積		2,291.85㎡
建築面積		1,882.88㎡
床面積	地下1階	1,578.36㎡
	1階	2,293.47㎡
	2階	1,367.53㎡
	3階	1,237.79㎡
	4階	1,397.92㎡
	5階	1,394.65㎡
	6階	1,391.64㎡
	7階	1,391.64㎡
	8階	1,391.62㎡
	9階	1,391.63㎡
	10階	1,392.96㎡
	11階	1,453.04㎡
	12階	492.60㎡
	塔屋1階	81.52㎡
	塔屋2階	67.43㎡
	合計	18,323.80㎡






案内図 縮尺1／4,000

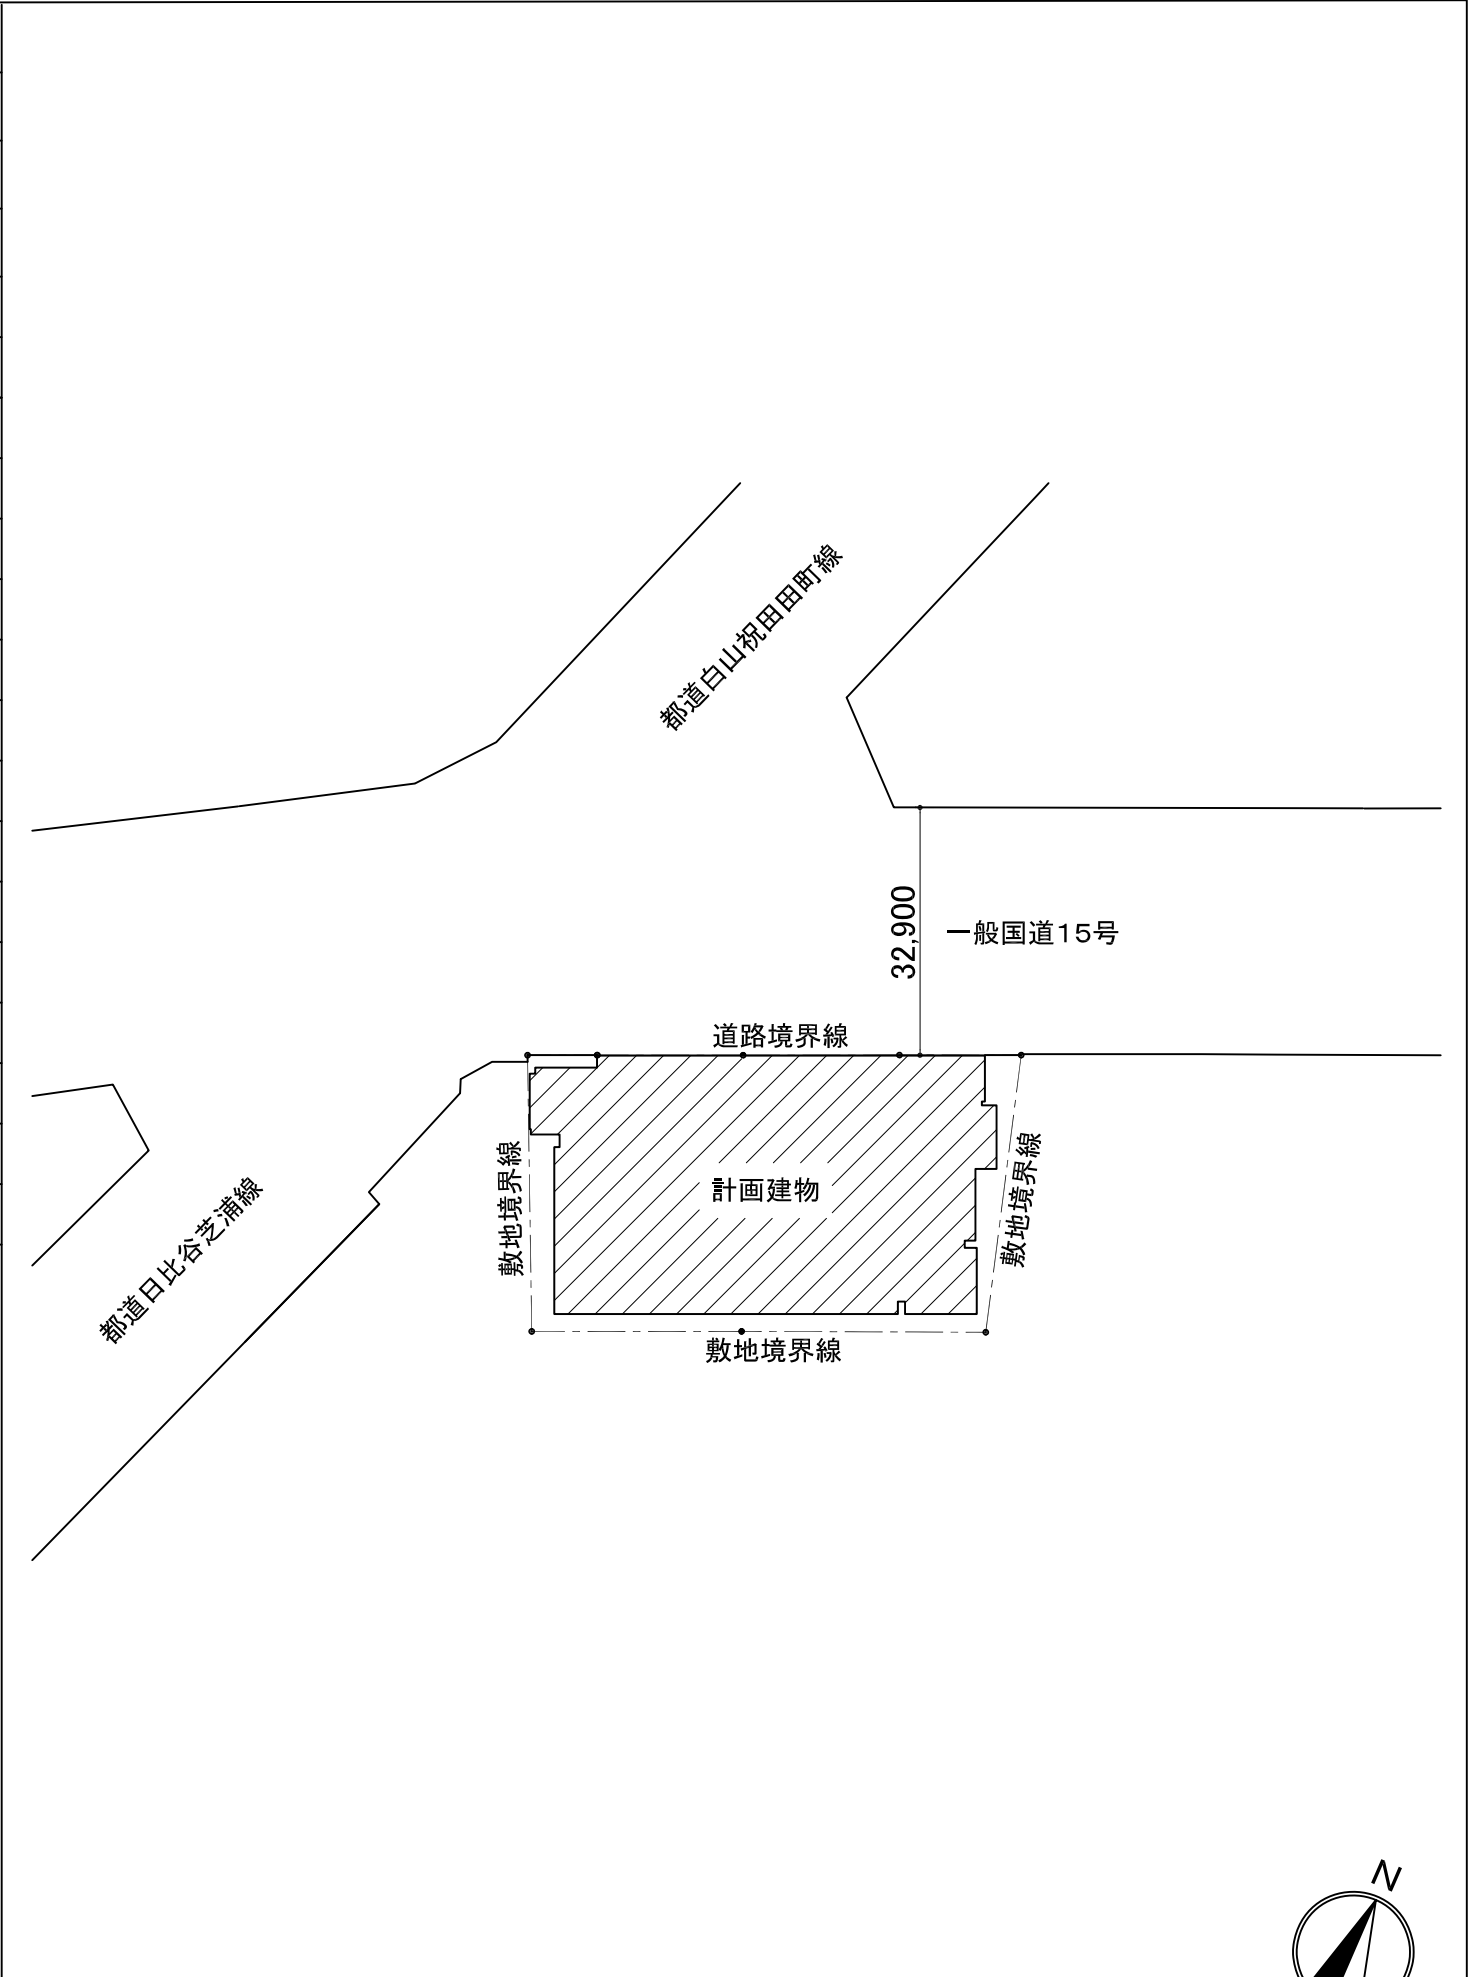



配置図 縮尺1／1,000

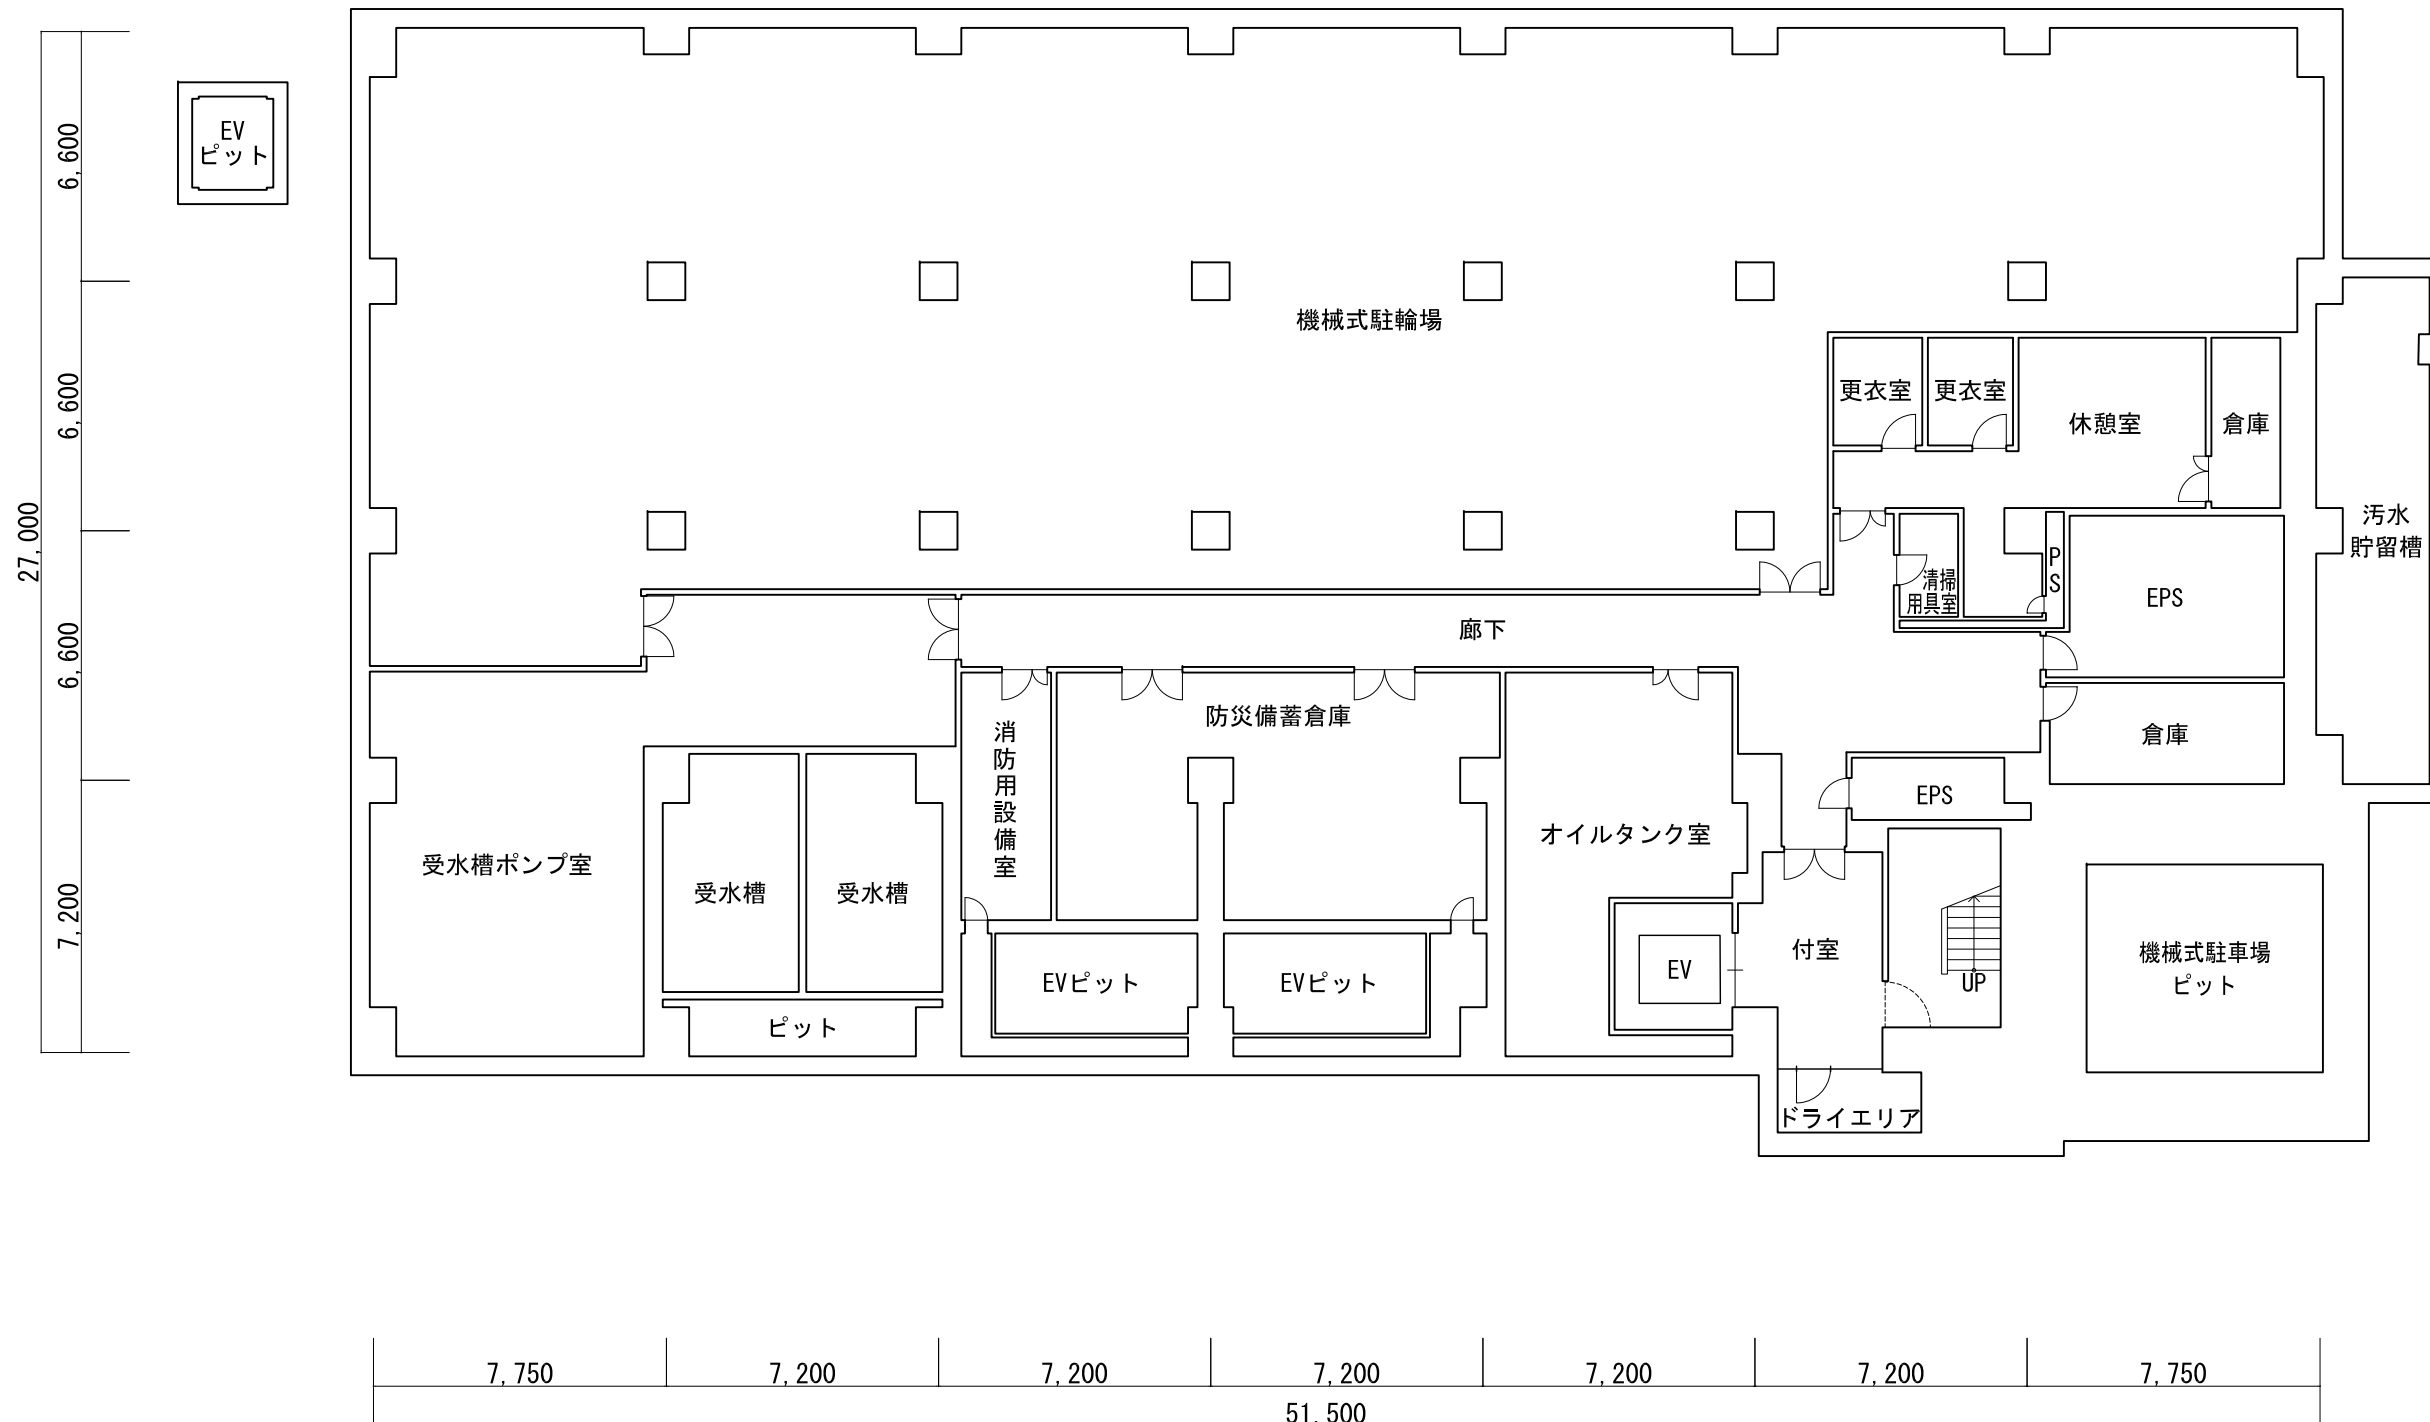


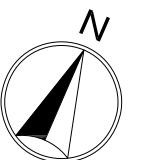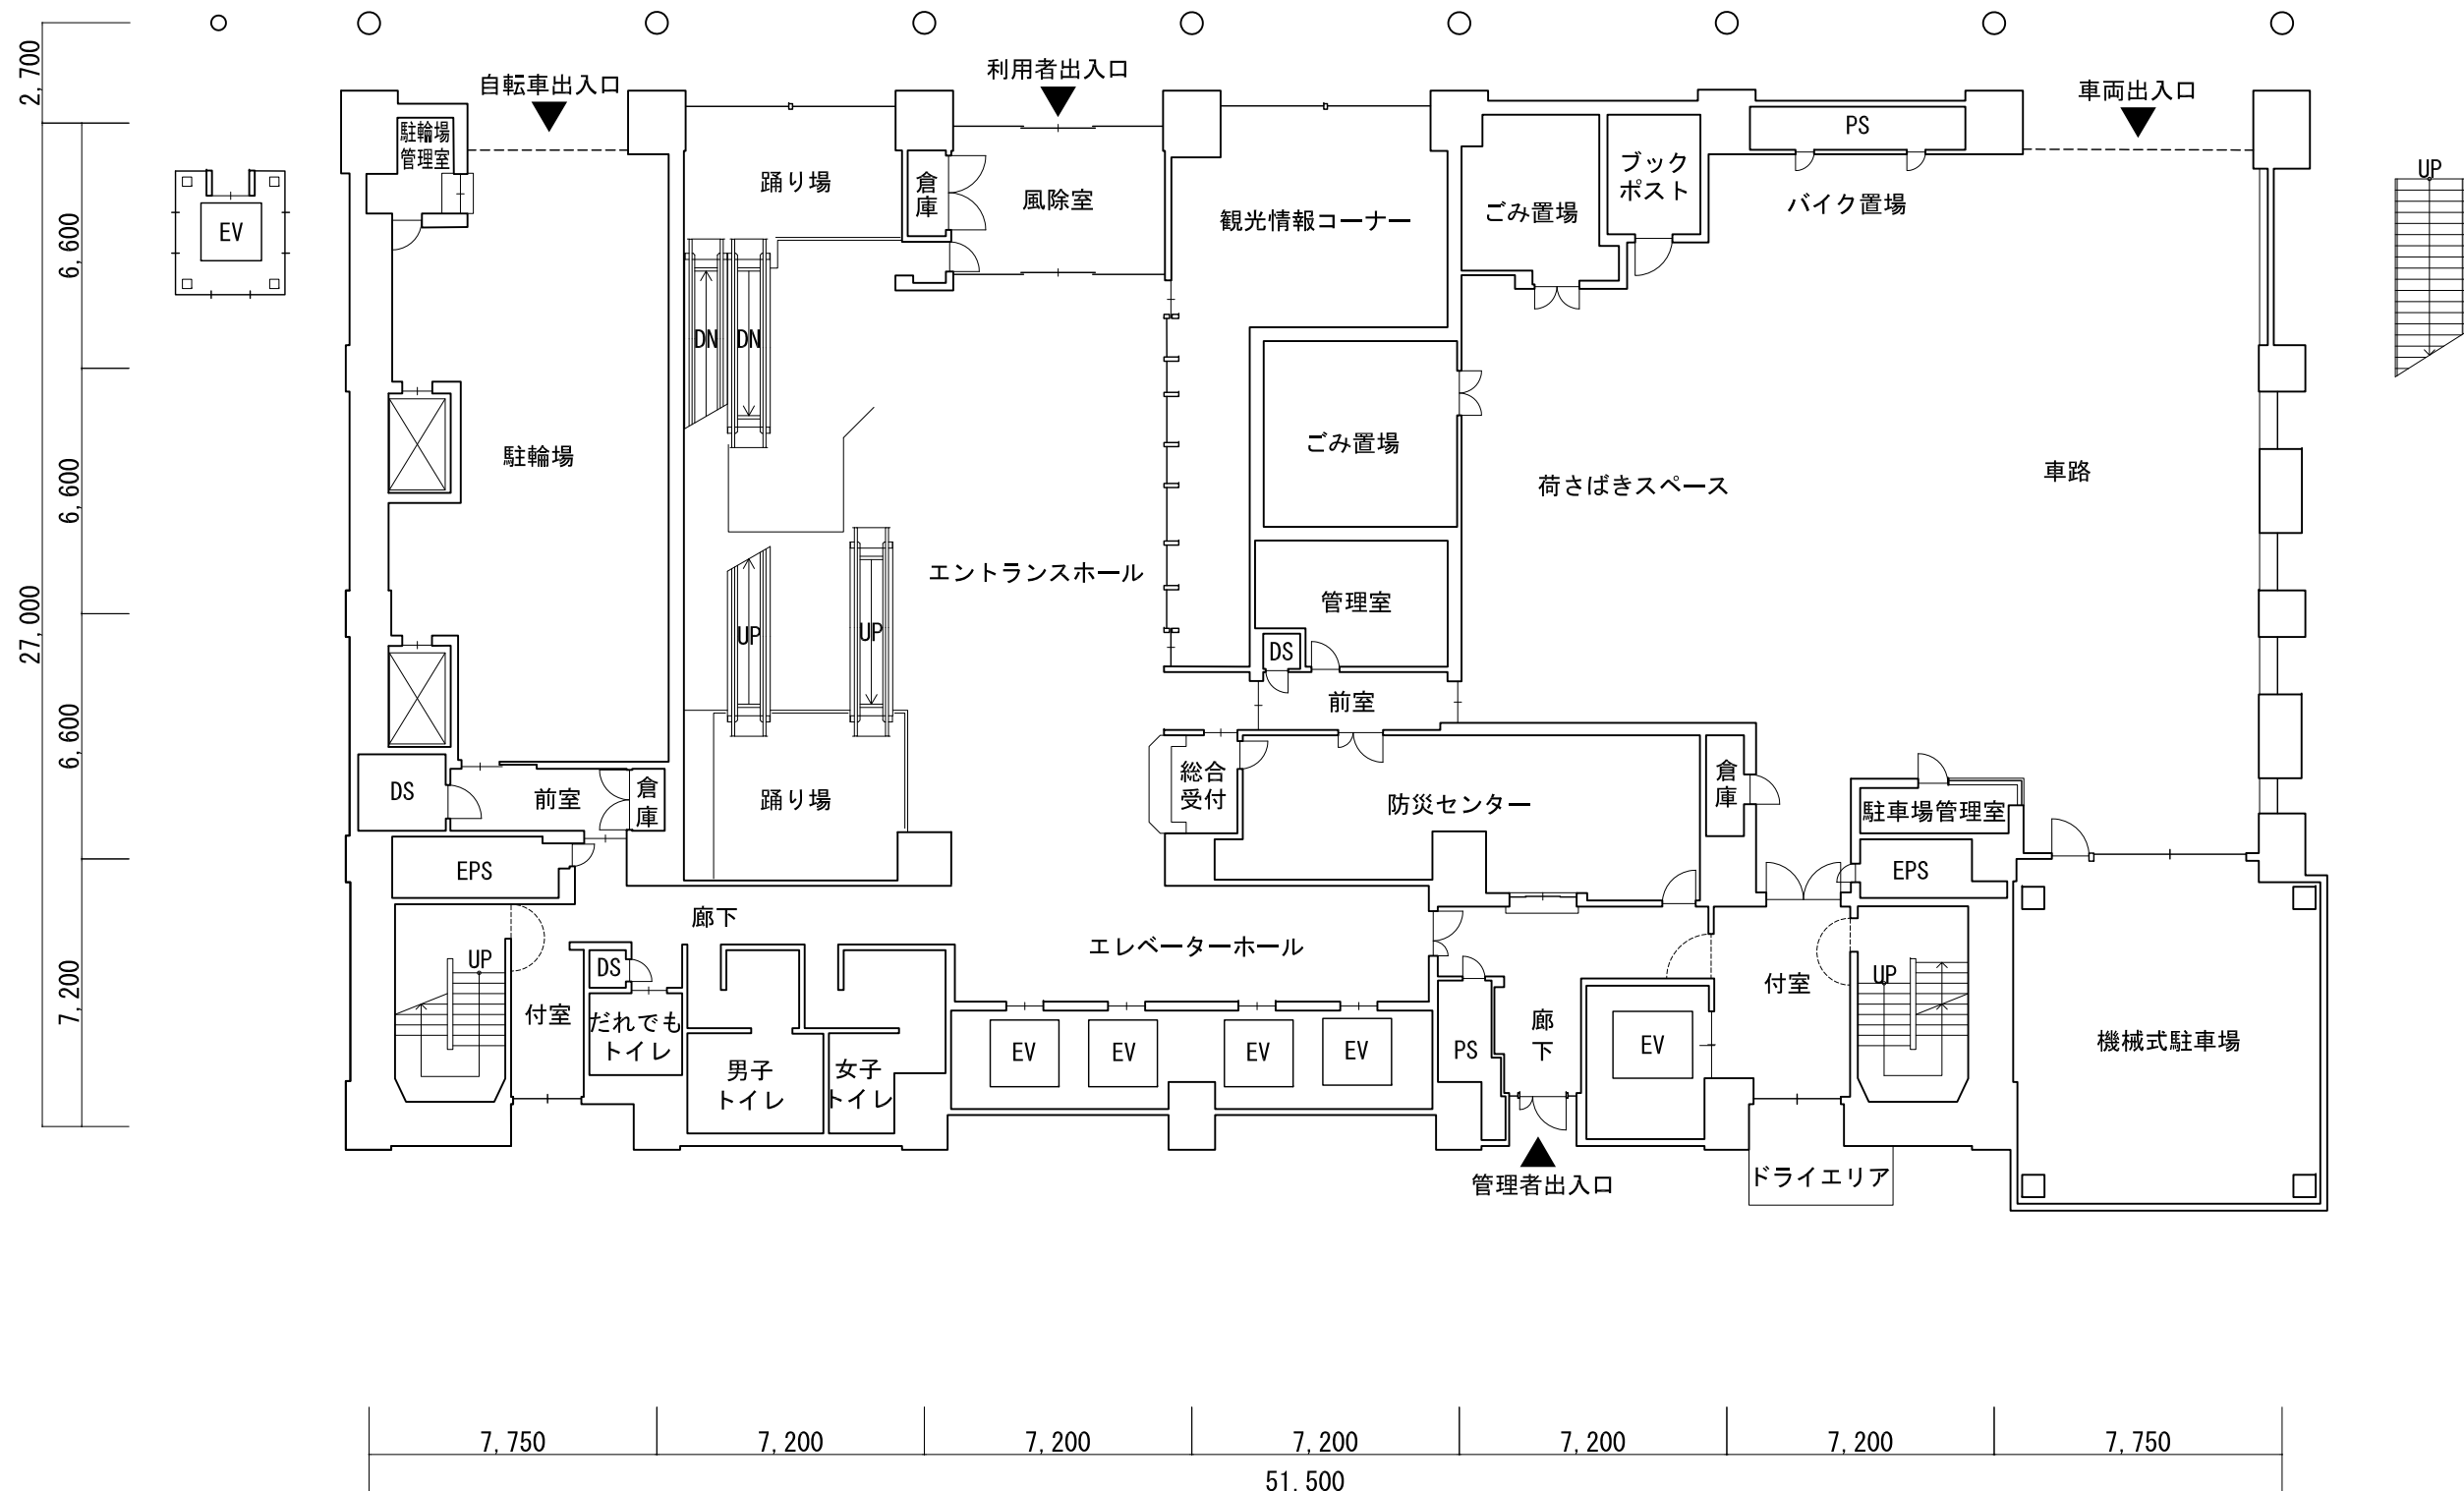


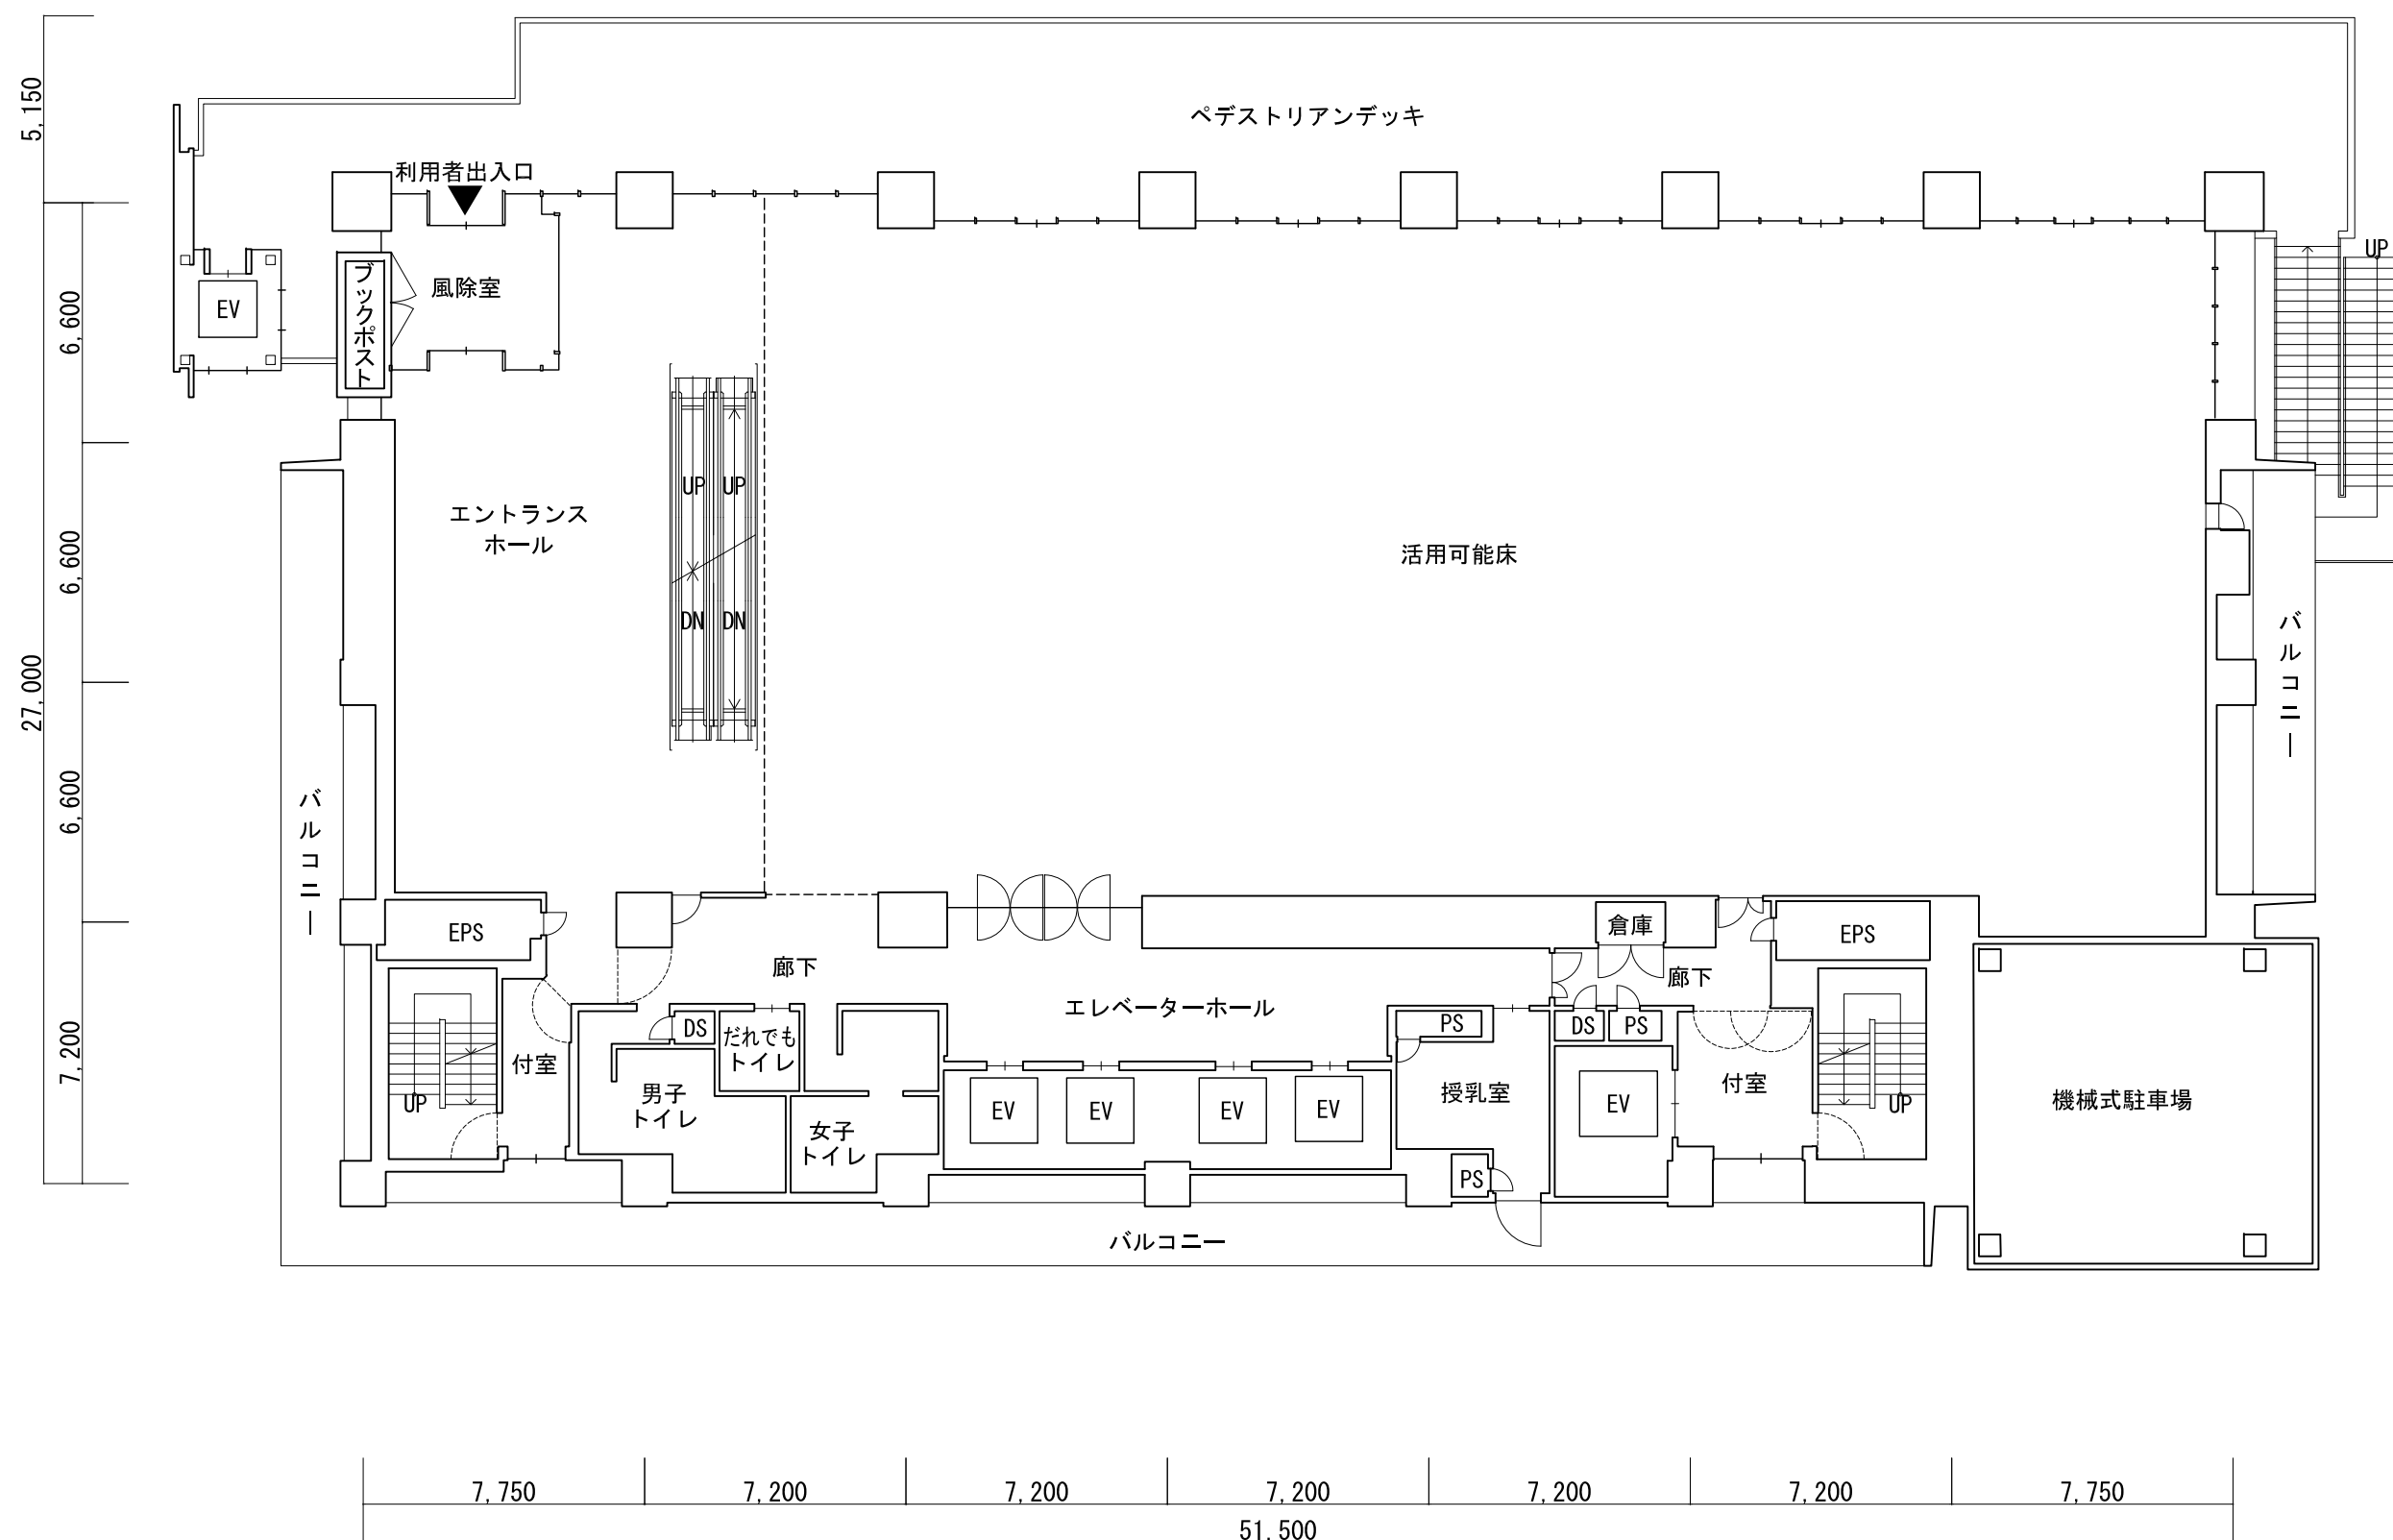


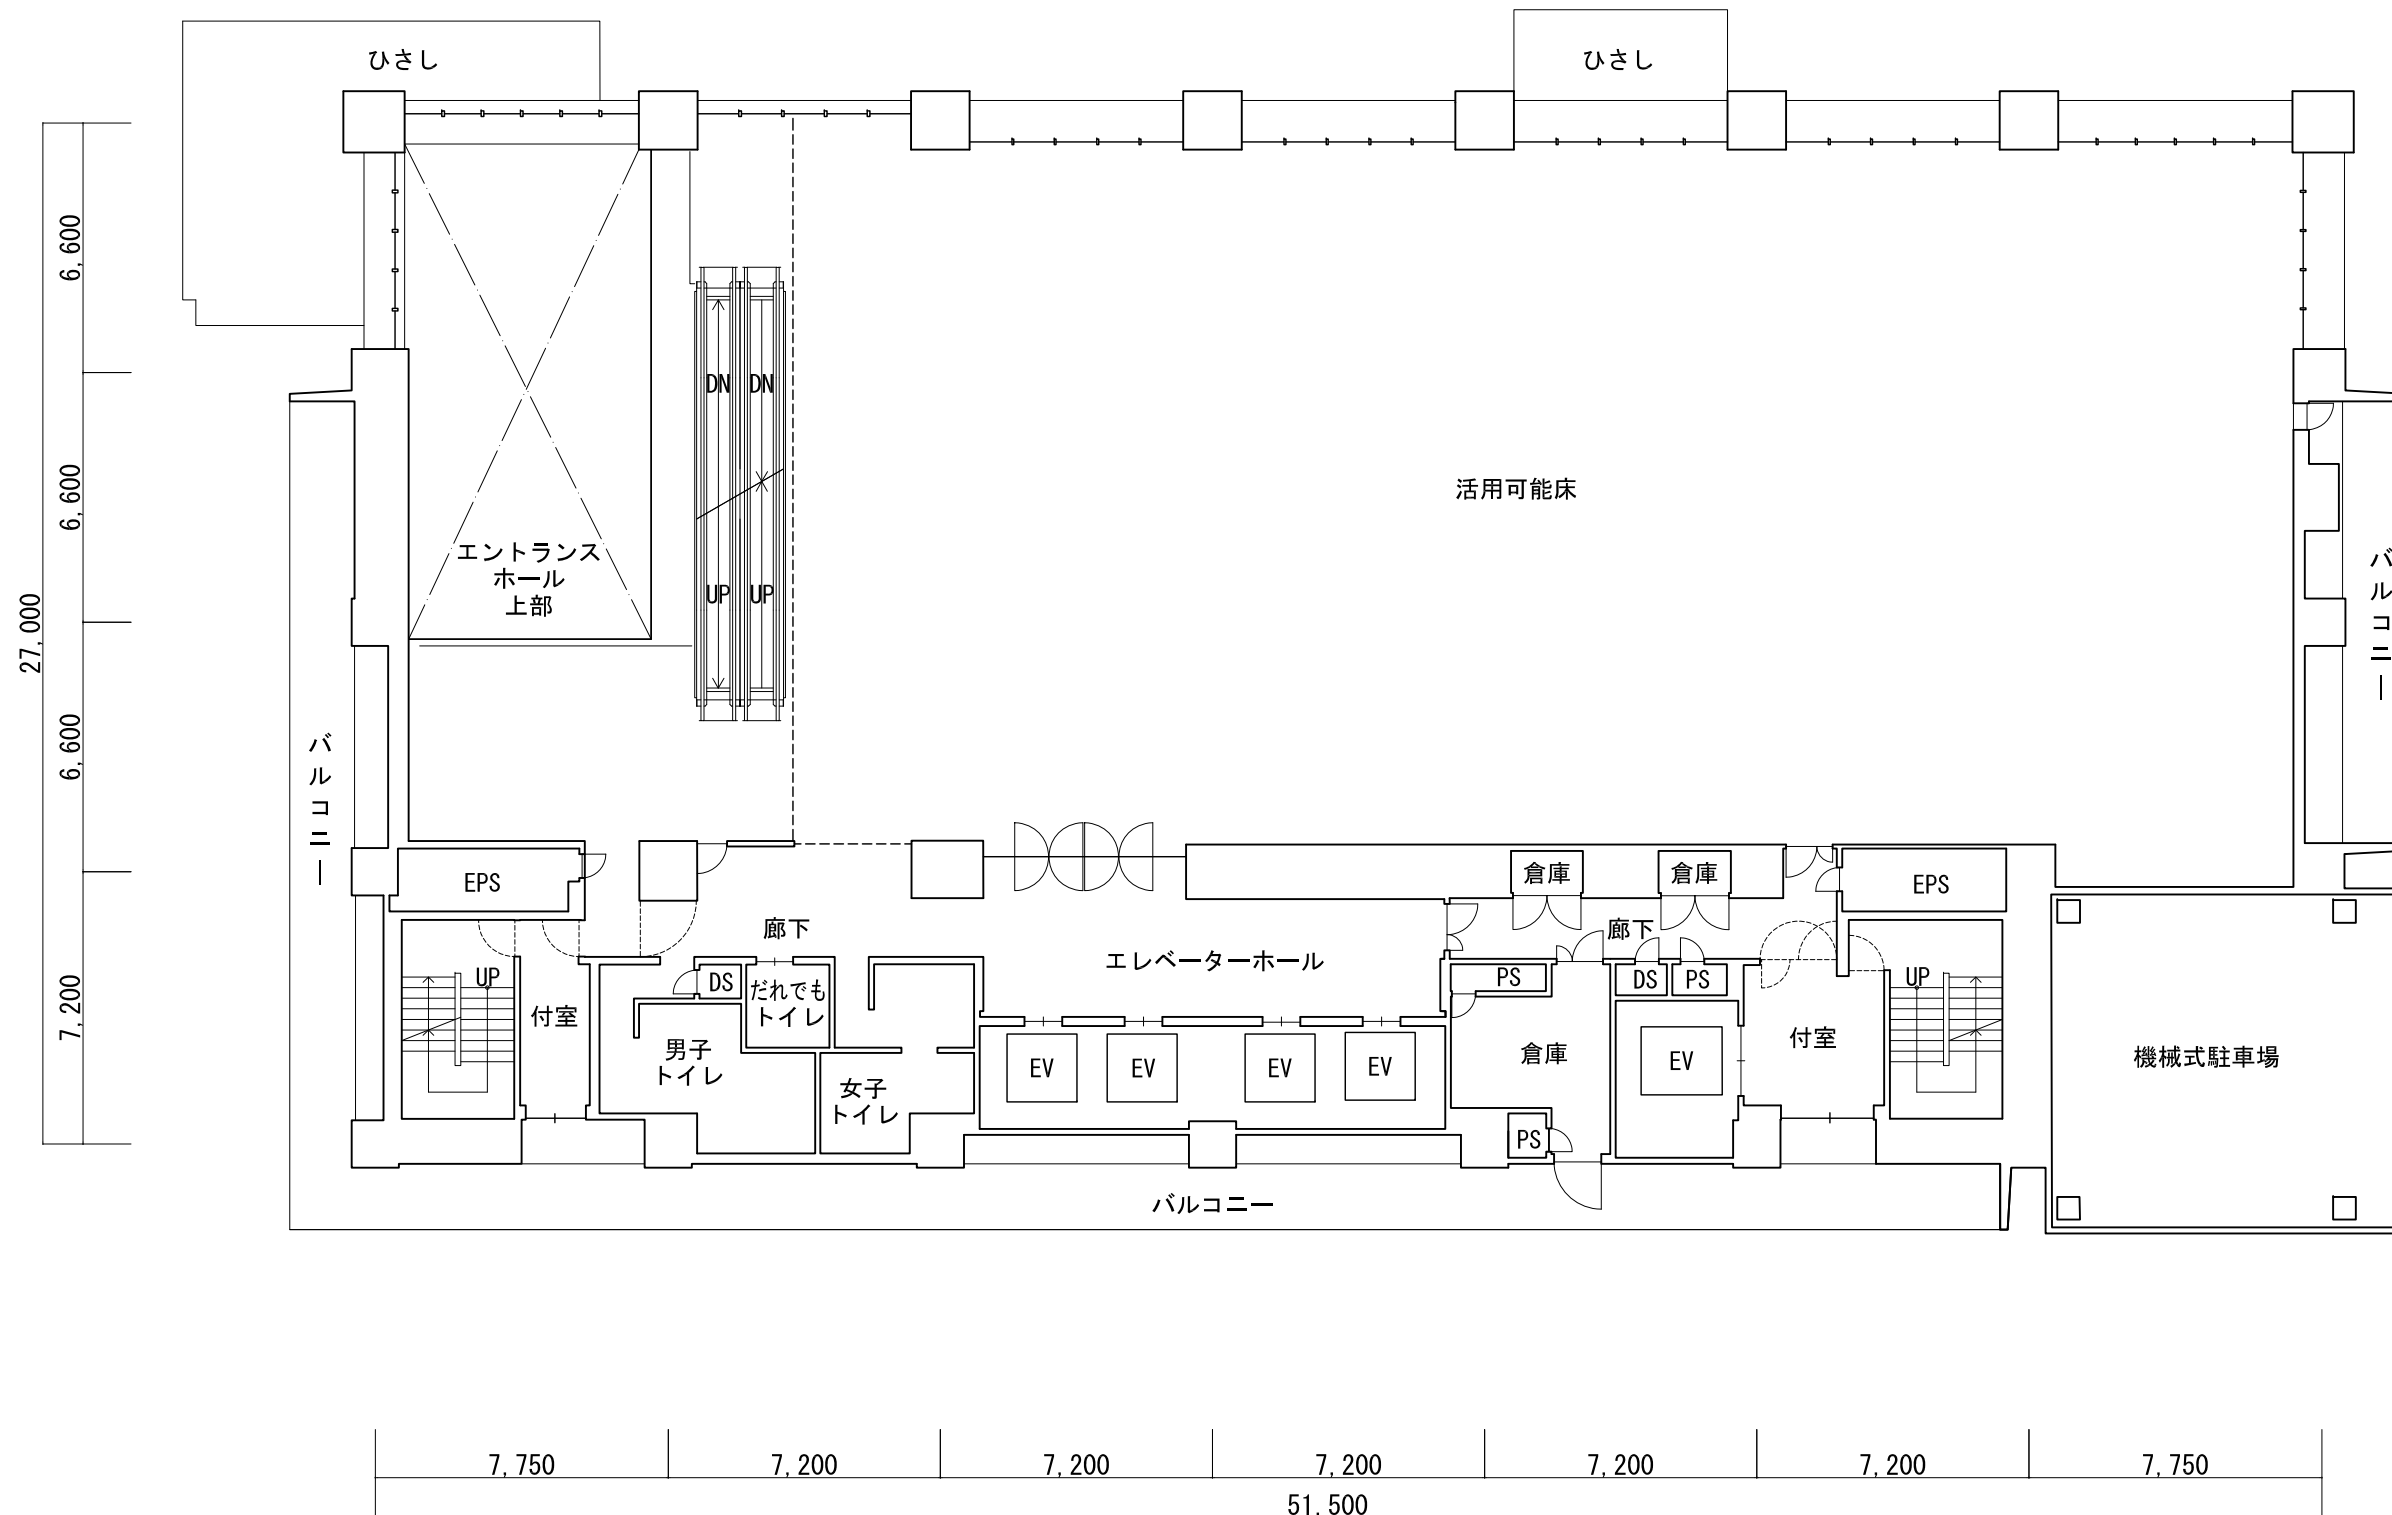


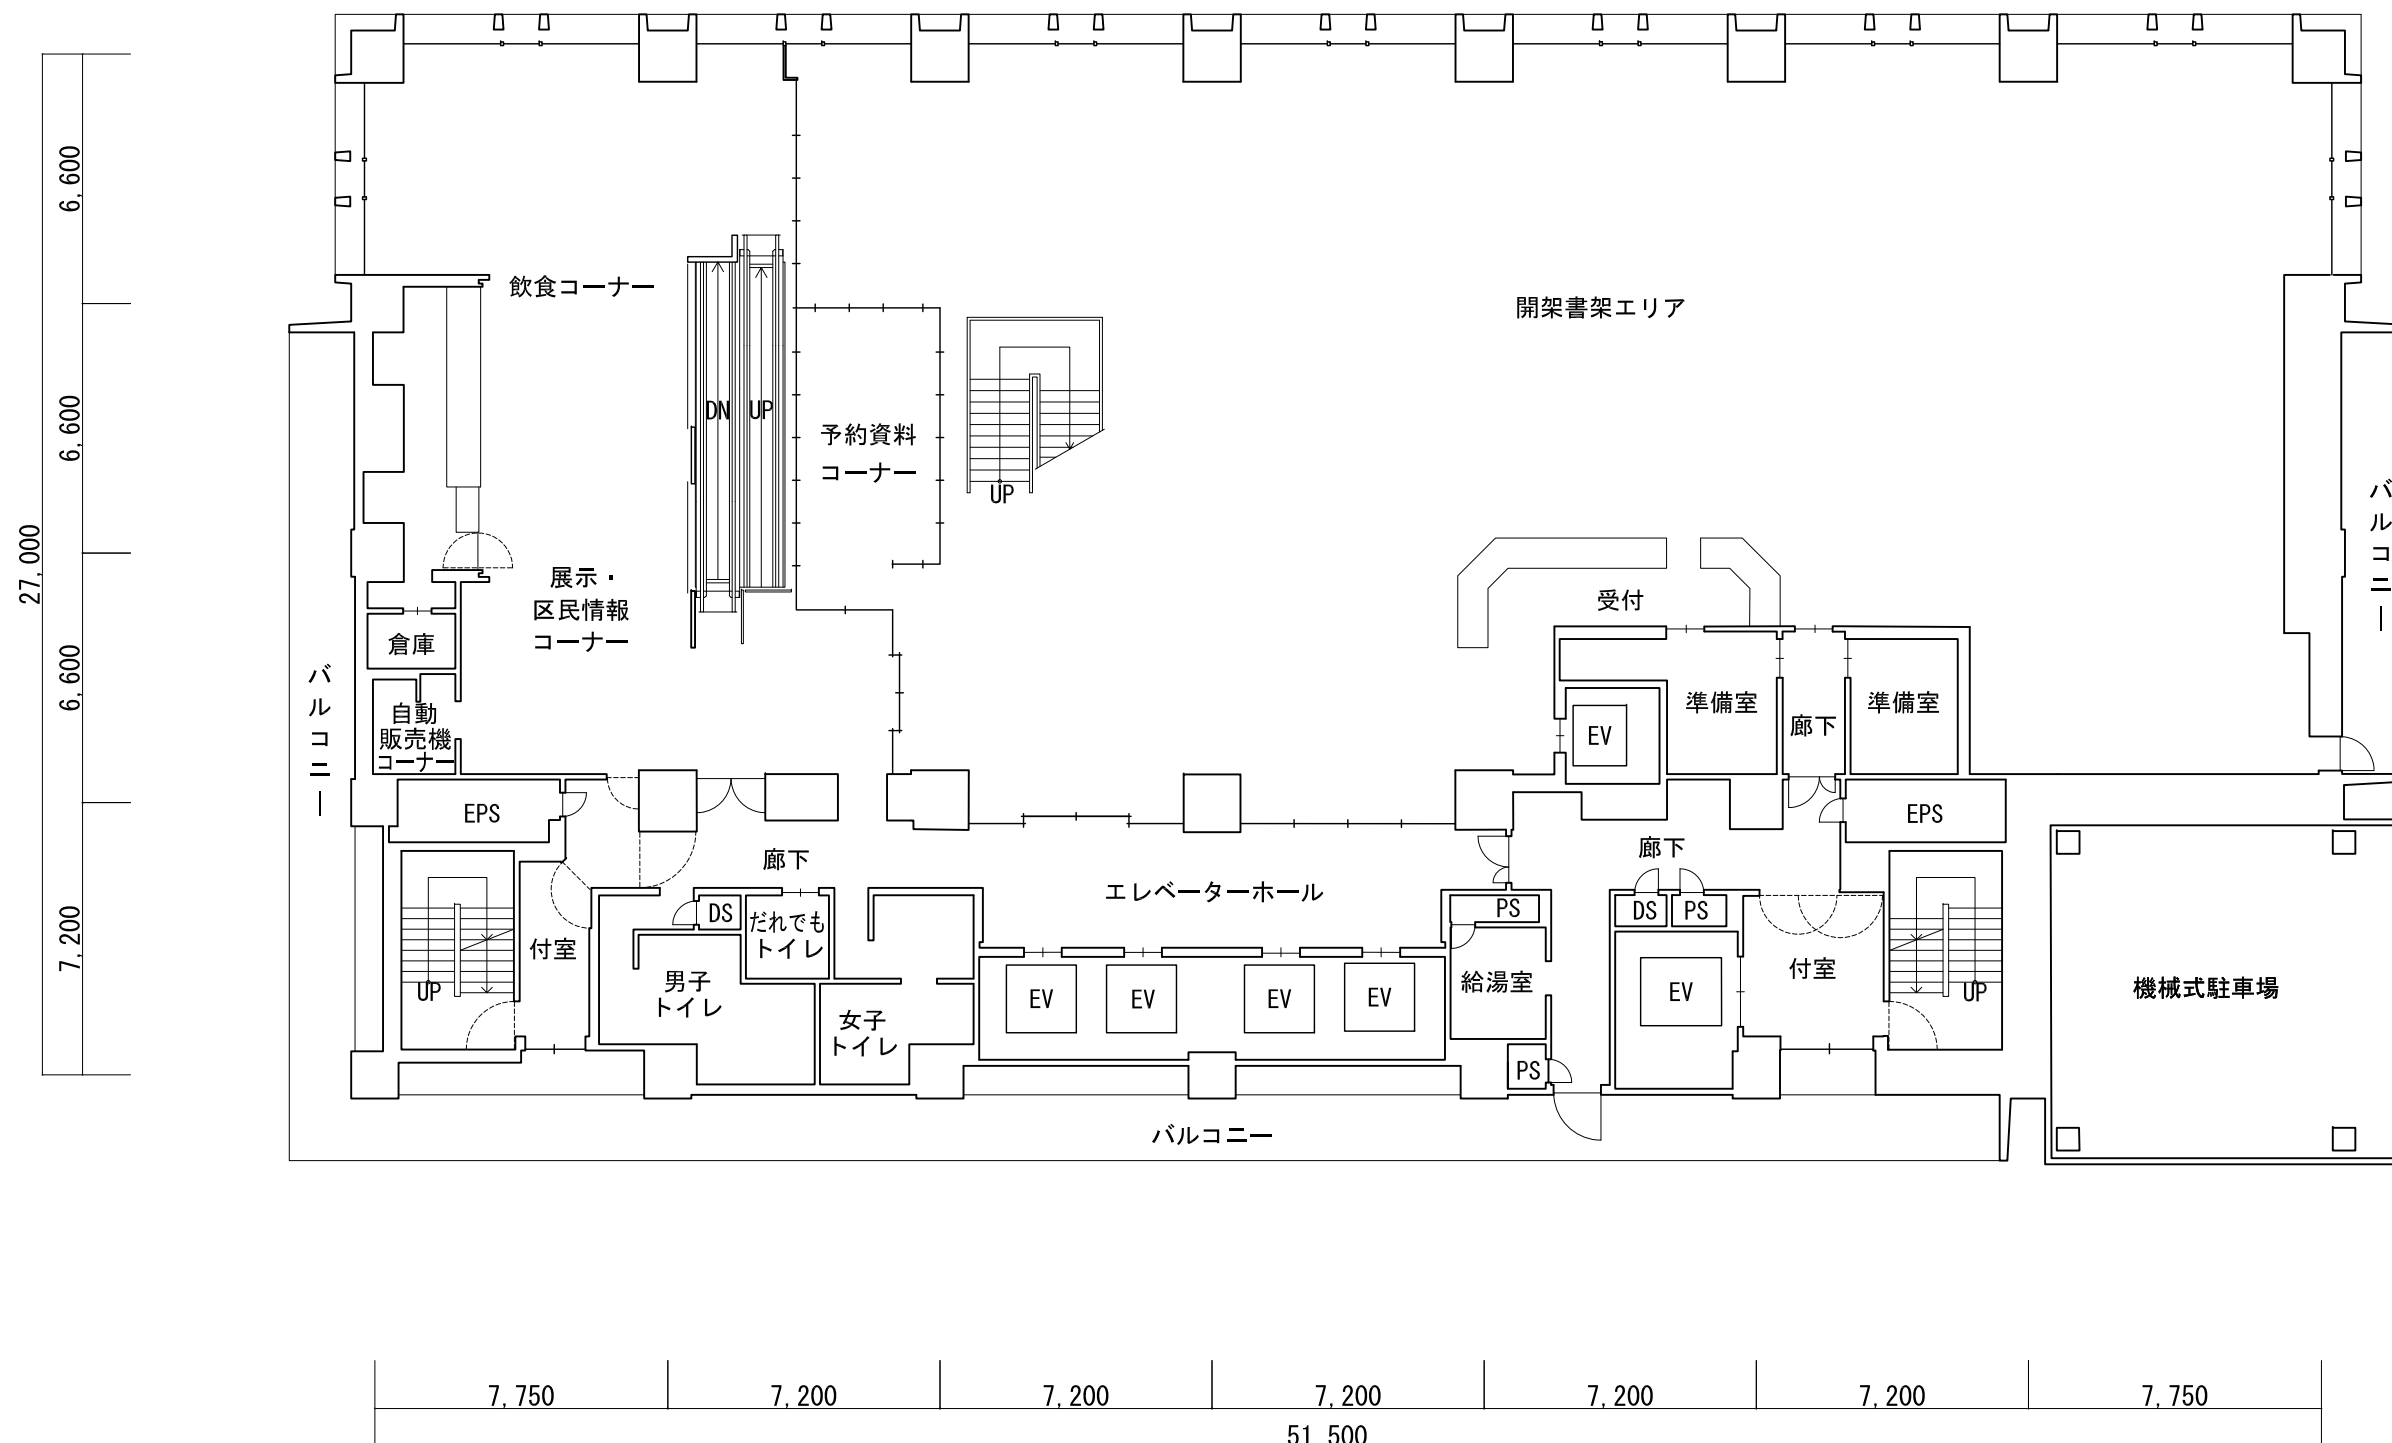


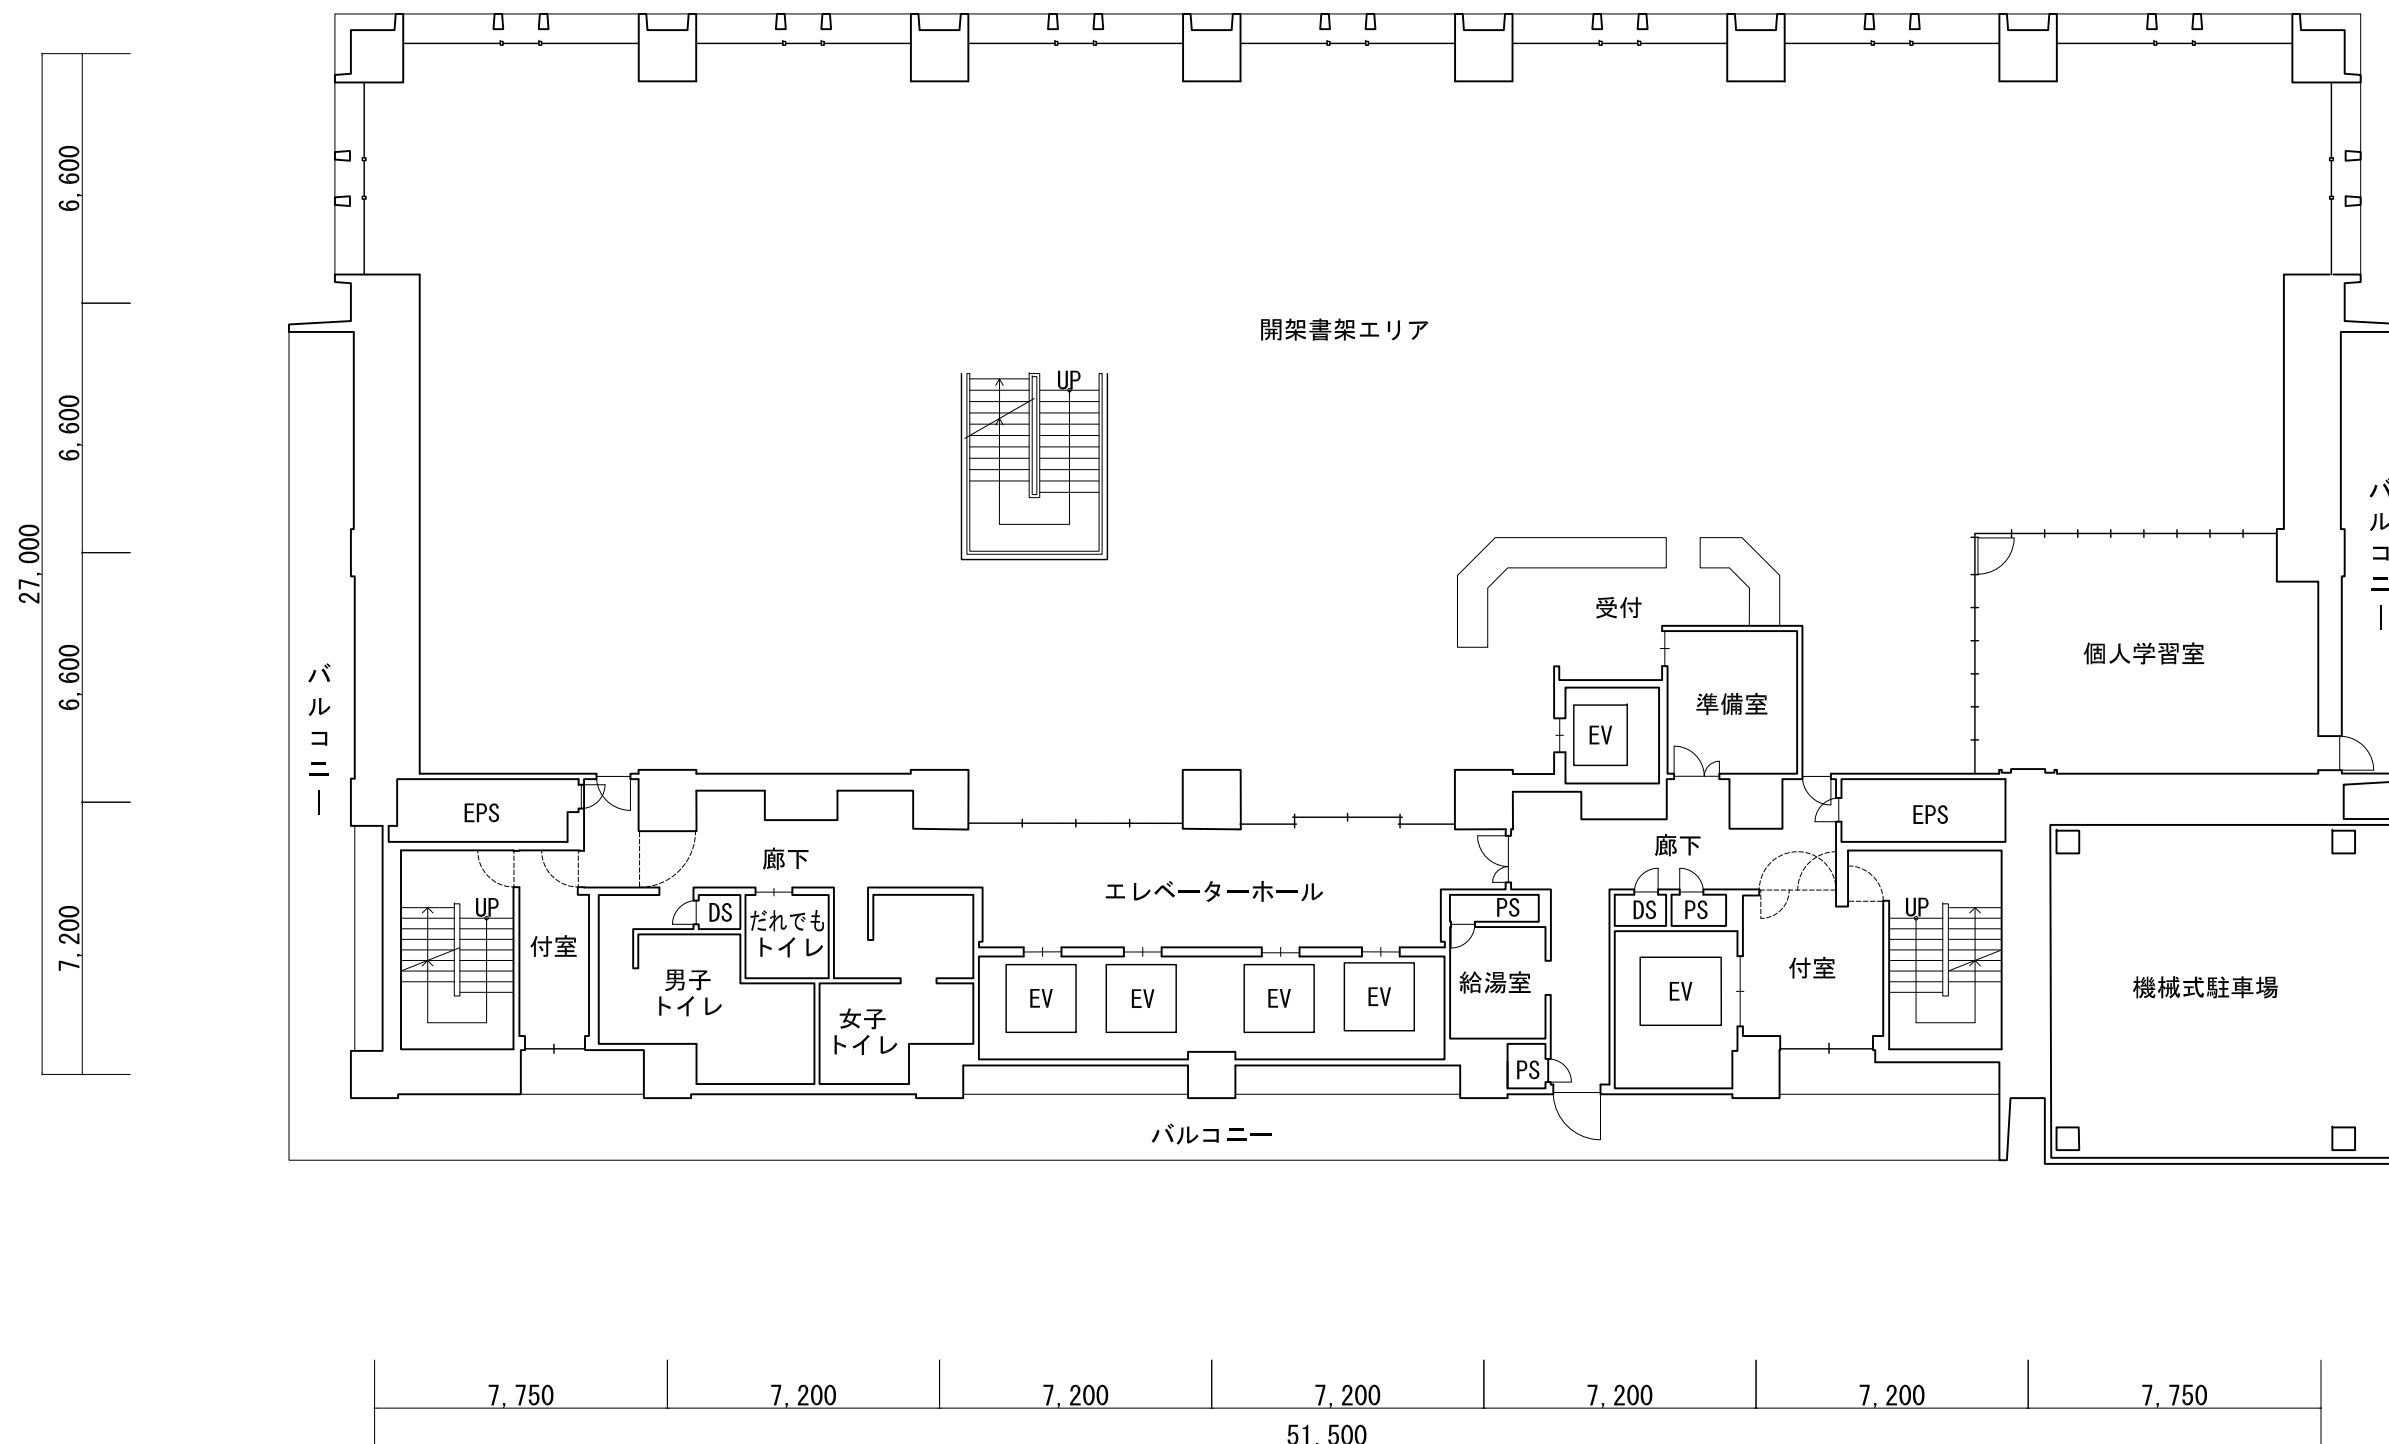


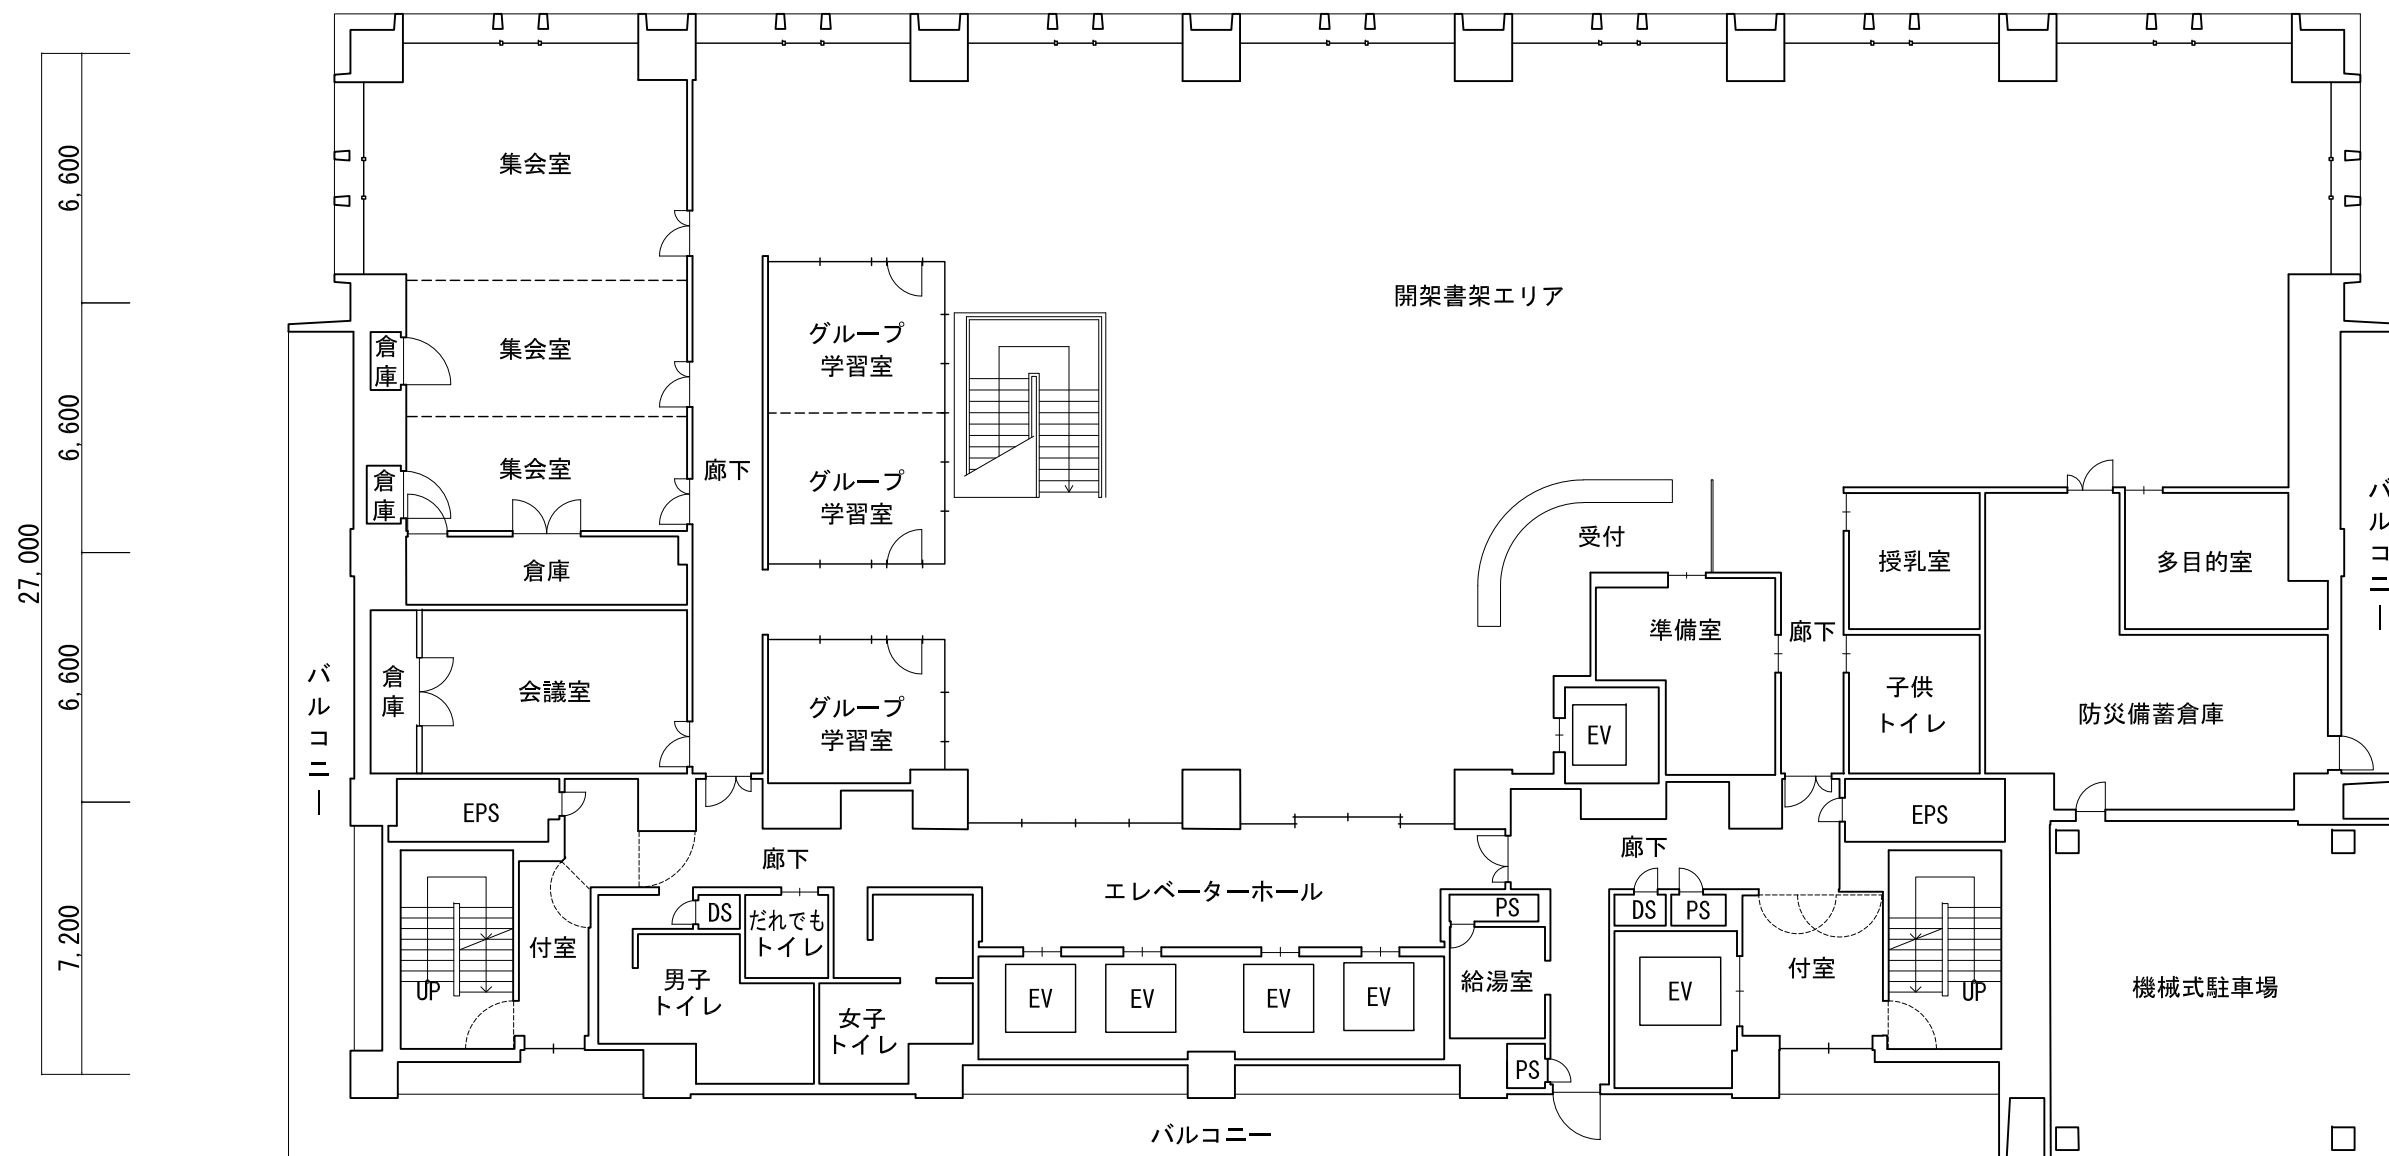


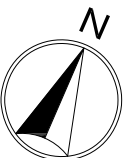


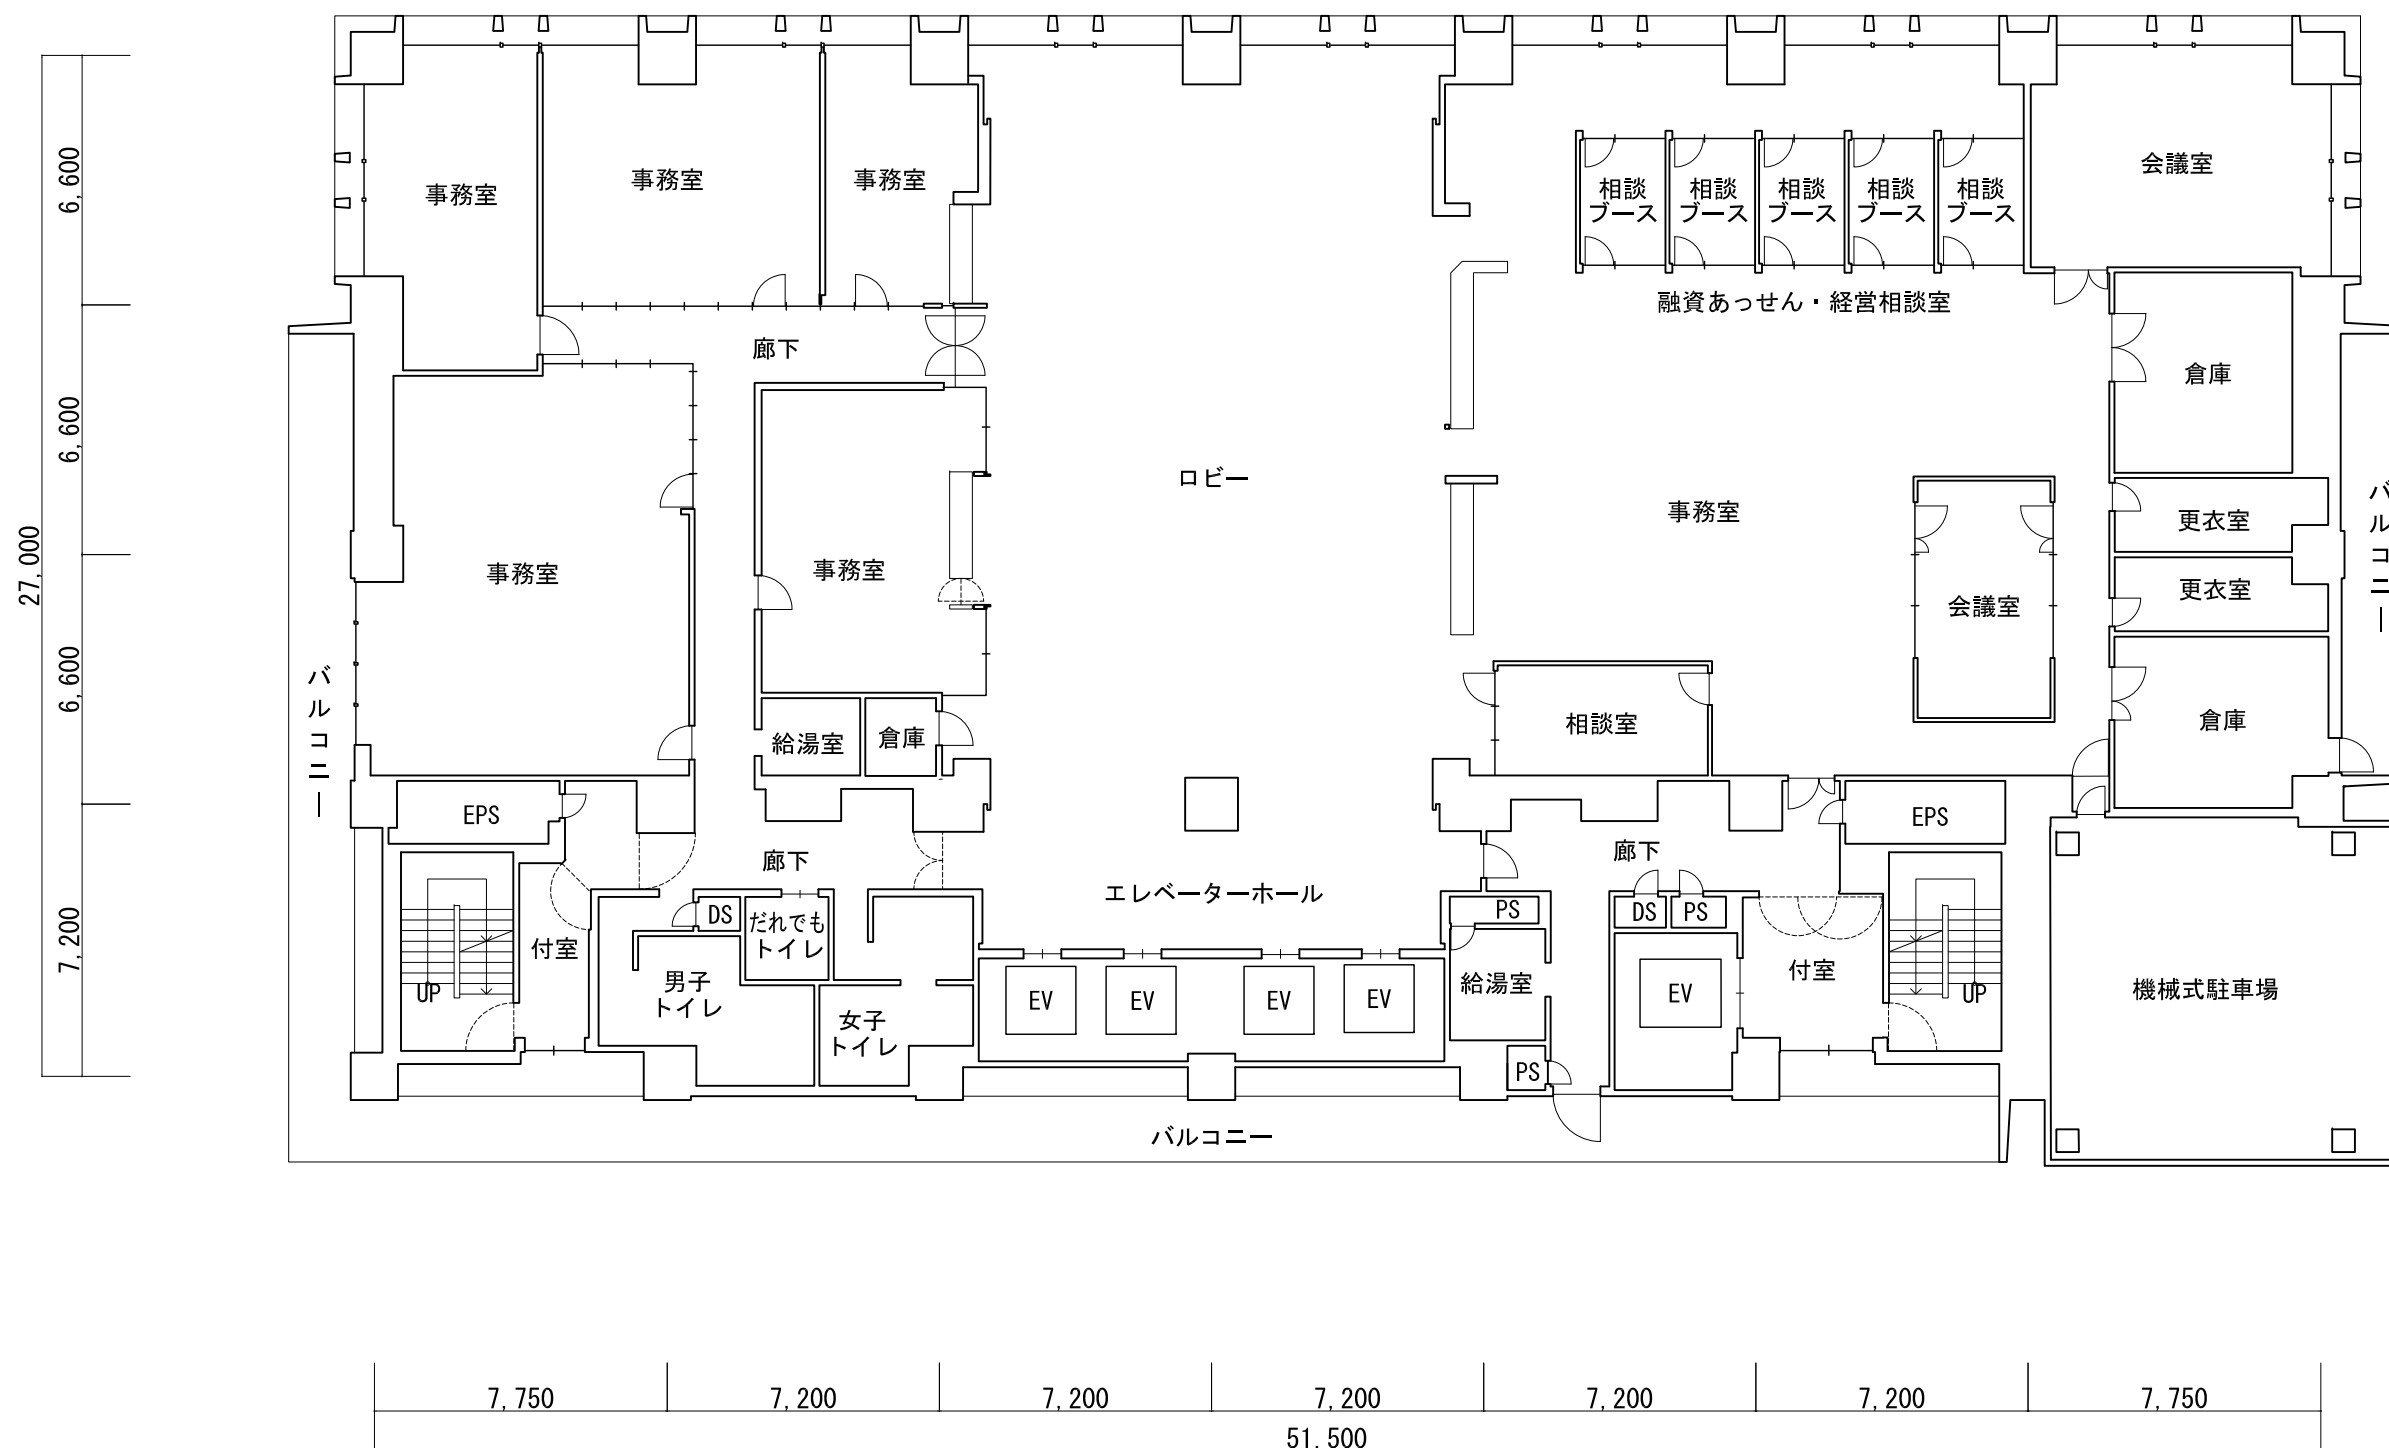


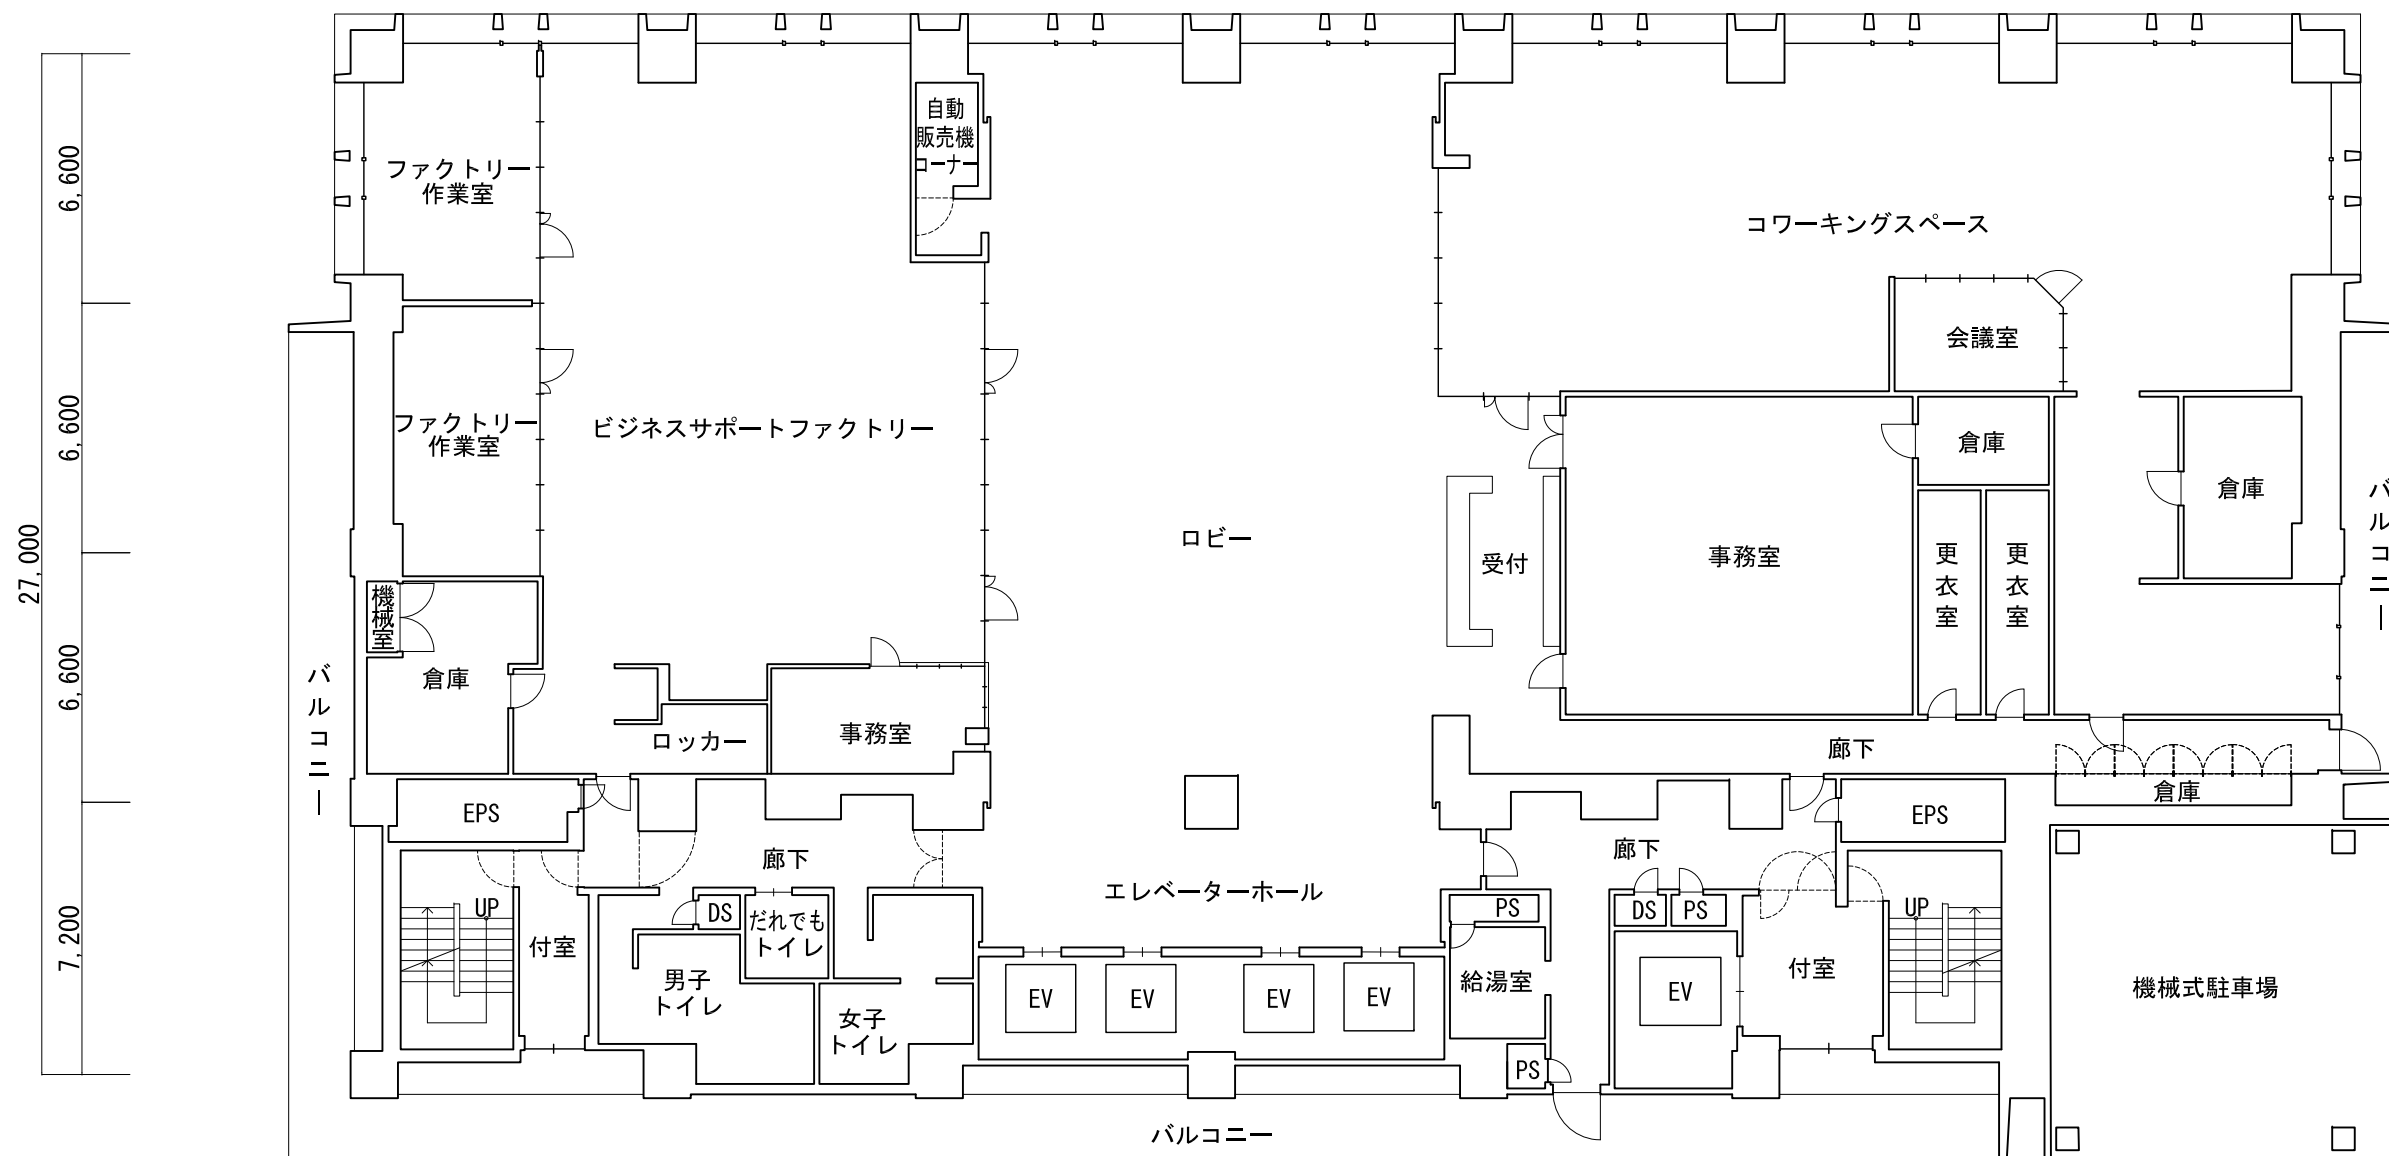

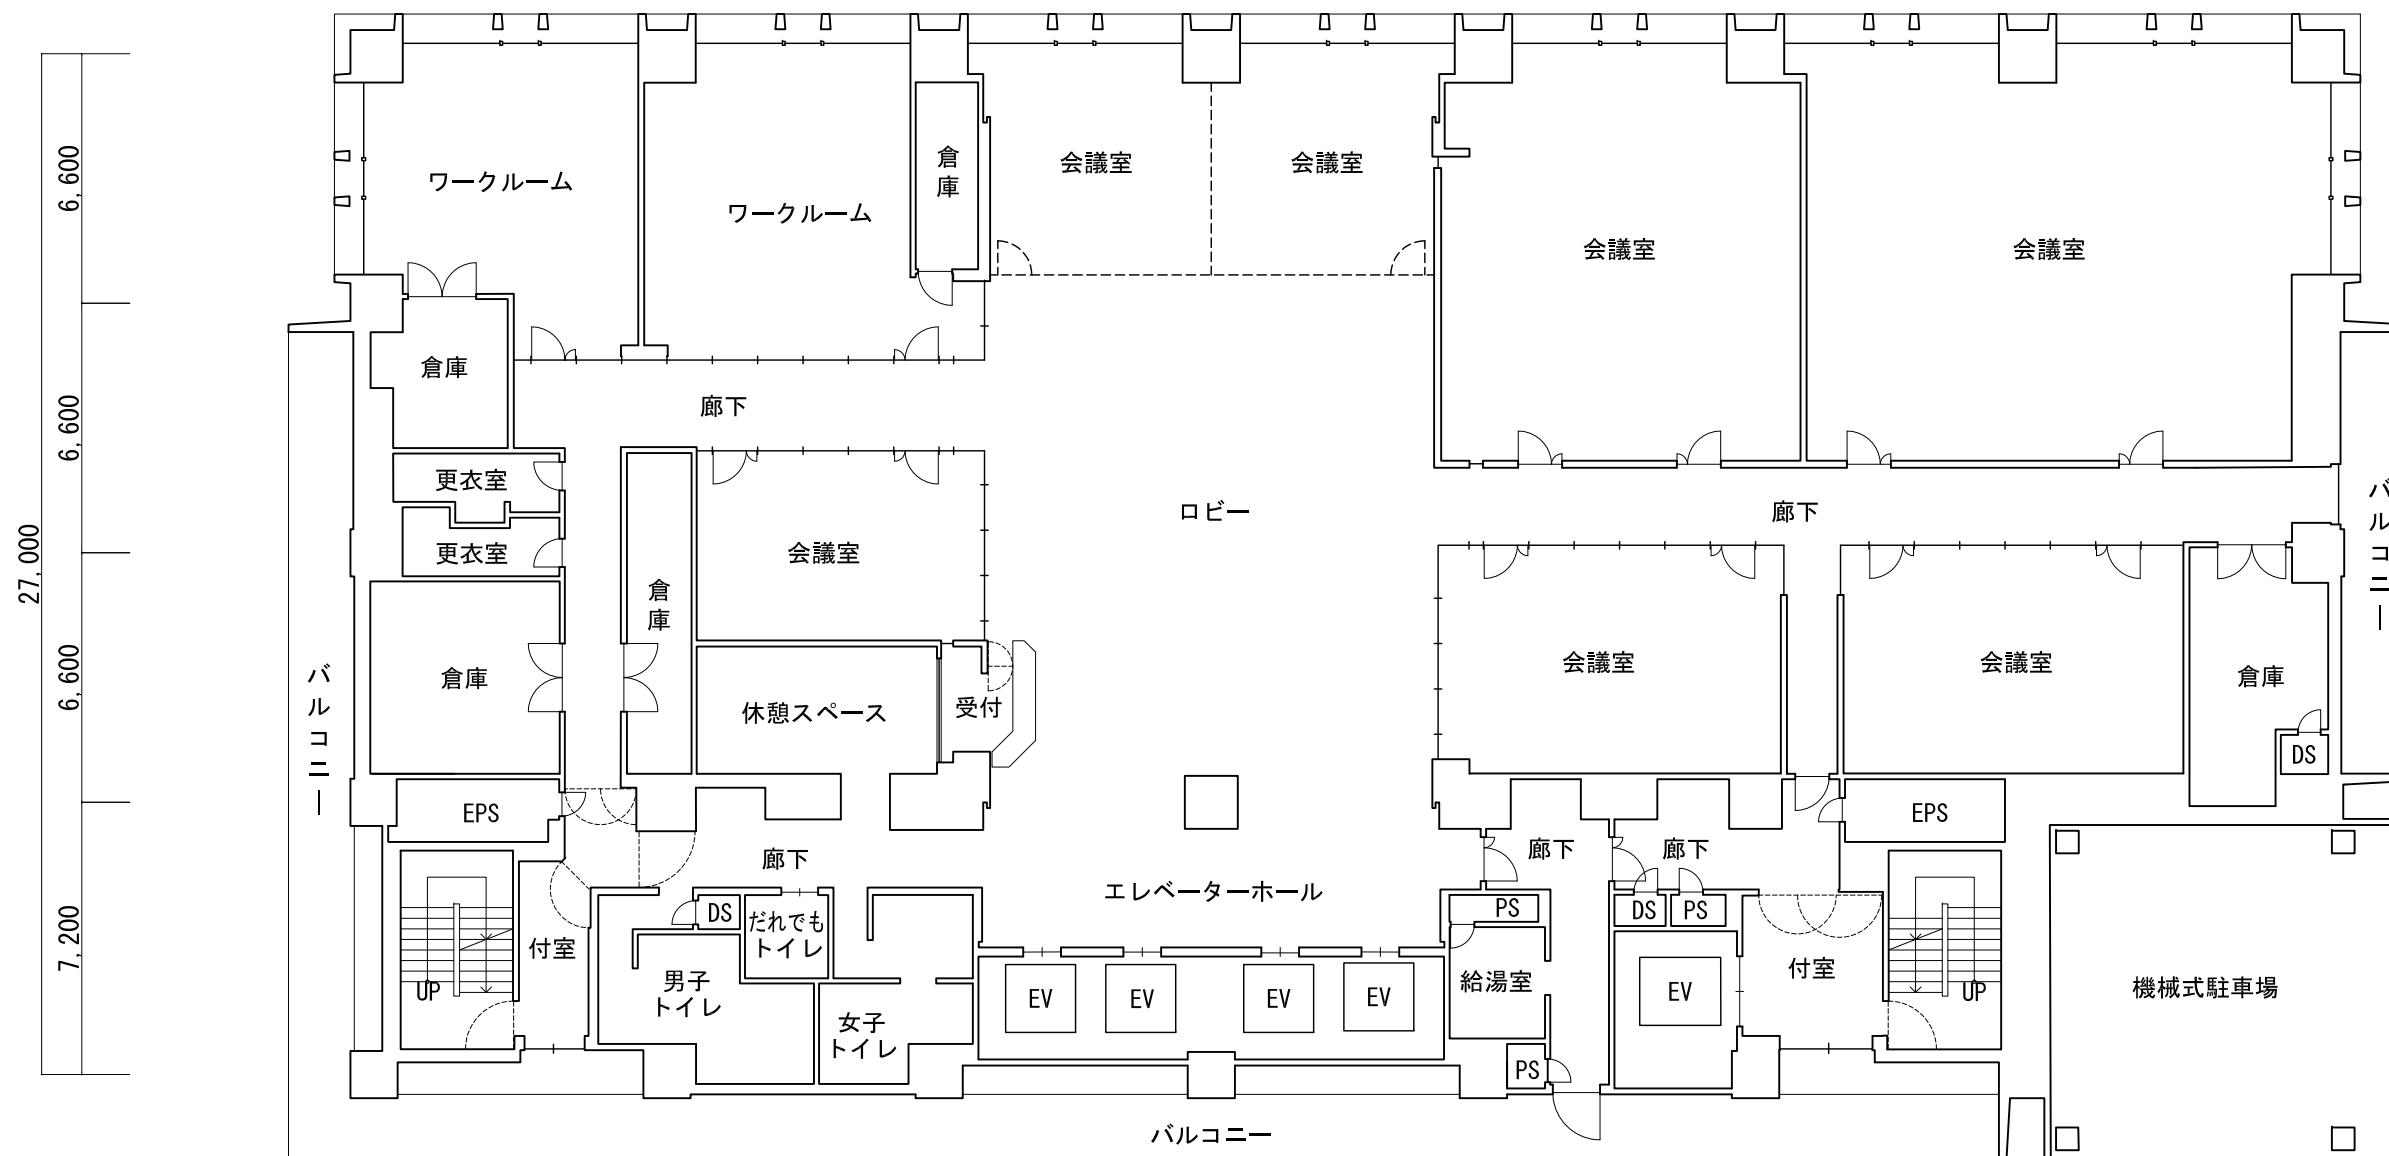

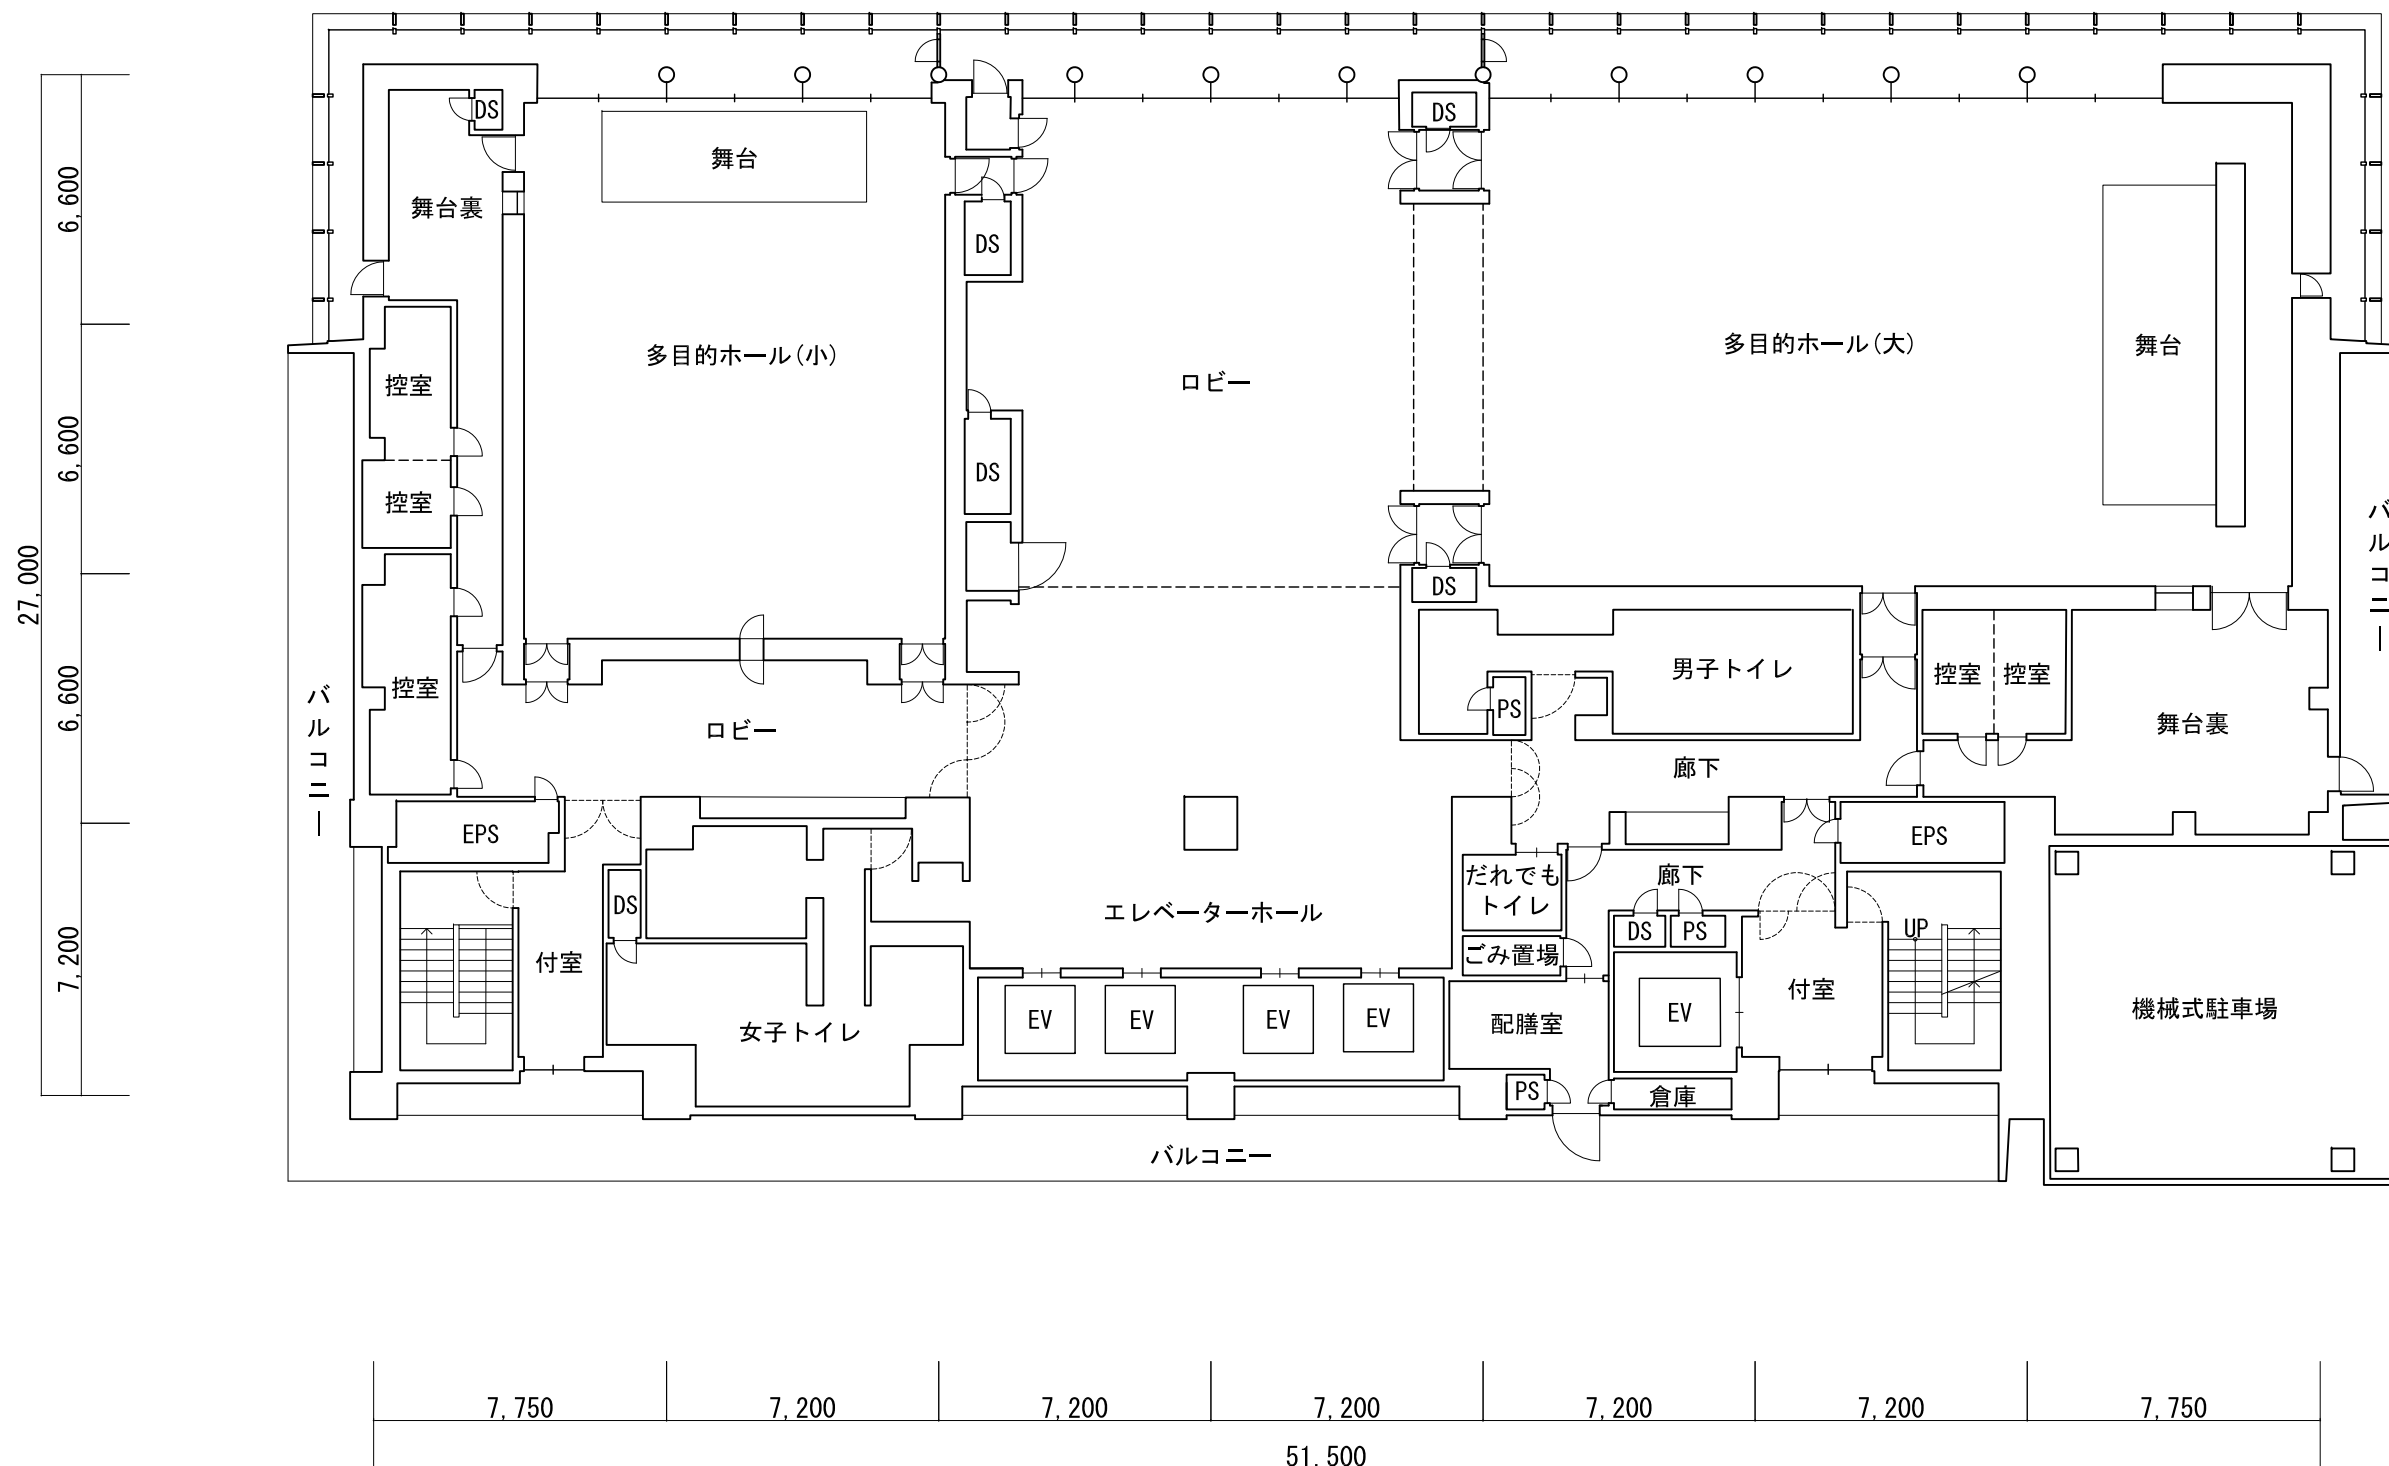



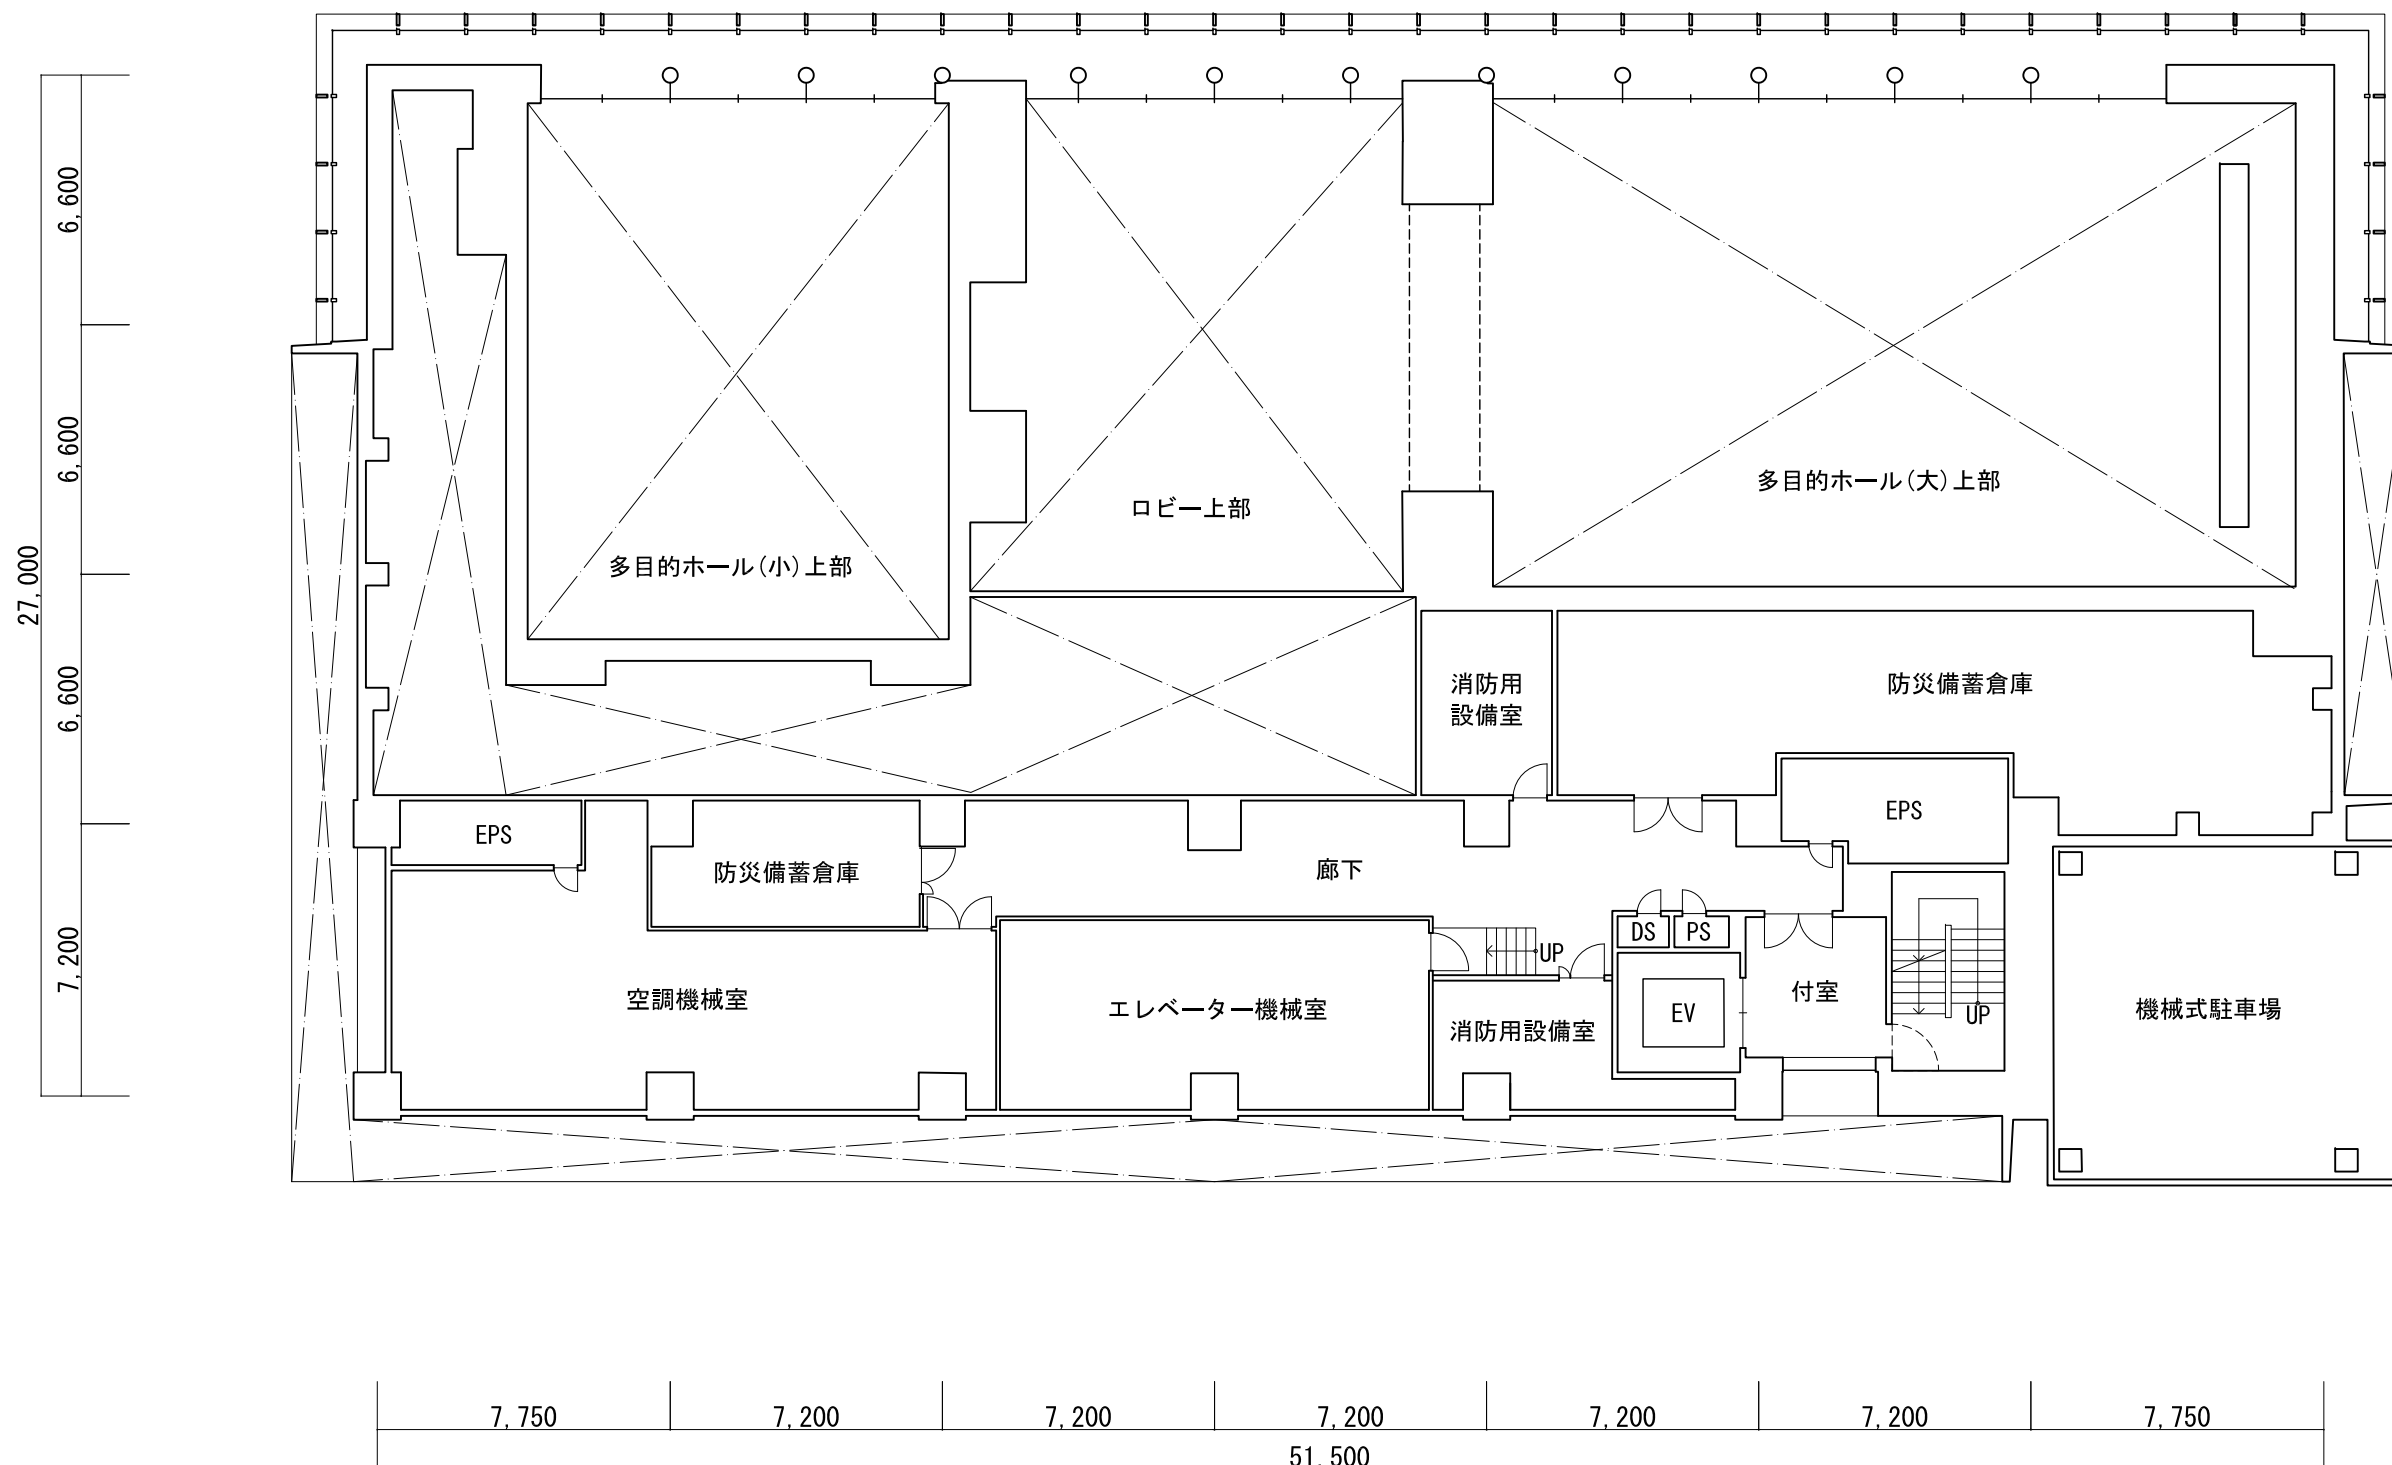


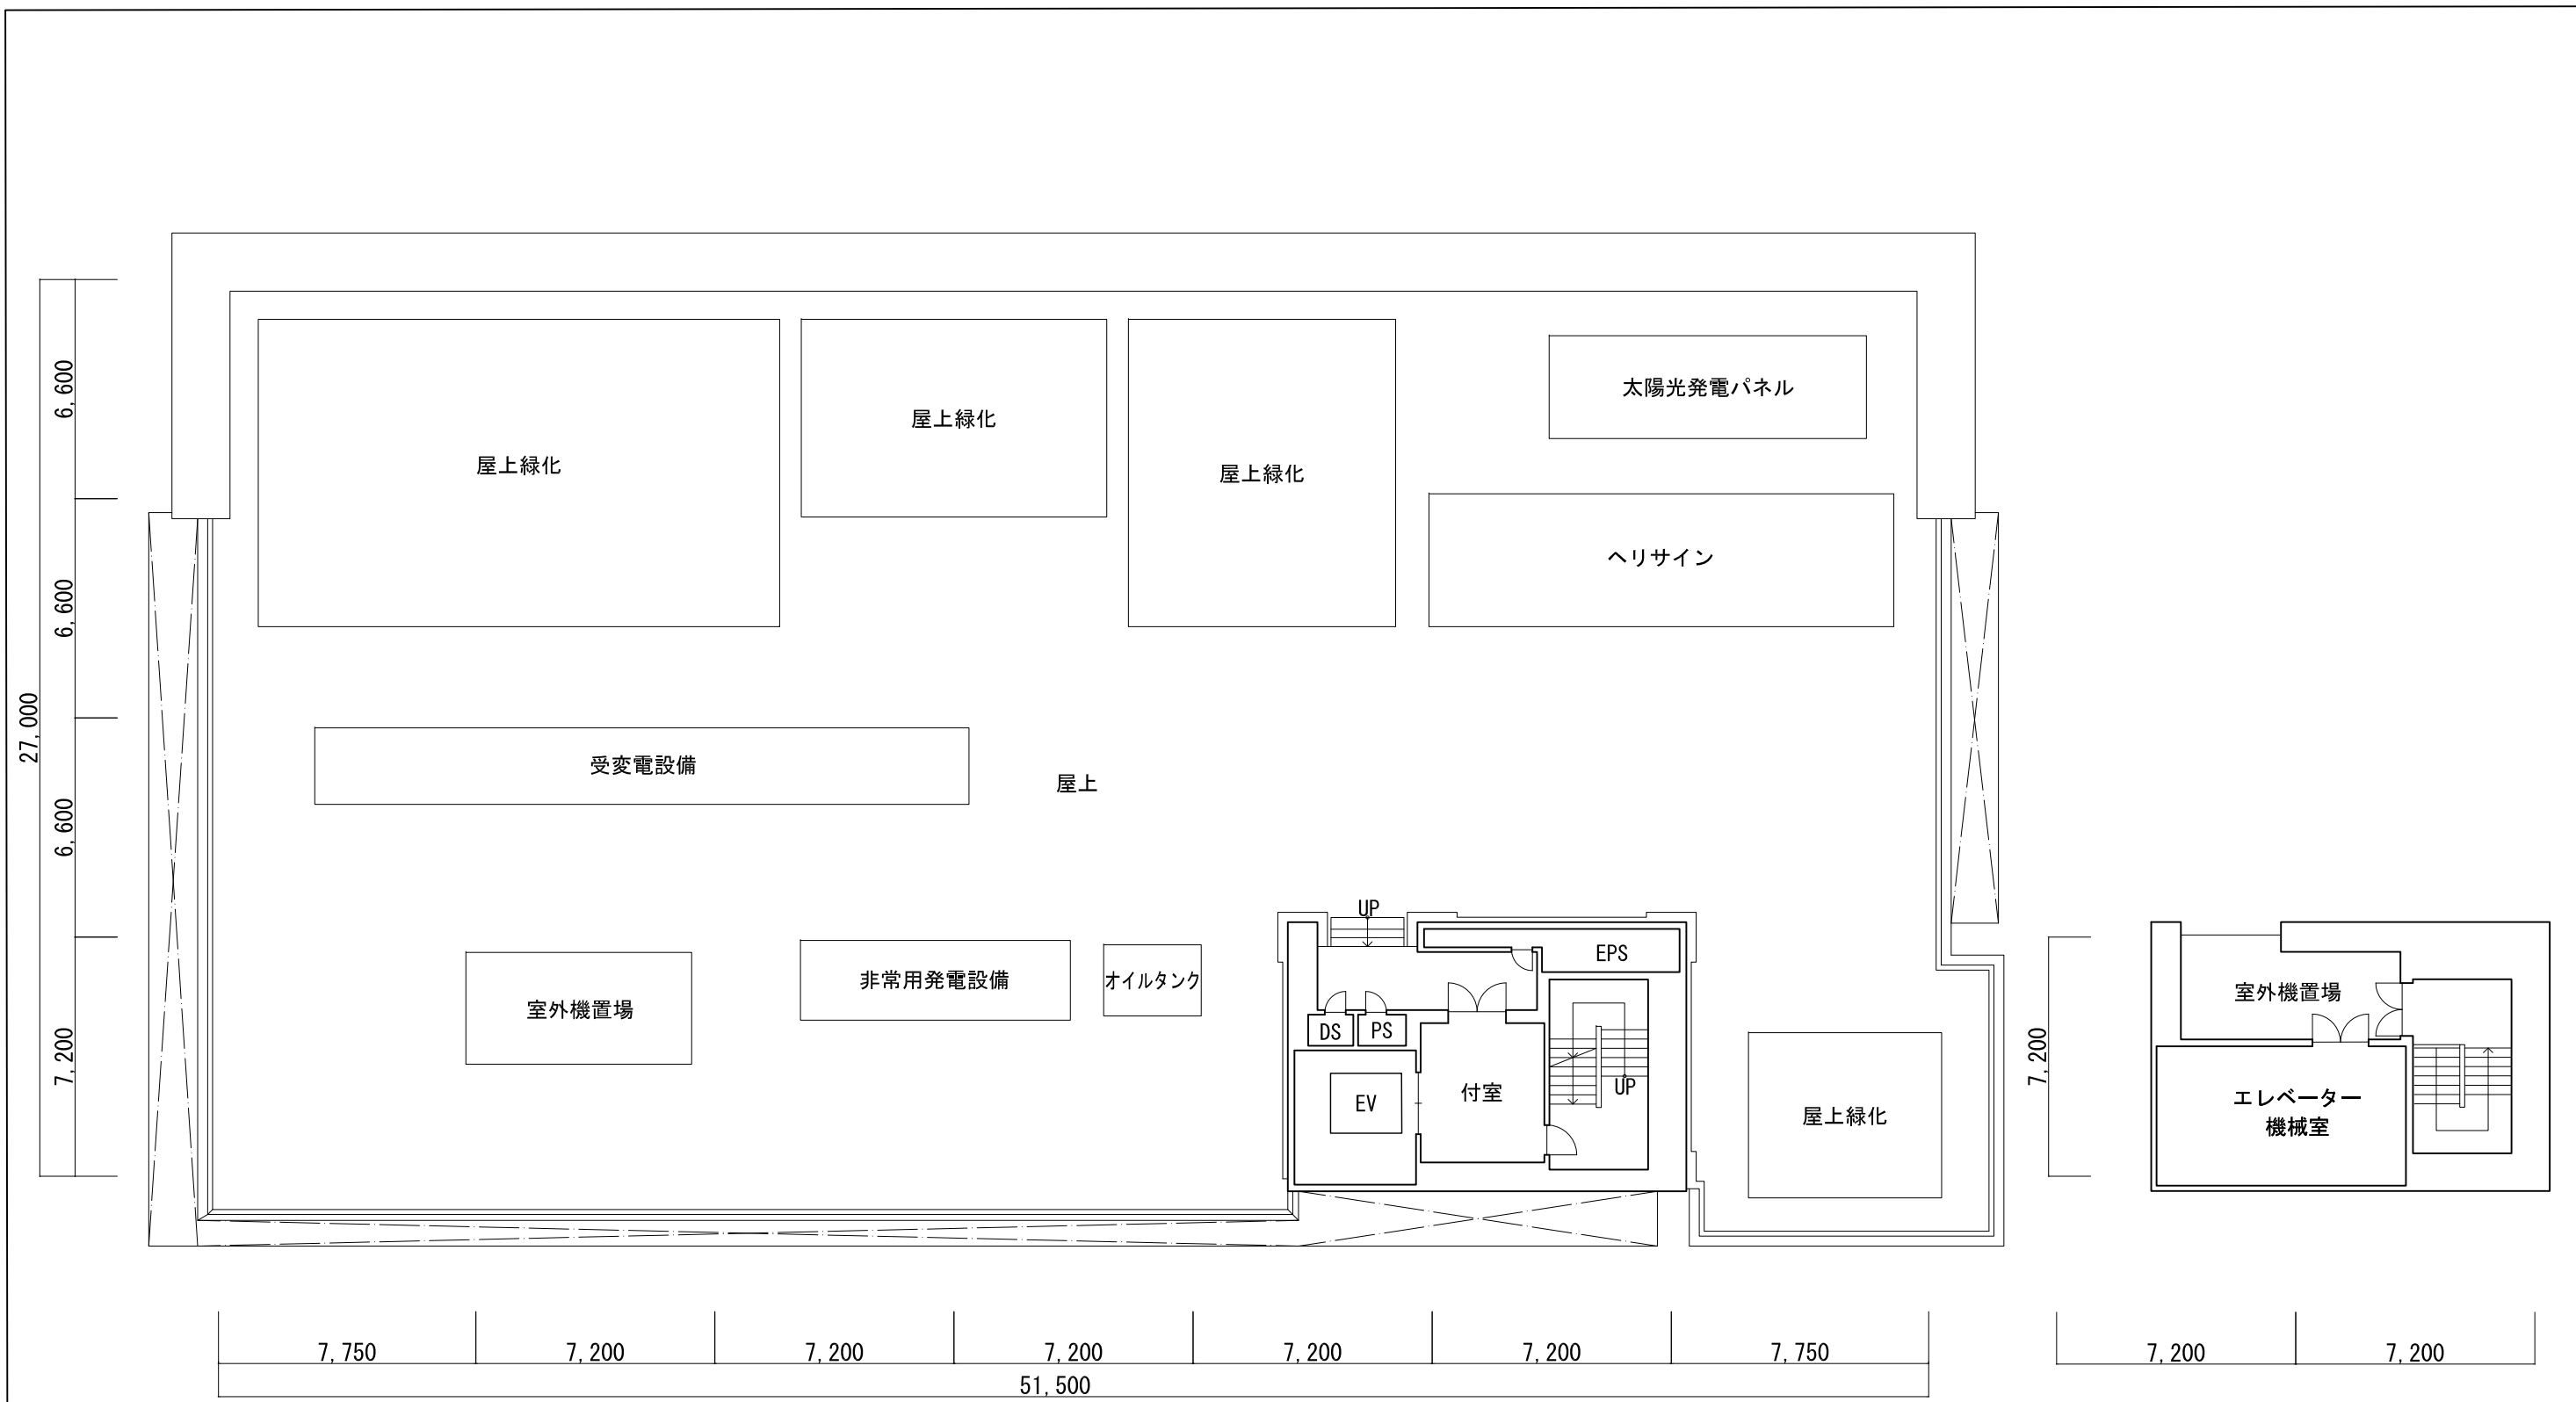


塔屋1階平面図

塔屋2階平面図






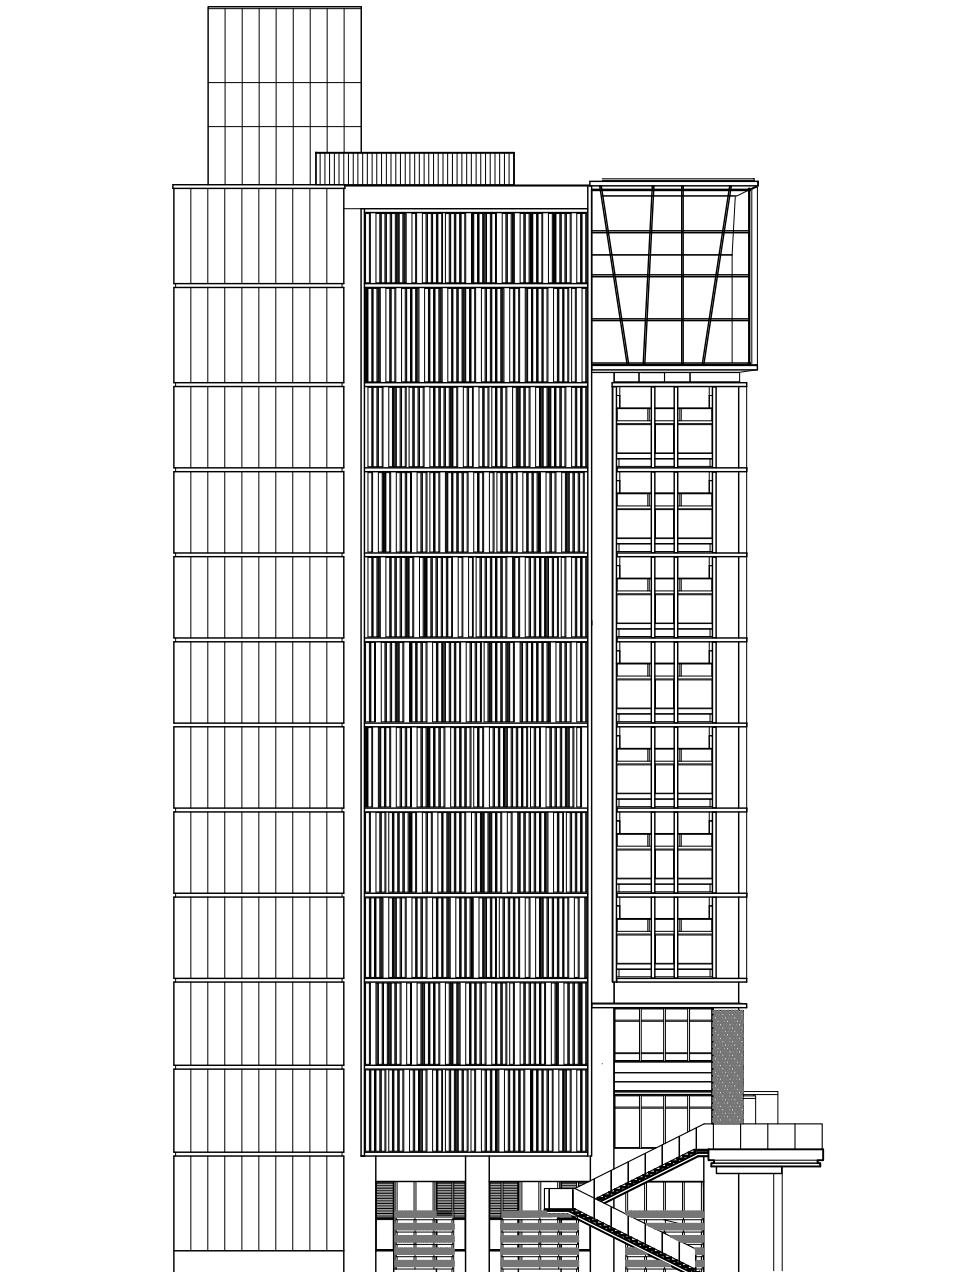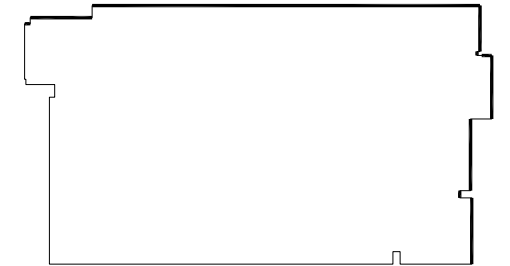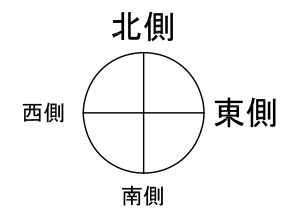


東側立面図

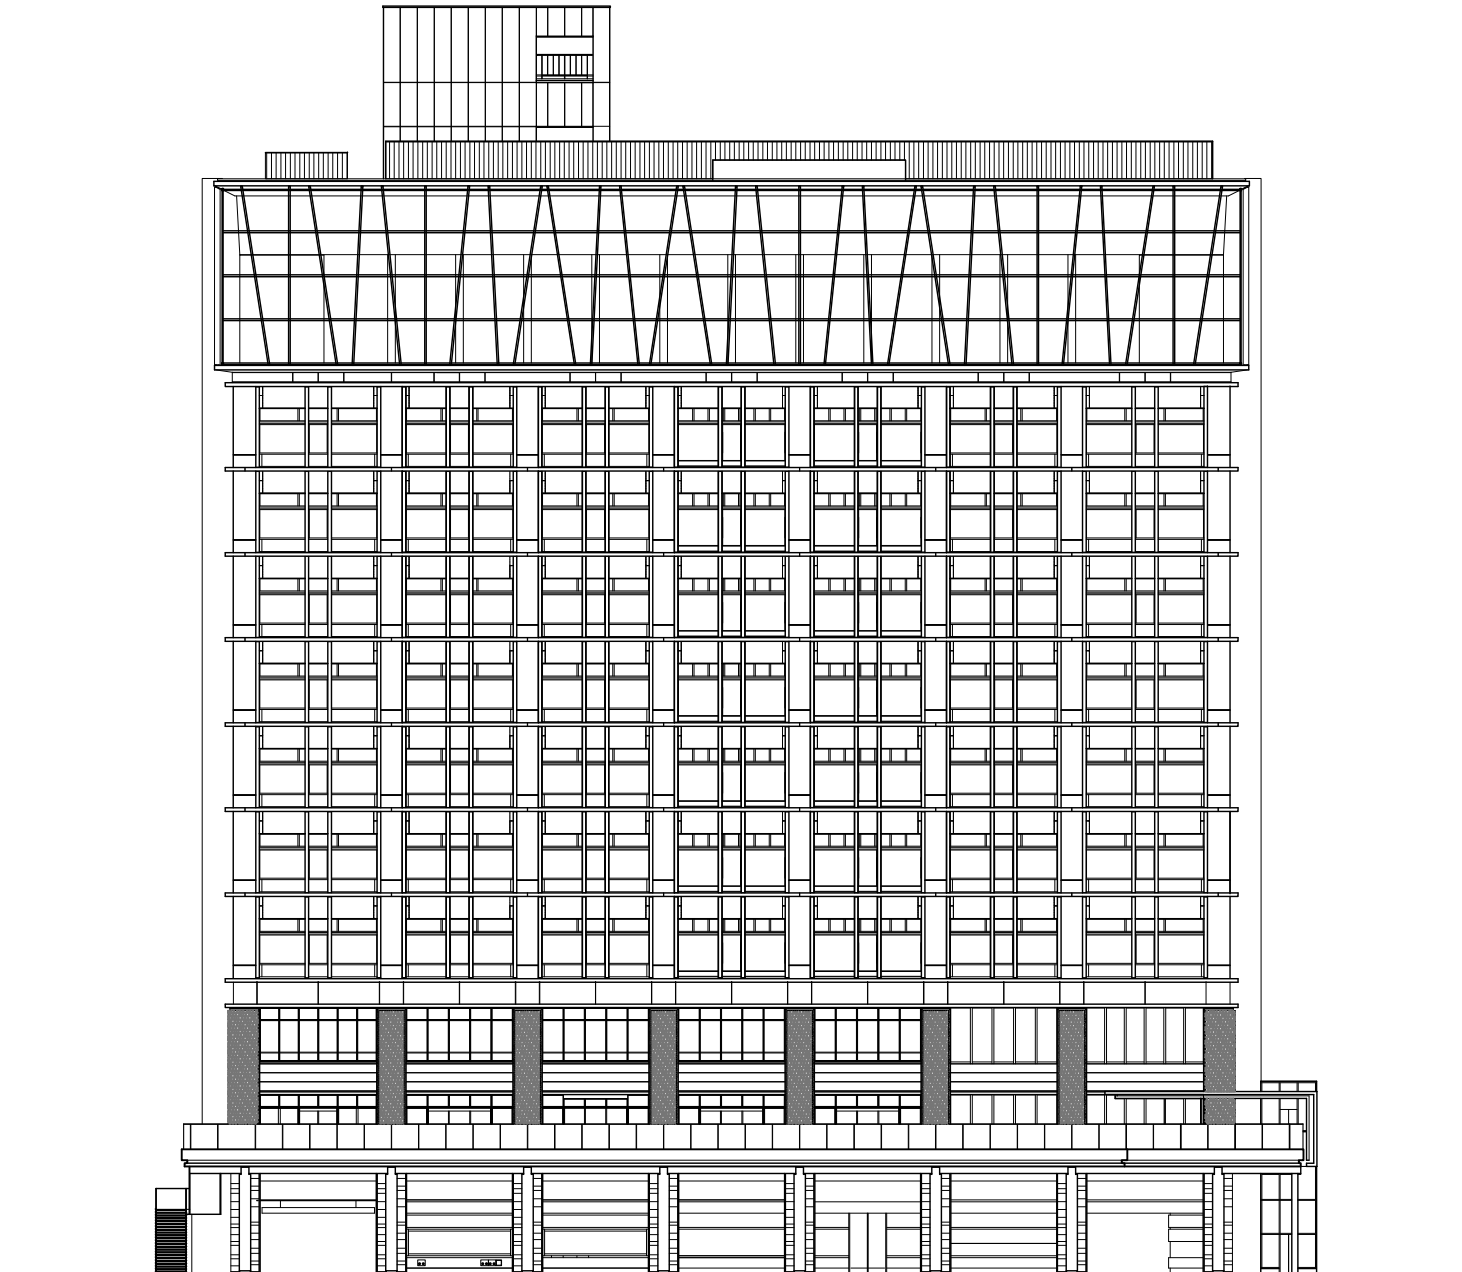


北側立面図

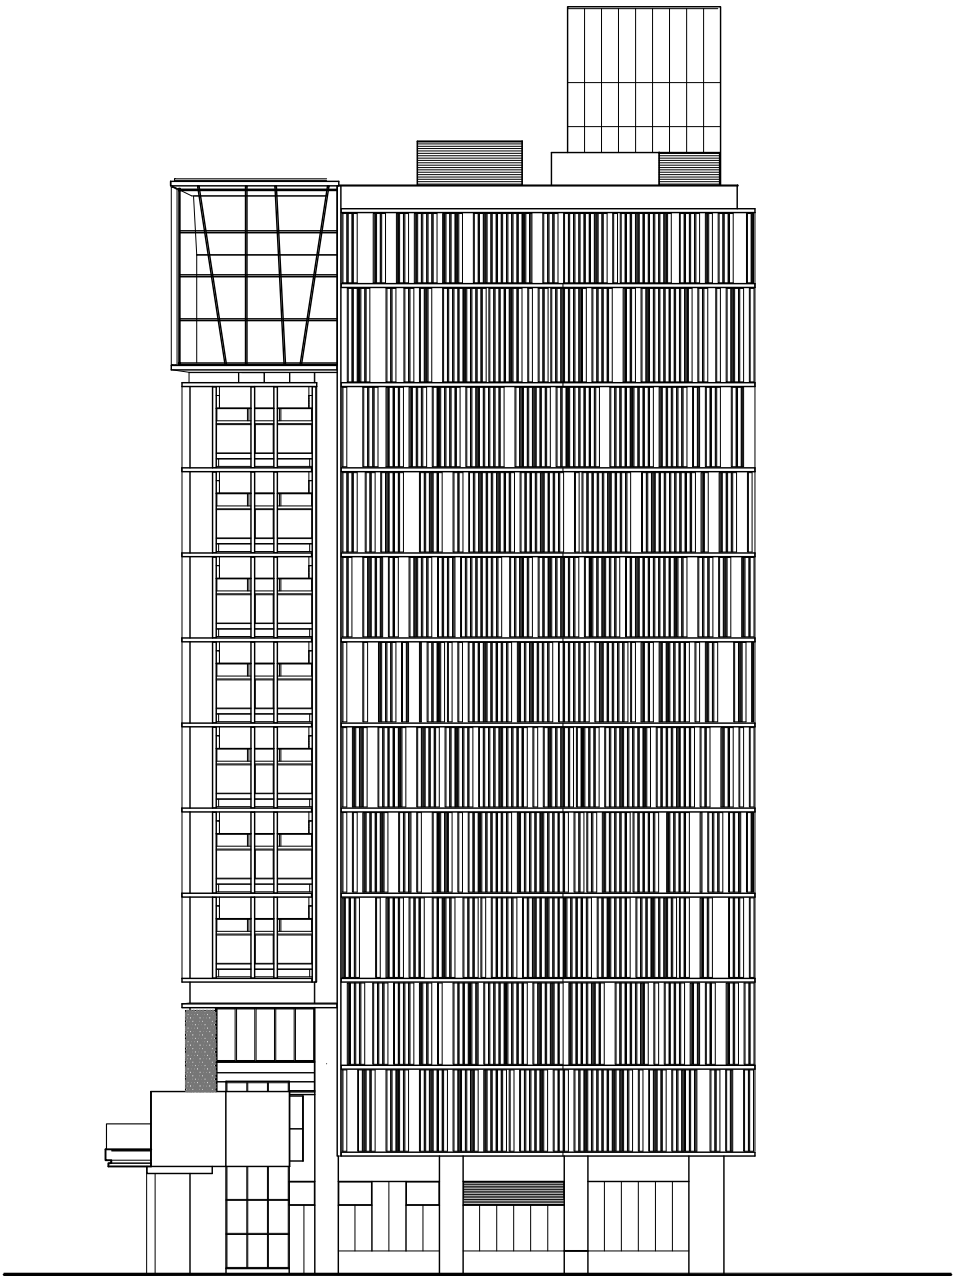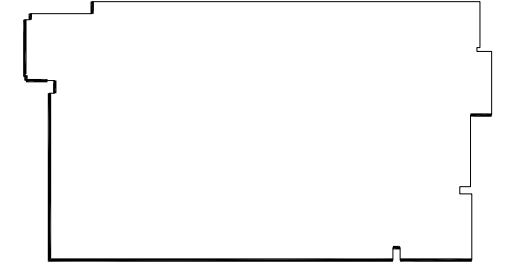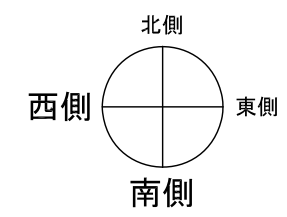


西側立面図

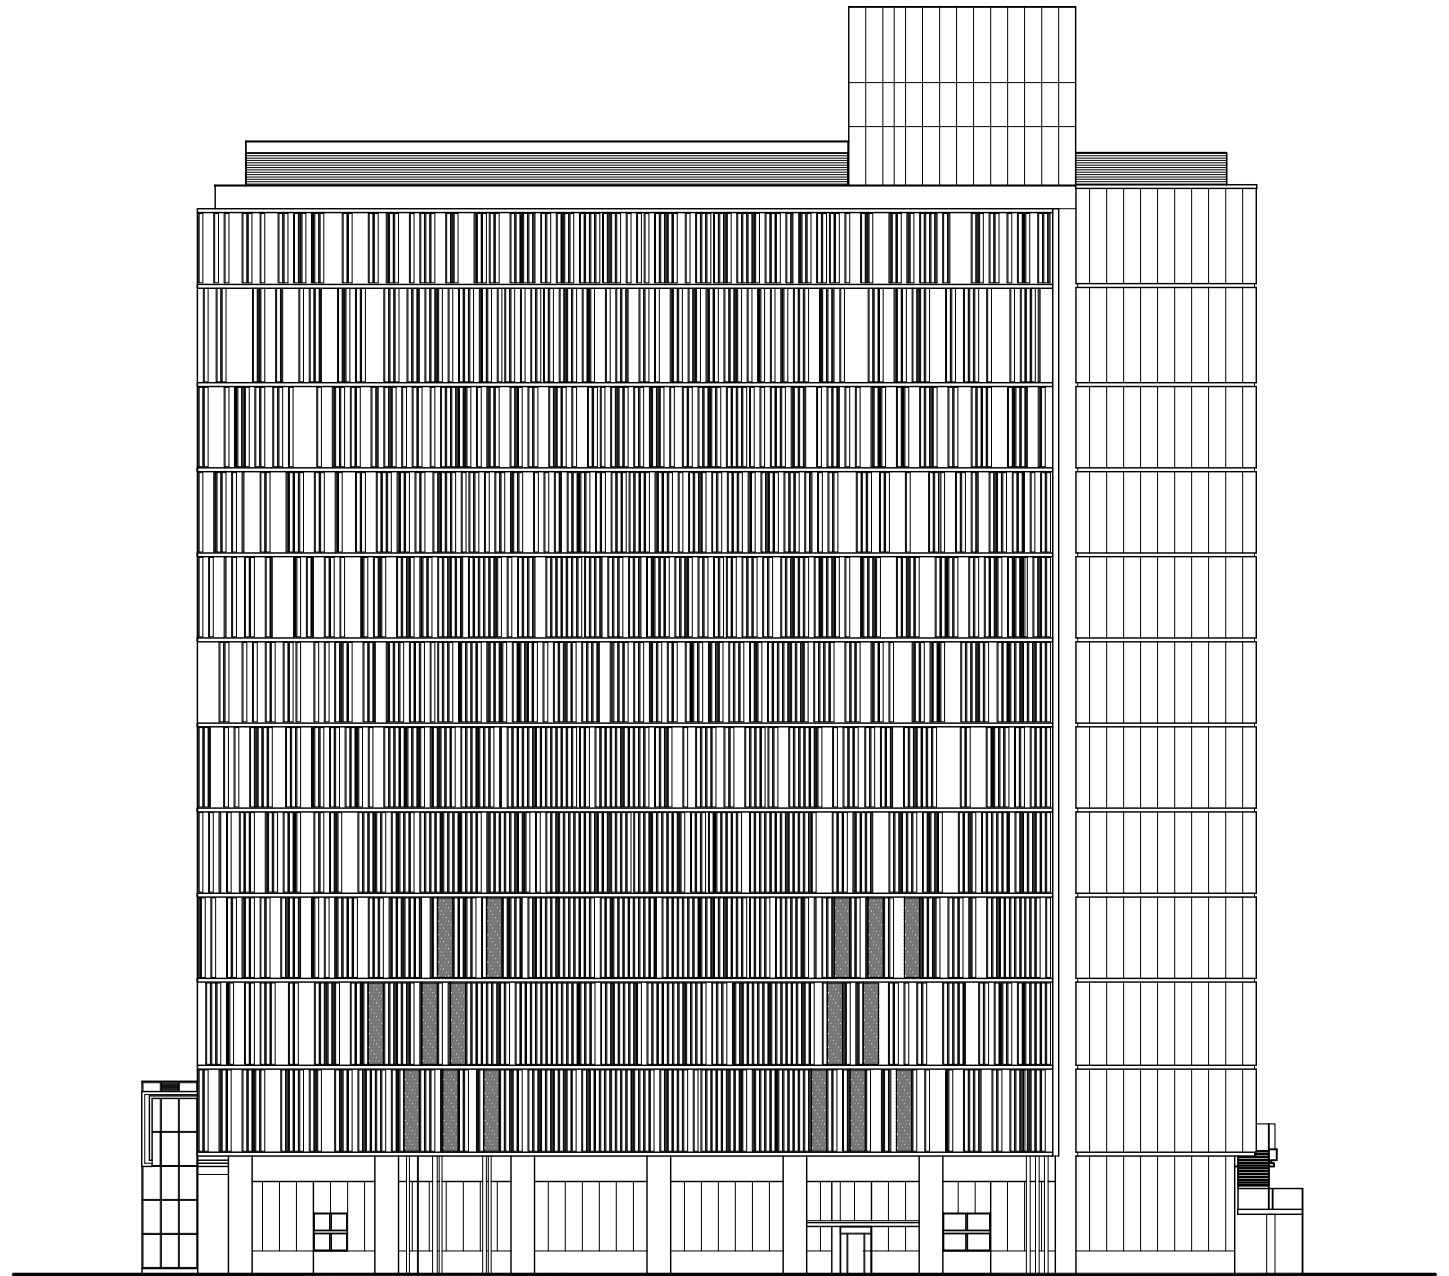

南側立面図

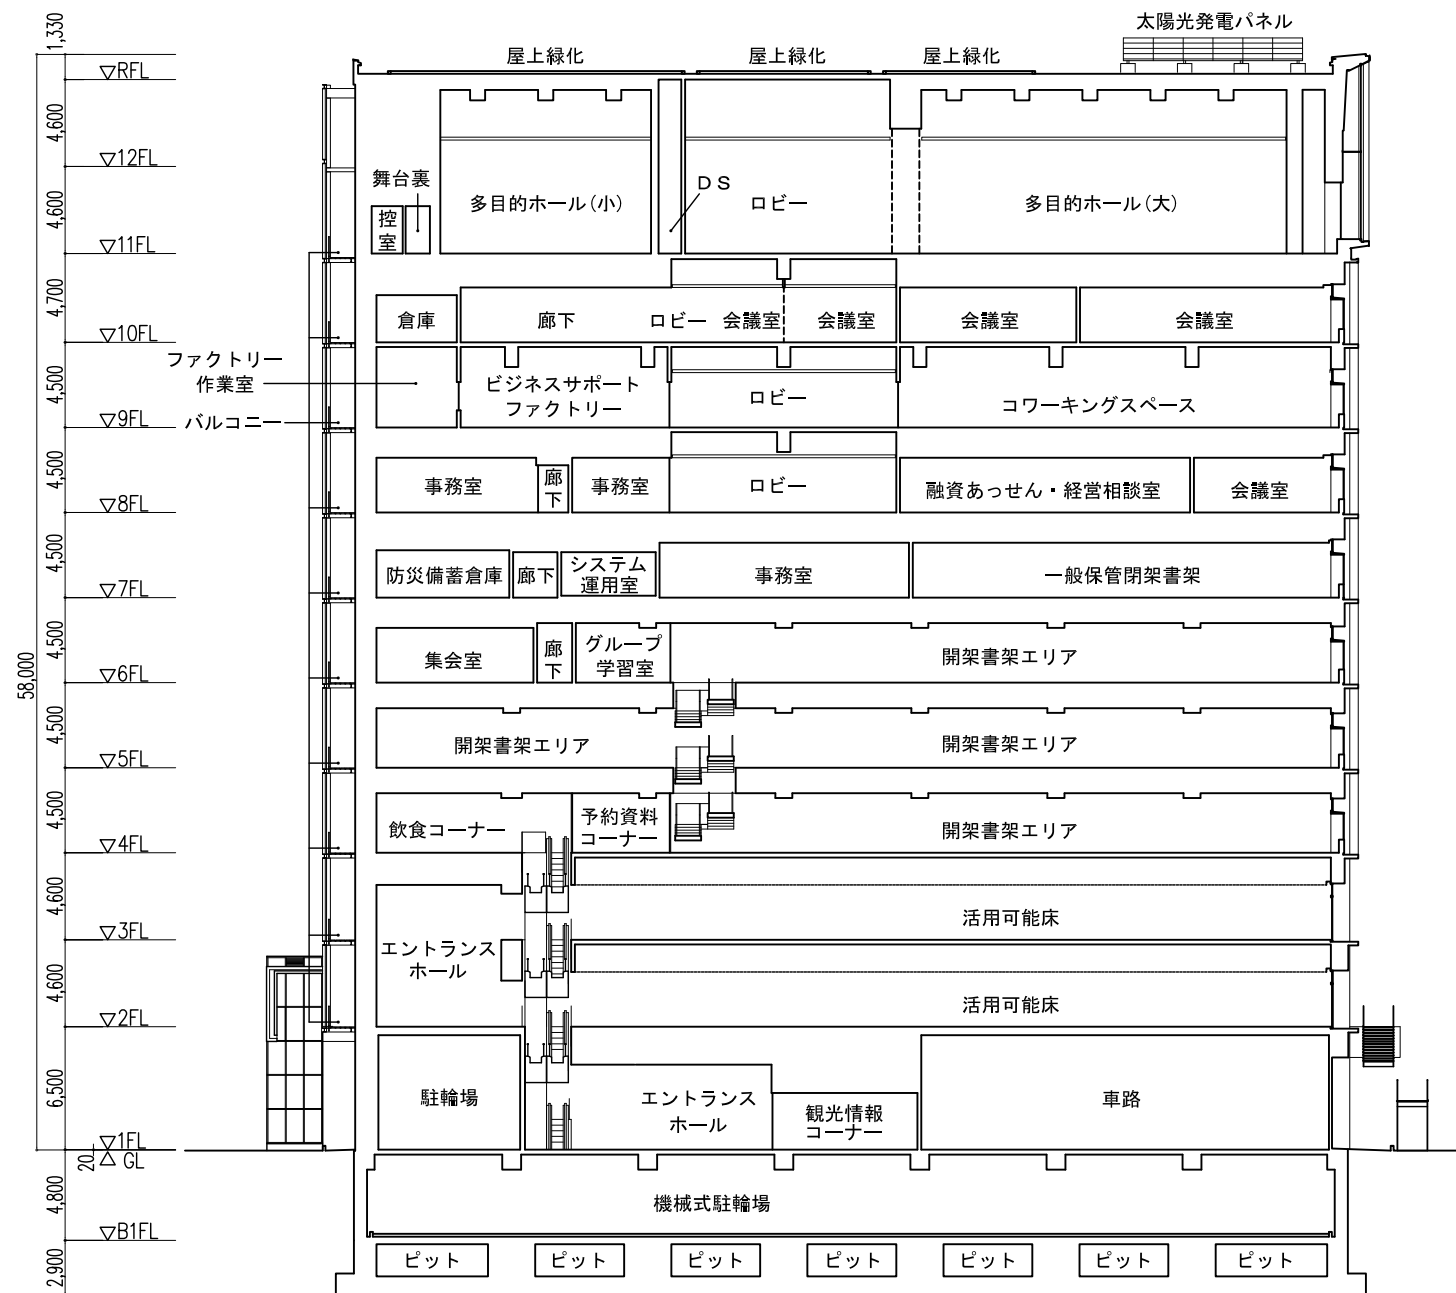

A-A' 断面図

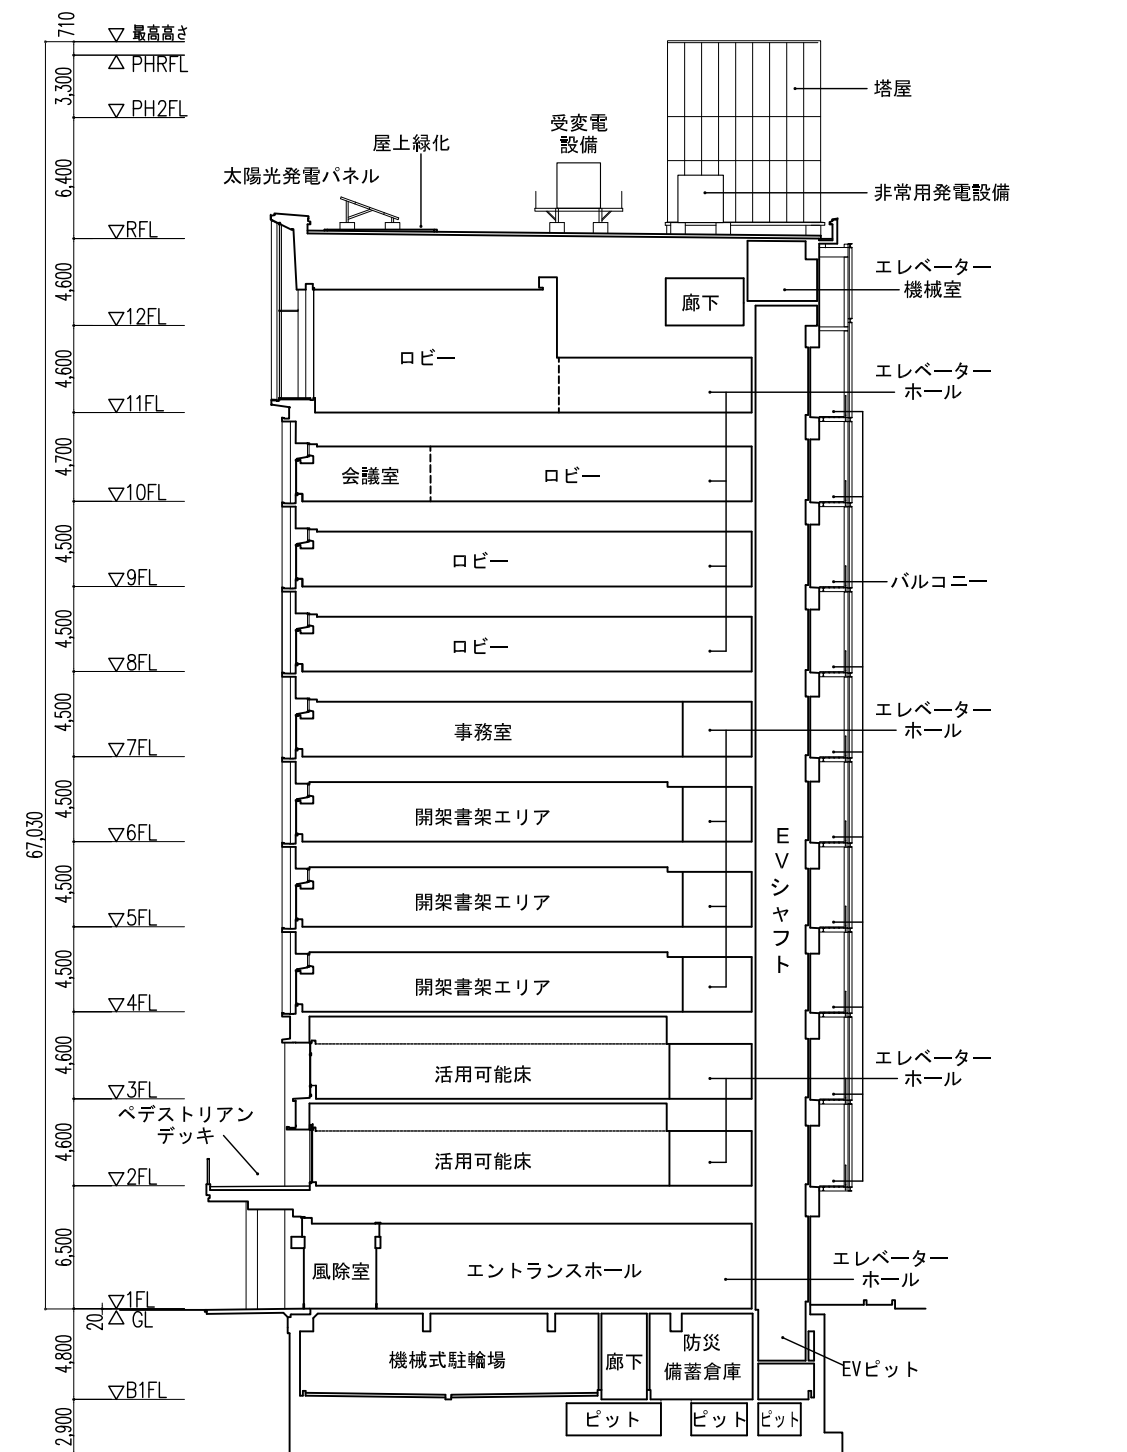

B-B' 断面図