

議案第四十九号

工事請負契約の承認について

右の議案を提出する。

令和元年六月十九日

提出者 港区長 武井雅昭

工事請負契約の承認について

左記の工事請負契約の承認を求める。

記

- 一 工事の名称 (仮称)港区子ども家庭総合支援センター新築工事
- 二 工事の規模 鉄筋コンクリート造一部鉄骨造地上四階建延五、四二七・八〇平方メートル
- 三 契約の方法 制限を付した一般競争入札による契約
- 四 契約金額 十五億五千八百七十万円
- 五 契約締結日 契約承認の日
- 六 工期 契約締結の日の翌日から令和三年二月十五日まで

七 契約の相手方 東京都中央区新川一丁目十七番二十二号

松井・埼和建设共同企業体

構成員（代表者） 東京都中央区新川一丁目十七番二十二号

松井建設株式会社東京支店

取締役専務執行役員支店長 小林 明

構成員 東京都港区新橋六丁目七番五号つゆきビル二階

埼和興産株式会社東京支店


支店長 阿部 靖

（説明）


港区議会の議決に付すべき契約及び財産の取得又は処分に関する条例（昭和三十九年港区条例第八号）第二条の規定に基づき、本案を提出いたします。

(仮称) 港区子ども家庭総合支援センター新築工事


工事名称	(仮称) 港区子ども家庭総合支援センター新築工事	
工事場所	港区南青山五丁目285番	
敷地面積	3,166.51㎡	
建築面積	1,893.66㎡	
床面積	1階	1,884.98㎡
	2階	1,470.02㎡
	3階	1,049.68㎡
	4階	999.61㎡
	塔屋	23.51㎡
	合計	5,427.80㎡

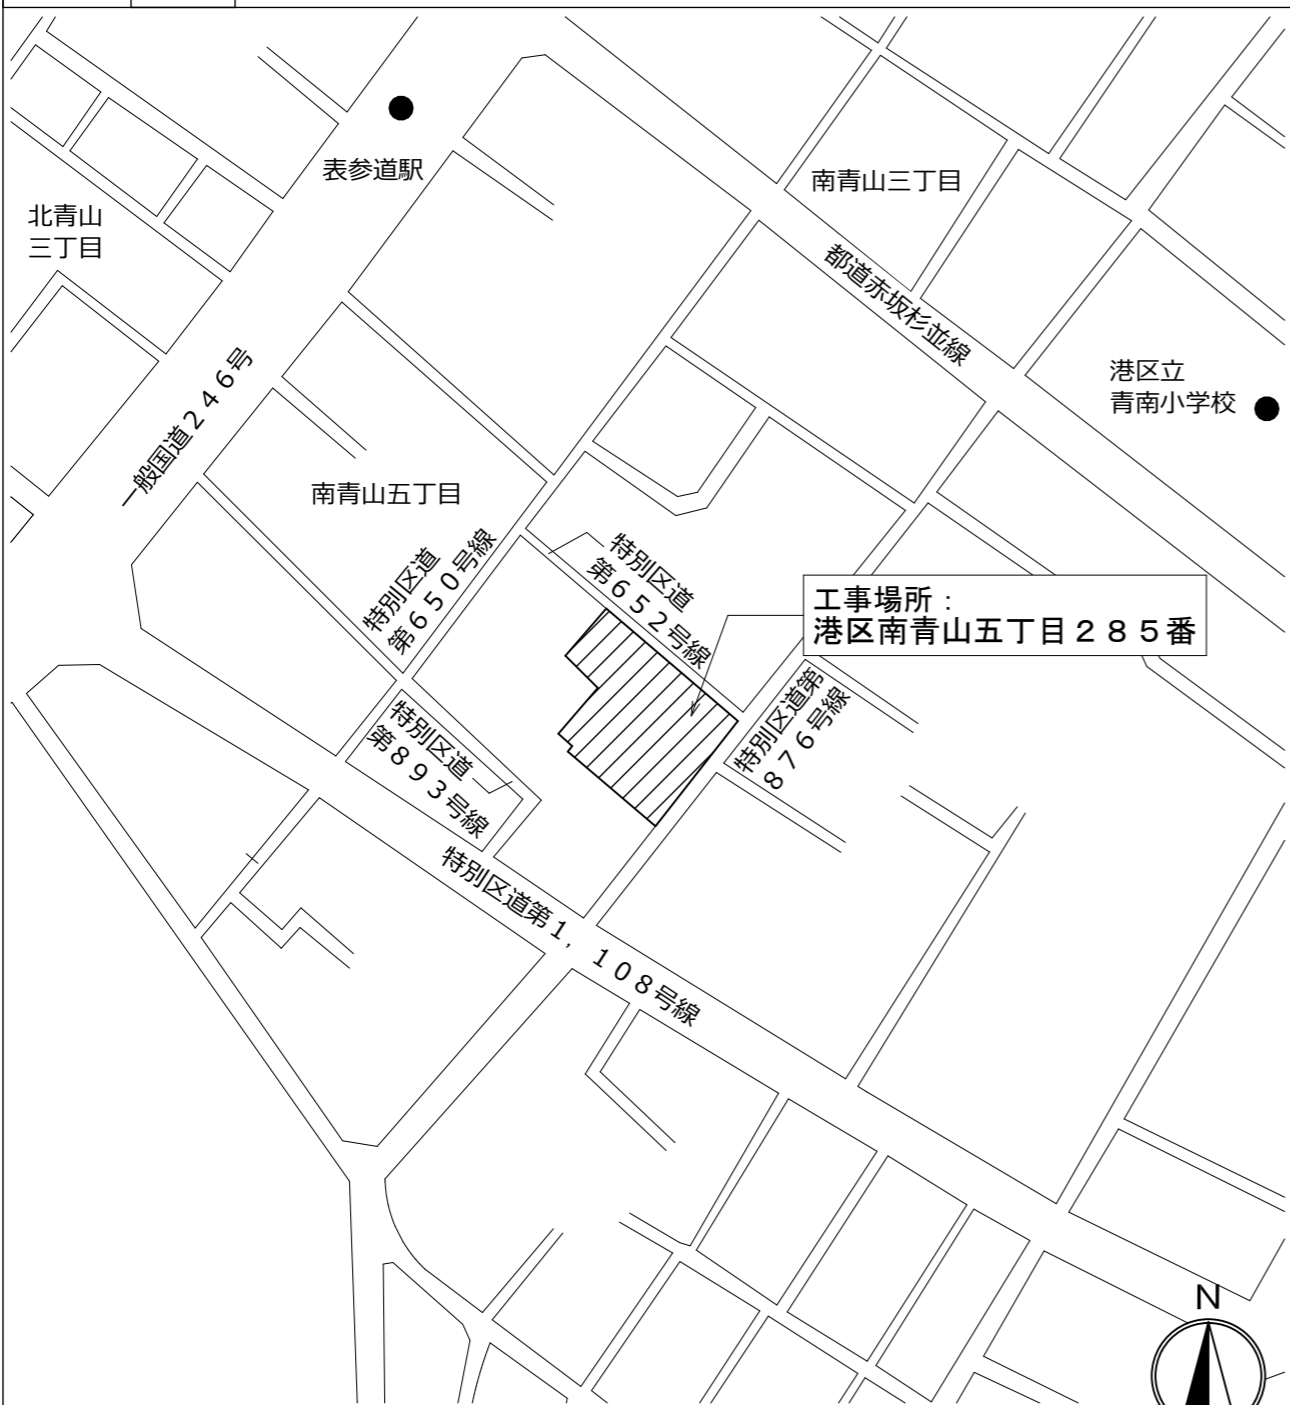


案内図 縮尺 1 / 3,000

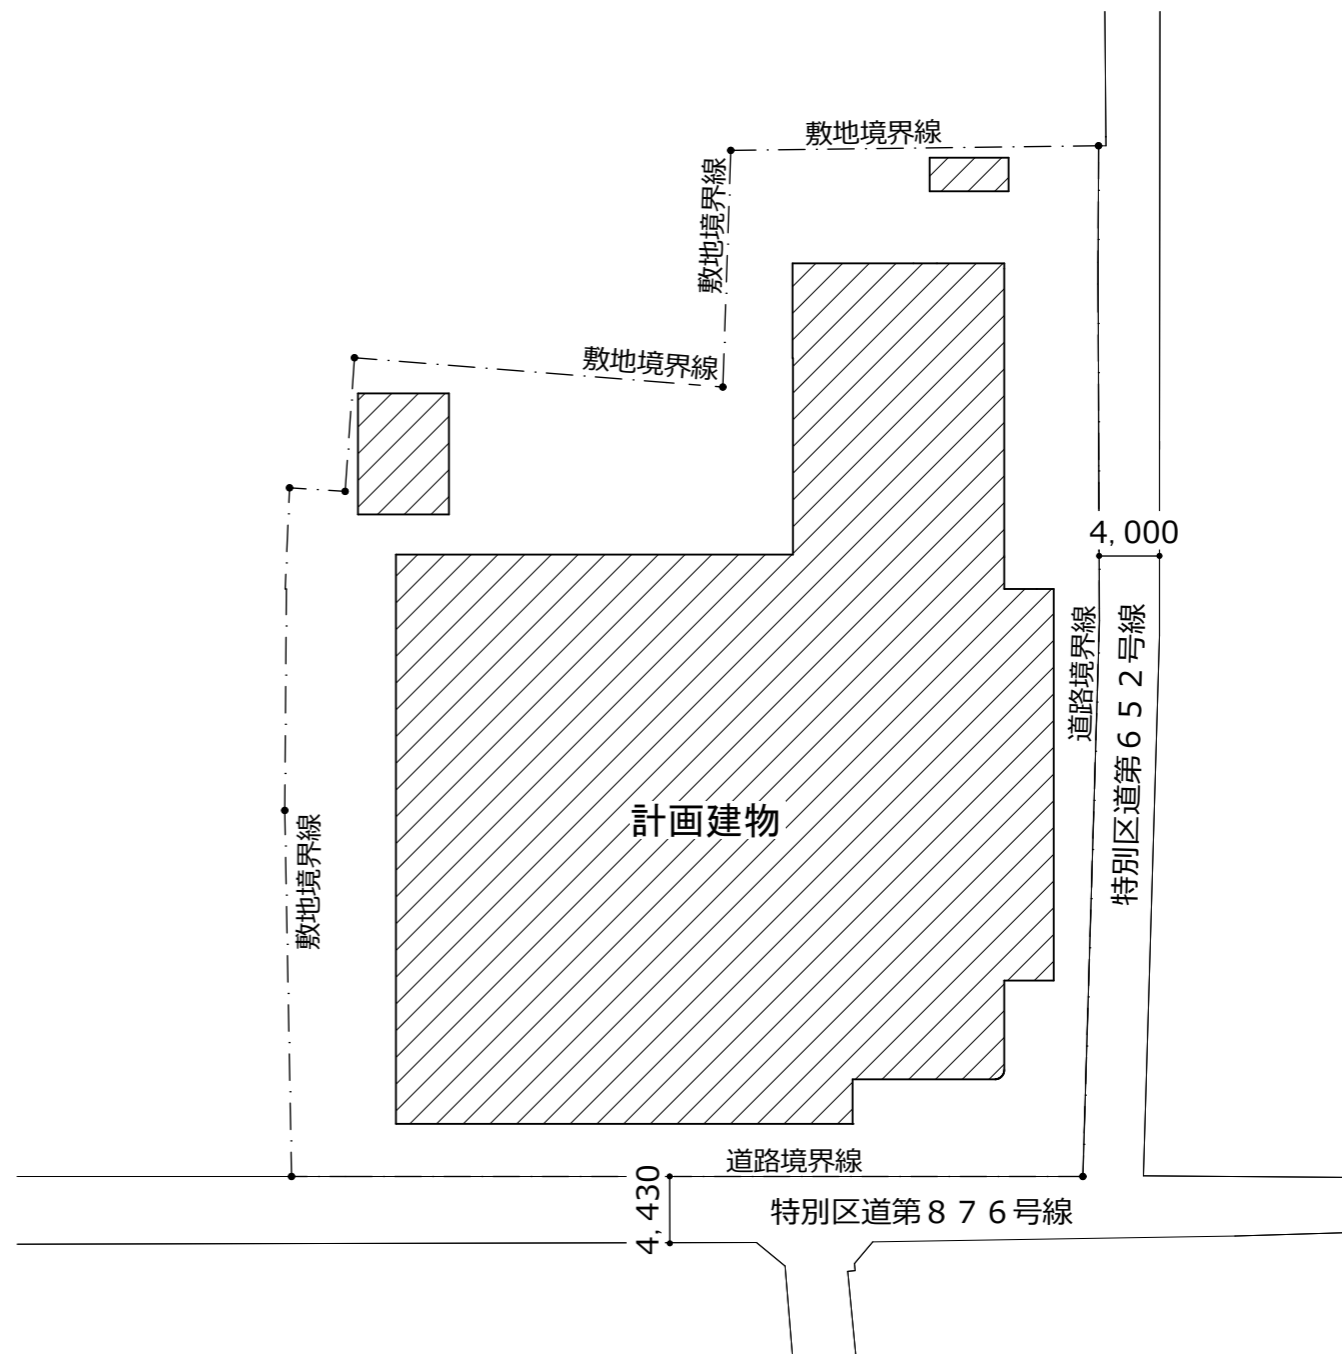


配置図 縮尺 1 / 500

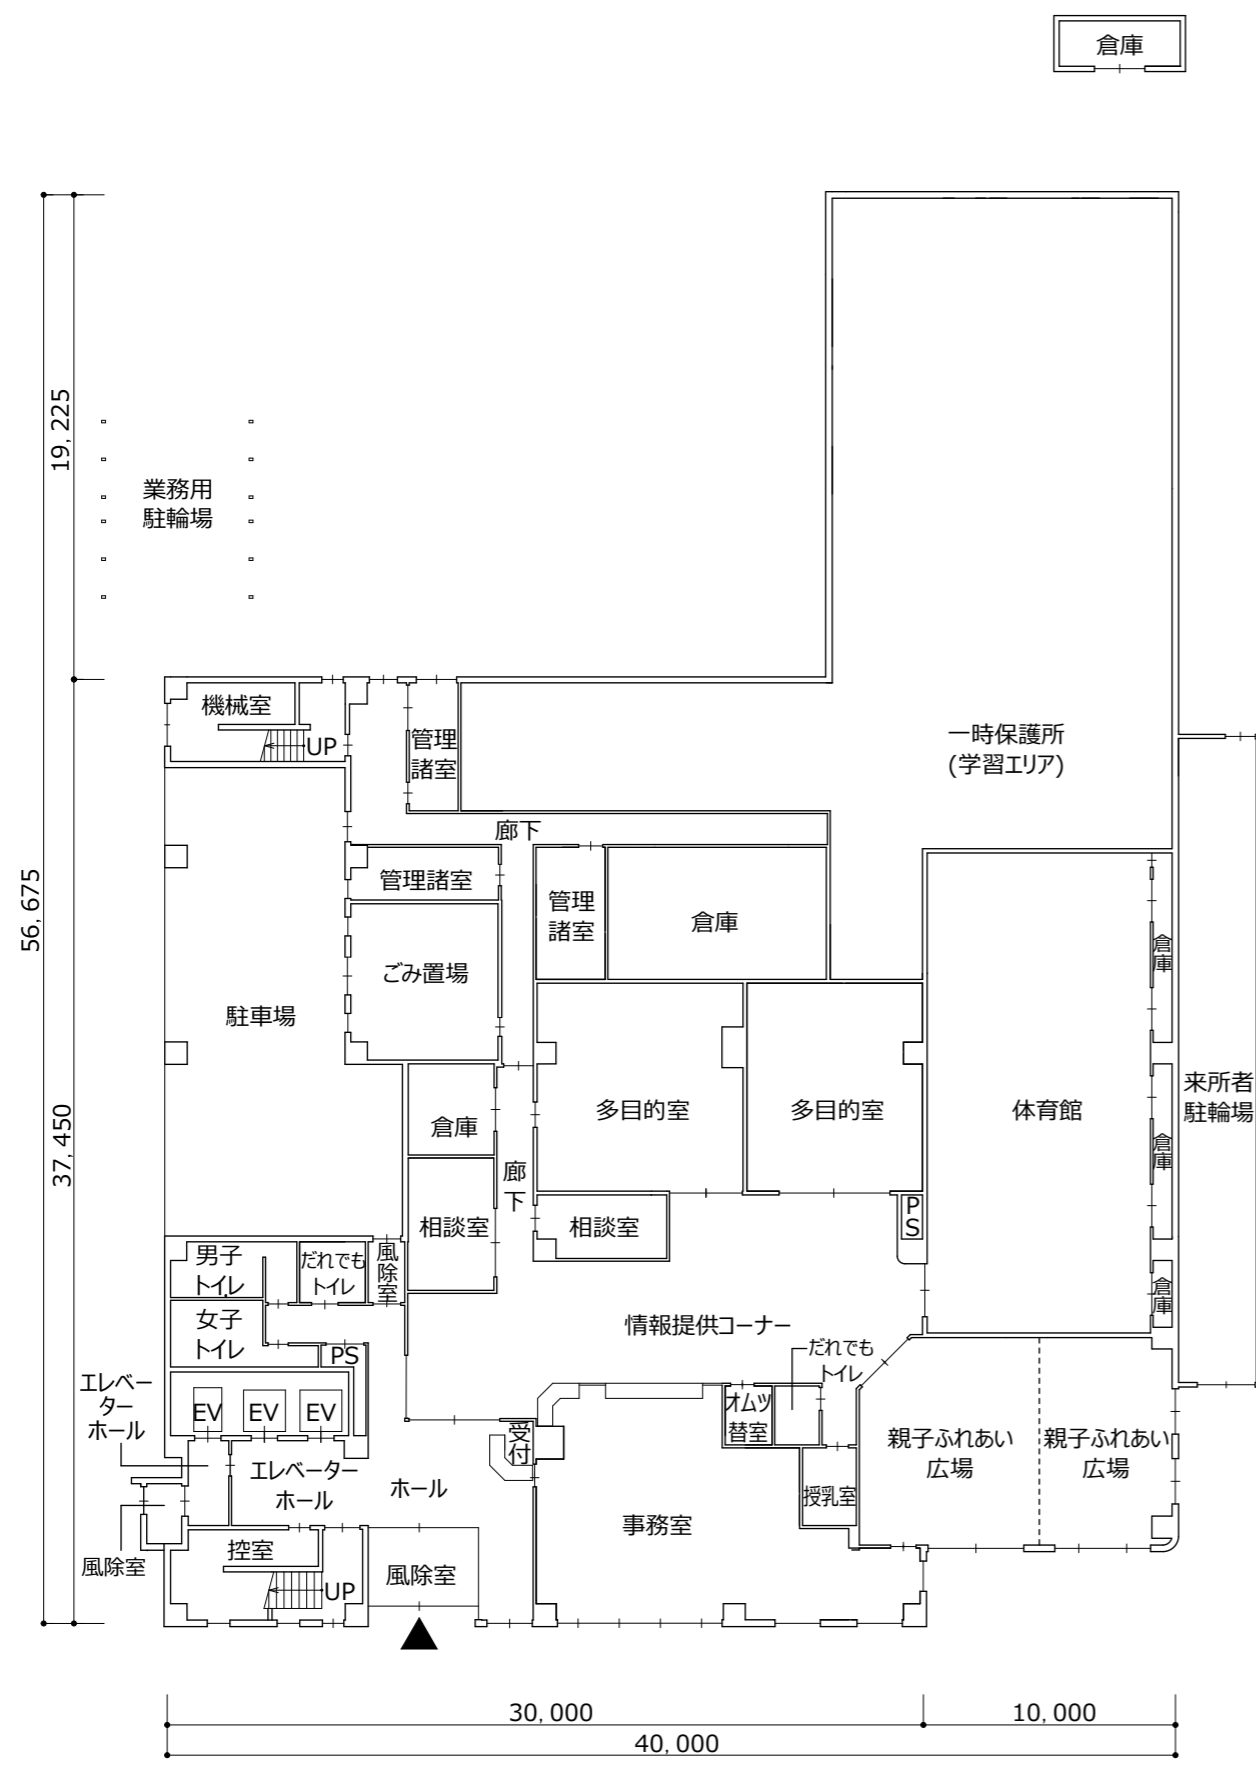


1階平面図

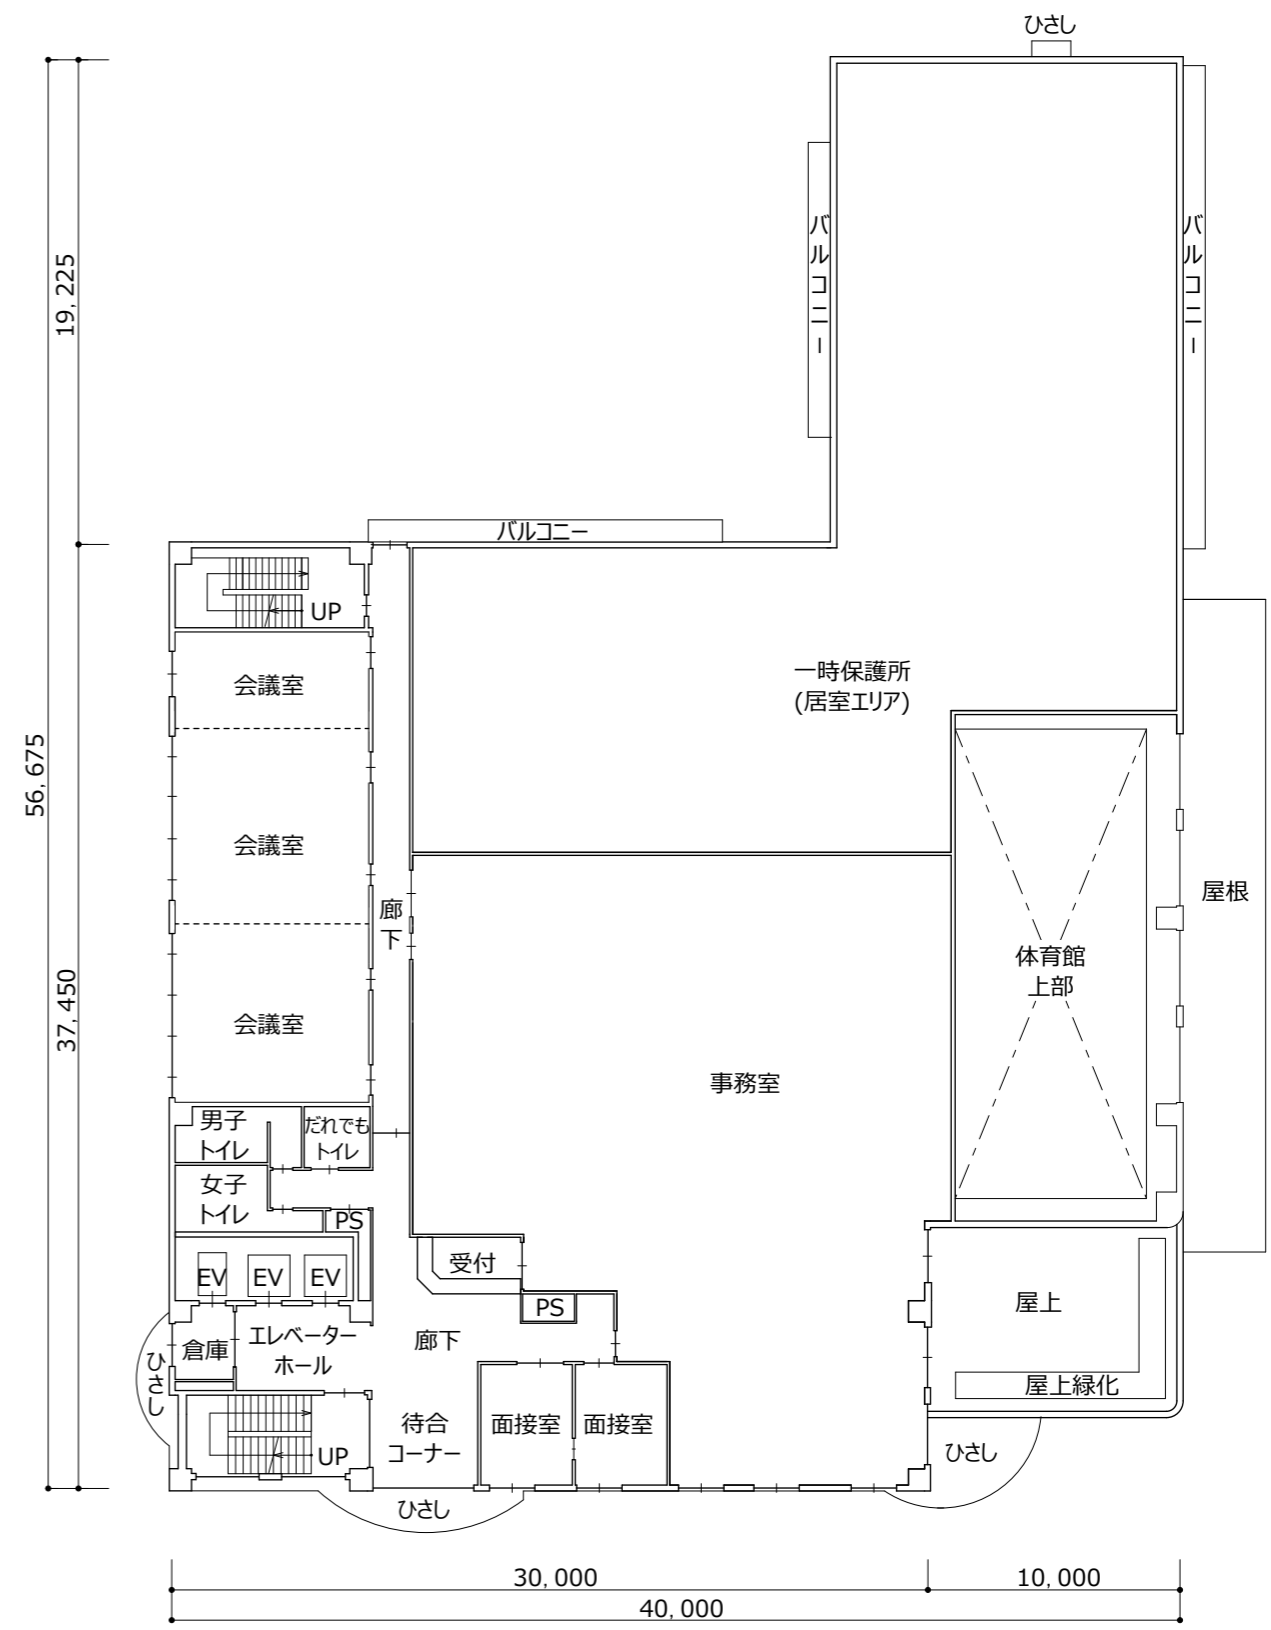


2階平面図

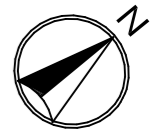


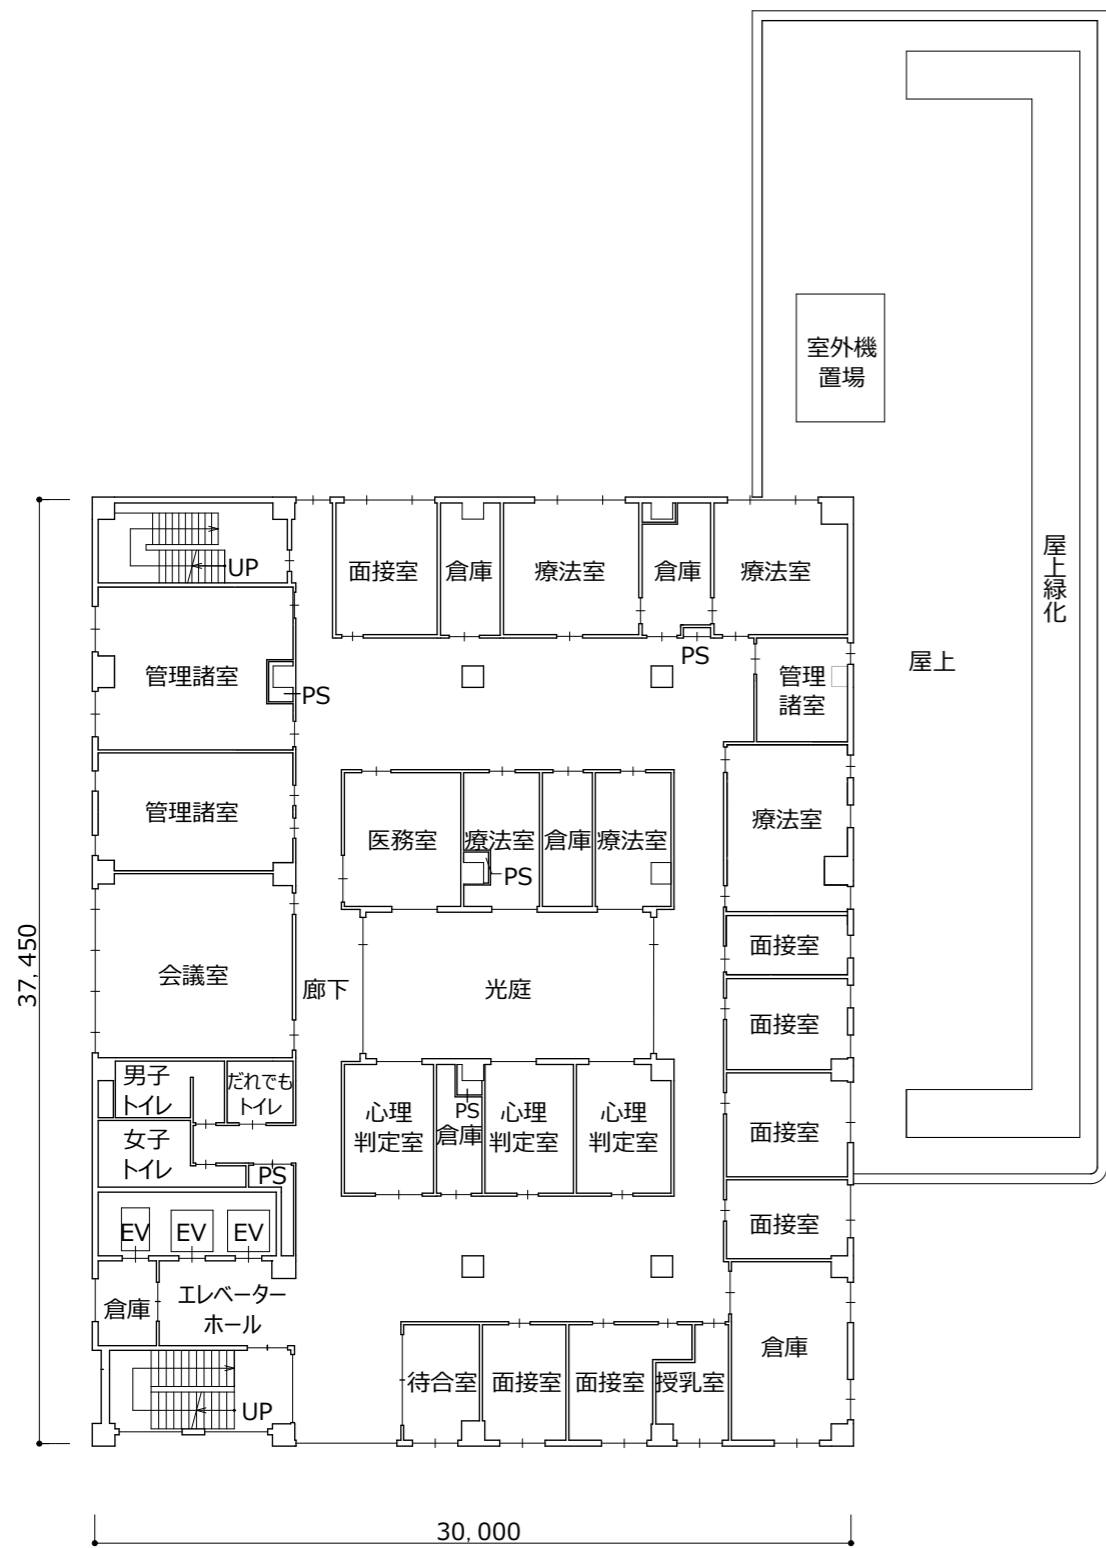


3階平面図


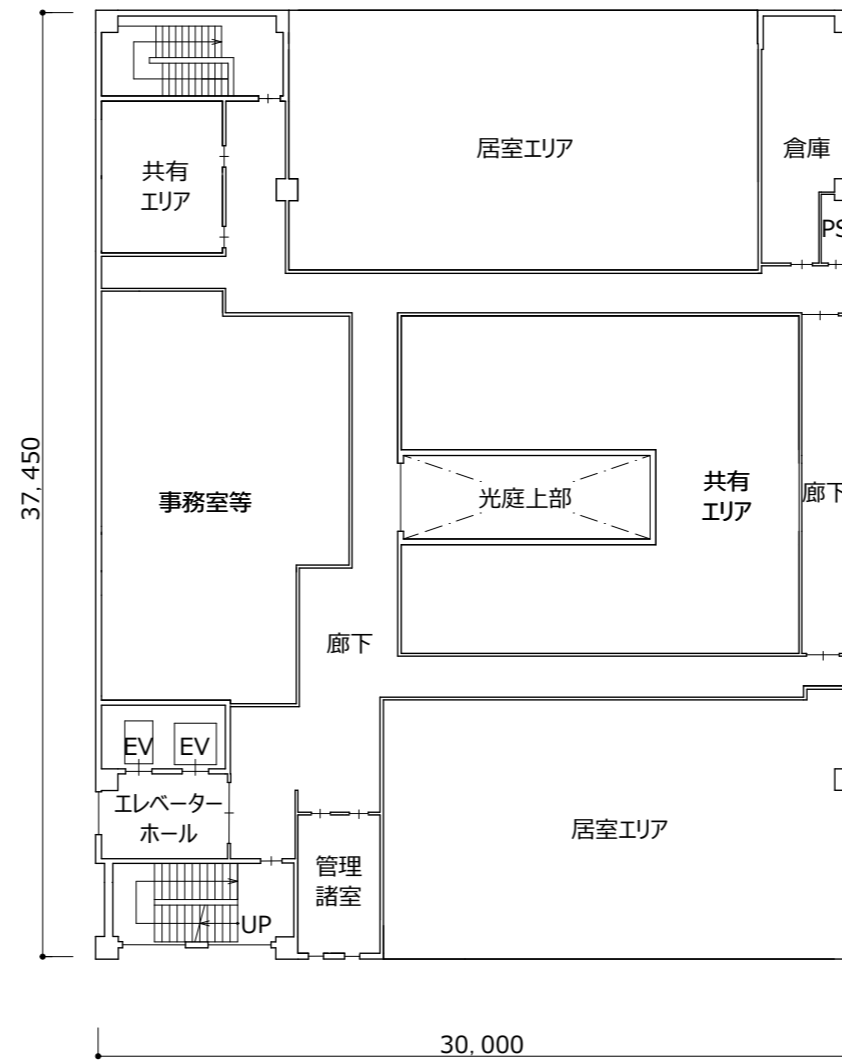


4階平面図

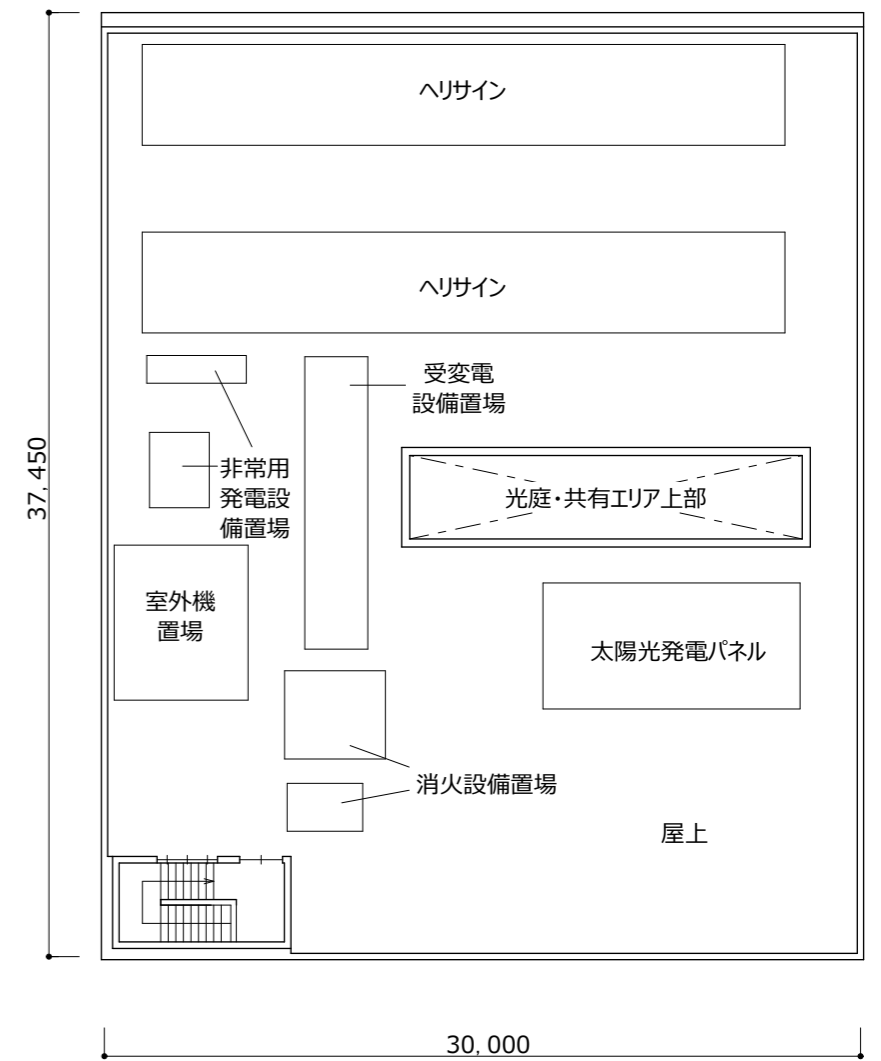


屋上階平面図

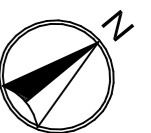

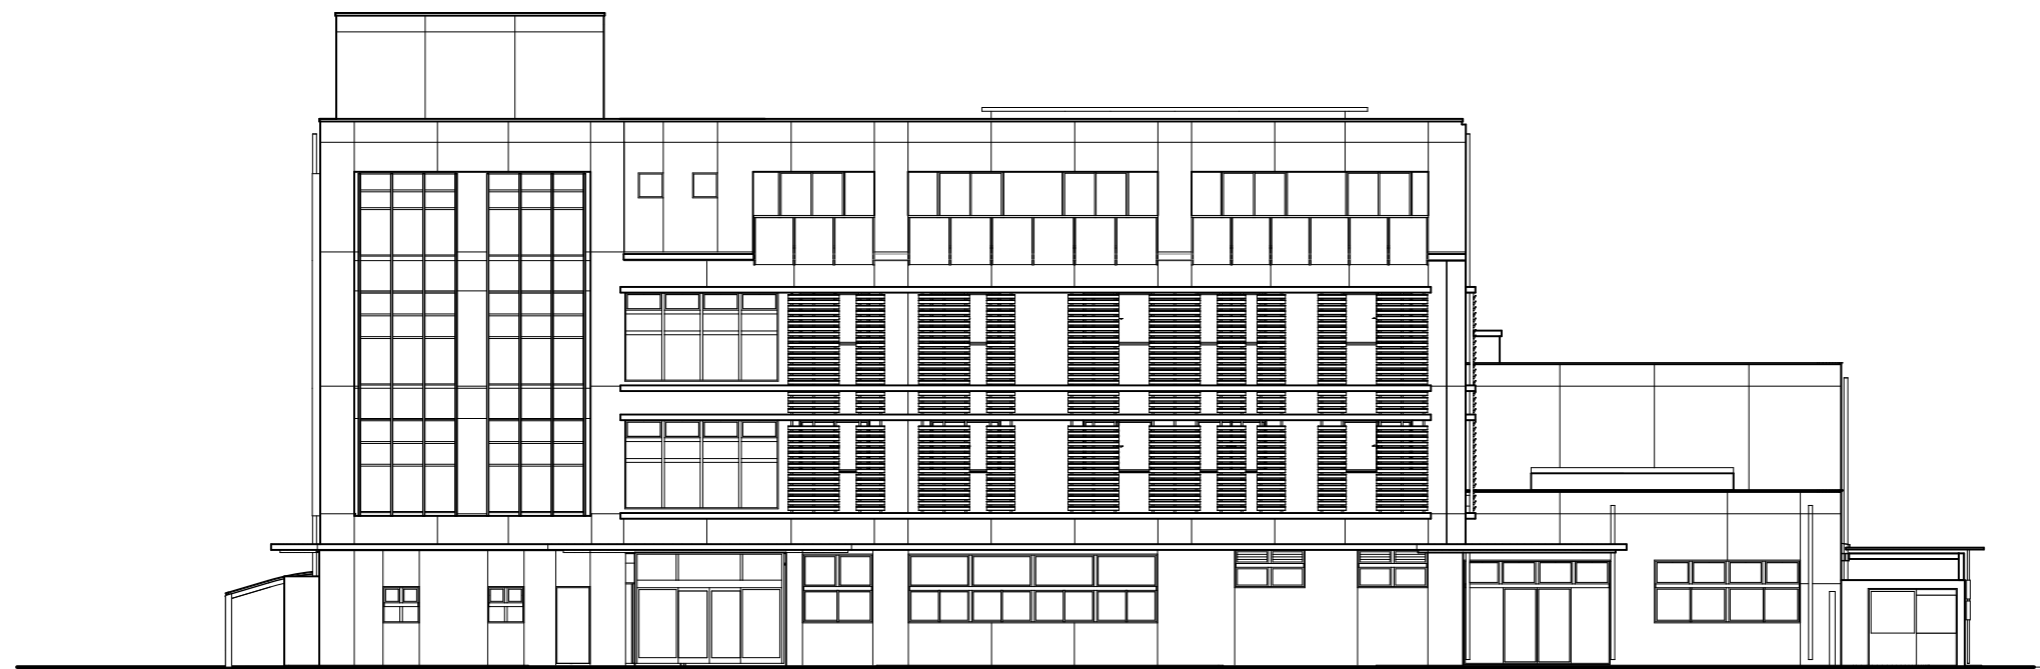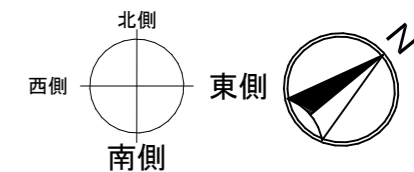


南側立面図

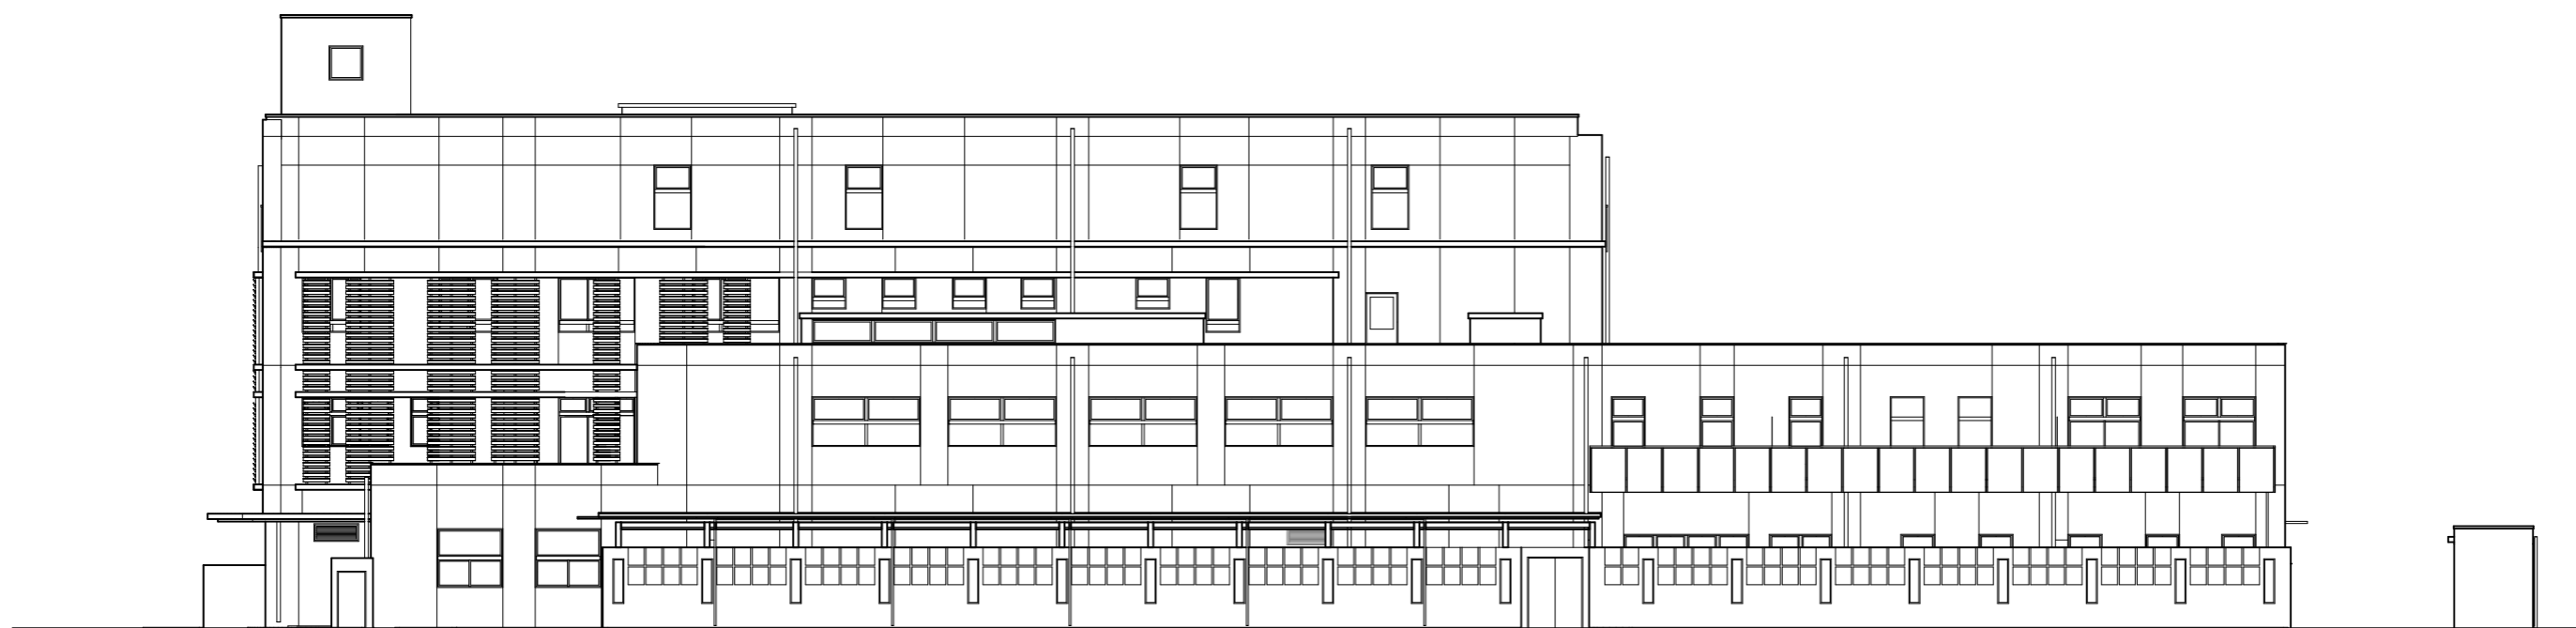

東側立面図

立面図 縮尺 1 / 200



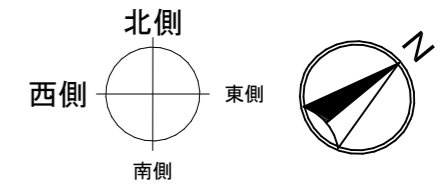


北側立面図




西側立面図

立面図 縮尺 1 / 200

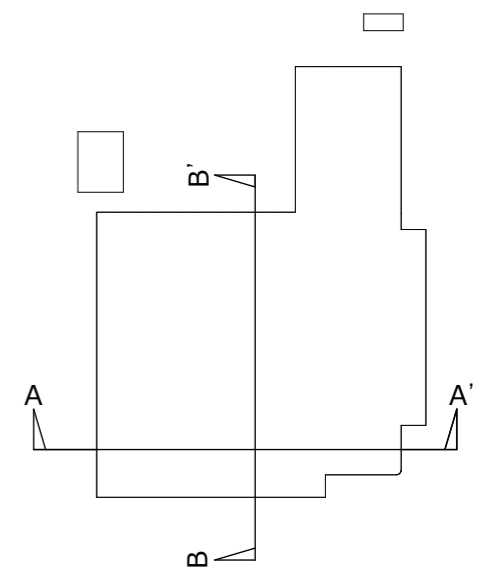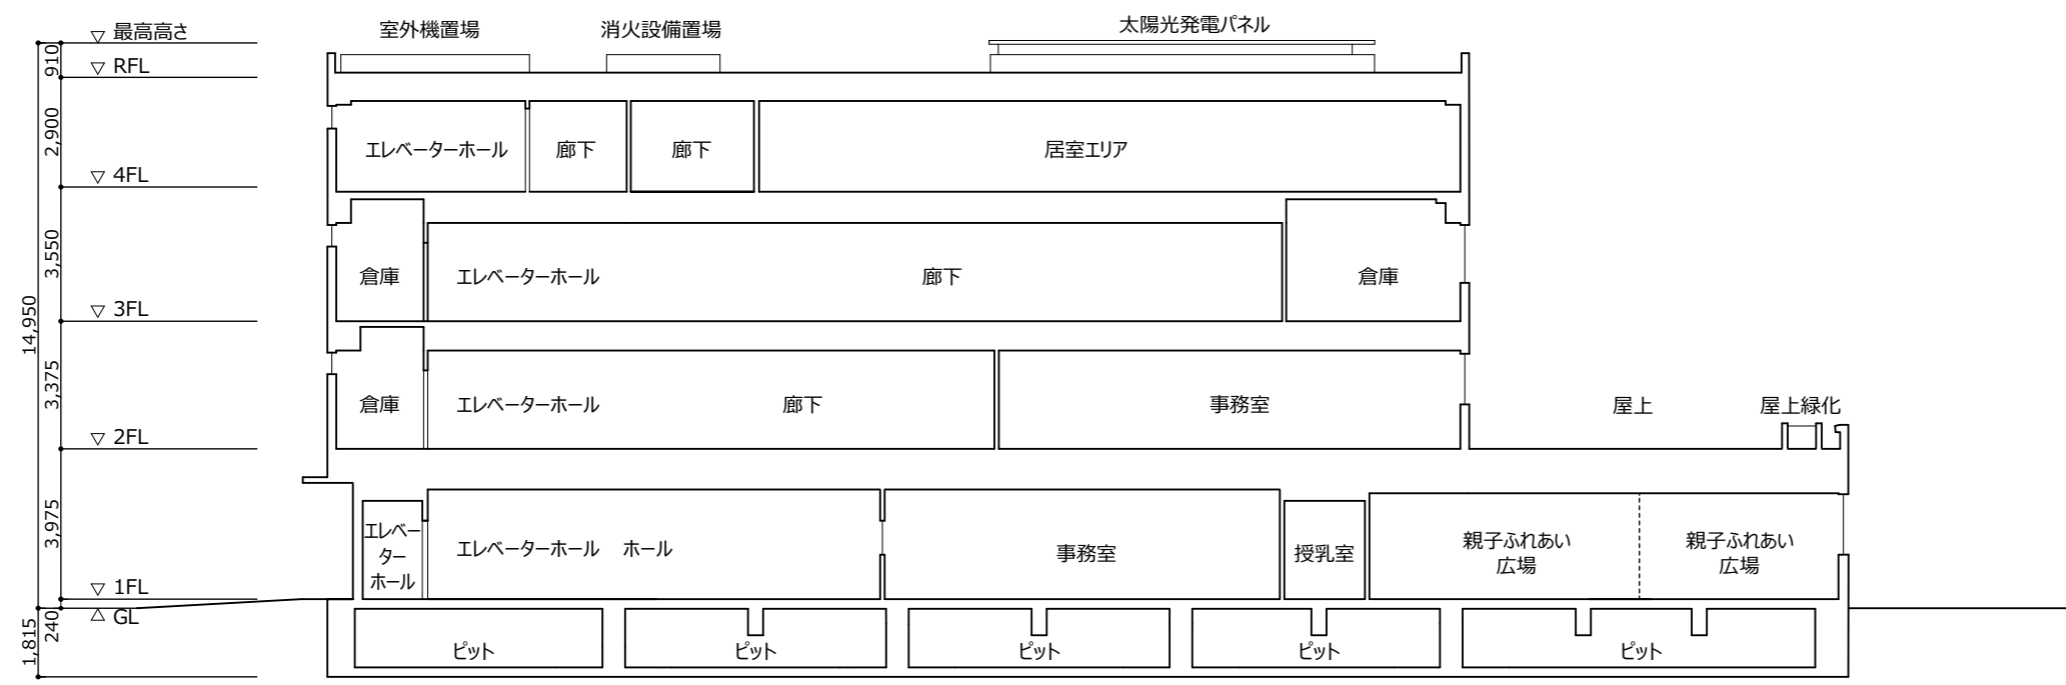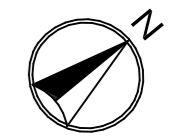

A-A' 断面図

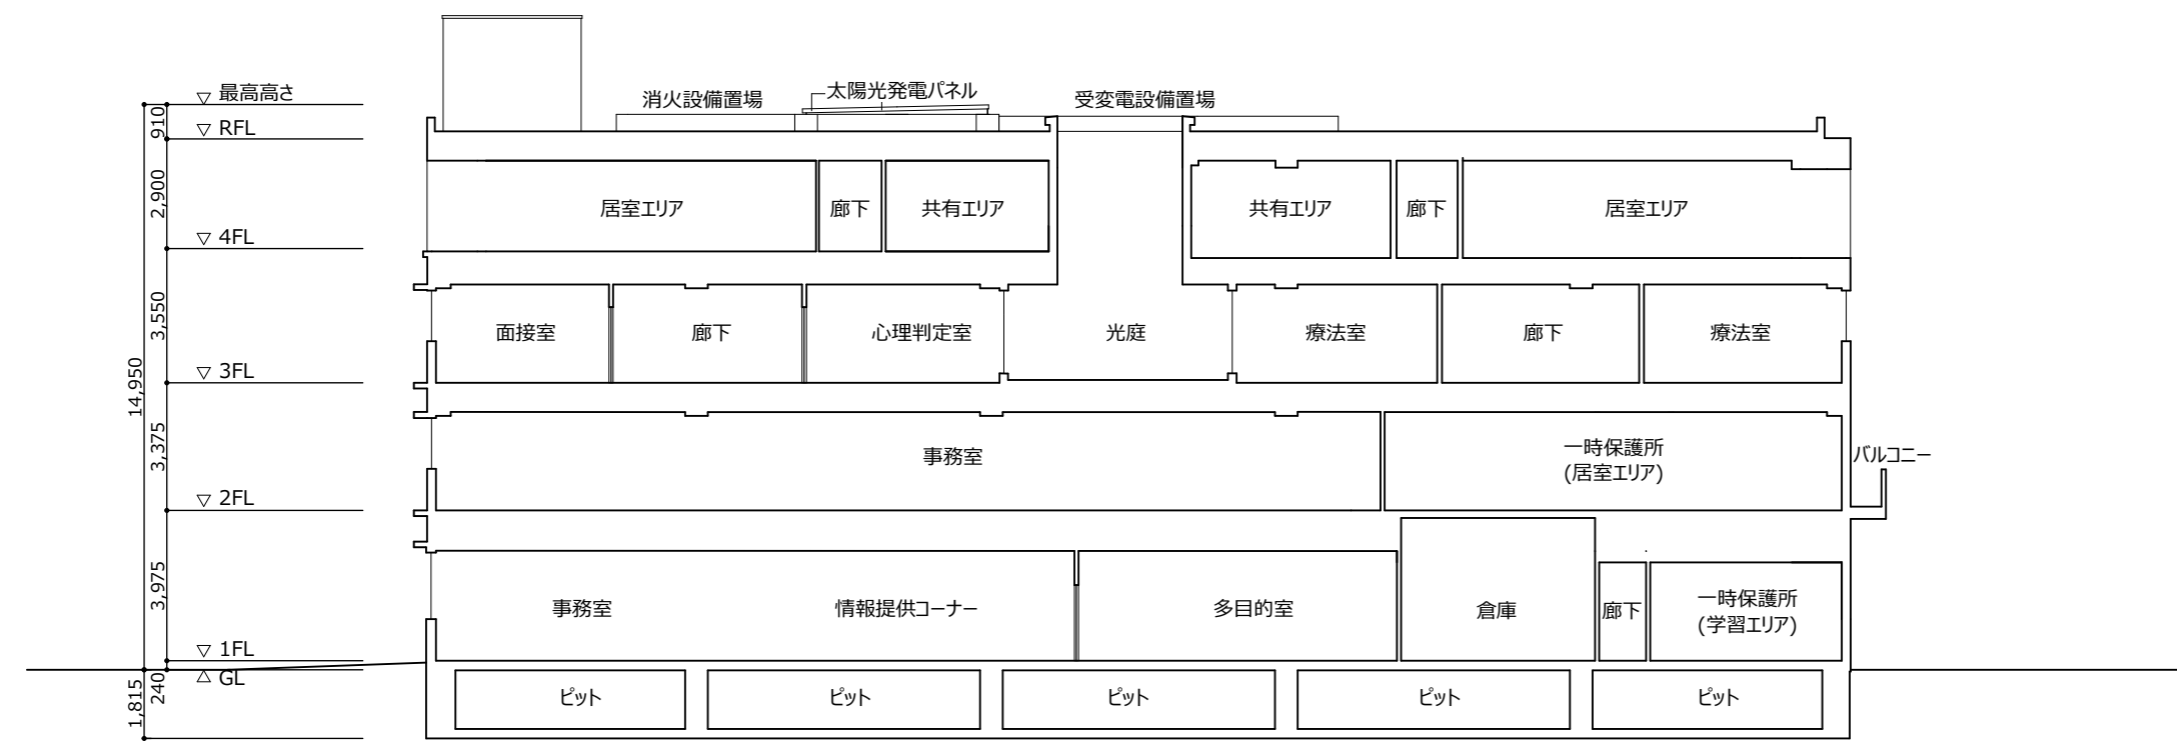

B-B' 断面図