

議案第二十八号

工事請負契約の承認について

右の議案を提出する。

令和二年二月十九日

提出者 港区長 武井雅昭

工事請負契約の承認について

左記の工事請負契約の承認を求める。

記

- 一 工事の名称 港区立赤羽小学校新築工事
- 二 工事の規模 鉄筋コンクリート造地下二階地上五階建延一、八〇〇・一五平方メートル
- 三 契約の方法 制限を付した一般競争入札による契約
- 四 契約金額 四十三億二千三百万円
- 五 契約締結日 契約承認の日
- 六 工期 契約締結の日の翌日から令和五年二月二十八日まで

七 契約の相手方 東京都新宿区西新宿四丁目三十二番二十二号

フジタ・埼玉・中野建設共同企業体

構成員（代表者） 東京都新宿区西新宿四丁目三十二番二十二号

株式会社フジタ東京支店

常務執行役員支店長 鈴木康夫

構成員 東京都港区新橋六丁目七番五号つゆきビル二階

埼玉興産株式会社東京支店

支店長 阿部靖

構成員 東京都港区芝三丁目四十二番九号

中野建設株式会社

代表取締役 中野雄仁

（説明）


港区議会の議決に付すべき契約及び財産の取得又は処分に関する条例（昭和三十九年港区条例第八号）第二条の規定に基づき、本案を提出いたします。

港区立赤羽小学校新築工事

工事名称	港区立赤羽小学校新築工事	
工事場所	港区三田二丁目37番9、10、12号	
敷地面積	3,910.97㎡	
建築面積	2,378.04㎡	
床面積	地下2階	1,714.94㎡
	地下1階	1,429.40㎡
	1階	1,881.08㎡
	2階	2,114.45㎡
	3階	1,944.05㎡
	4階	1,933.59㎡
	5階	782.64㎡
	合計	11,800.15㎡





案内図 縮尺 1/3,000

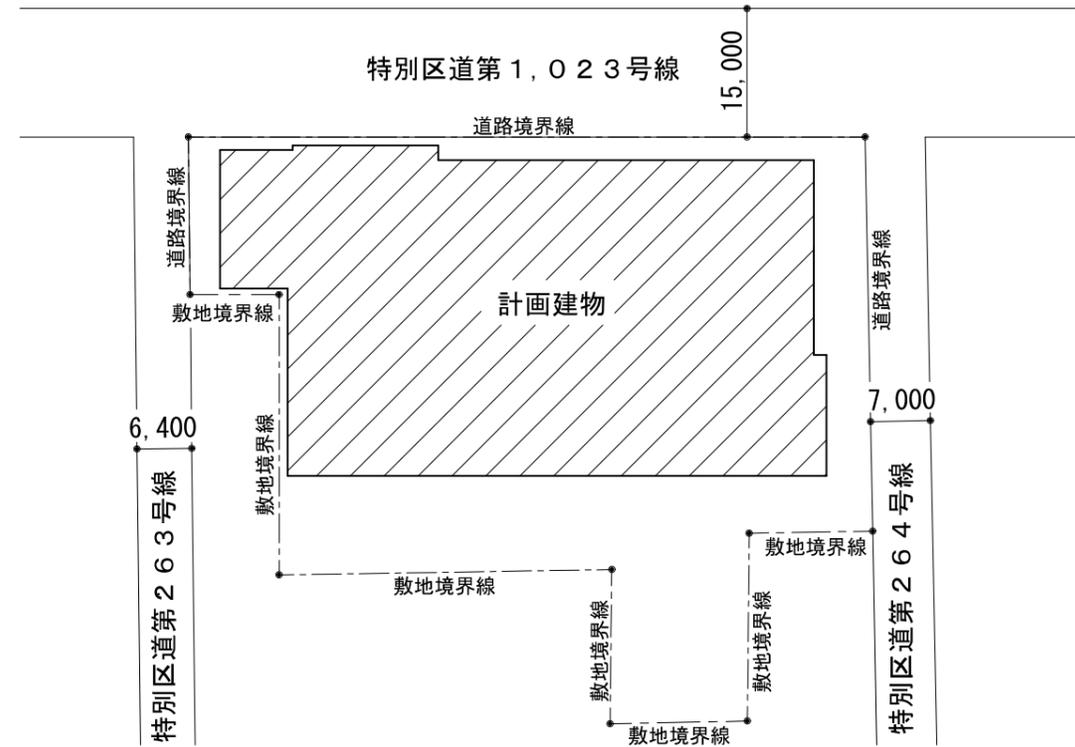


配置図 縮尺 1/800




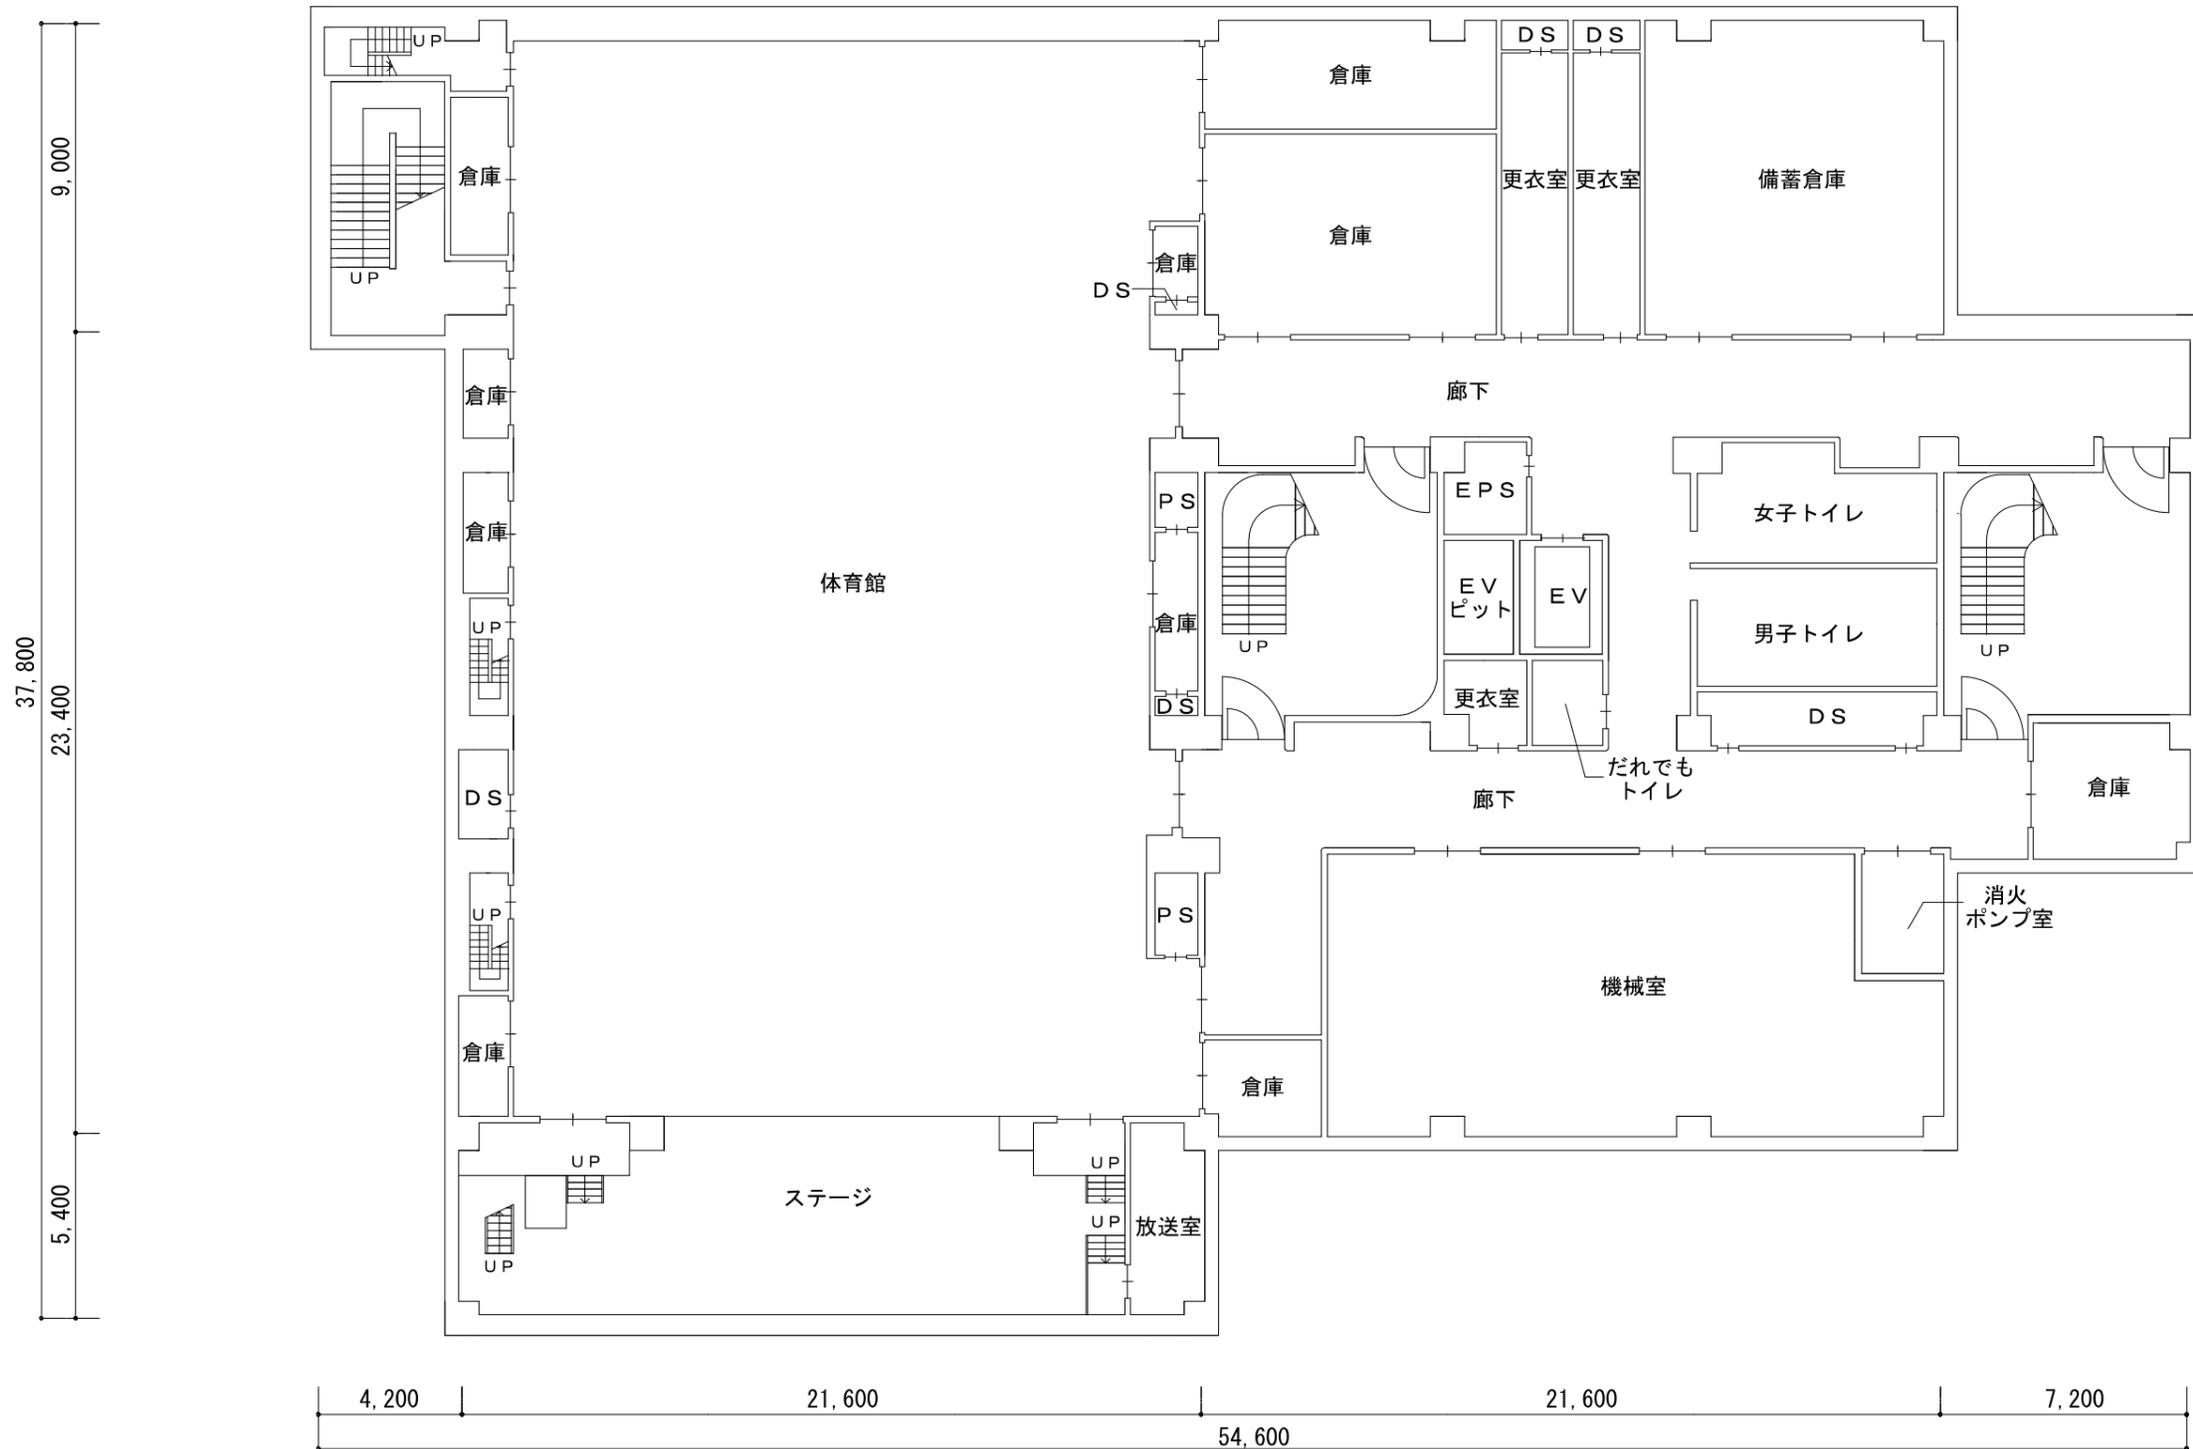


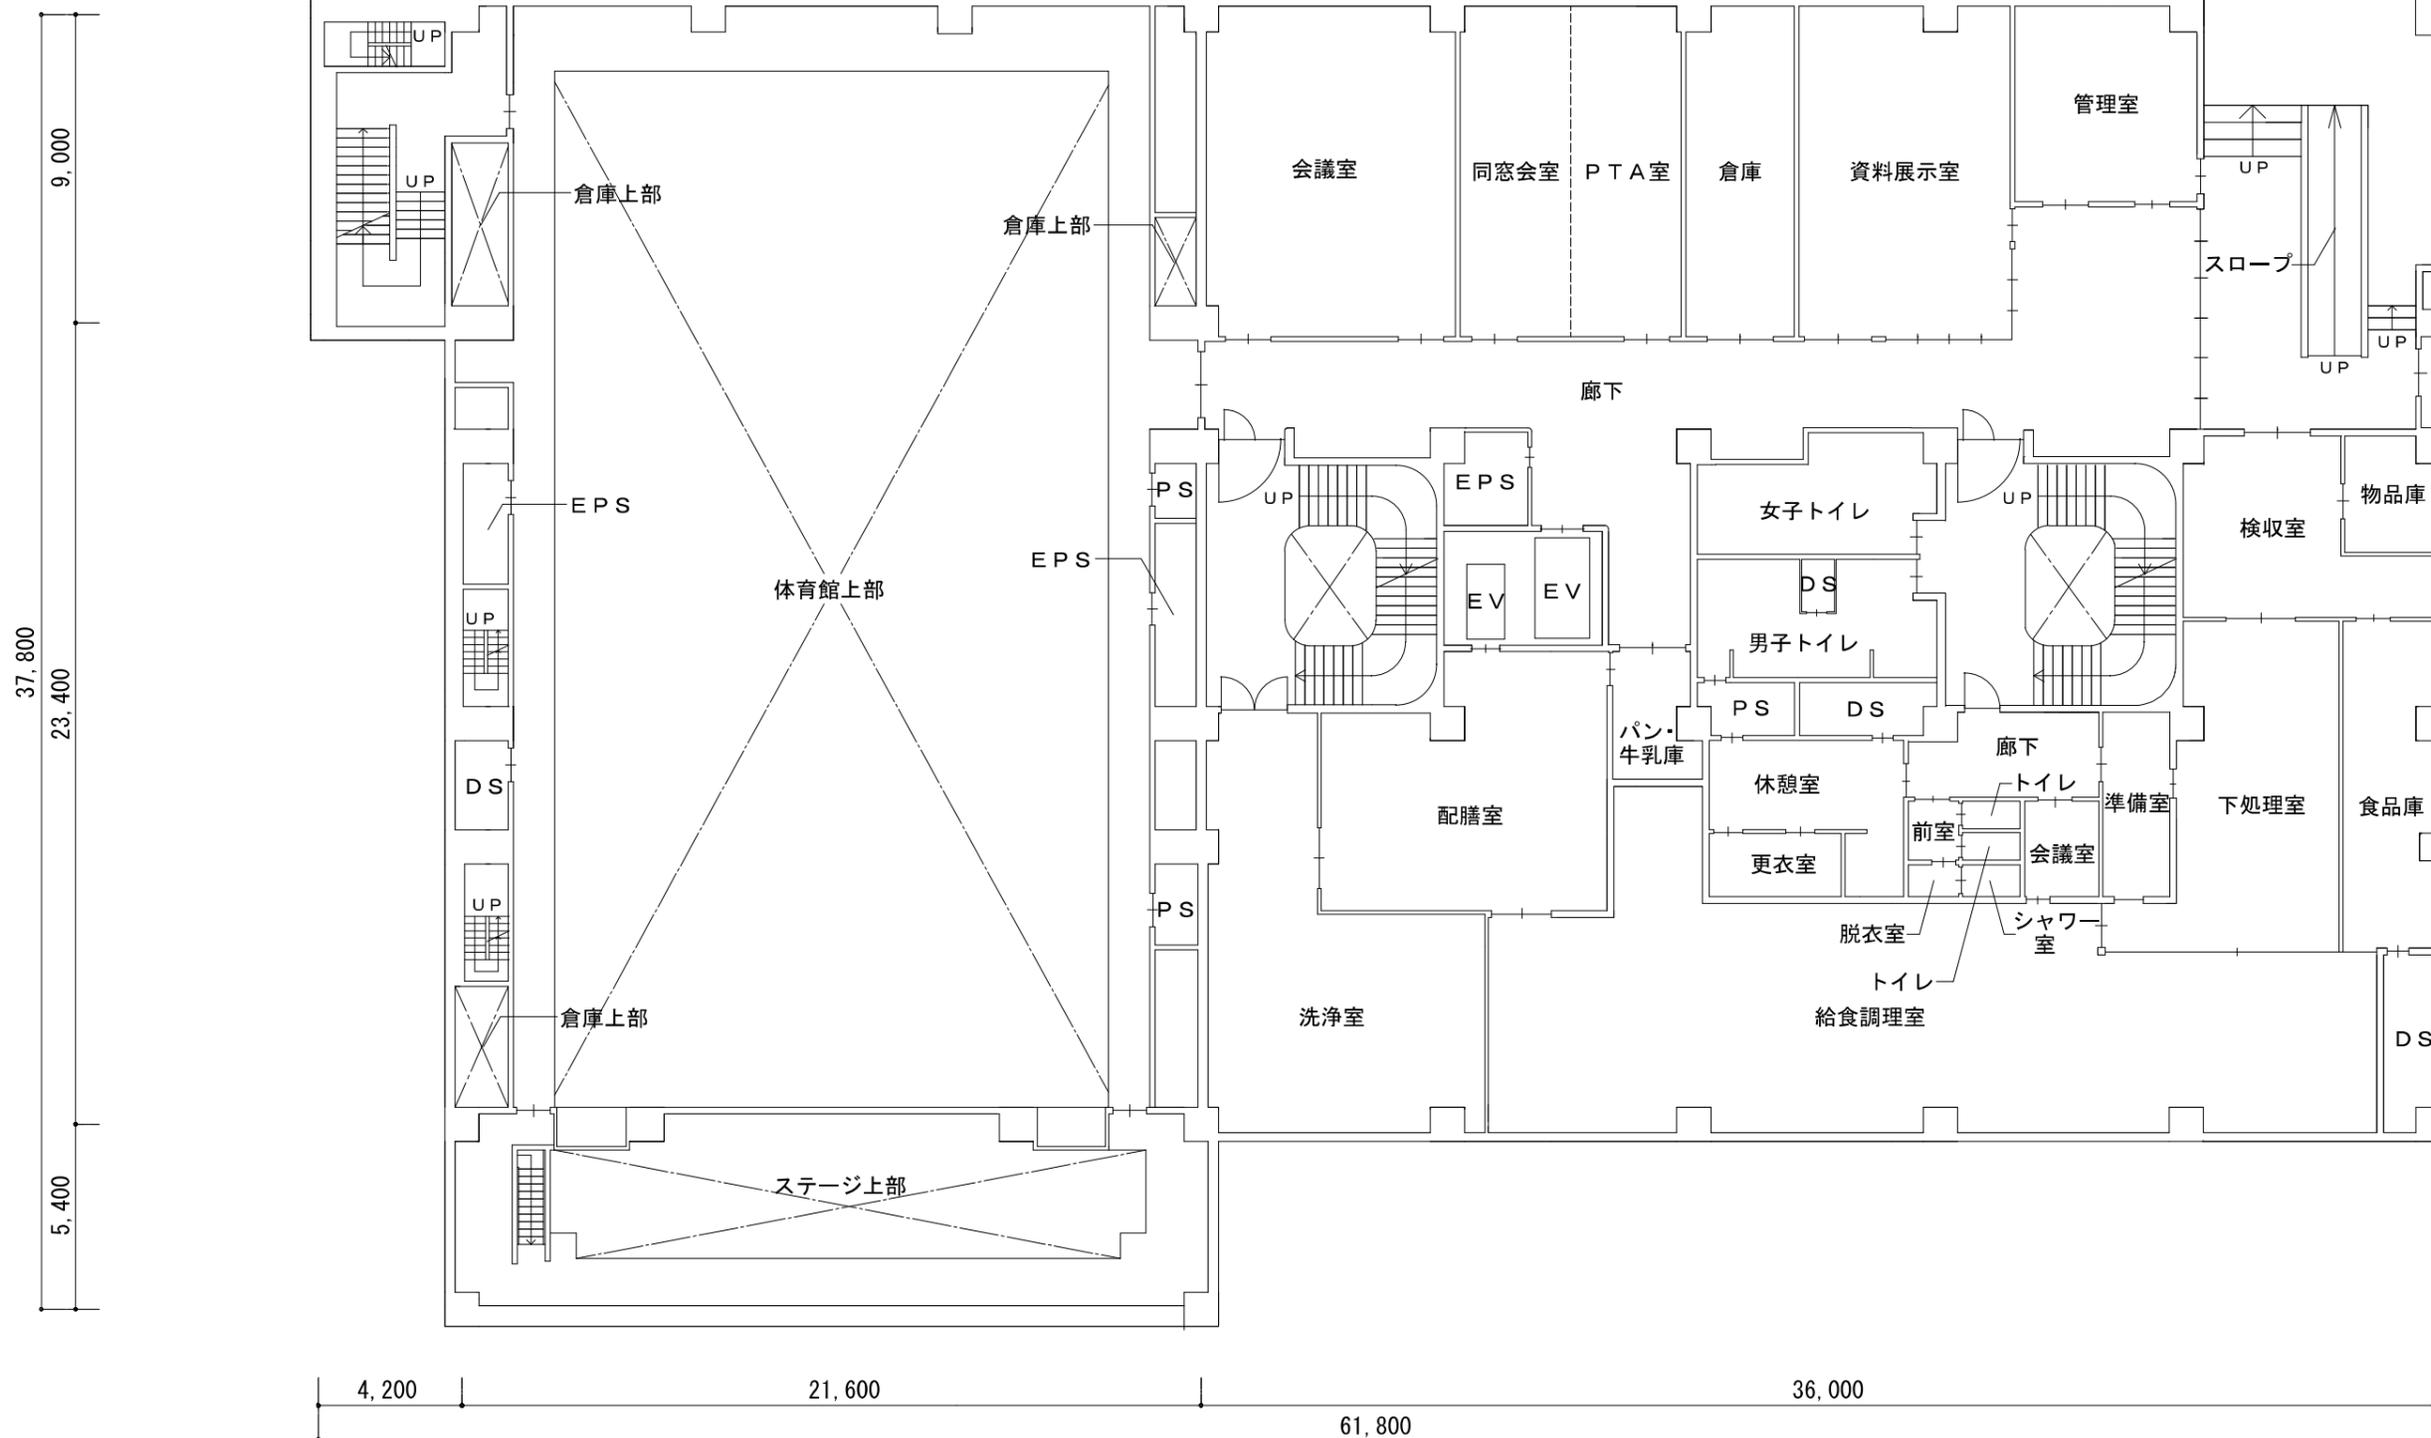


凡例
□:□ 幼稚園

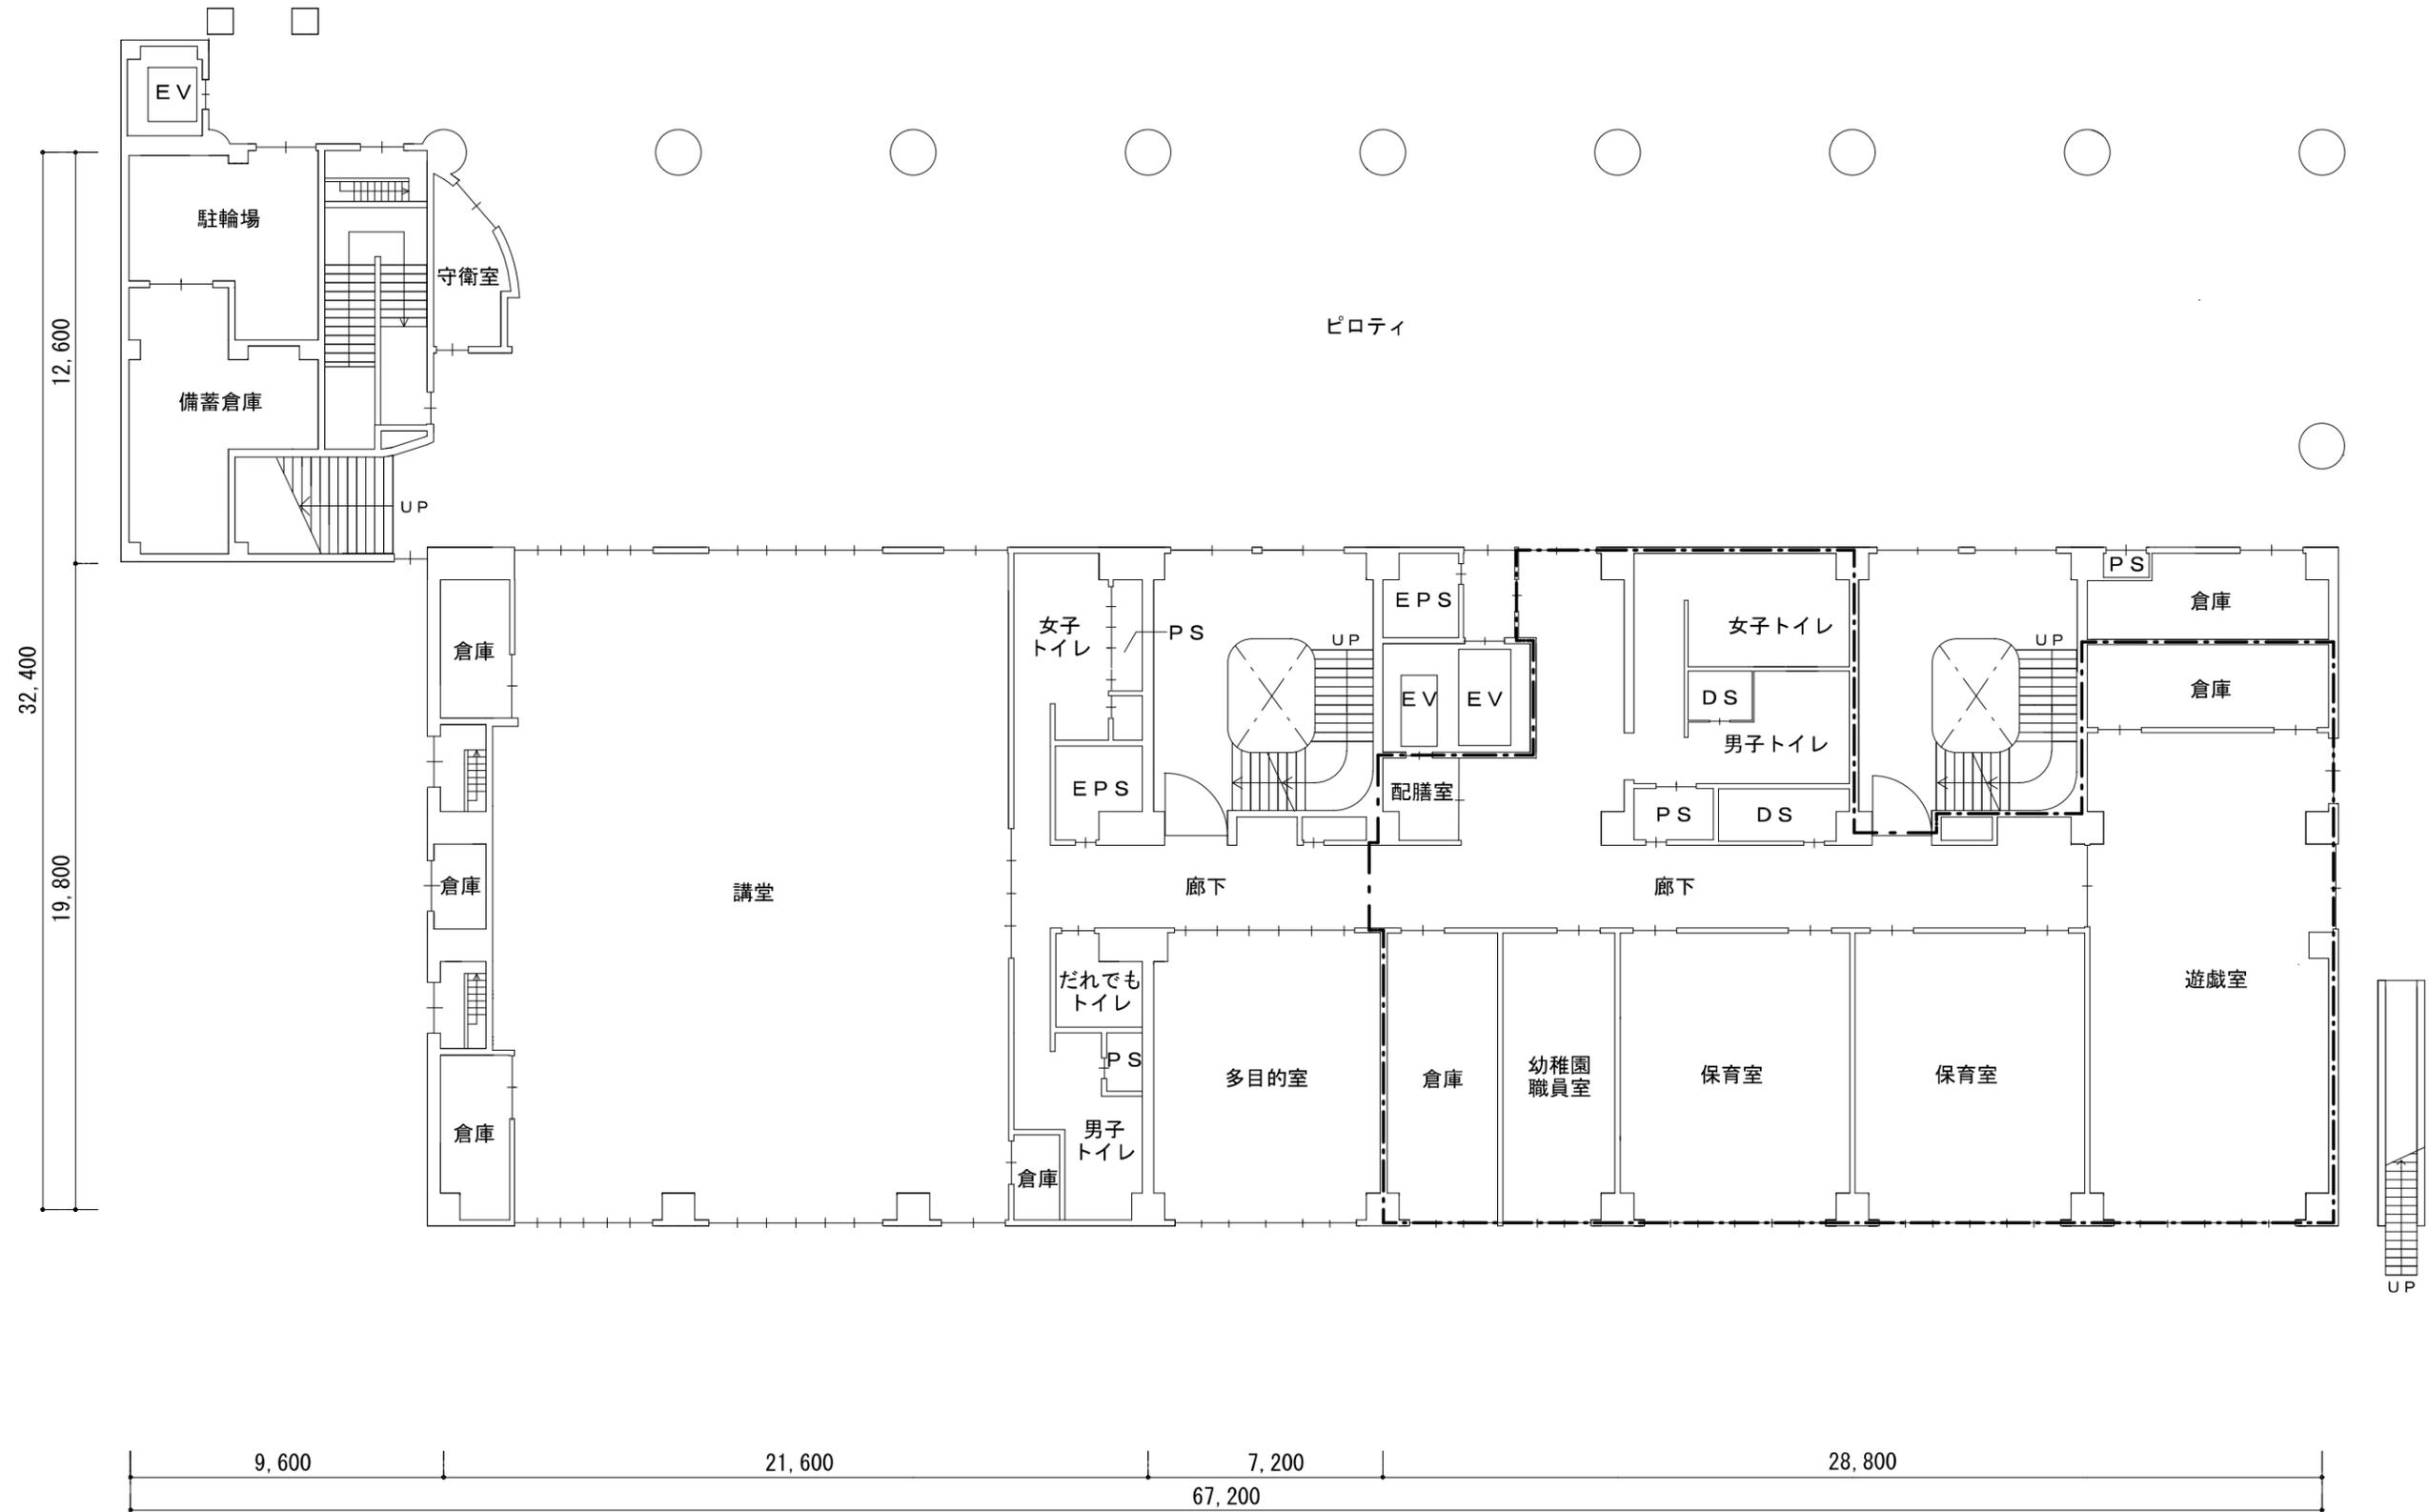

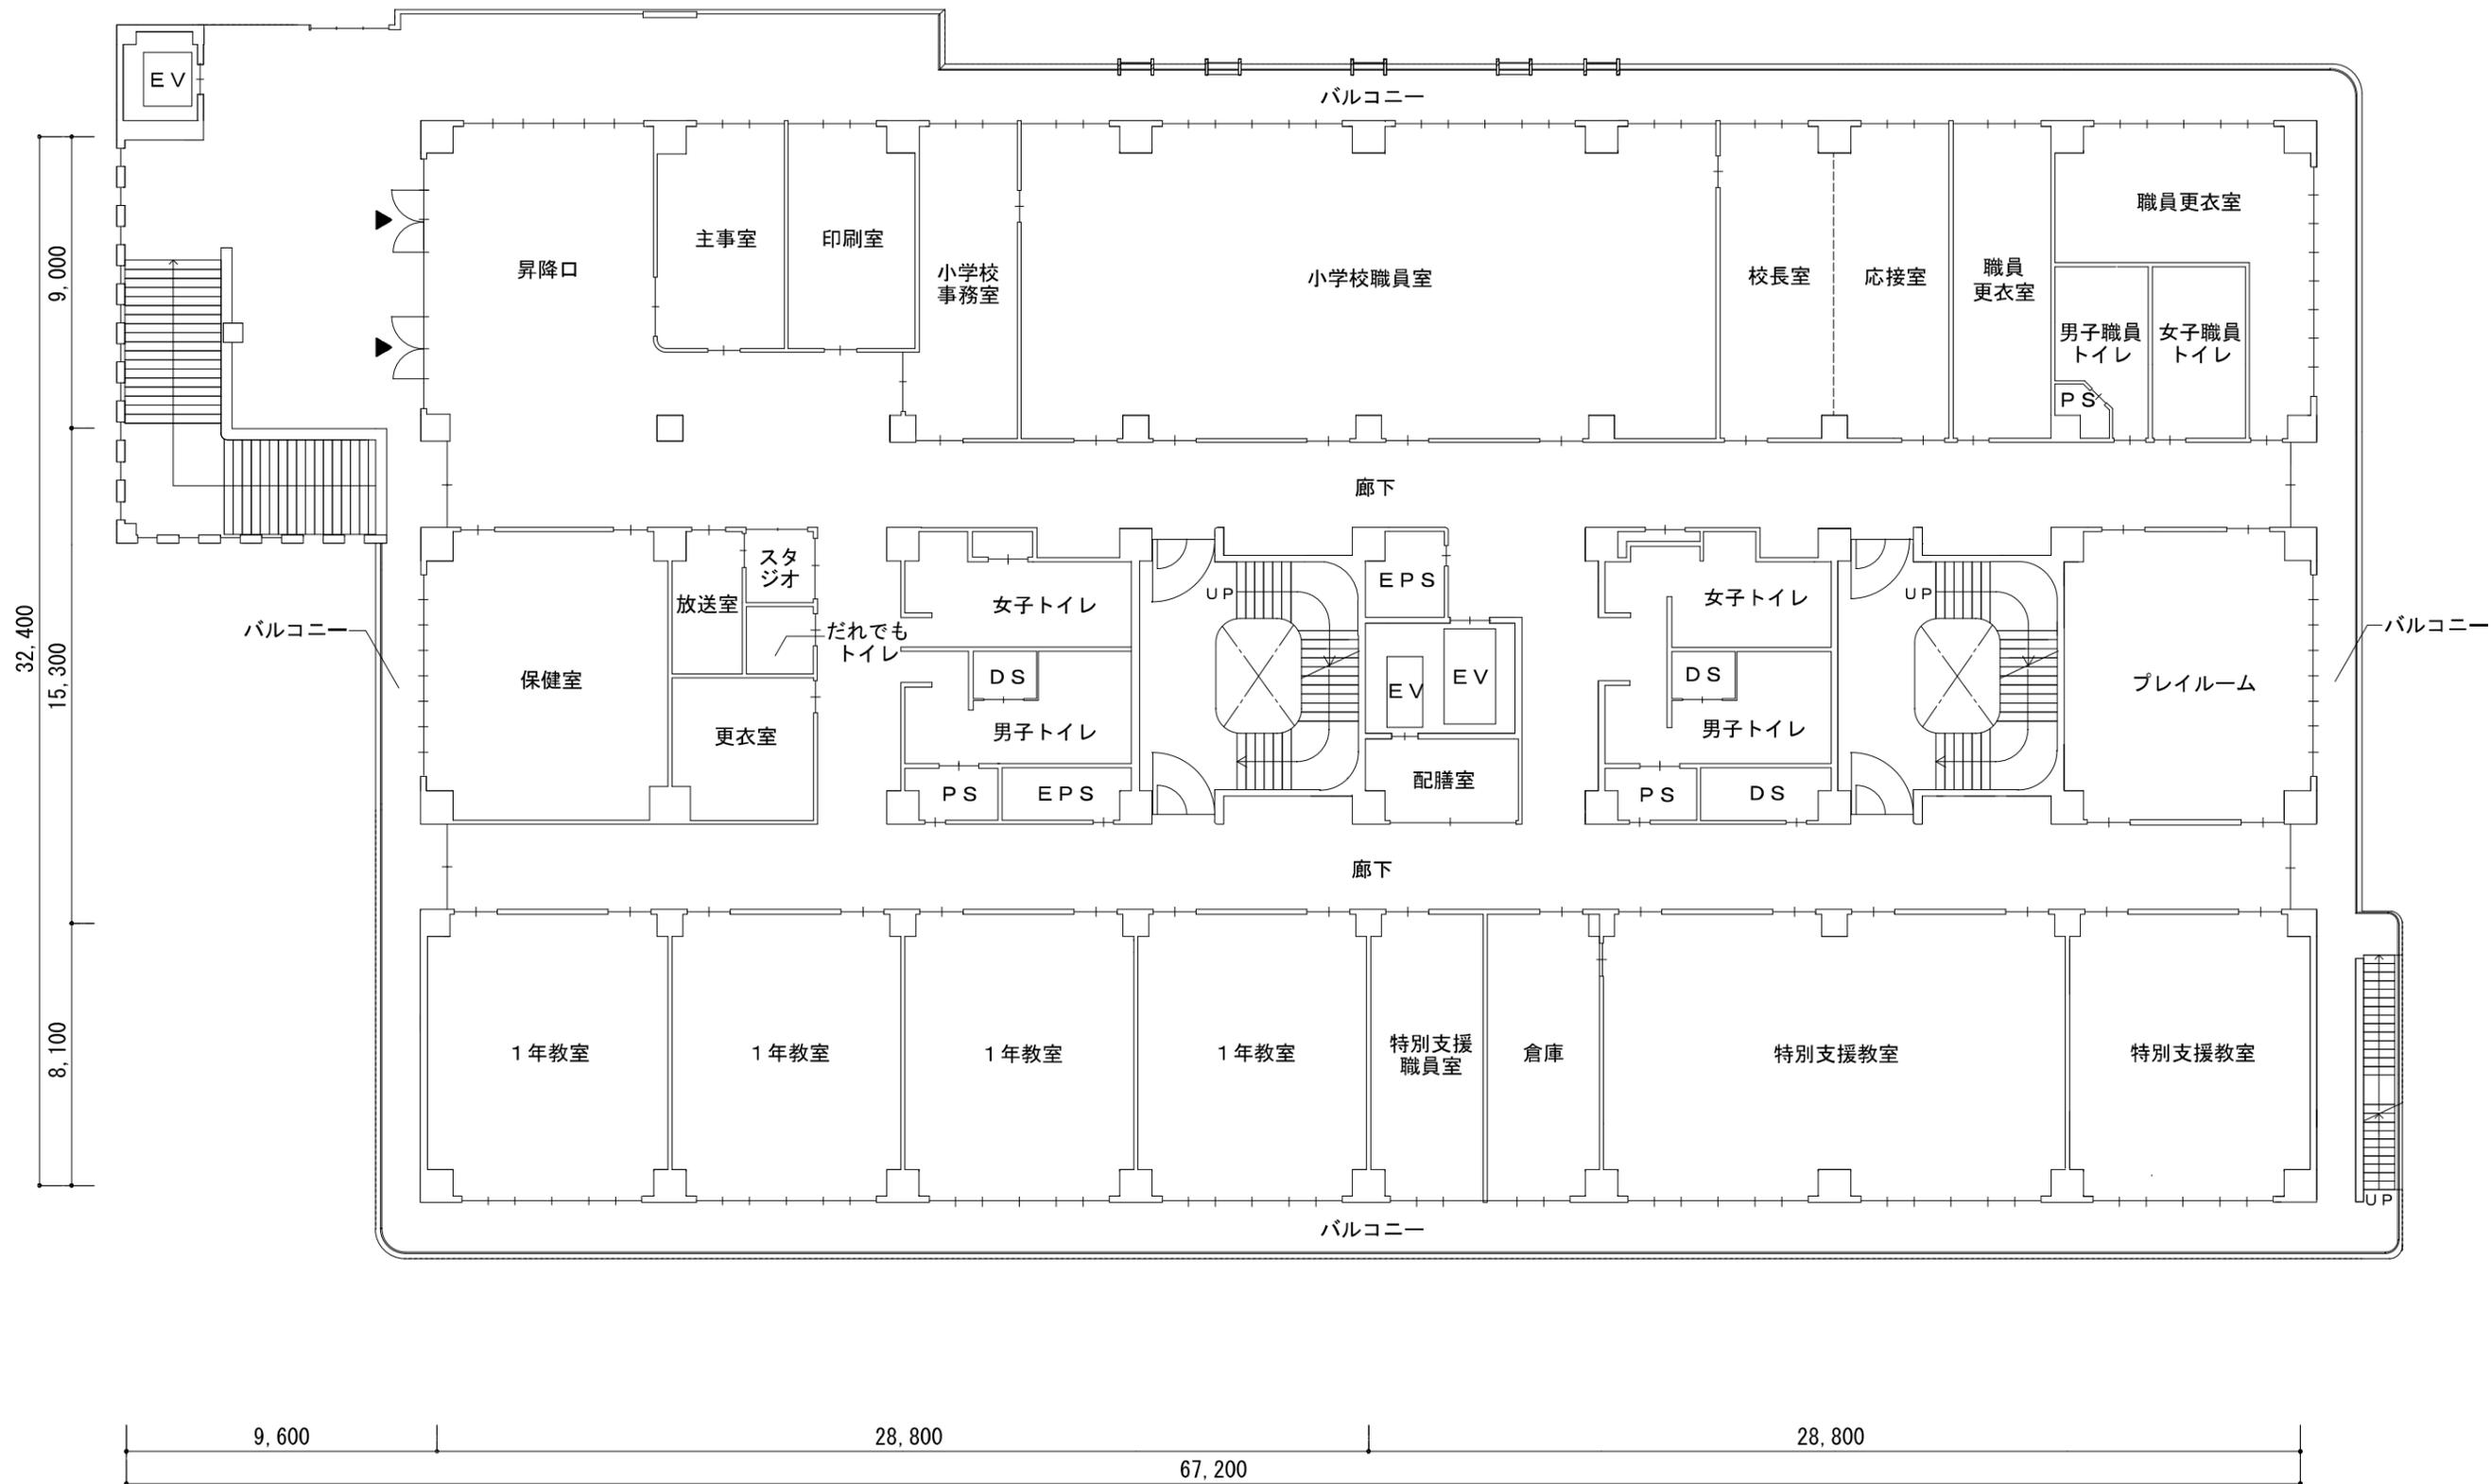

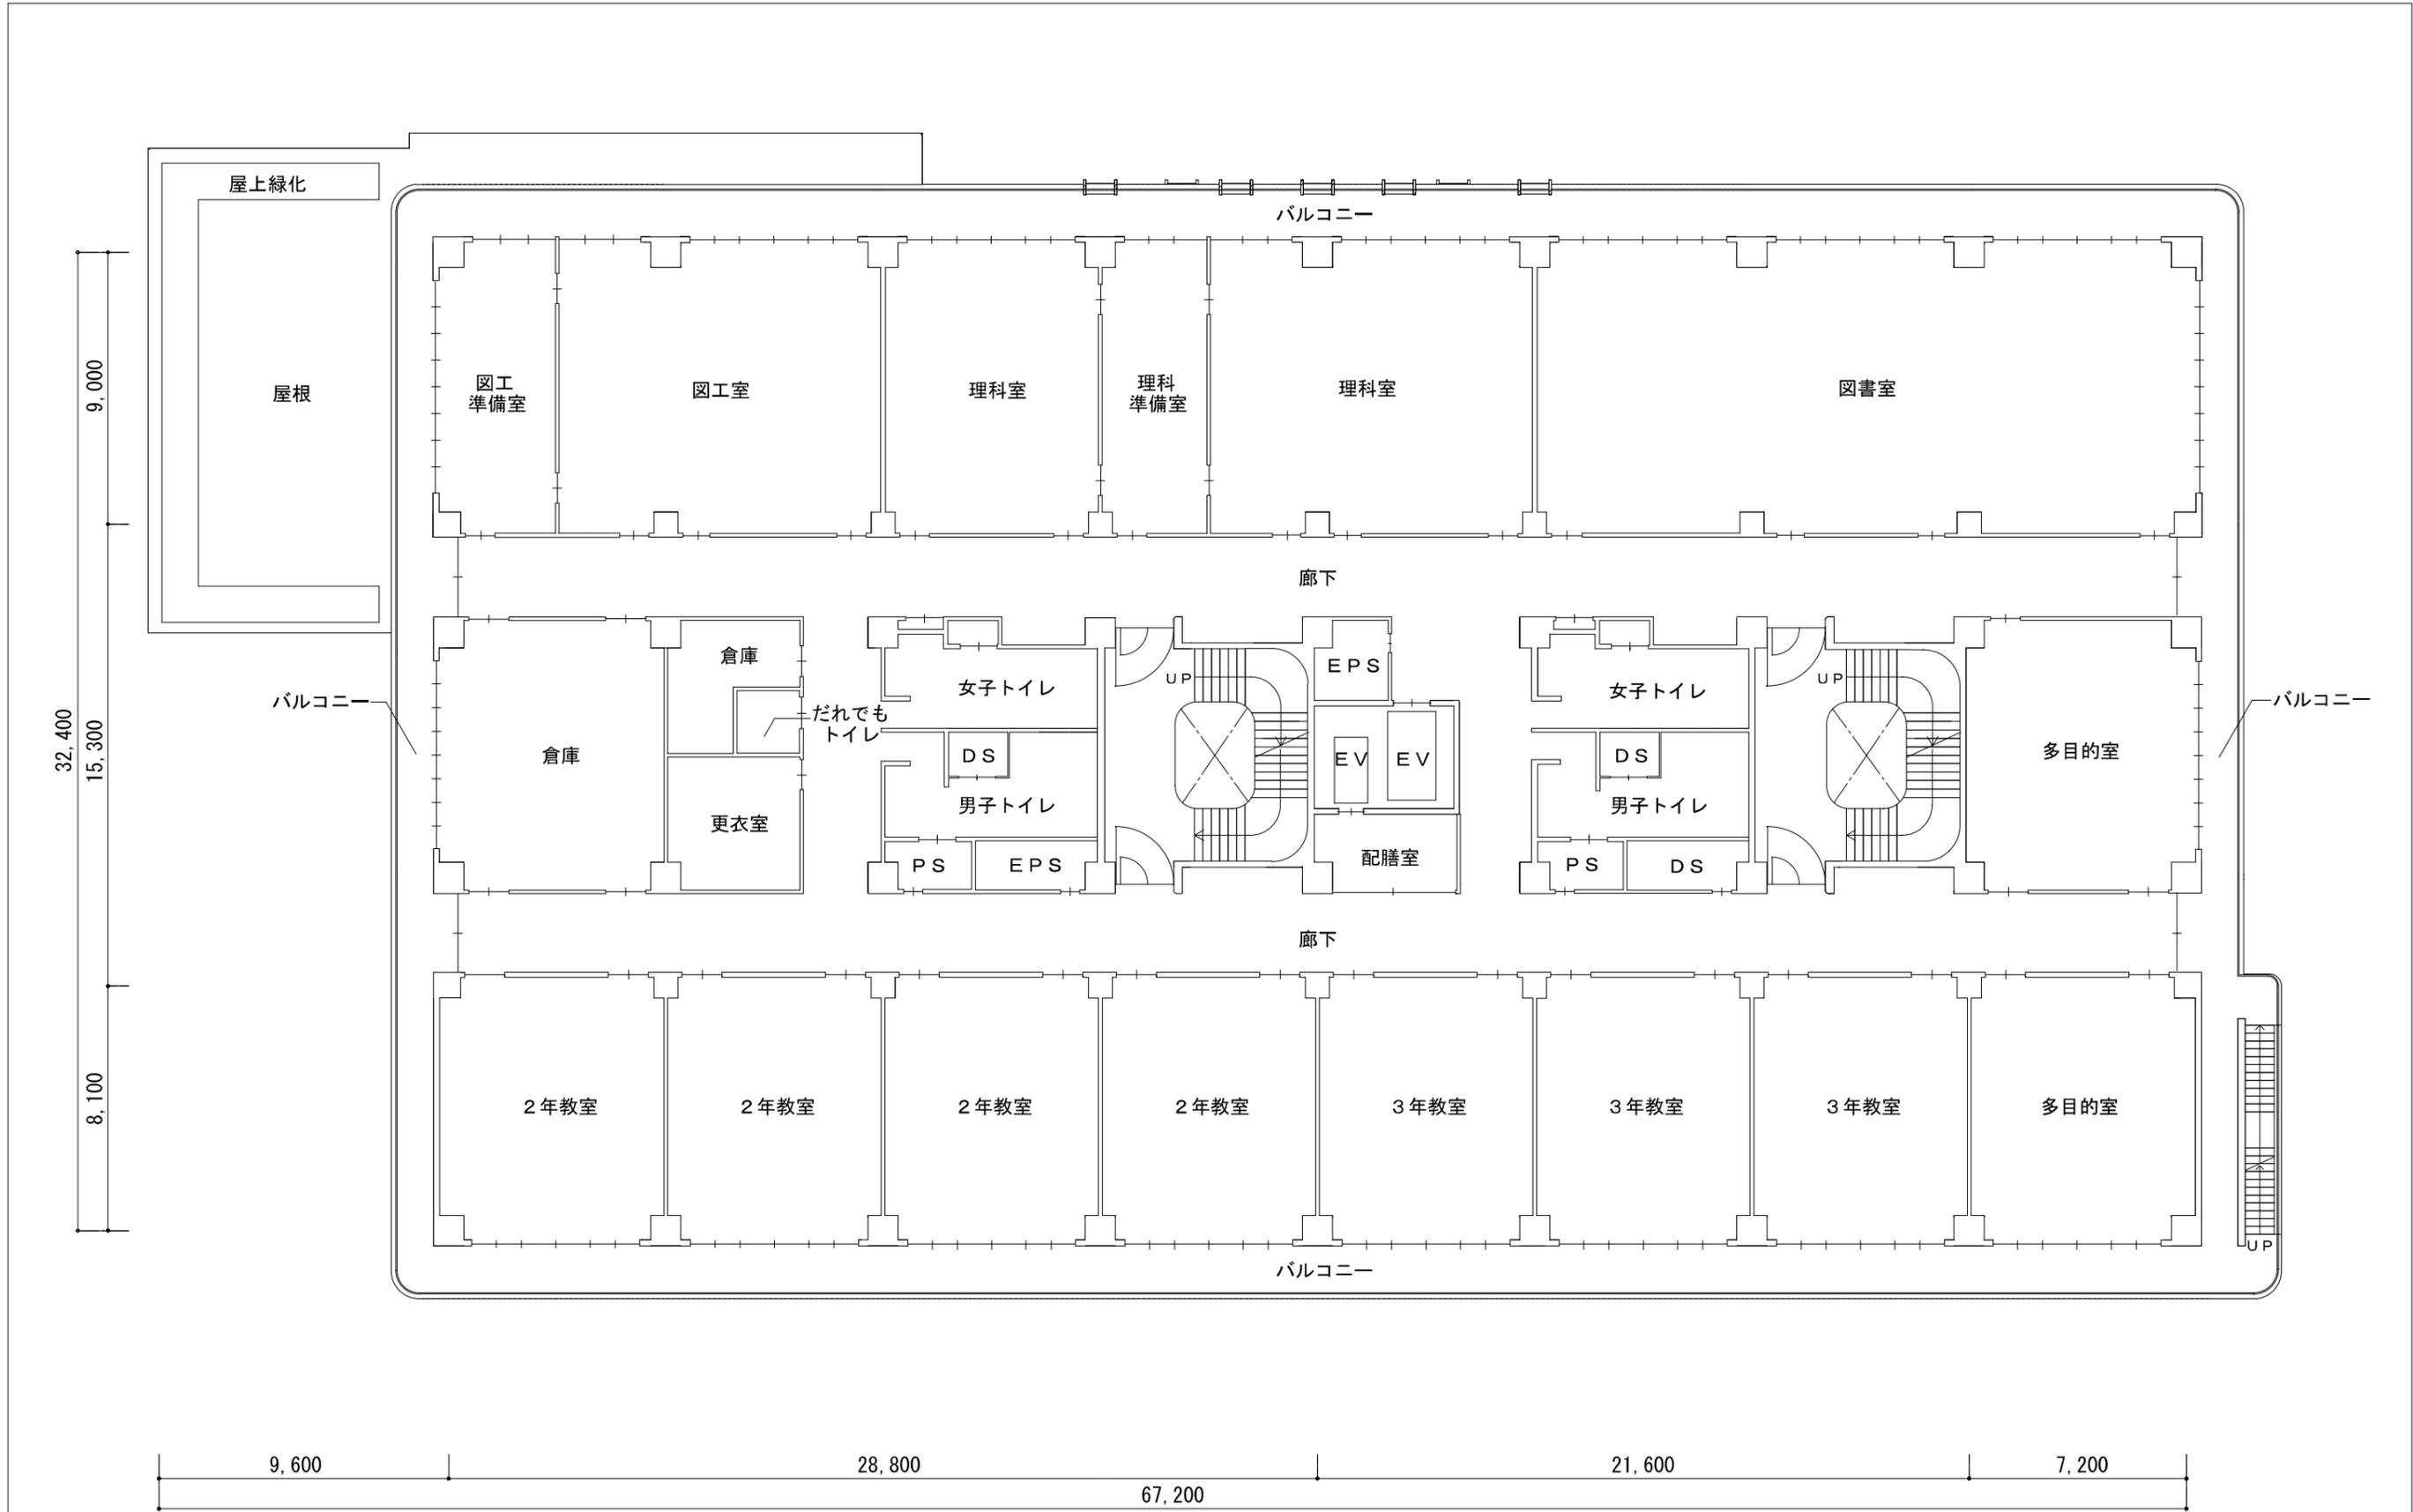

32,400
15,300
9,000
8,100

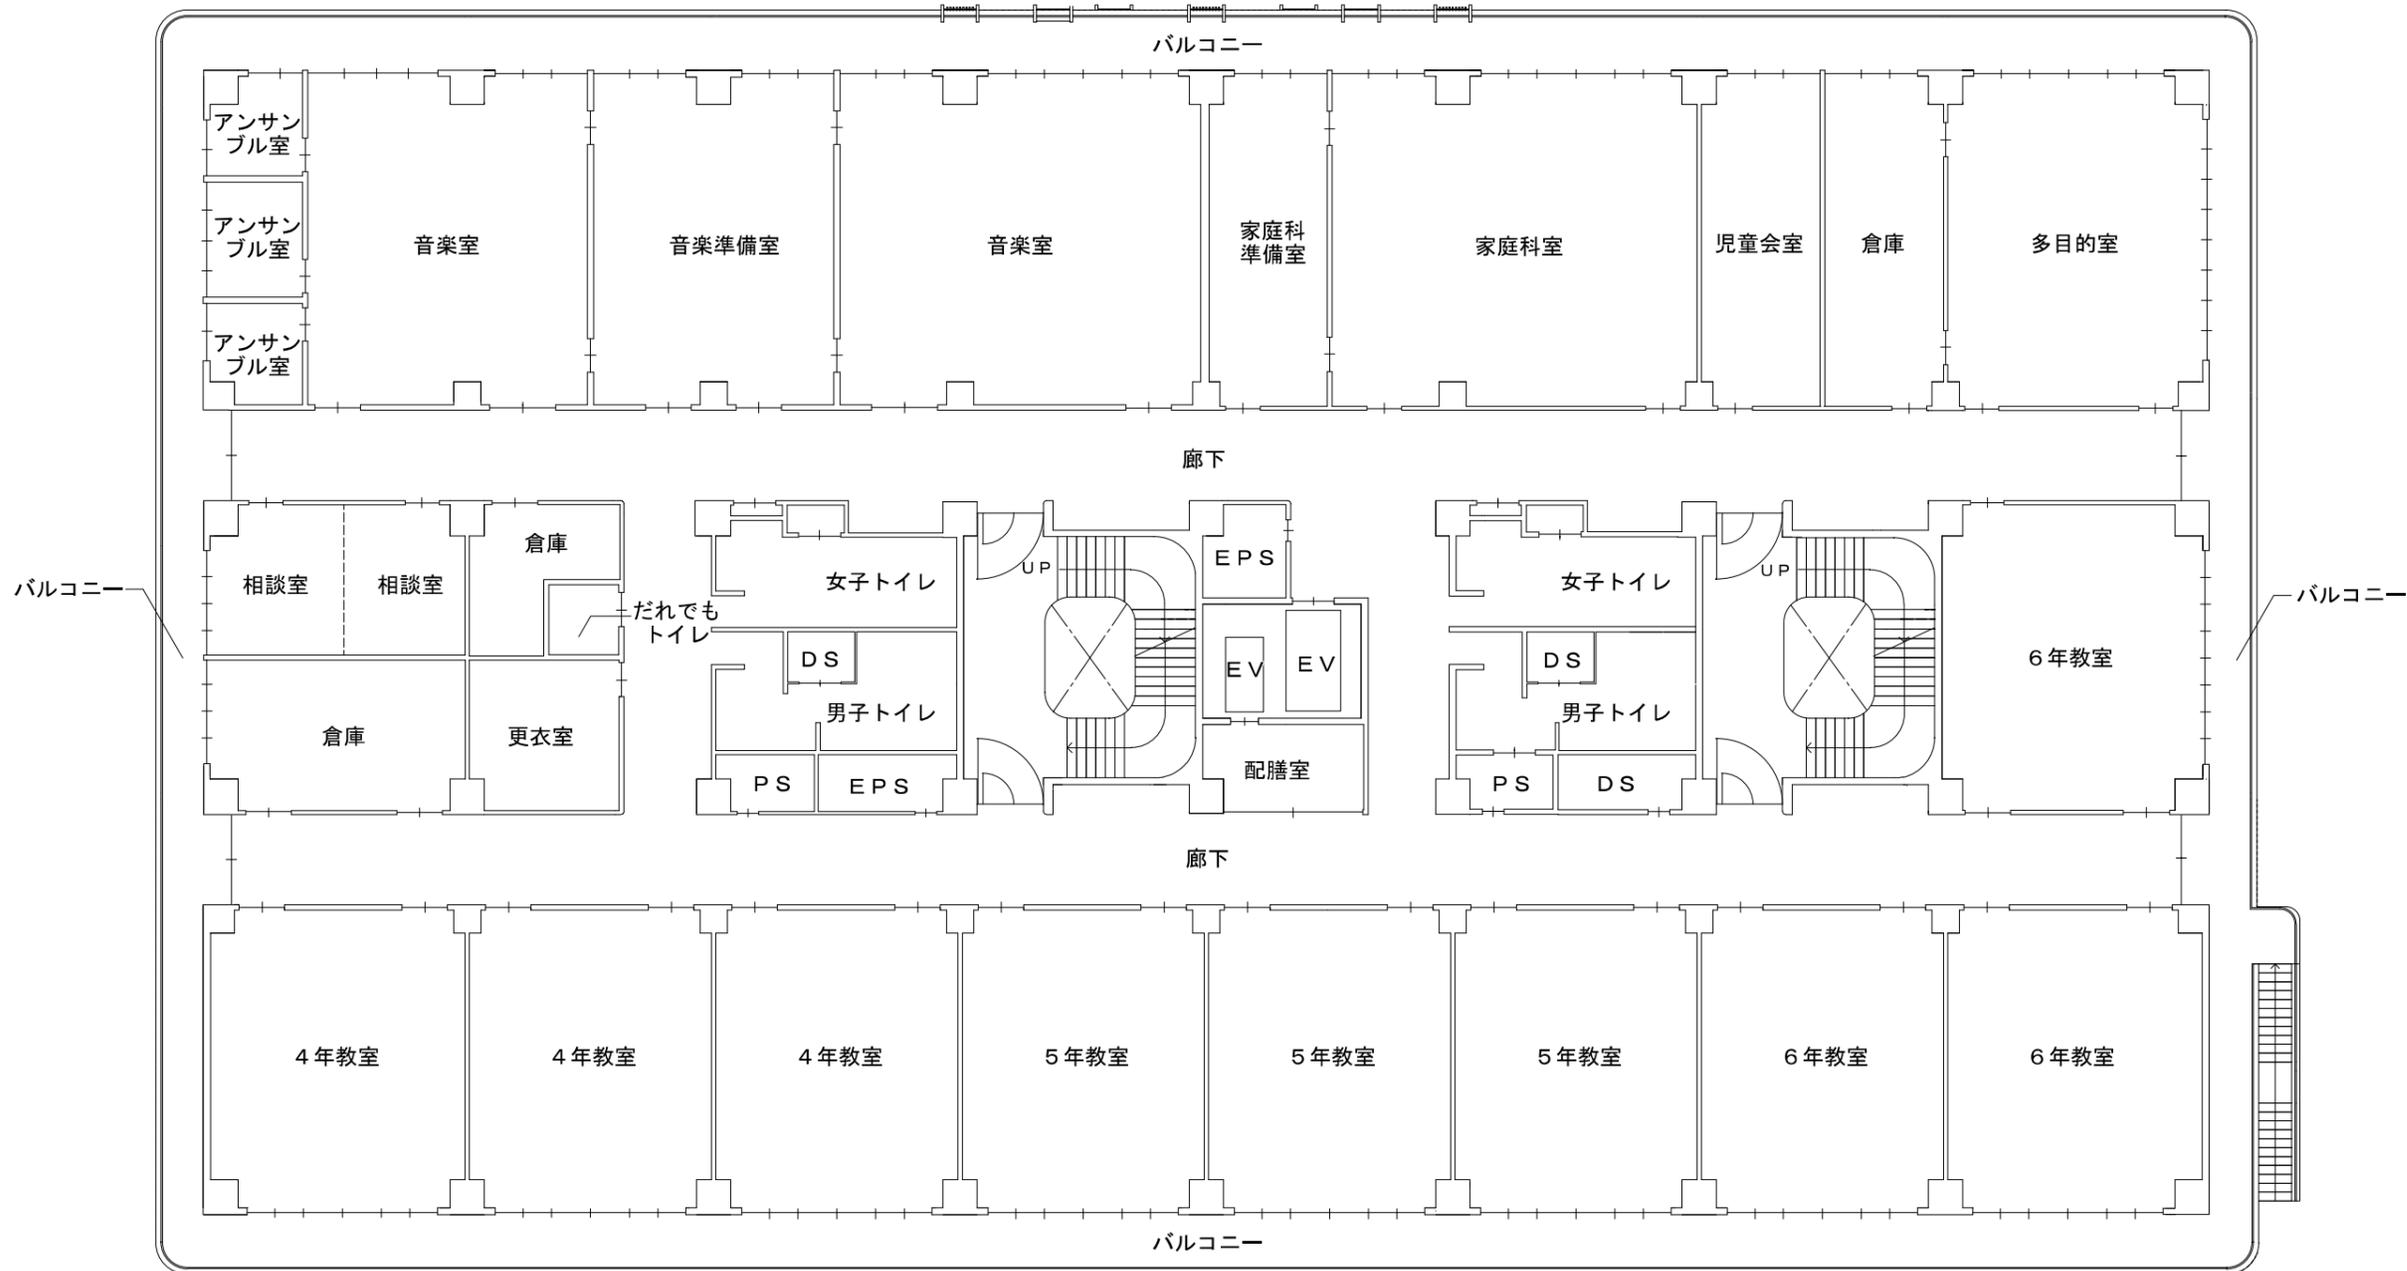




21,600 21,600 14,400
57,600

4階平面図 縮尺 1 / 200




32,400
14,700
17,700


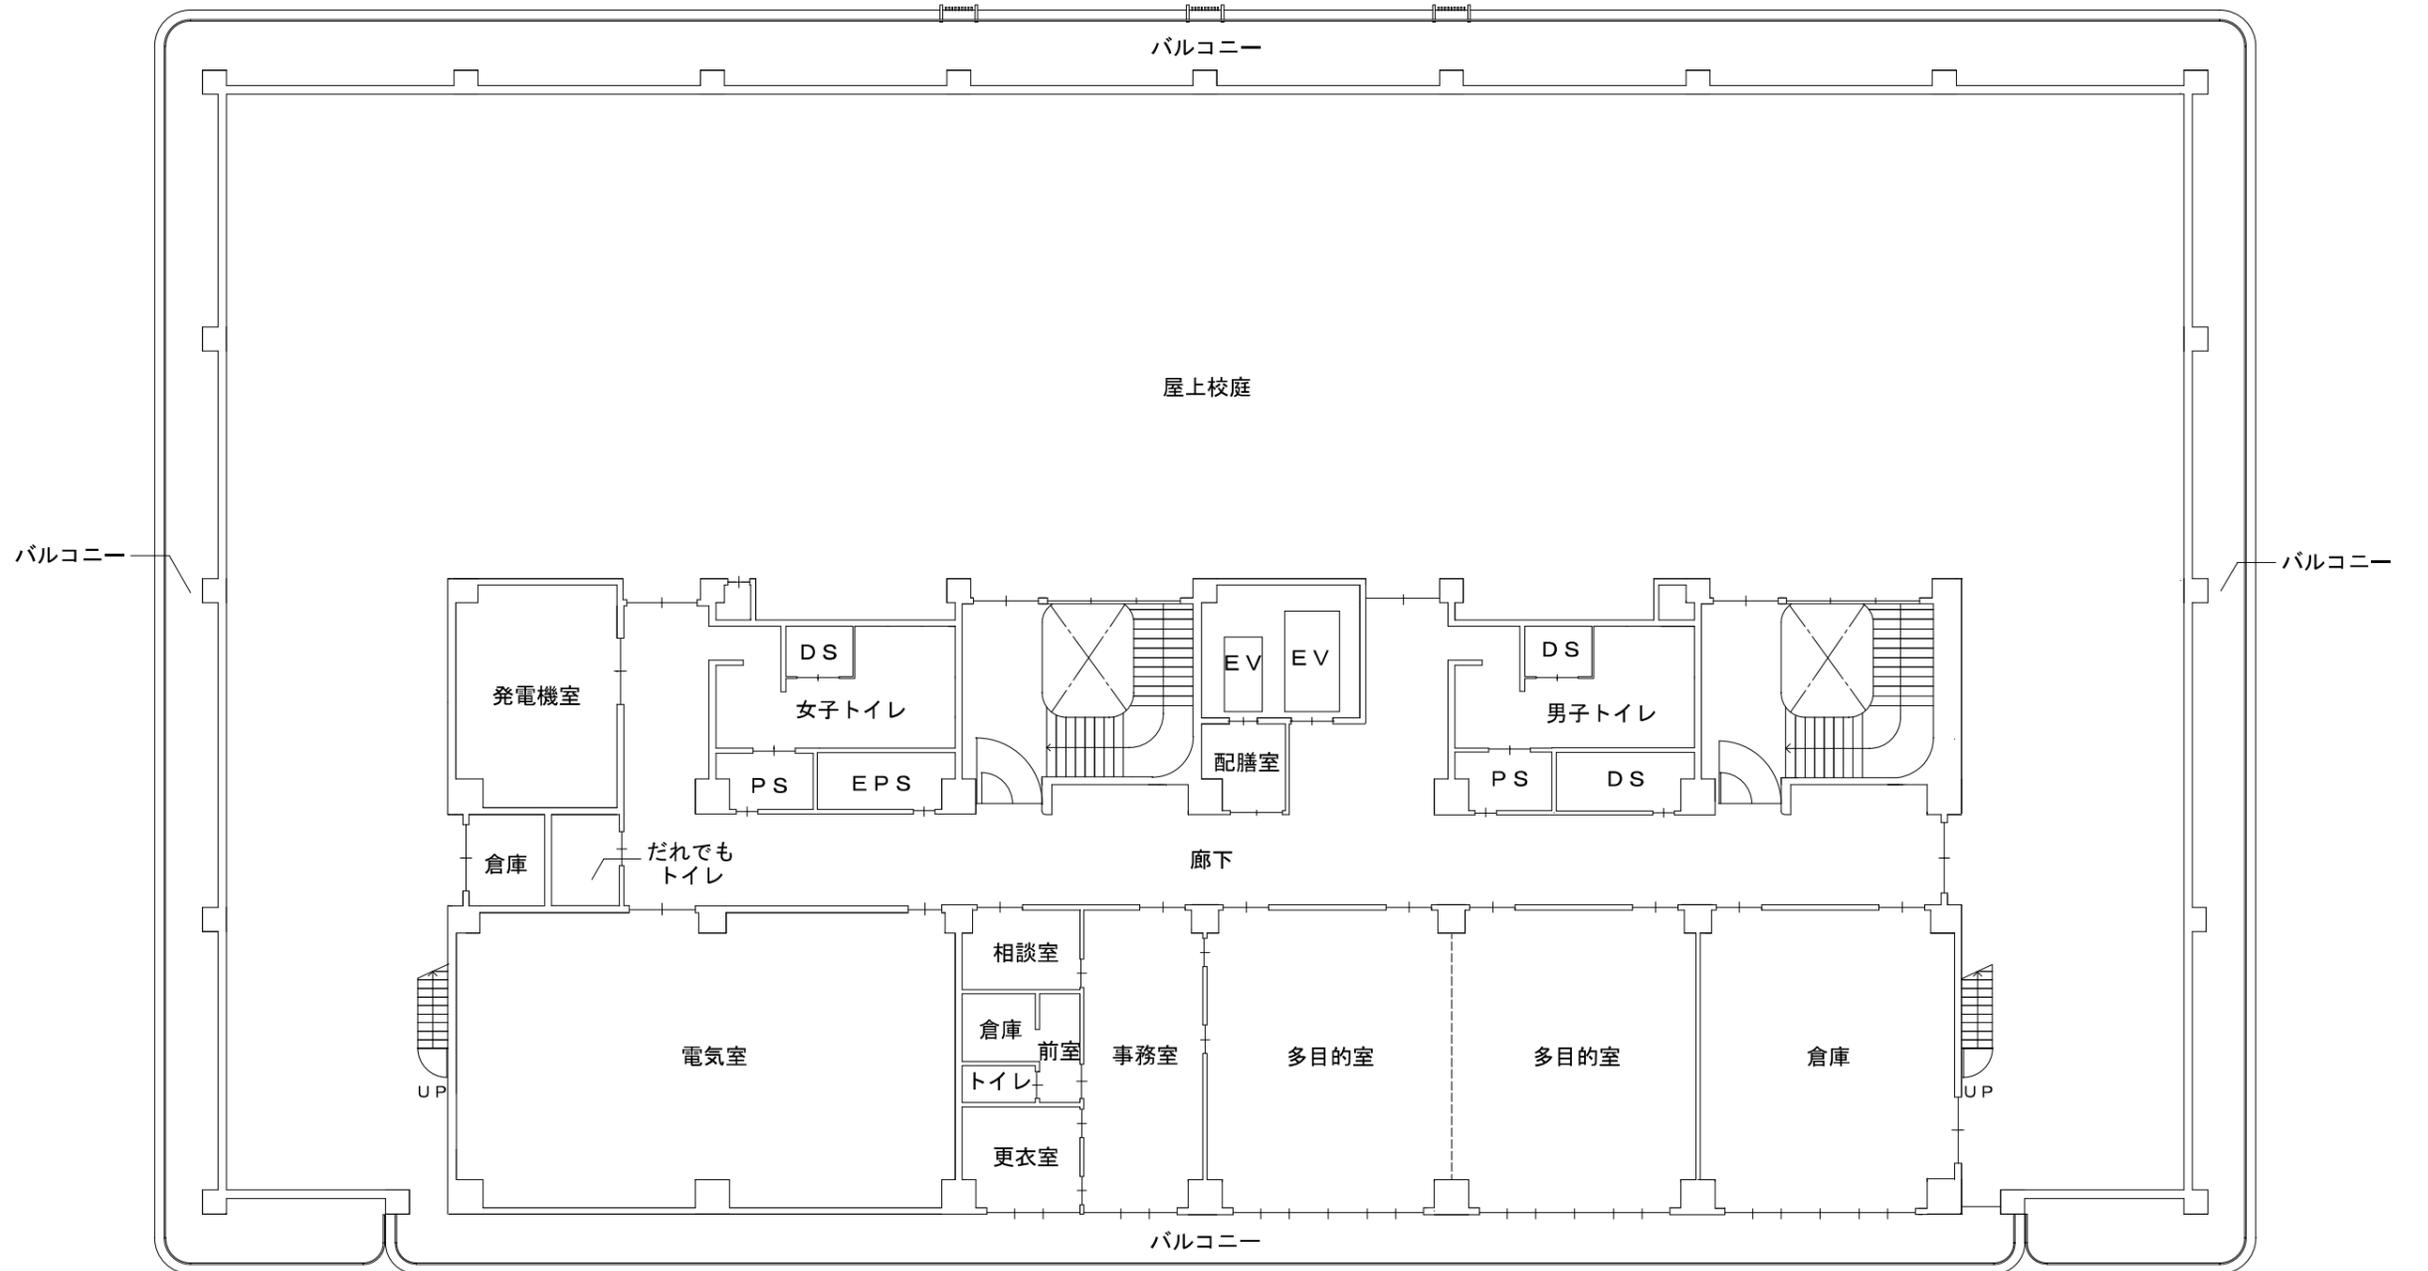


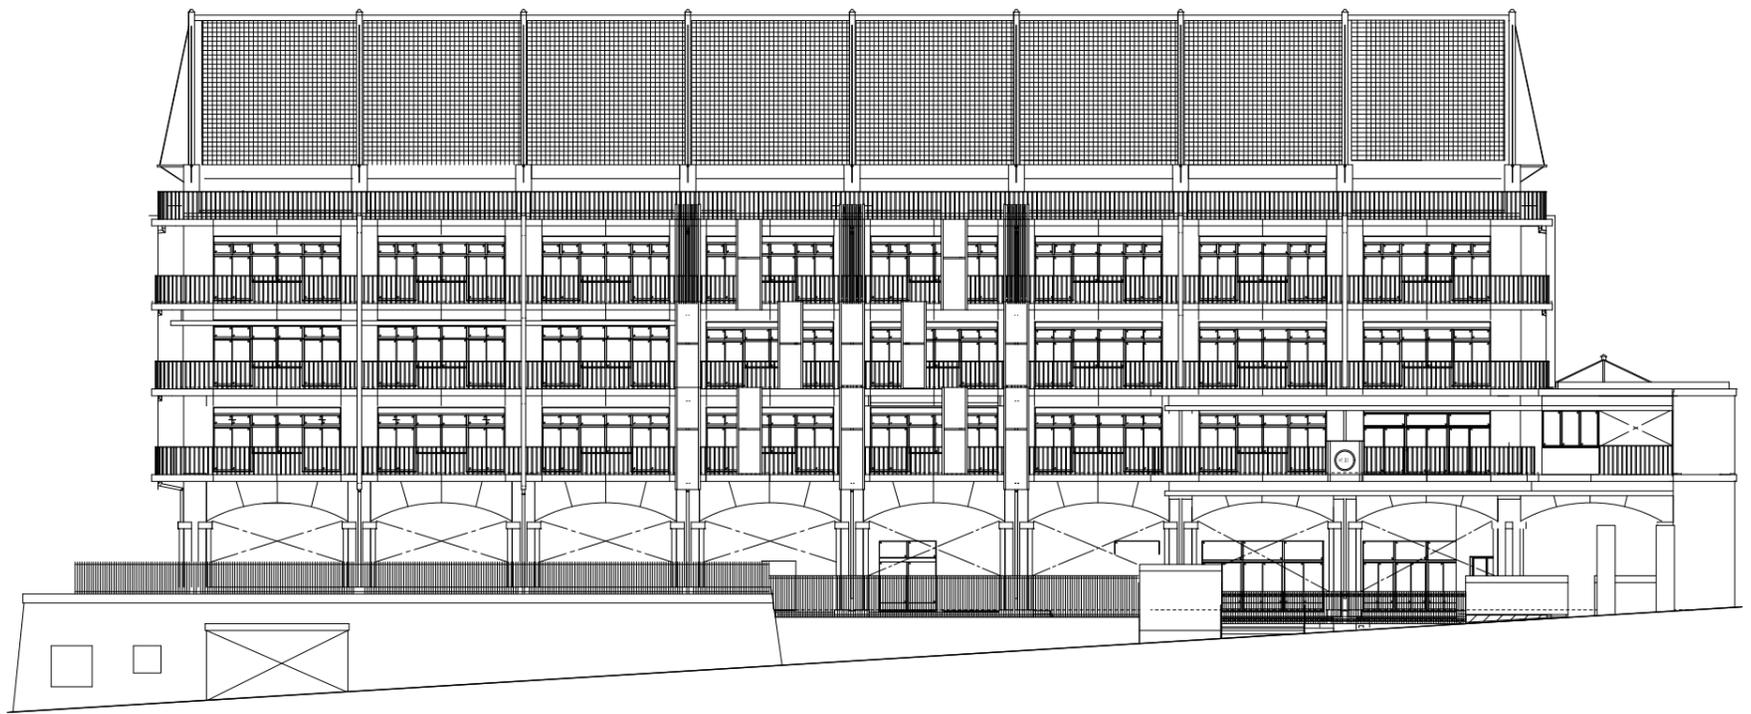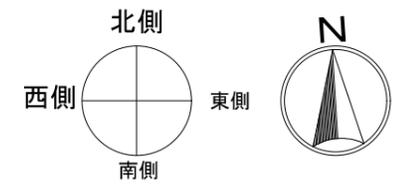


北側立面図

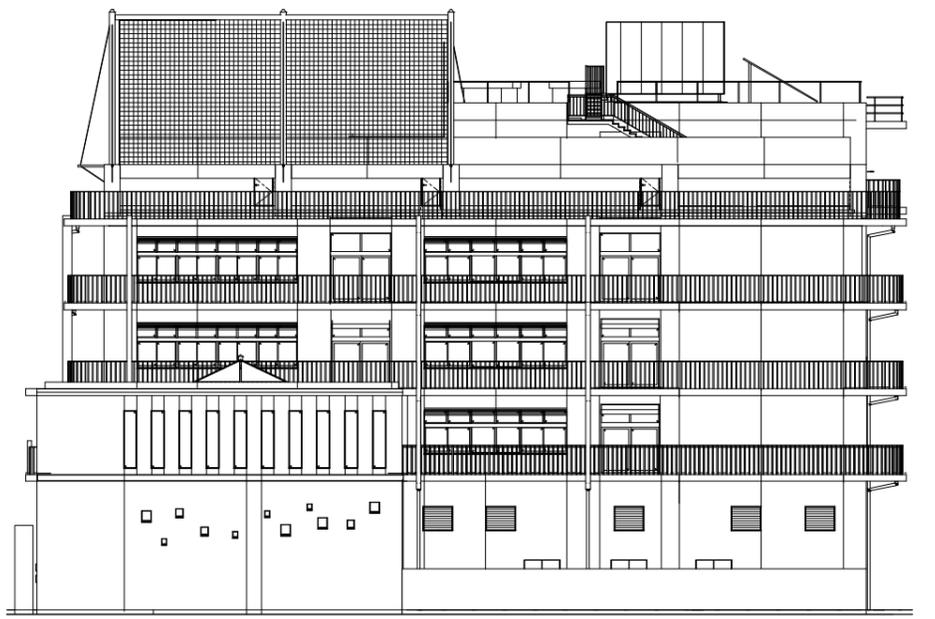


西側立面図

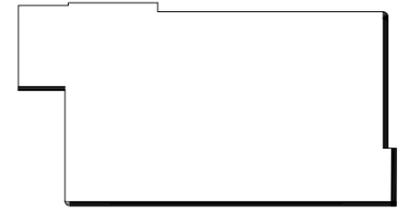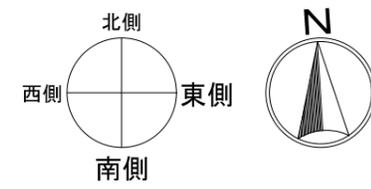

南側立面図

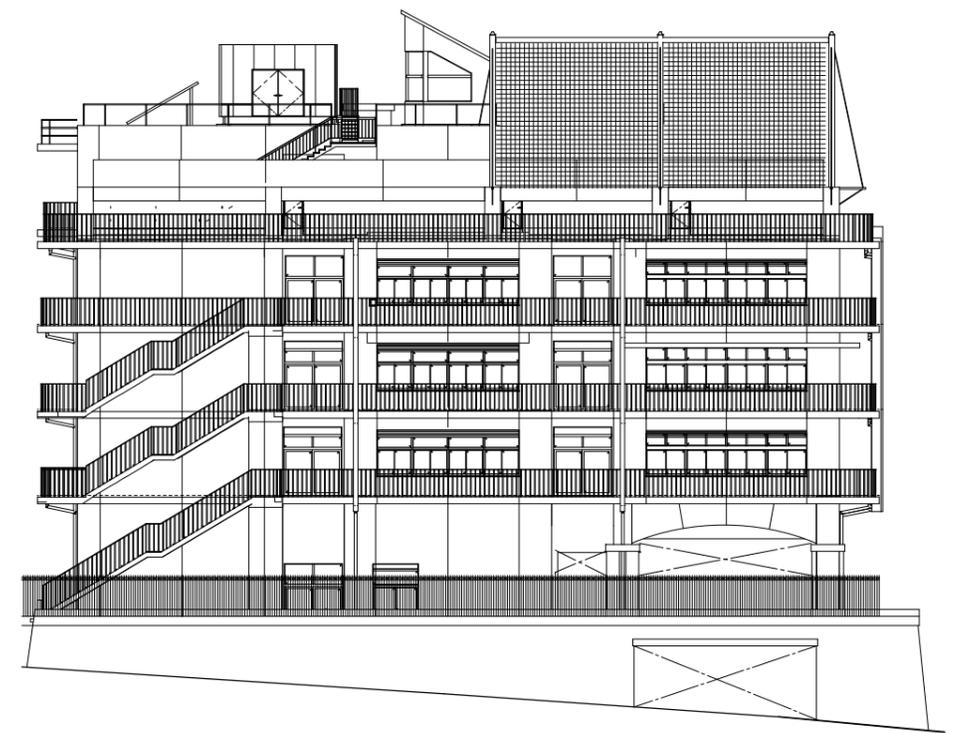

東側立面図

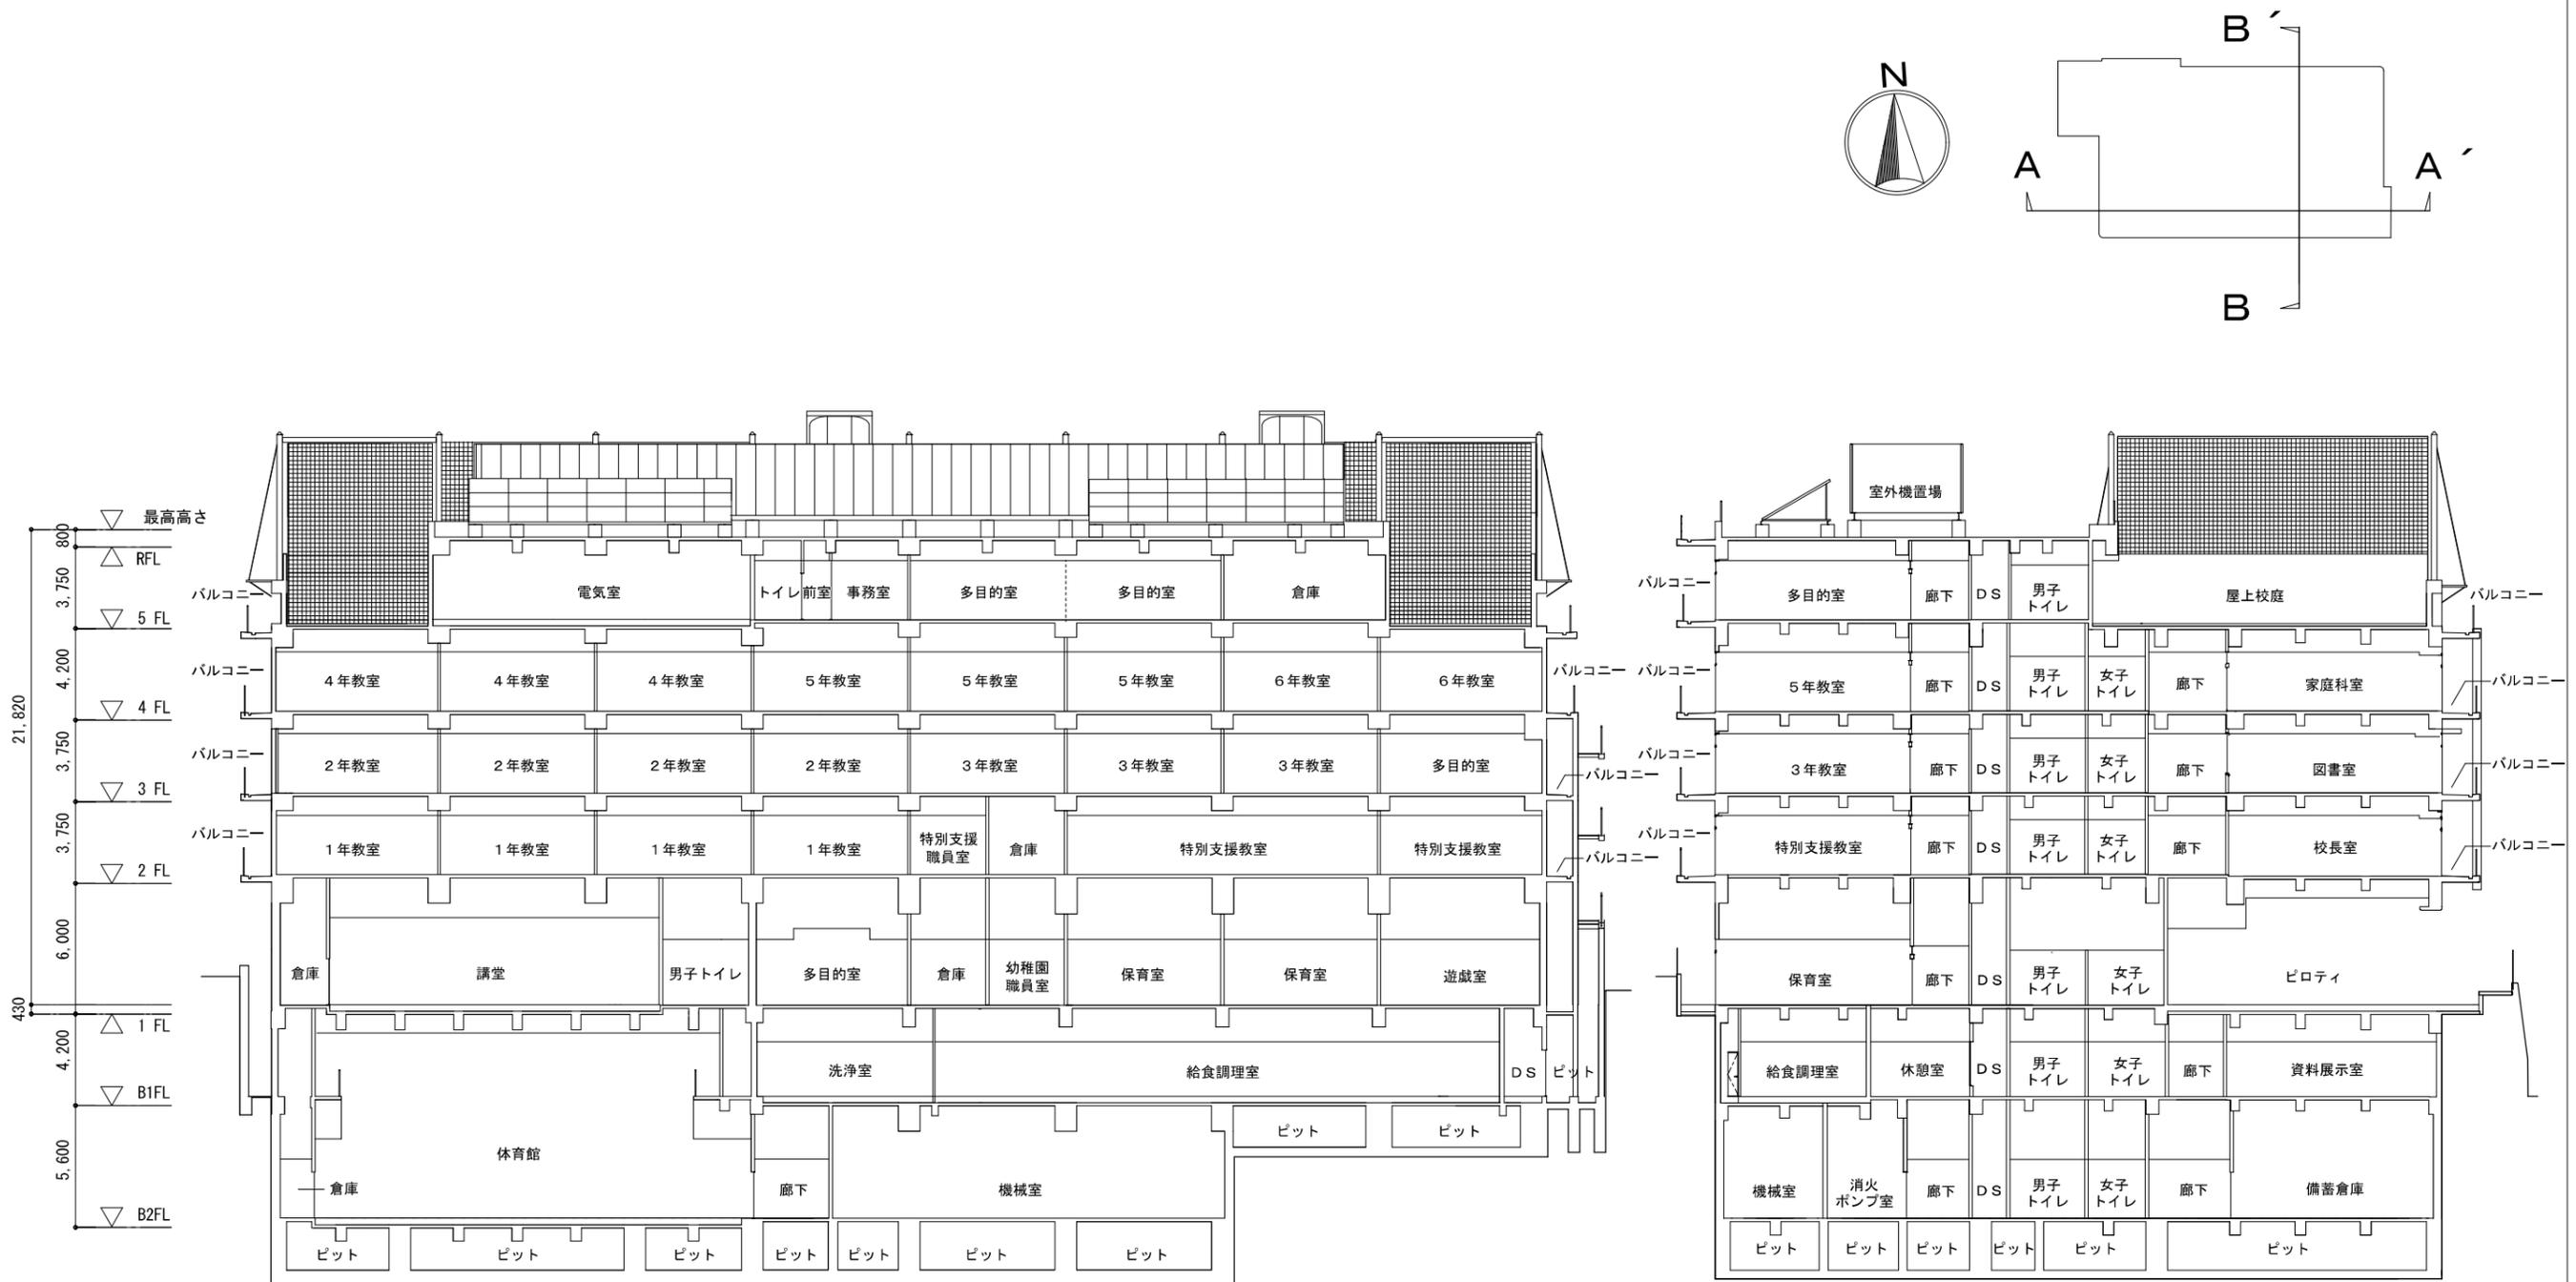

A-A' 断面図

B-B' 断面図