

議案第八十六号

工事請負契約の承認について

右の議案を提出する。

令和二年九月七日

提出者 港区長 武井雅昭

工事請負契約の承認について

左記の工事請負契約の承認を求める。

記

- 一 工事の名称 赤坂八丁目道路擁壁改修工事
- 二 工事の規模 擁壁延長四十七・八メートル高さ五・〇メートル
- 三 契約の方法 制限を付した一般競争入札による契約
- 四 契約金額 二億千八百六十万三千円
- 五 契約締結日 契約承認の日
- 六 工期 契約締結の日の翌日から令和三年九月三十日まで
- 七 契約の相手方 東京都港区高輪三丁目十九番二十三号

徳倉建設株式会社東京支店

執行役員支店長

杉山善克

(説明)

港区議会の議決に付すべき契約及び財産の取得又は処分に関する条例（昭和三十九年港区条例第八号）第二条の規定に基づき、本案を提出いたします。

# 参 考 資 料


工事名称 赤坂八丁目道路擁壁改修工事

工事場所 港区赤坂八丁目9番先から  
港区赤坂八丁目8番先まで  
(特別区道第672号線)


工事規模 擁壁延長 47.8m  
擁壁高さ 5.0m

案内図




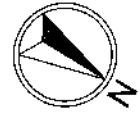

平面図 縮尺 1/200

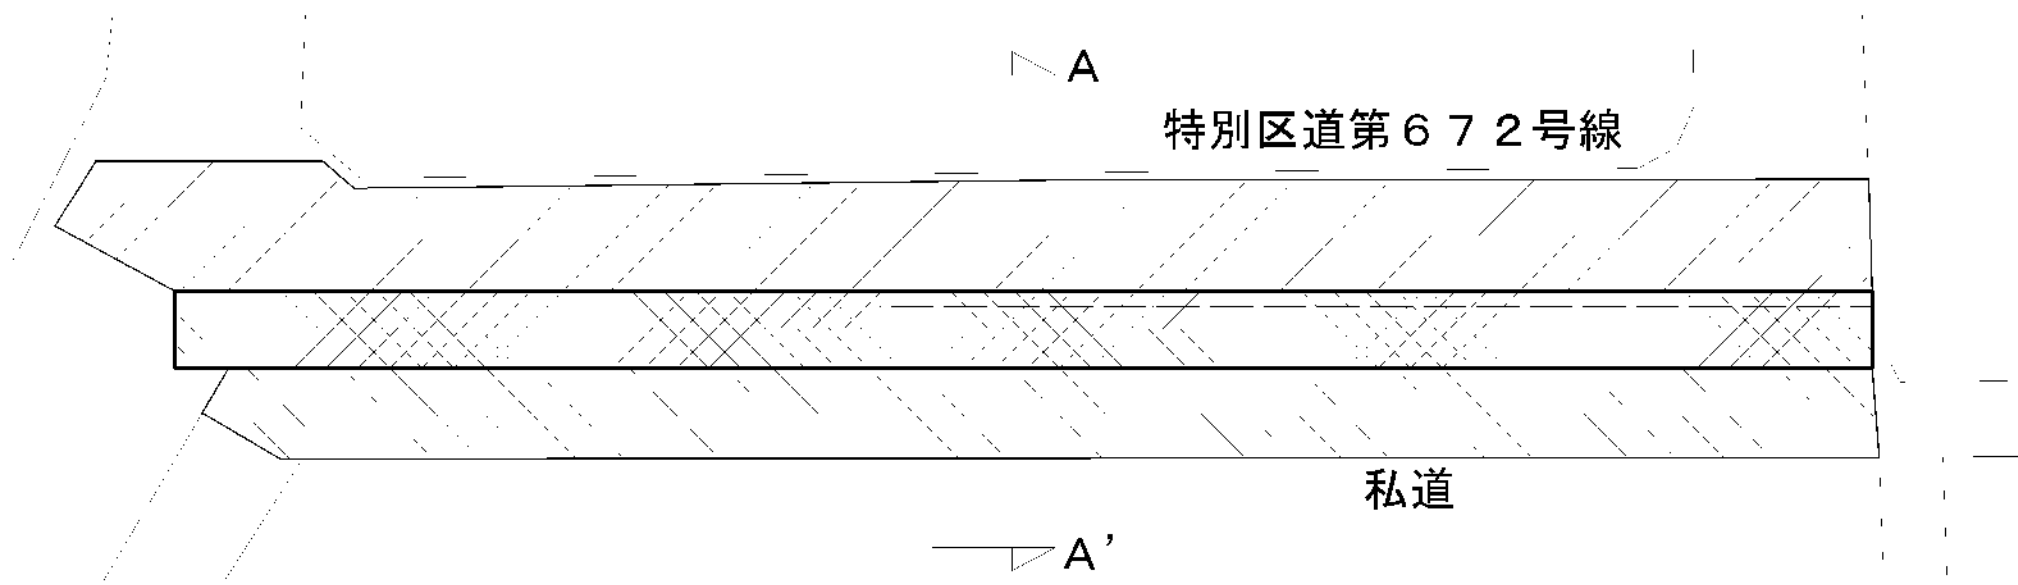

A-A' 断面図 縮尺 1/50

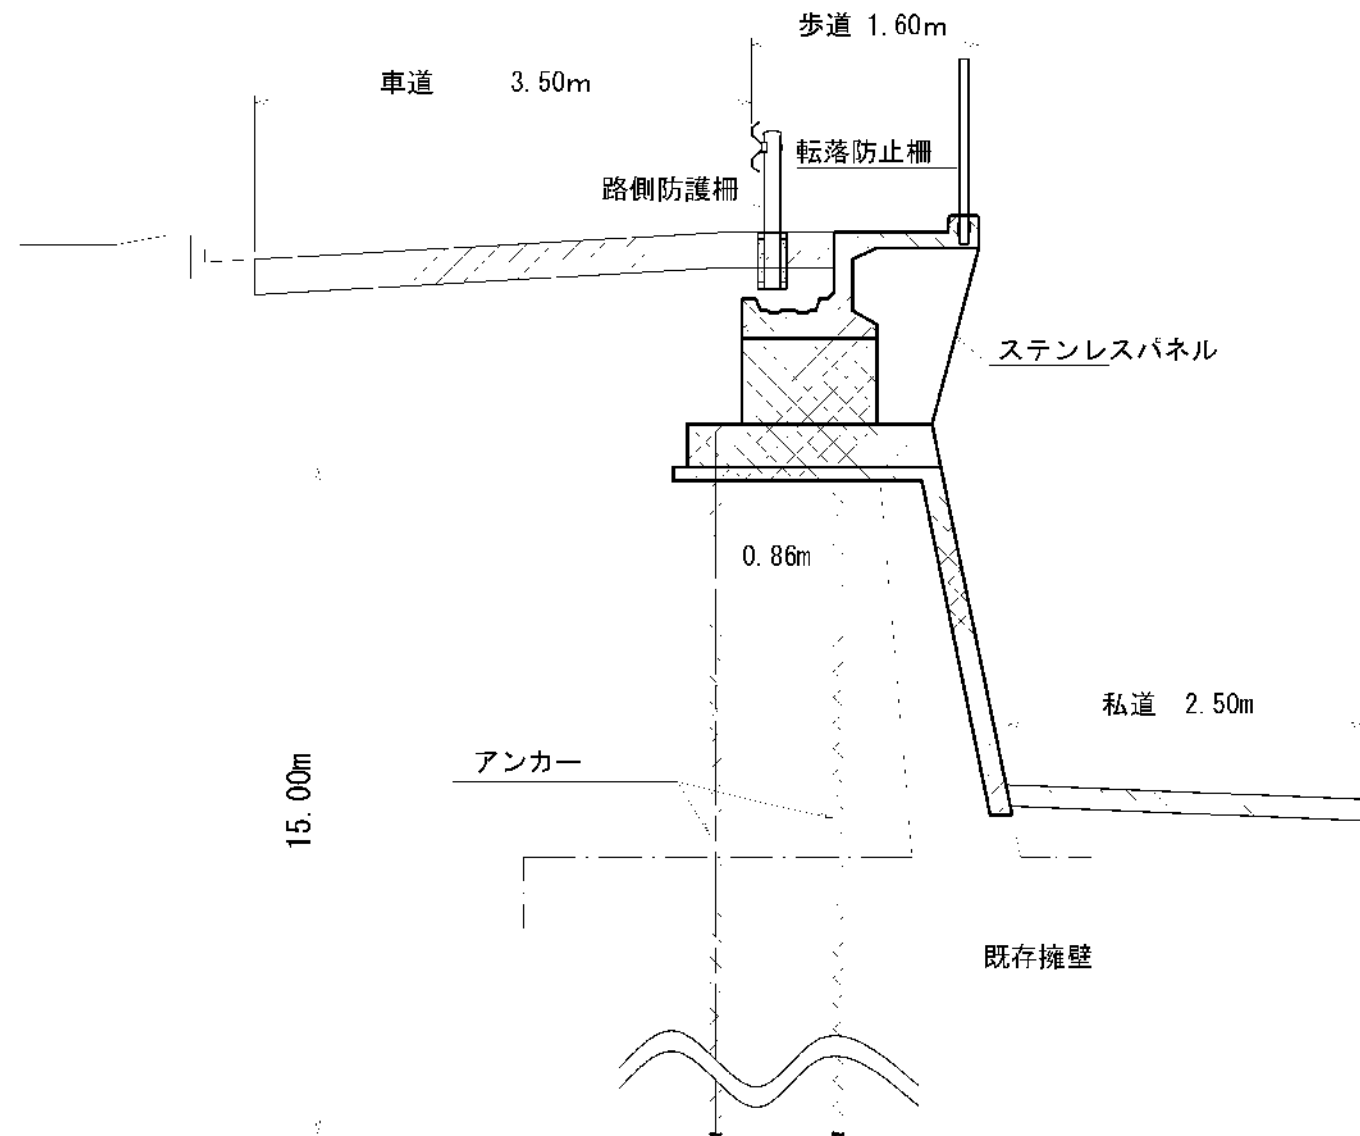

凡例

- 特別区道部  
アスファルトコンクリート舗装
- 擁壁改修部
- 私道部コンクリート舗装