

議案第二十九号

工事請負契約の承認について

右の議案を提出する。

令和四年二月十六日

提出者 港区長 武井雅昭

工事請負契約の承認について

左記の工事請負契約の承認を求める。

記

- 一 工事の名称 港区立北青山高齢者在宅サービスセンター等機械設備改修工事
- 二 工事の規模 給排水衛生設備、空気調和設備、自動制御設備及びガス設備の改修等
- 三 契約の方法 制限を付した一般競争入札による契約
- 四 契約金額 二億二百八十四万円
- 五 契約締結日 契約承認の日
- 六 工期 契約締結の日の翌日から令和五年十一月二十四日まで
- 七 契約の相手方 東京都港区芝浦一丁目二番一号シーバンスN館十八階

株式会社日設

代表取締役

植 草 常 雄



(説 明)

港区議会の議決に付すべき契約及び財産の取得又は処分に関する条例（昭和三十九年港区条例第八号）第二条の規定に基づき、本案を提出いたします。

工事名称		港区立北青山高齢者在宅サービスセンター等機械設備改修工事	工事概要	
工事場所	港区北青山一丁目6番1号		1	給排水衛生設備改修工事
延べ面積	3,591.96㎡		2	空気調和設備改修工事
構造	鉄筋コンクリート造		3	自動制御設備改修工事
階数	地下1階/地上6階		4	ガス設備改修工事
備考	竣工年月 平成9年3月		5	その他改修工事



案内図 縮尺 1 / 4, 000

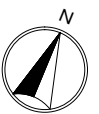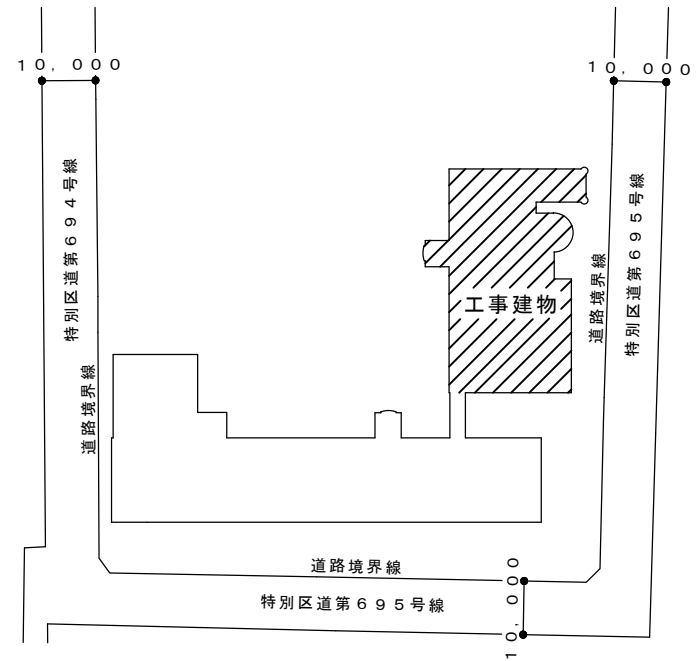

配置図 縮尺 1 / 1, 000