

議案第五十五号

工事請負契約の承認について

右の議案を提出する。

令和四年六月八日

提出者 港区長 武井雅昭

工事請負契約の承認について

左記の工事請負契約の承認を求める。

記

- 一 工事の名称 港区立麻布運動場整備工事（人工芝化）
- 二 工事の規模 整備面積六、二四四・六四平方メートル
- 三 契約の方法 制限を付した一般競争入札による契約
- 四 契約金額 一億五千八百二十三万九百二十円
- 五 契約締結日 契約承認の日
- 六 工期 契約締結の日の翌日から令和五年三月二十四日まで
- 七 契約の相手方 東京都港区新橋一丁目六番五号

日本道路株式会社

代表取締役社長

石井敏行

(説明)



港区議会の議決に付すべき契約及び財産の取得又は処分に関する条例（昭和三十九年港区条例第八号）第二条の規定に基づき、本案を提出いたします。

工事名称	港区立麻布運動場整備工事（人工芝化）
工事場所	港区南麻布五丁目6番33号
工事面積	6,244.64㎡
工事概要	人工芝舗装 5,510.60㎡ 土系舗装 404.86㎡ 浸透施設 1式 排水施設 1式 野球場施設 1式 配管移設 1式







案内図 縮尺 1/2,000

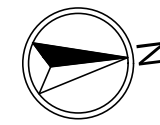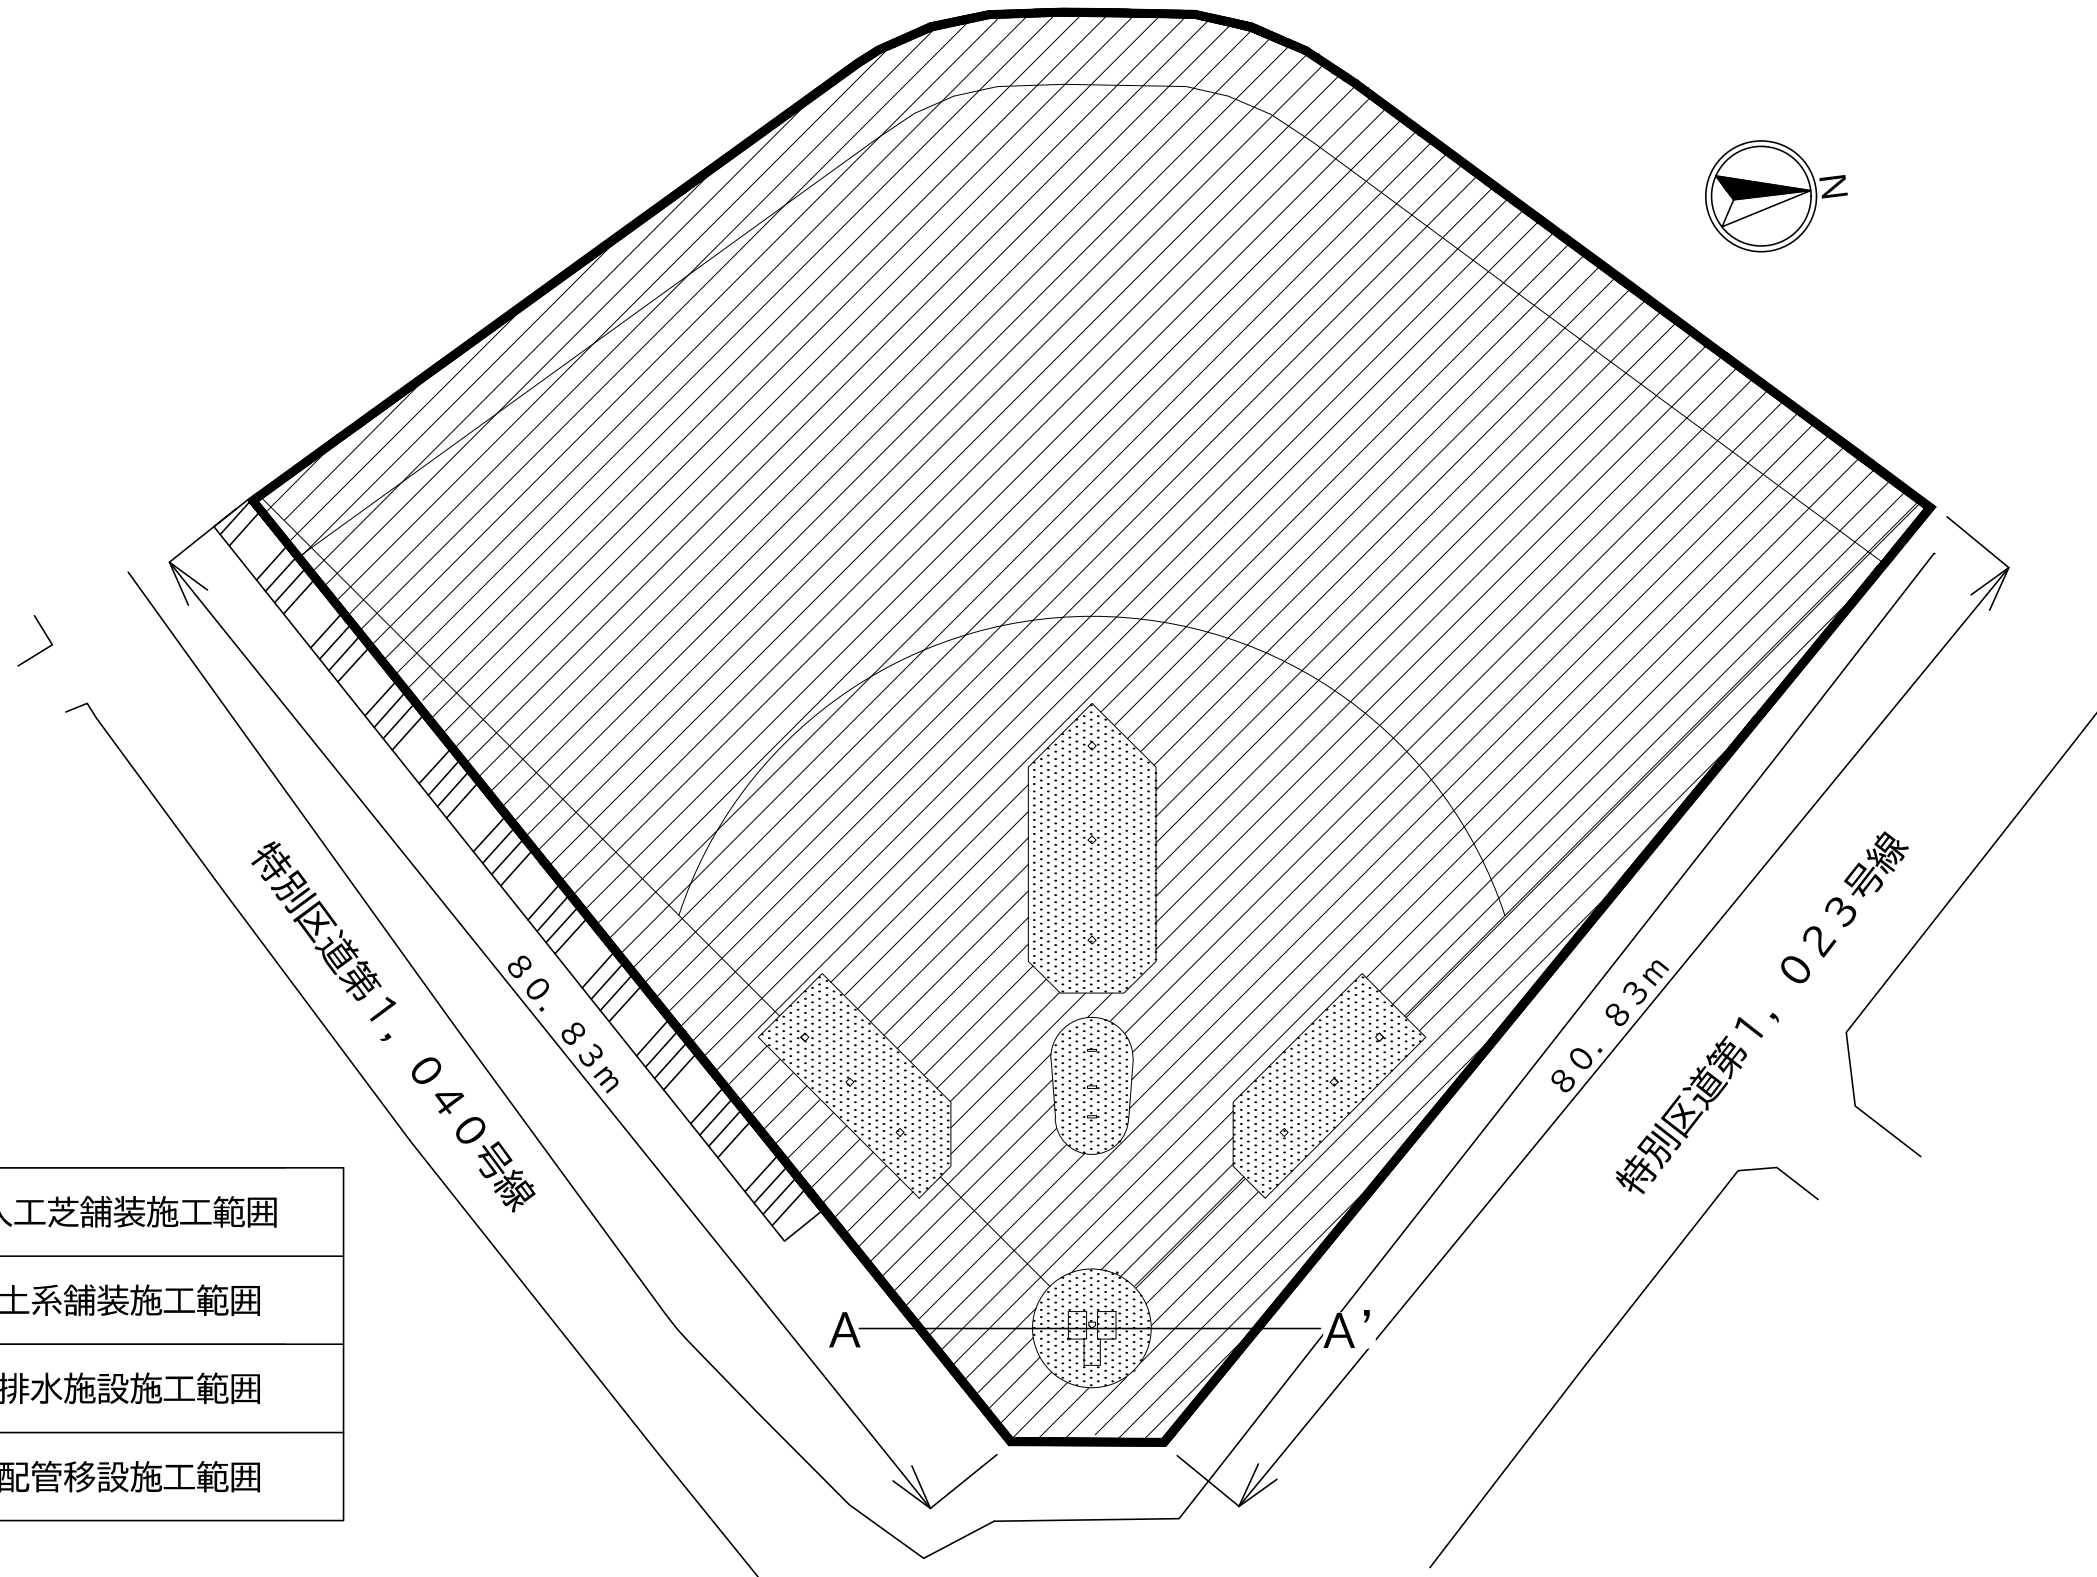平面図 縮尺 1/500

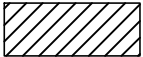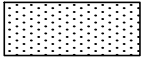

凡例

	人工芝舗装施工範囲
	土系舗装施工範囲
	排水施設施工範囲
	配管移設施工範囲

A - A' 断面図 縮尺 1/70

