

議案第八十九号

工事請負契約の承認について

右の議案を提出する。

令和四年九月八日

提出者 港区長 武井雅昭

工事請負契約の承認について

左記の工事請負契約の承認を求める。

記

- 一 工事の名称 港区立台場区民センター等大規模改修工事
- 二 工事の規模 (一) 台場区民センター等 鉄骨鉄筋コンクリート造地下一階地上十四階建  
延六二、八二六・〇二平方メートルのうち延四、九八七・六二平方メートル  
(二) 台場高齢者在宅サービスセンター 鉄骨鉄筋コンクリート造地下一階地上二階建延一、三八二・八七平方メートル
- 三 契約の方法 制限を付した一般競争入札による契約

- |   |        |  |
|---|--------|--|
| 四 | 契約金額   | 六億六千九百九十万円                                   |
| 五 | 契約締結日  | 契約承認の日                                       |
| 六 | 工期     | 契約締結の日の翌日から令和六年二月二十九日まで                      |
| 七 | 契約の相手方 | 東京都港区海岸一丁目二番三号汐留芝離宮ビルディング三階<br>株式会社三幸工務店東京支店 |

支店長


村 社 勝 輝

(説明)



港区議会の議決に付すべき契約及び財産の取得又は処分に関する条例（昭和三十九年港区条例第八号）第二条の規定に基づき、本案を提出いたします。

工事名称	港区立台場区民センター等大規模改修工事	
工事場所	港区台場一丁目5番1号、5号	
建築面積	15,639.10㎡(全体)	
延べ面積	台場区民センター等	4,987.62㎡
	台場高齢者在宅サービスセンター	1,382.87㎡
構造	鉄骨鉄筋コンクリート造	
階数	(台場区民センター等) 地下1階～地上14階 【内改修範囲：地下1階～地上3階】	
	(台場高齢者在宅サービスセンター) 地下1階～地上2階 【内改修範囲：地下1階～地上2階】	
備考	竣工年月 平成8年3月	


工事場所：東京都港区台場一丁目5番1号（台場区民センター等）  
東京都港区台場一丁目5番5号（台場高齢者在宅サービスセンター）

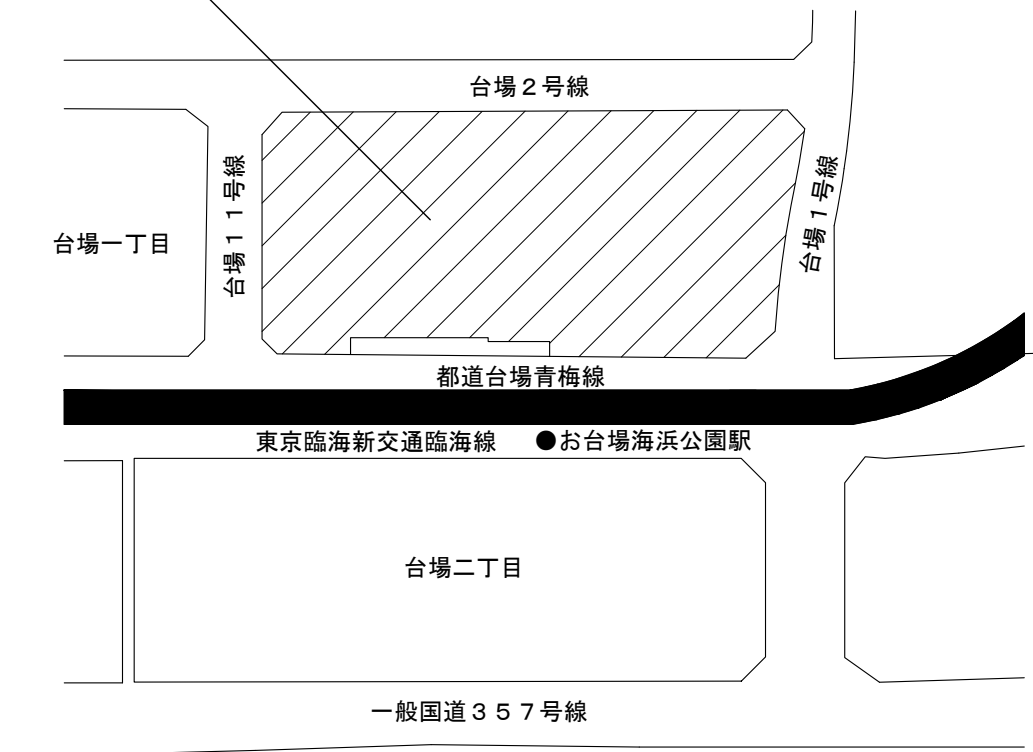


案内図 縮尺1/3,000

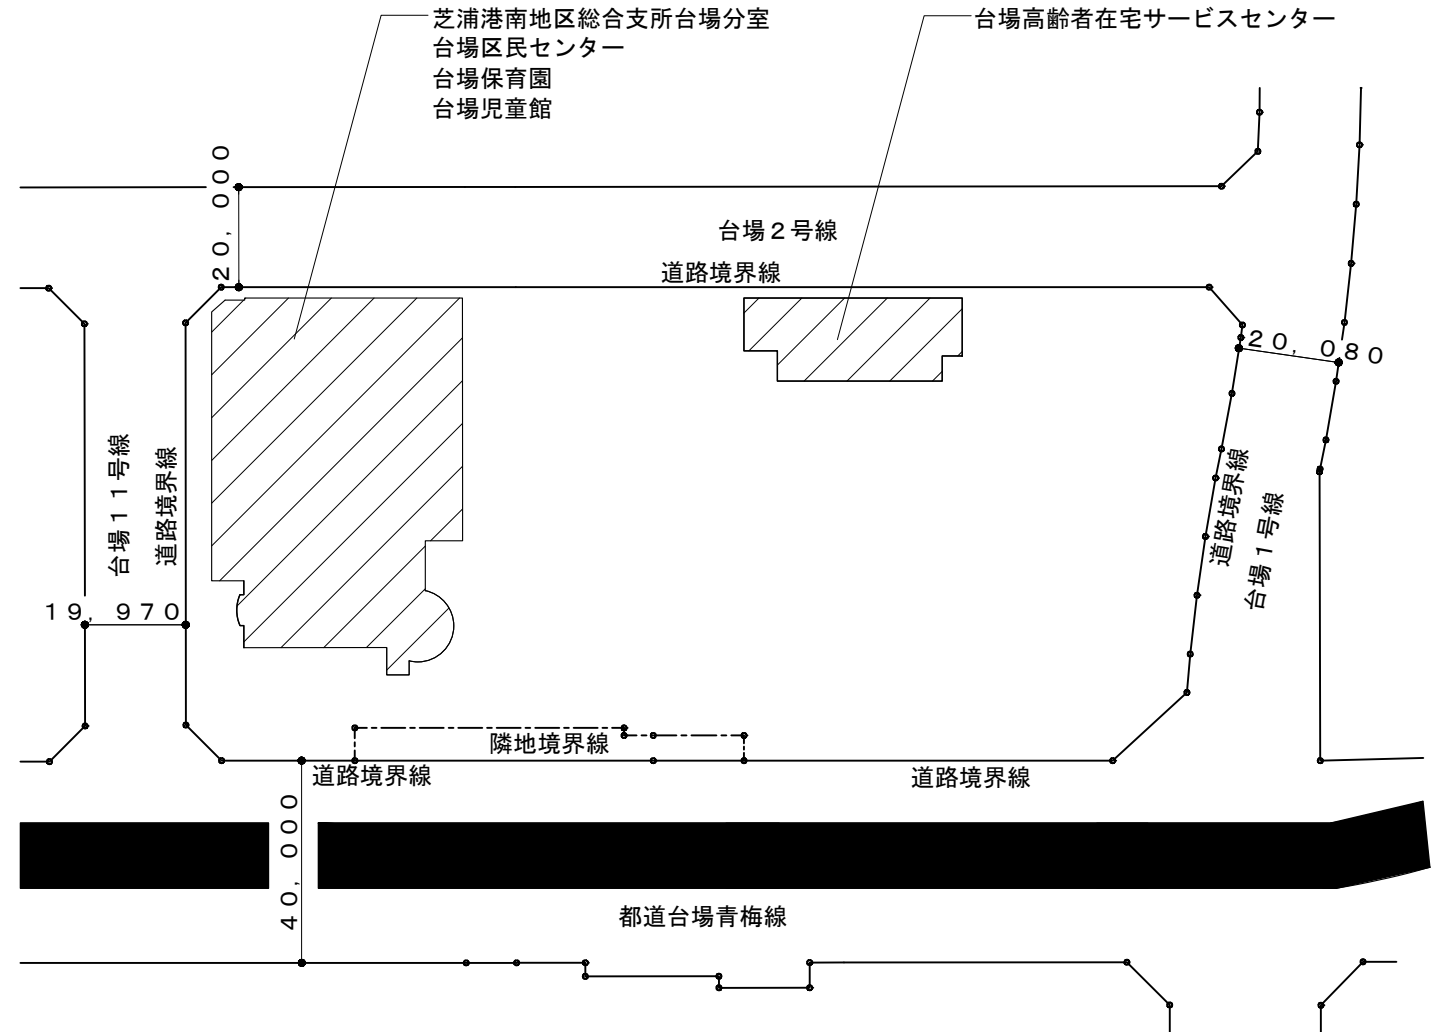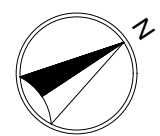


配置図 縮尺1/1,500

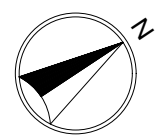

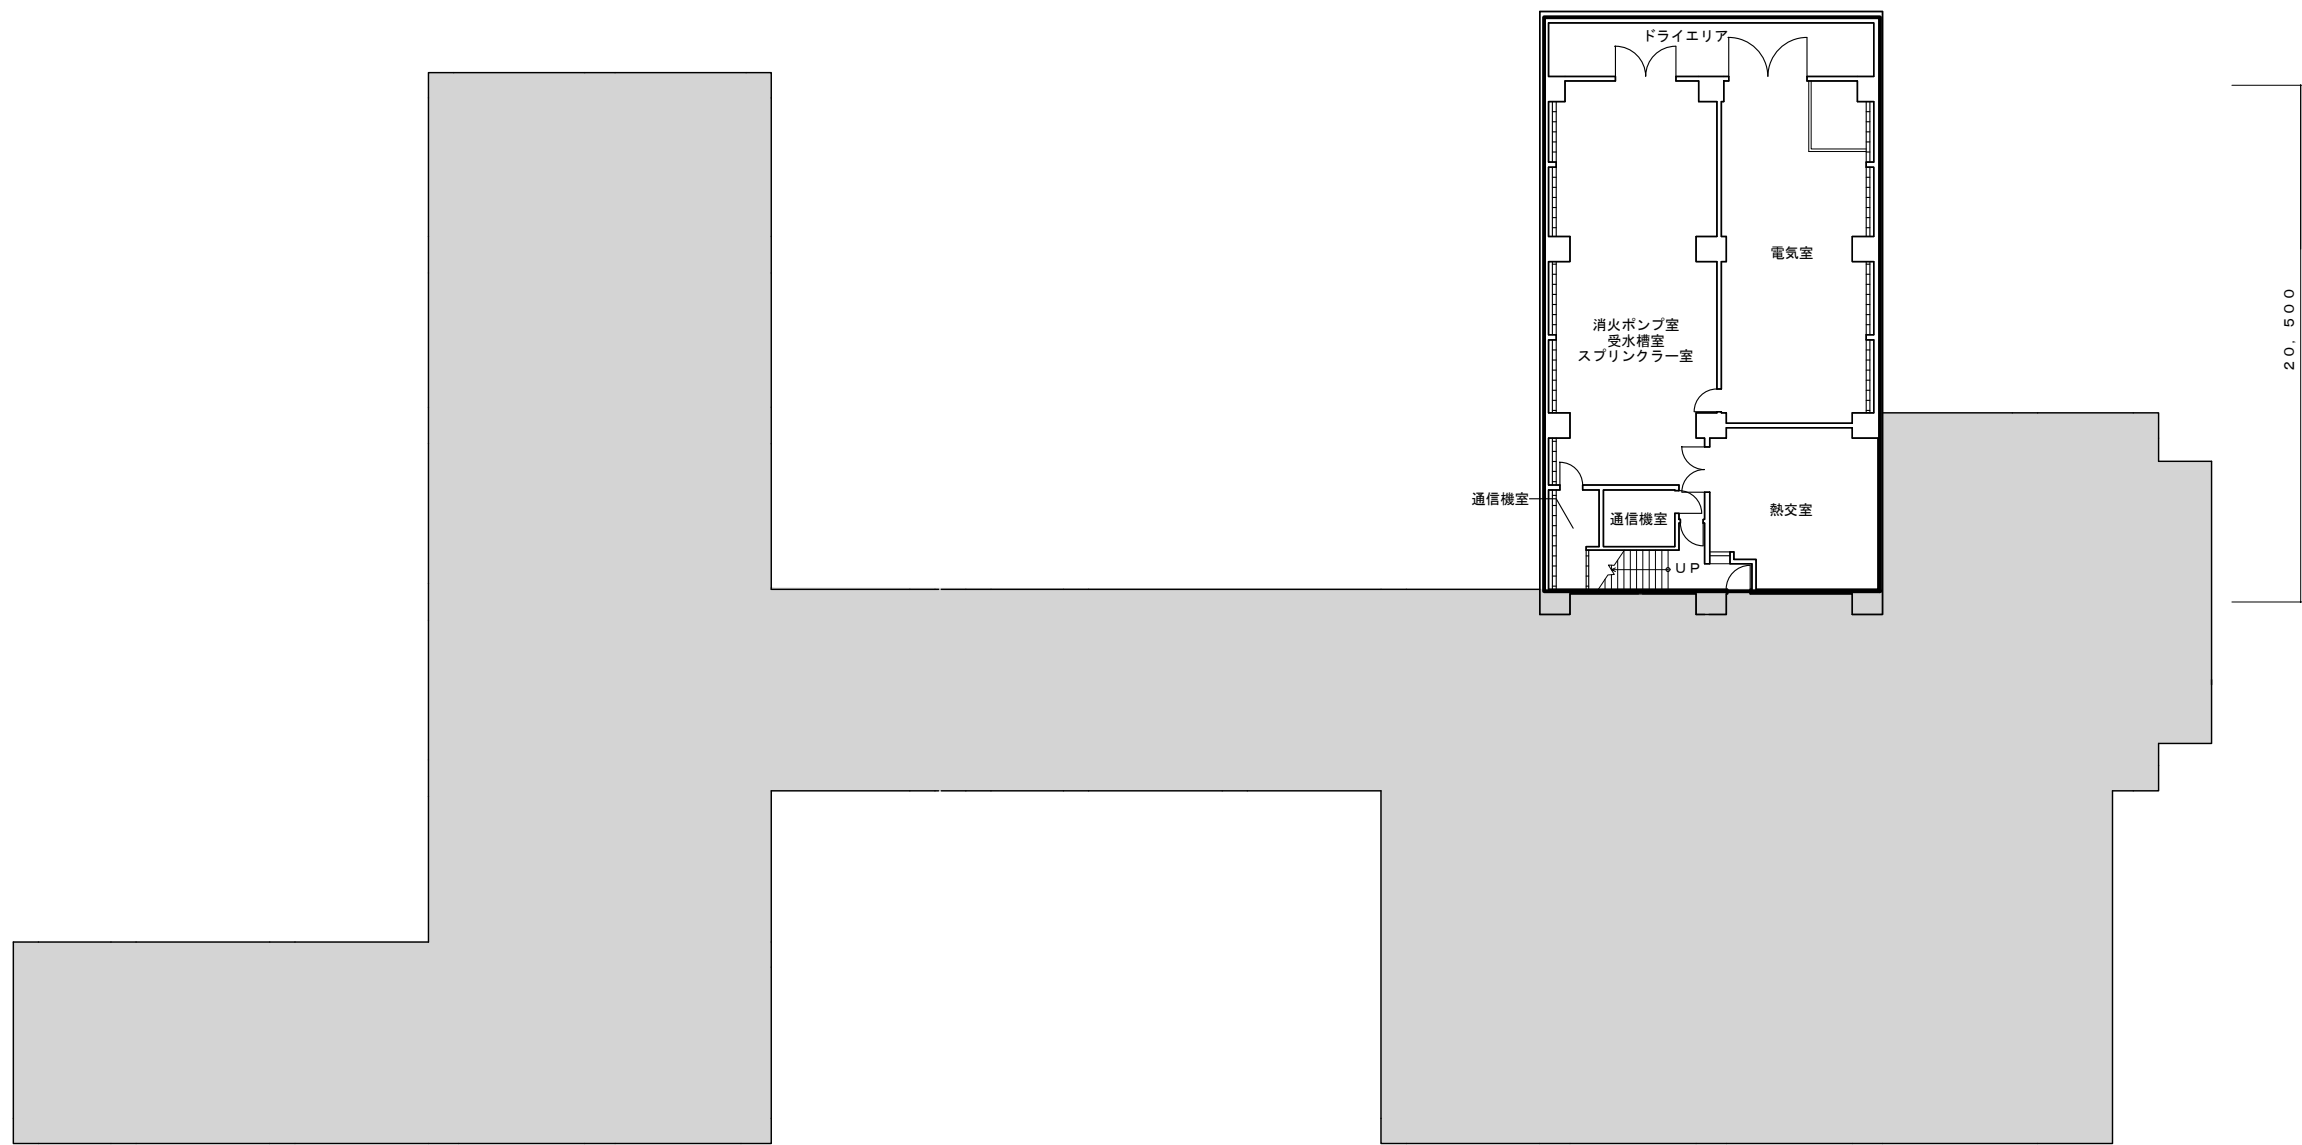


〈凡例〉

: 港区専有部分以外及び共用部分

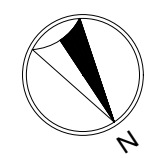


台場区民センター等 地下1階平面図 縮尺1/300

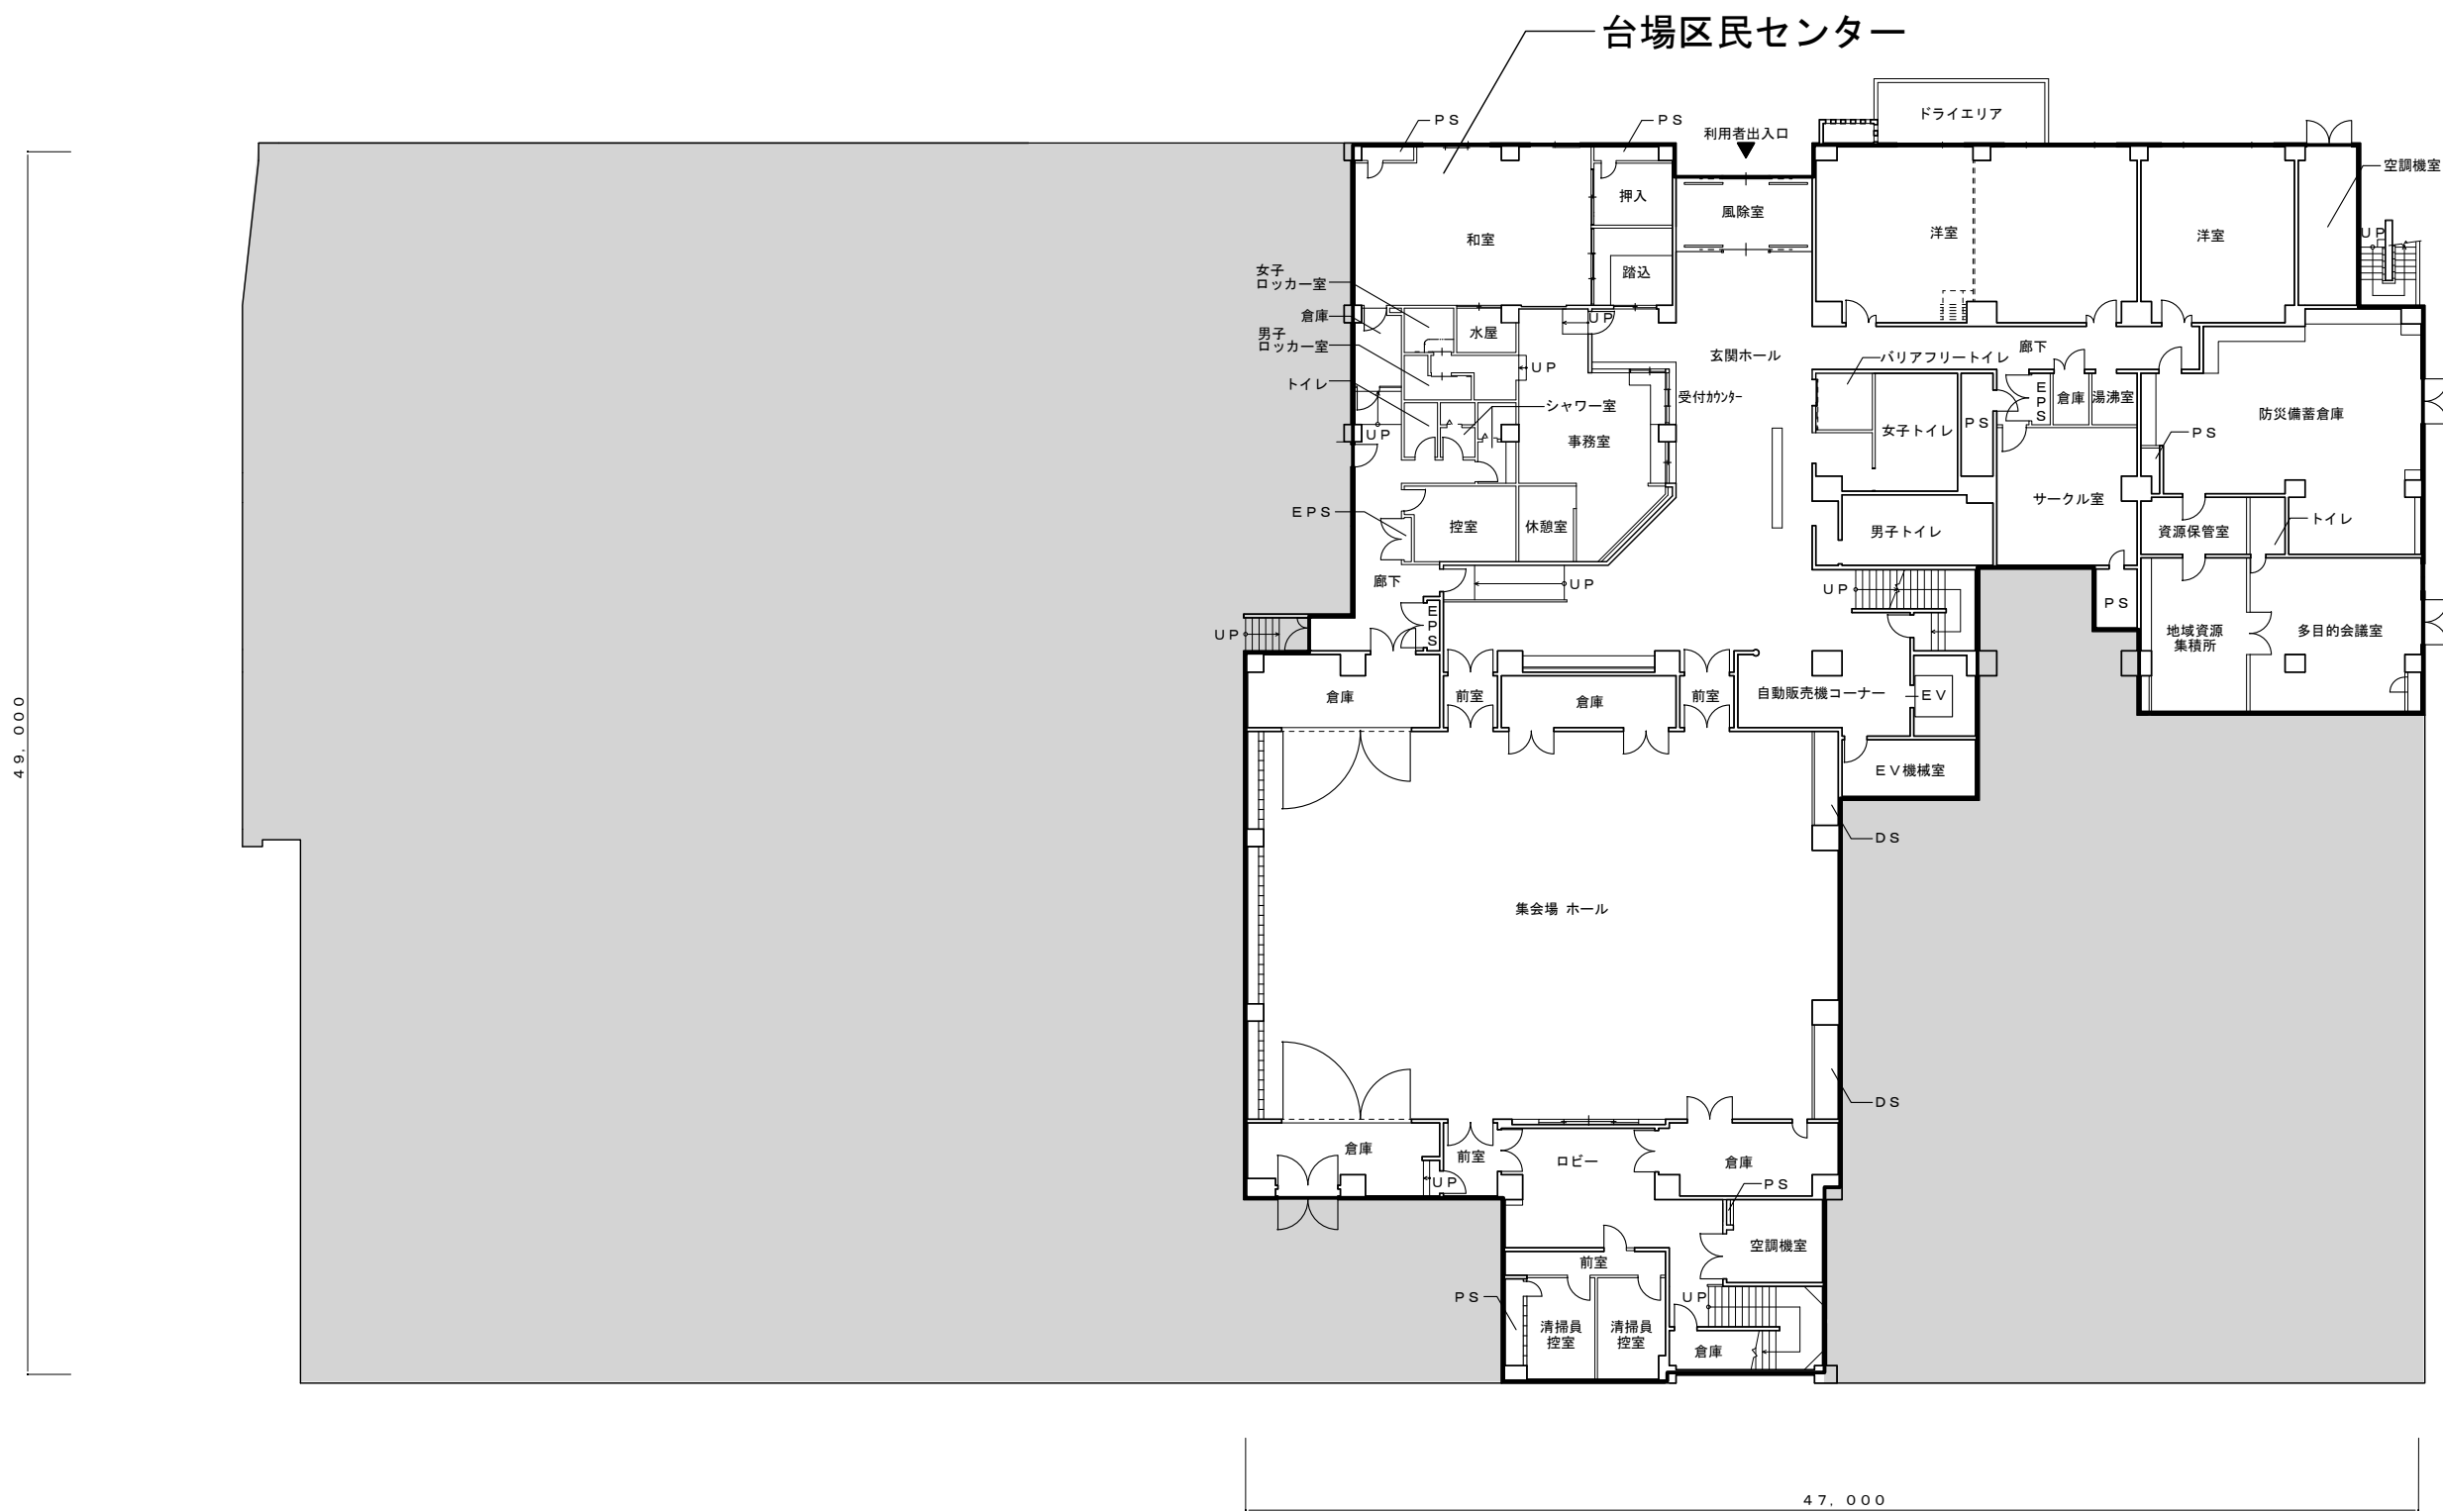


〈凡例〉

■ : 港区専有部分以外及び共用部分

台場区民センター等 1階平面図 縮尺1/300

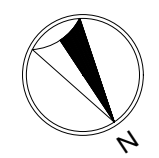


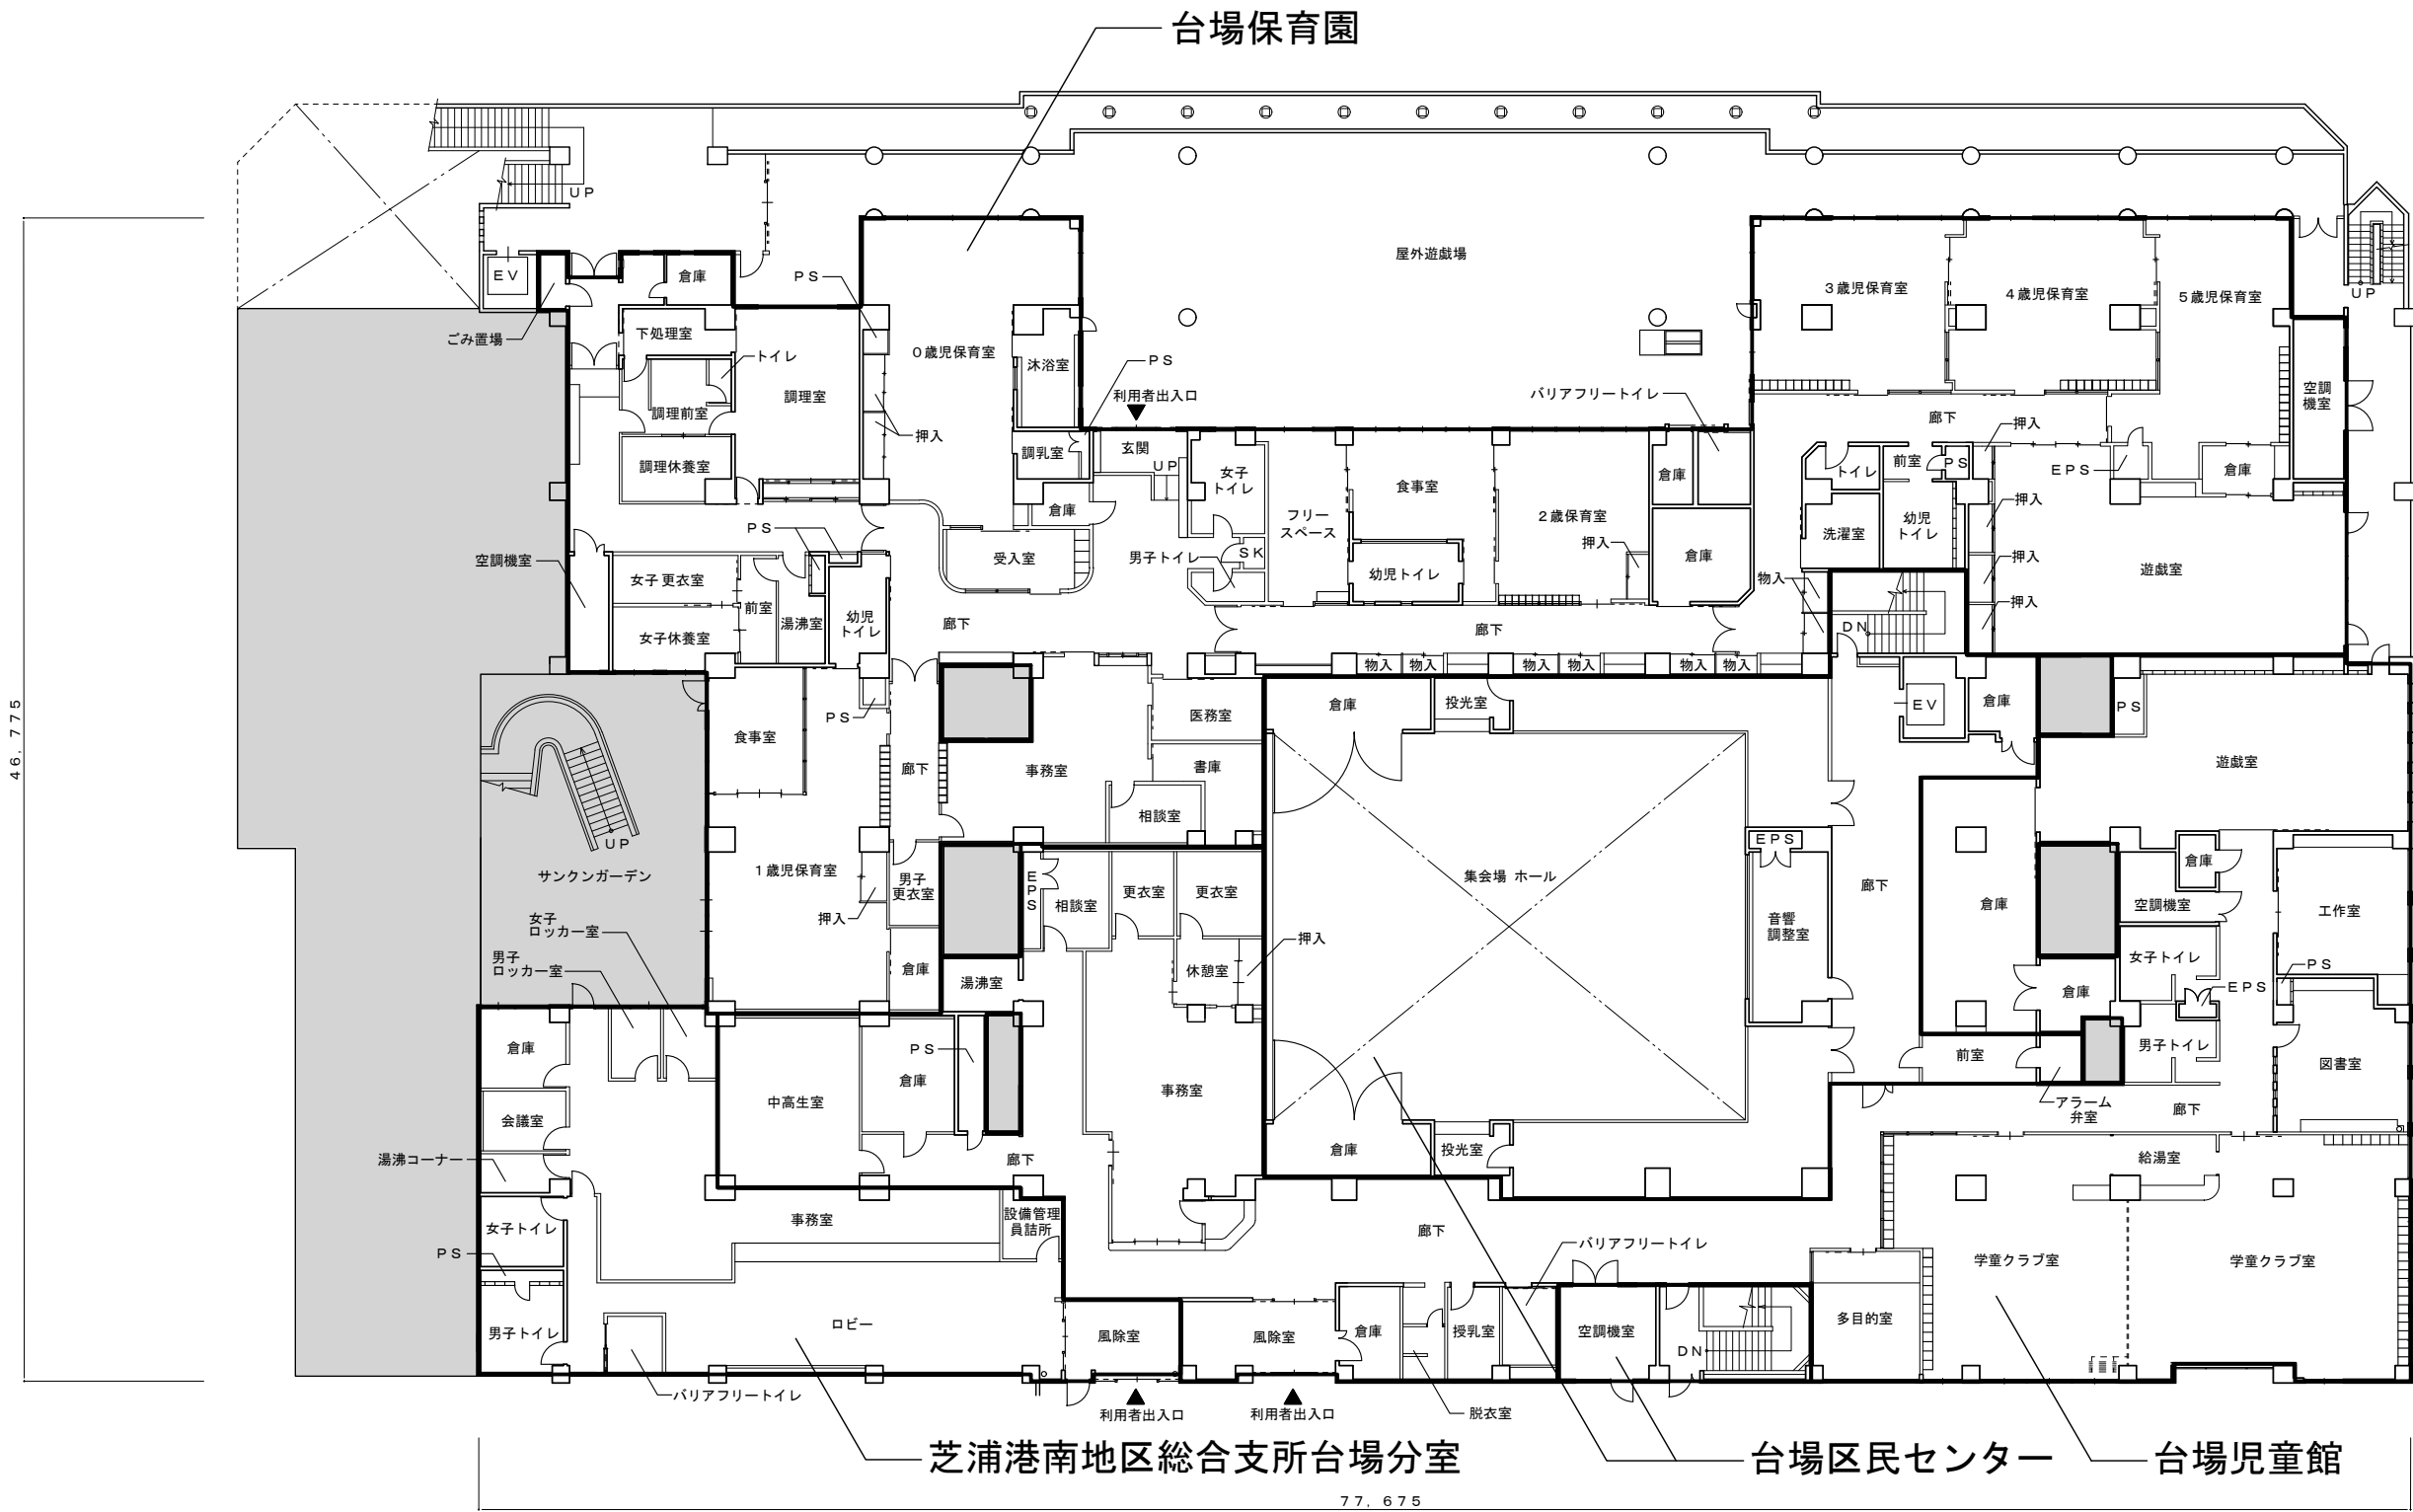


〈凡例〉

■ : 港区専有部分以外及び共用部分

台場区民センター等 2階平面図 縮尺 1/300

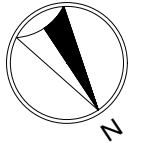

41.400

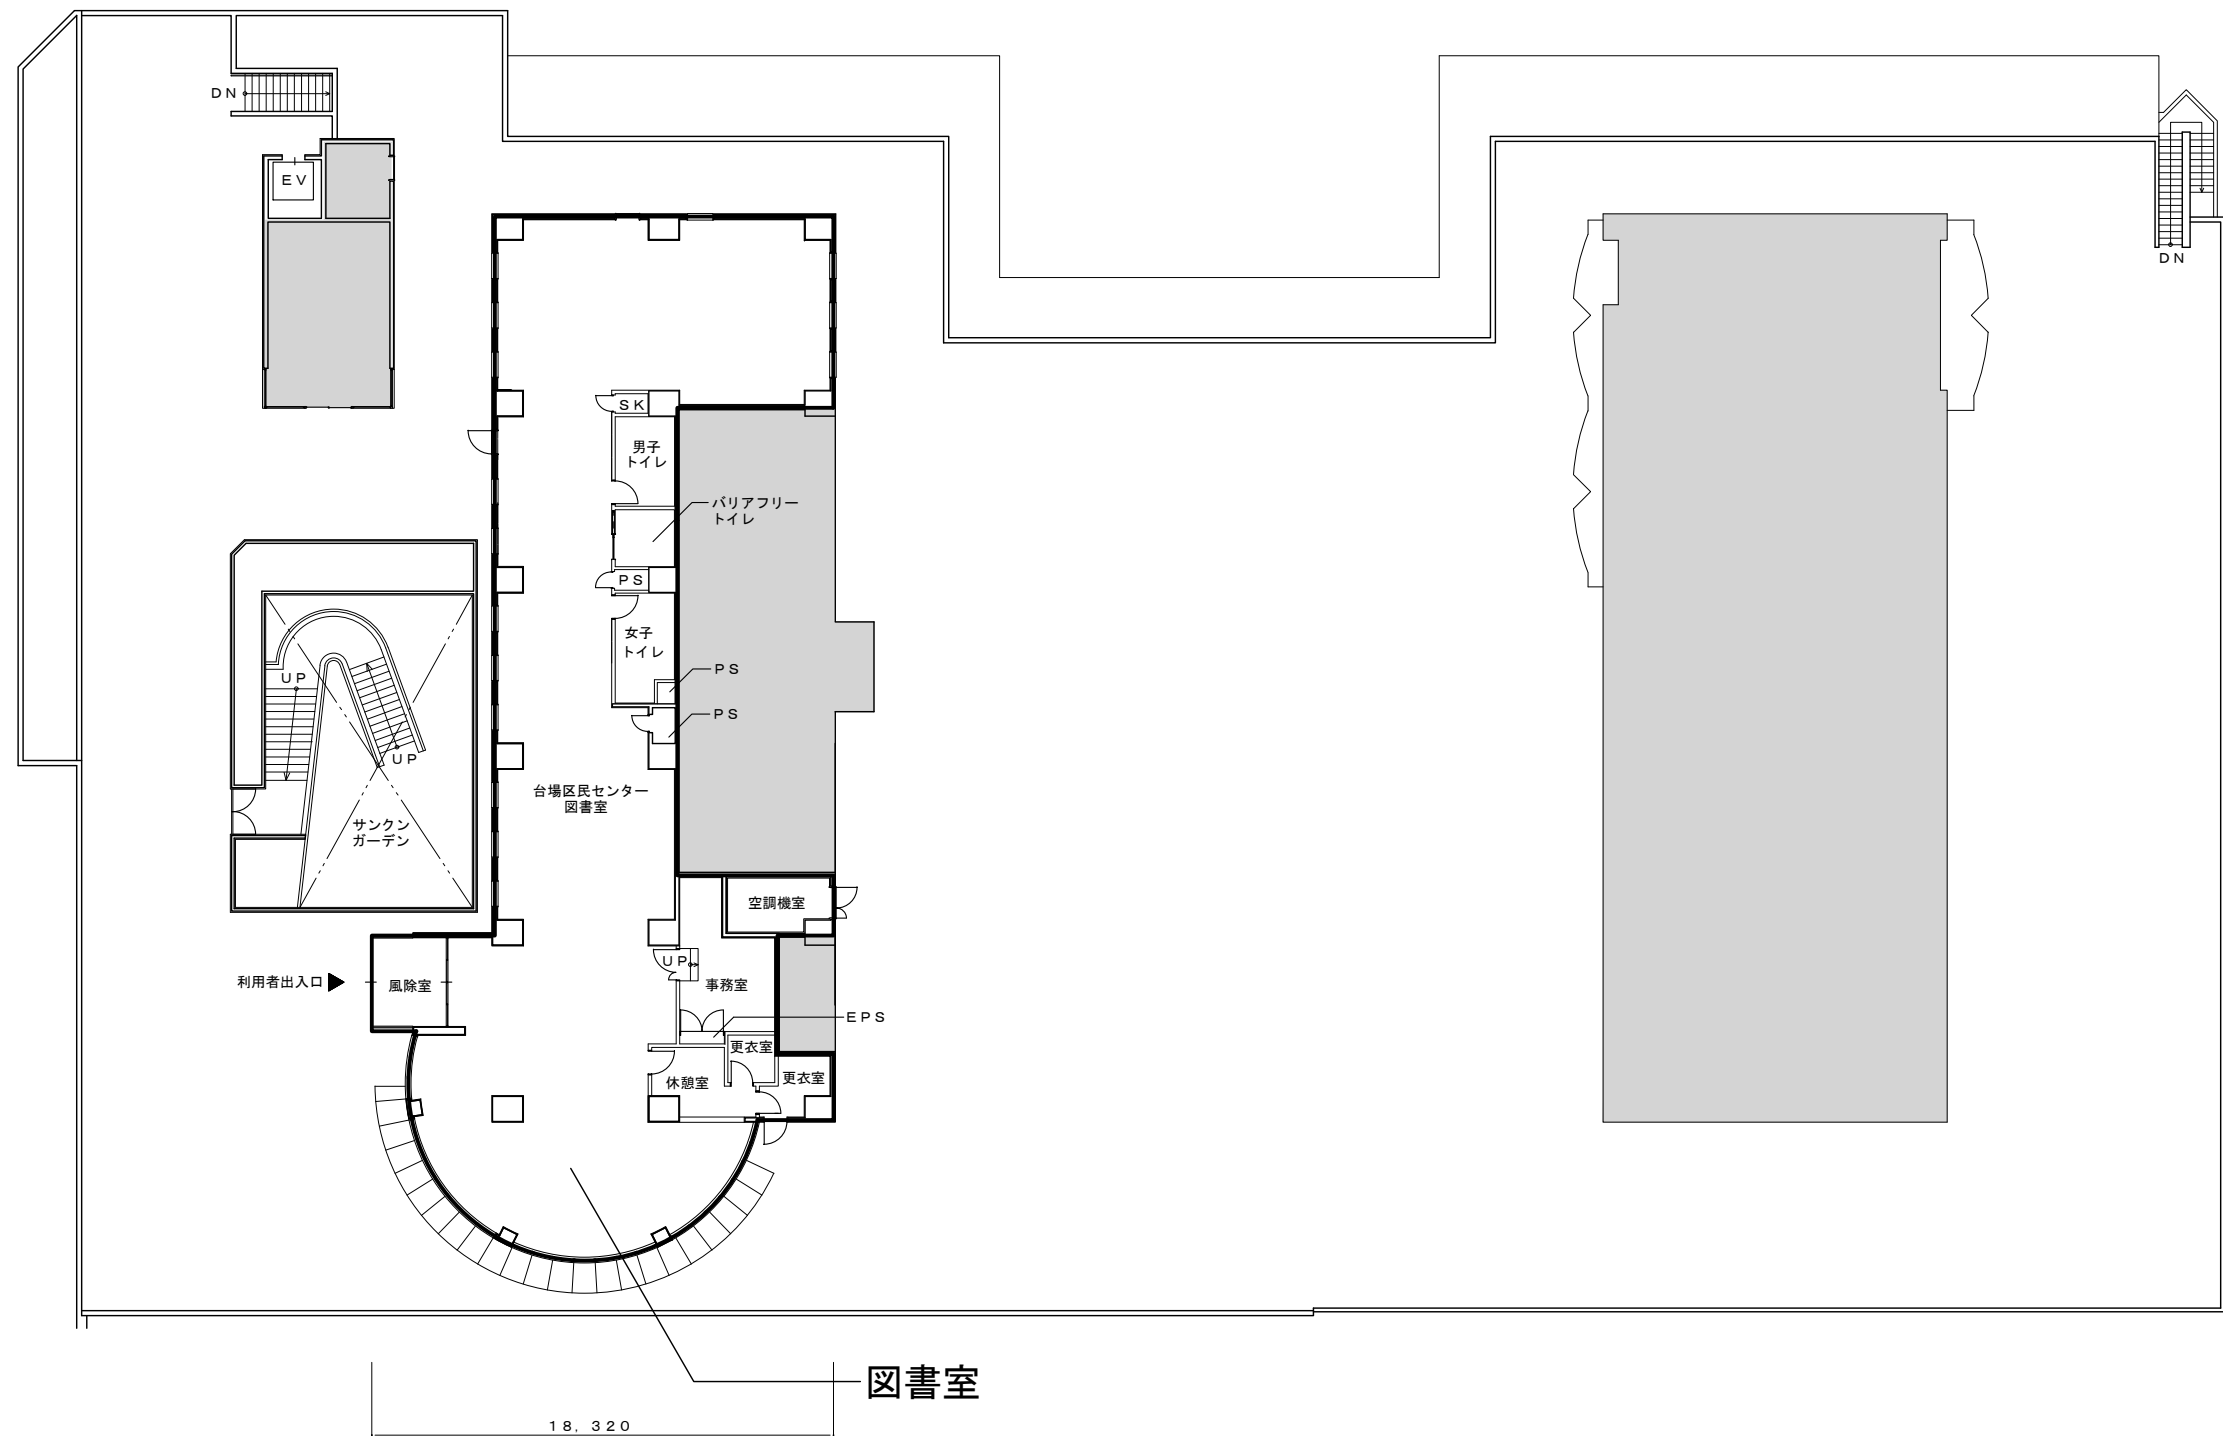


図書室


18.320

〈凡例〉


：港区専有部分以外及び共用部分

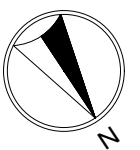

台場区民センター等 3階平面図 縮尺1/300

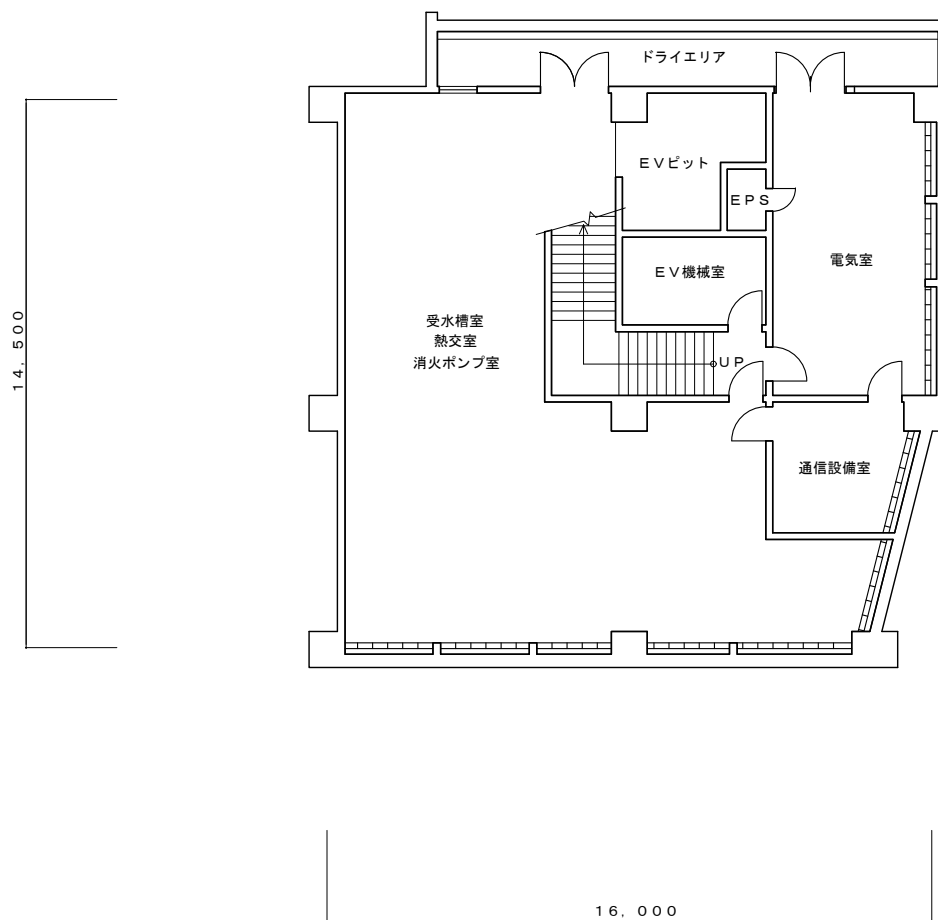


台場高齢者在宅サービスセンター 地下1階平面図 縮尺1/200

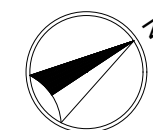





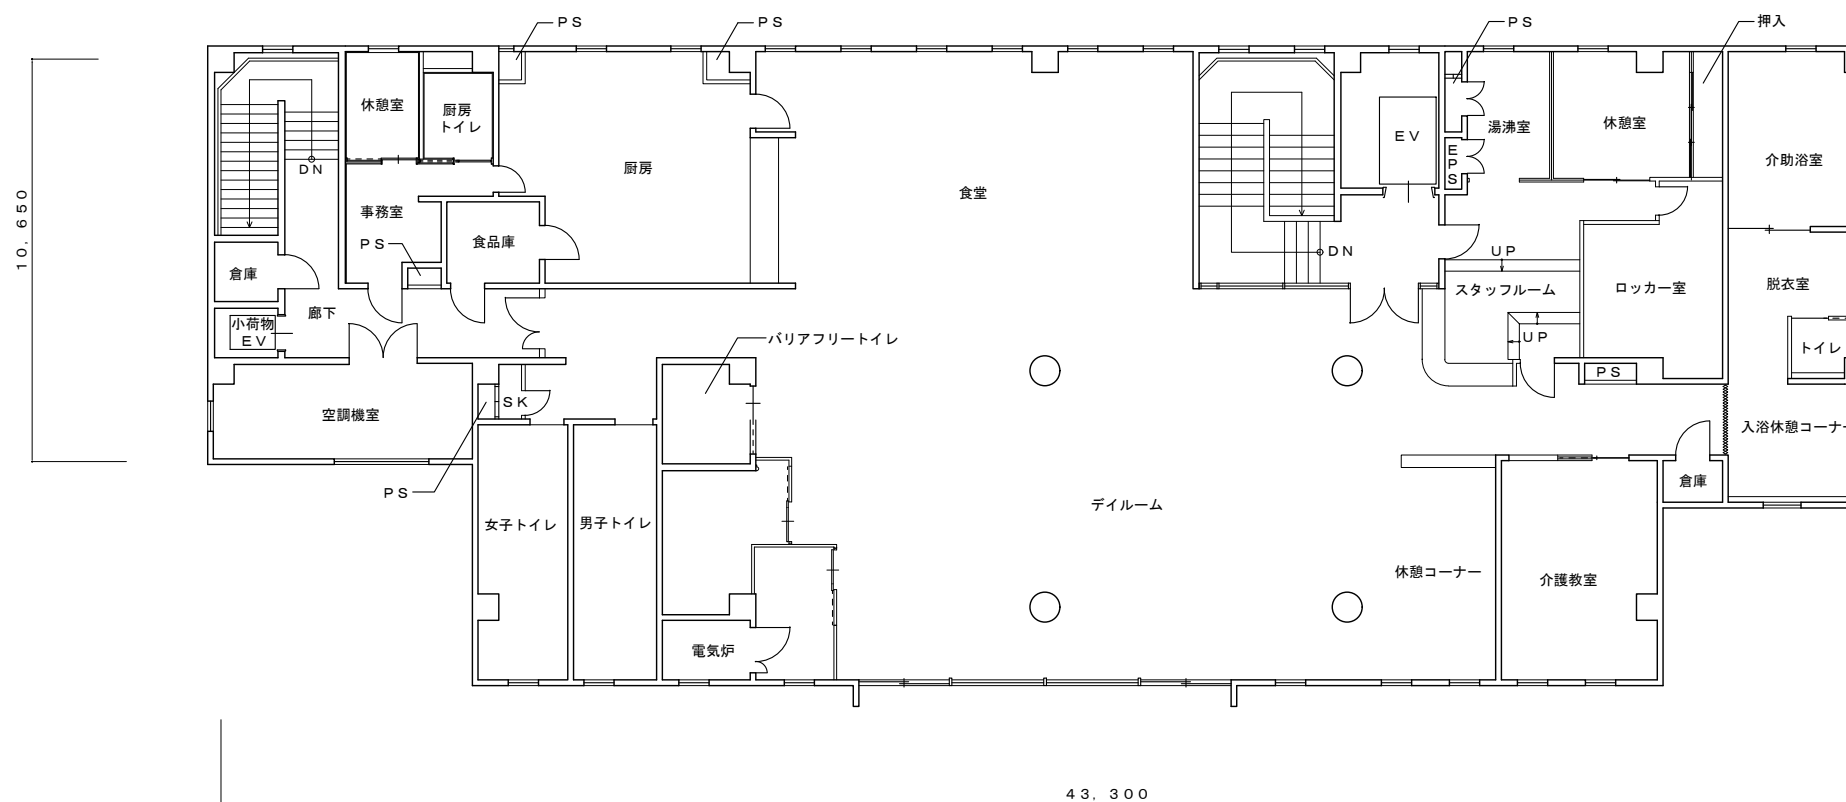

台場高齢者在宅サービスセンター 2階平面図 縮尺1/200

