

議案第百十五号

工事請負契約の承認について

右の議案を提出する。

令和四年十一月二十四日

提出者 港区長 武井雅昭

工事請負契約の承認について

左記の工事請負契約の承認を求める。

記

- 一 工事の名称 港区立赤羽小学校グラウンド整備及び港区立赤羽幼稚園等新築工事
- 二 工事の規模 (一) 赤羽小学校グラウンド整備工事  
(二) 園舎等複合施設棟新築工事 鉄筋コンクリート造地下一階地上五階建  
延五、一八三・四五平方メートル  
(三) 倉庫、連絡通路等新築工事
- 三 契約の方法 制限を付した一般競争入札による契約
- 四 契約金額 三十六億七千二百九十万円

五 契約締結日 契約承認の日

六 工 期 契約締結の日の翌日から令和八年七月三十一日まで

七 契約の相手方 東京都港区赤坂四丁目九番九号

日本国土・徳倉・谷沢建設共同企業体

構成員（代表者） 東京都港区赤坂四丁目九番九号

日本国土開発株式会社東京支店

執行役員支店長 大庭 薫 雄

構成員 東京都港区高輪三丁目十九番二十三号

徳倉建設株式会社東京支店

執行役員支店長 三ツ井 達 也

構成員 東京都港区西麻布三丁目二番十一号

谷沢建設株式会社


代表取締役 谷 澤 正 啓

（説 明）


港区議会の議決に付すべき契約及び財産の取得又は処分に関する条例（昭和三十九年港区条例第八号）第二条の規定に基づき、本案を提出いたします。

港区立赤羽小学校グラウンド整備及び港区立赤羽幼稚園等新築工事


工事名称		港区立赤羽小学校グラウンド整備及び港区立赤羽幼稚園等新築工事	
工事場所		港区三田一丁目101番3 外	
敷地面積		6,980.42㎡	
建築面積		1,895.02㎡	
床面積	園舎等複合施設棟	地下1階	604.34㎡
		1階	1,101.13㎡
		2階	1,148.43㎡
		3階	1,120.66㎡
		4階	653.16㎡
		5階	555.73㎡
	小計	5,183.45㎡	
	屋外倉庫	112.84㎡	
	地下倉庫	370.44㎡	
	アプローチひさし	12.29㎡	
連絡通路	123.39㎡		
合計		5,802.41㎡	

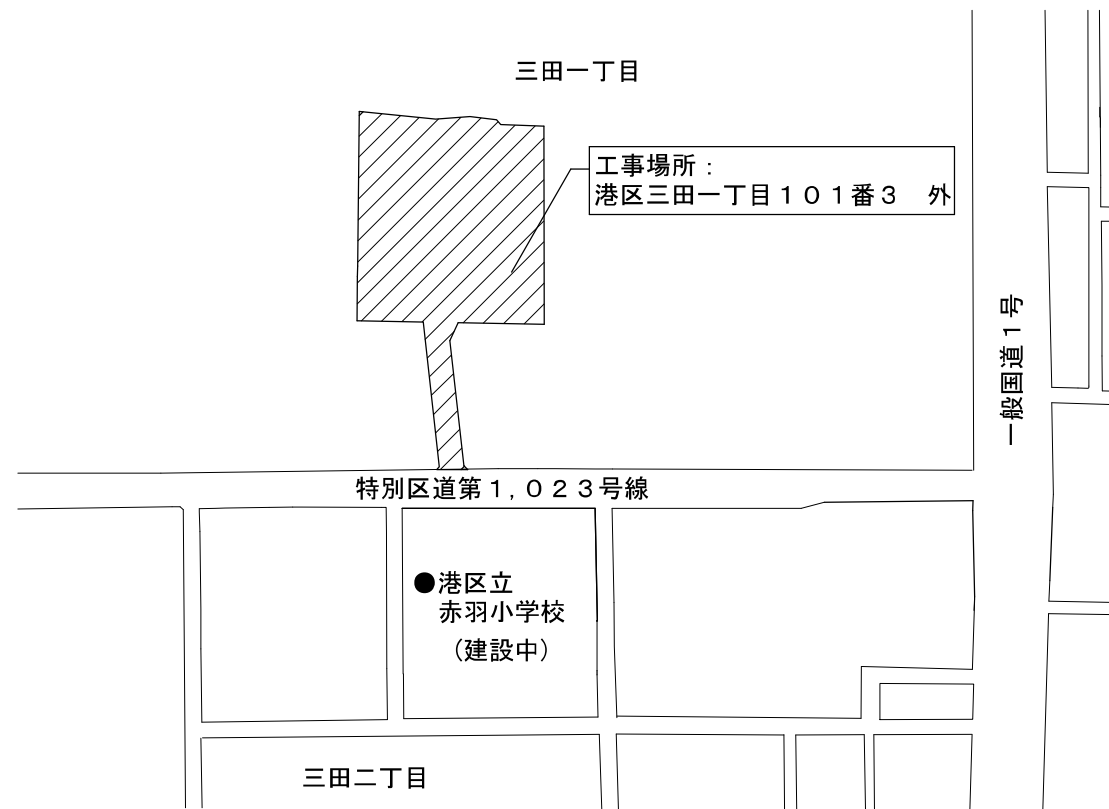


案内図 縮尺 1/3,000

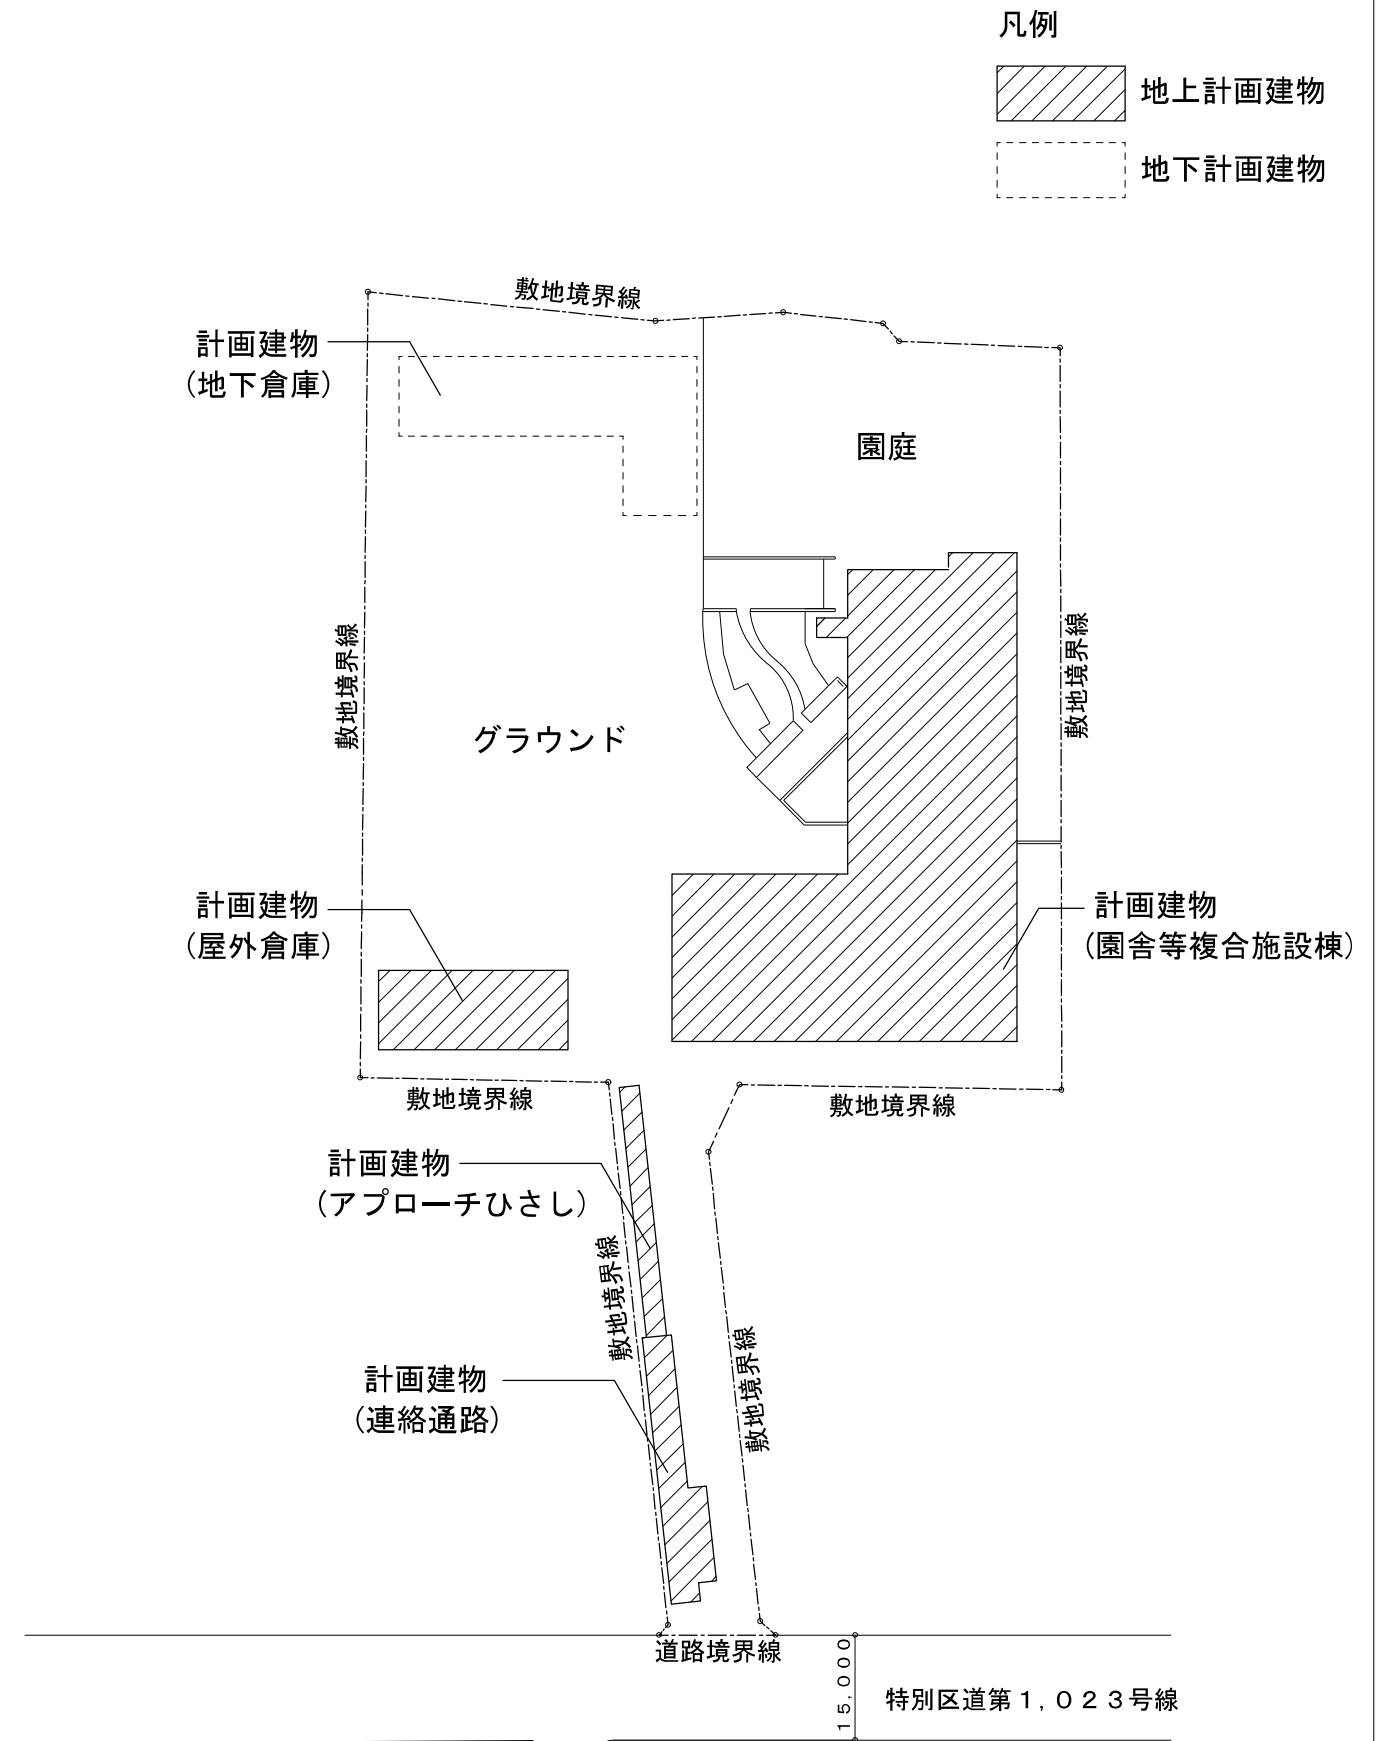


配置図 縮尺 1/800

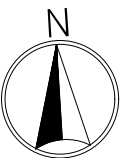




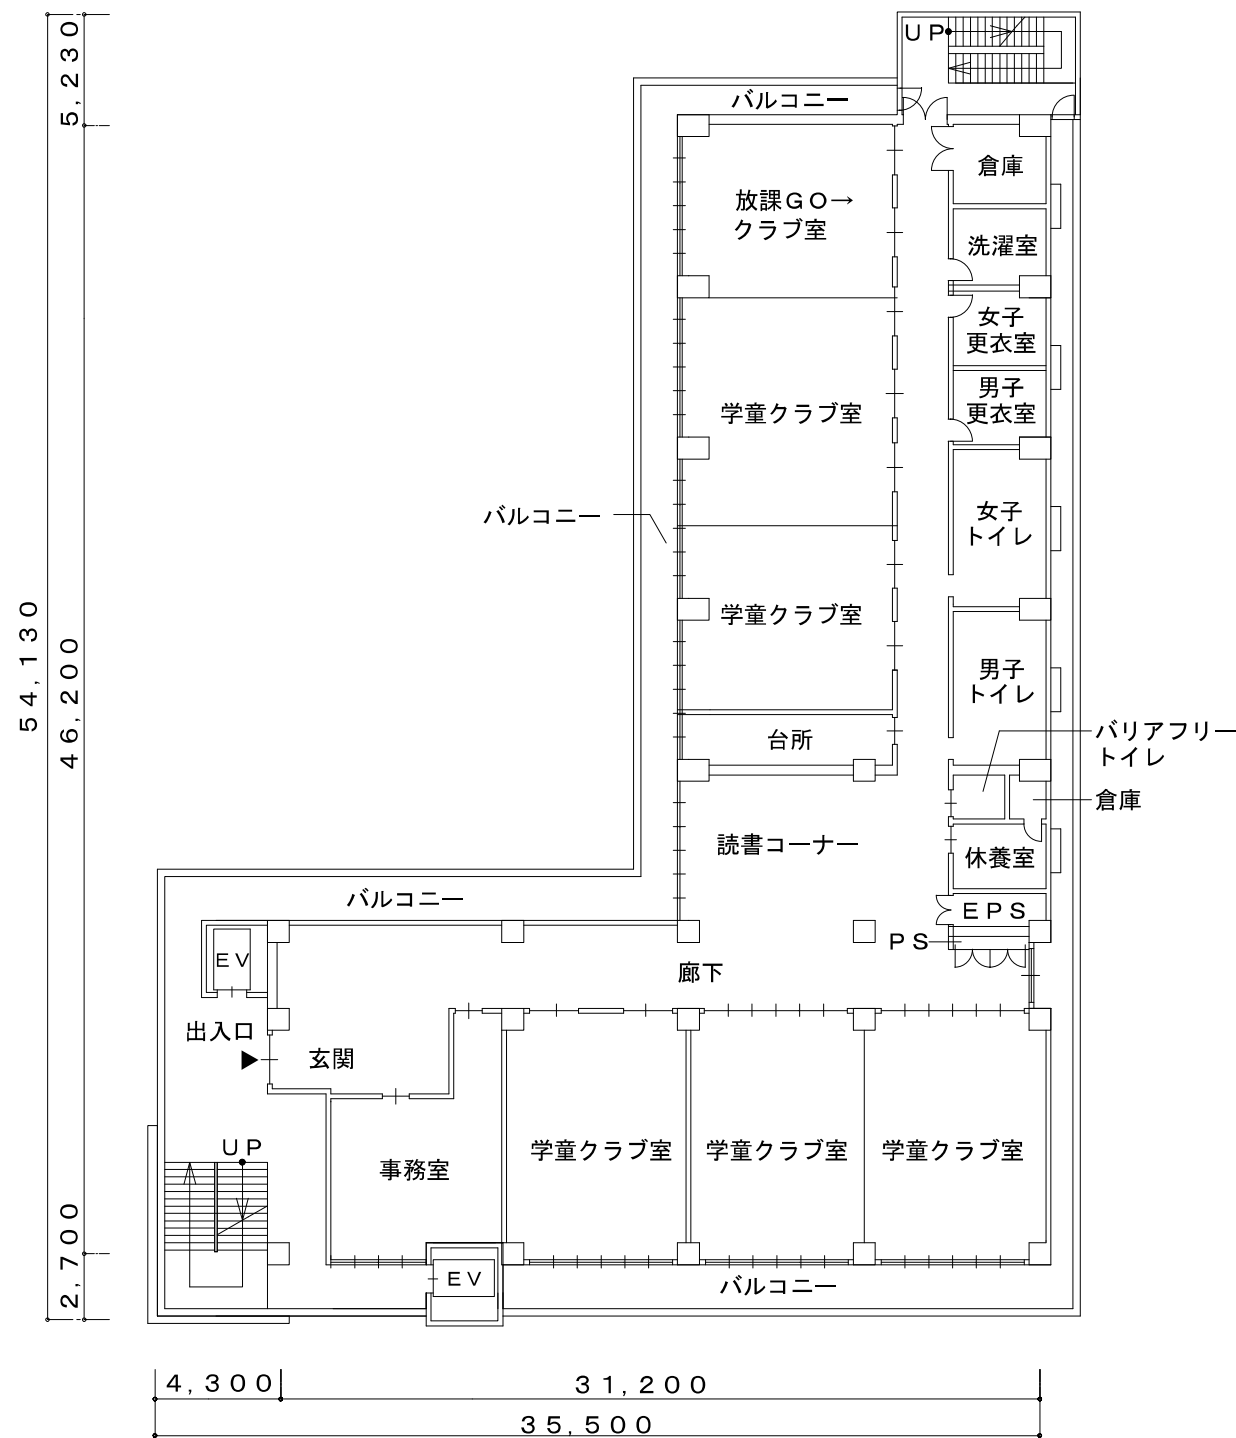


3階平面図

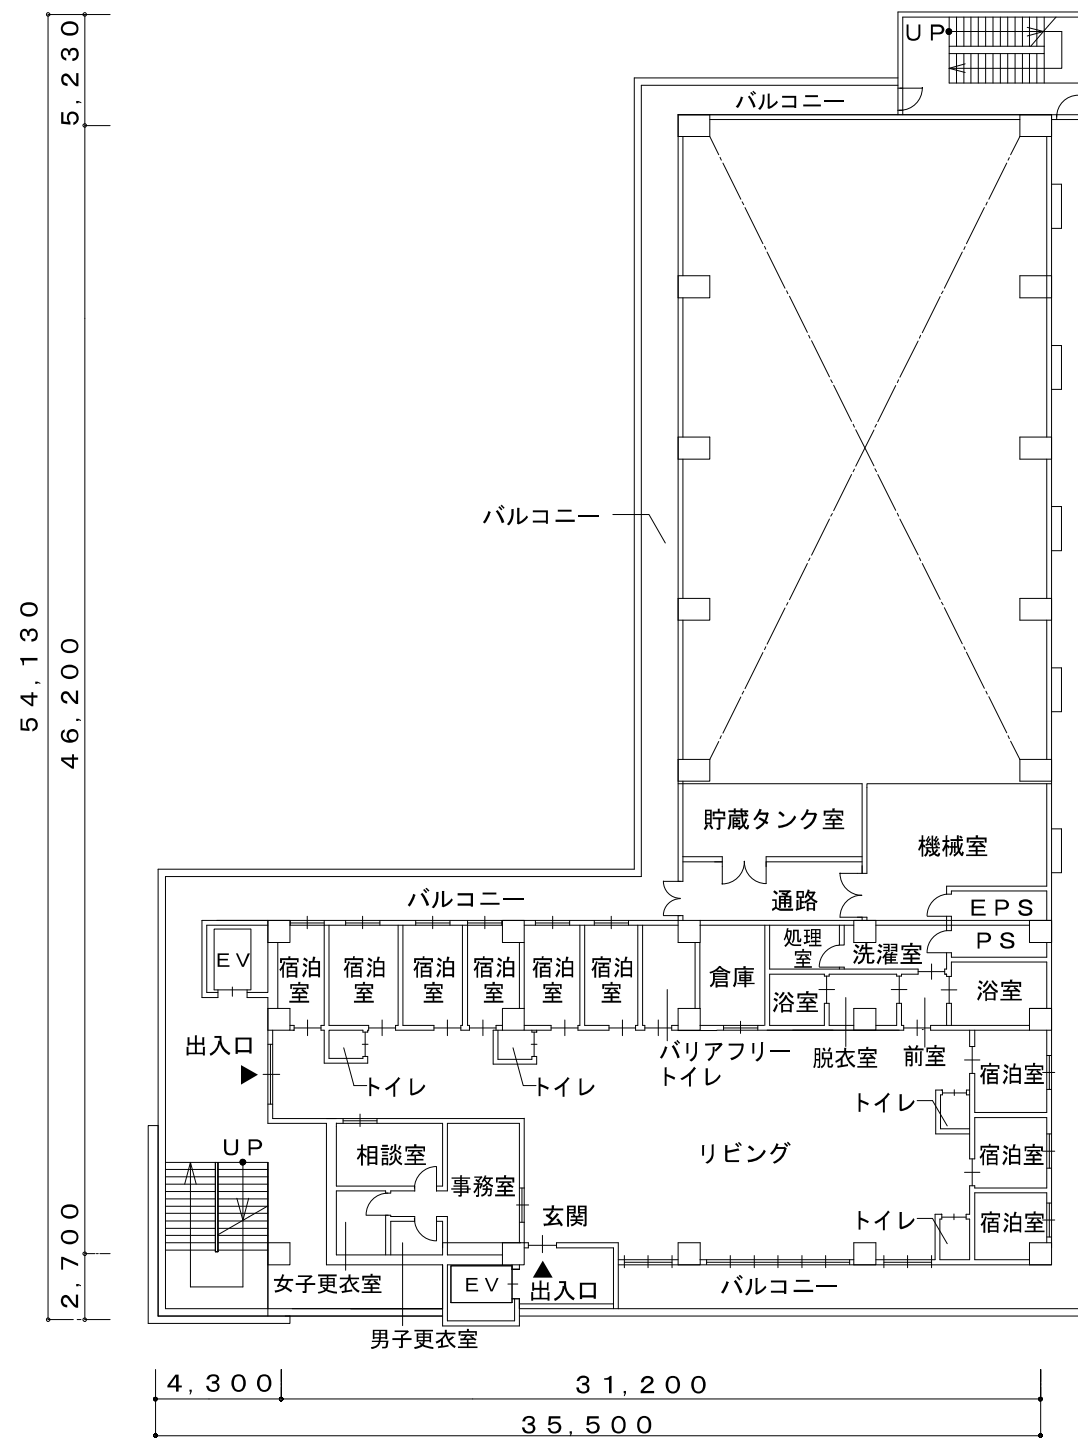


4階平面図

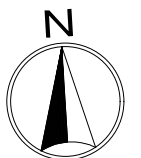

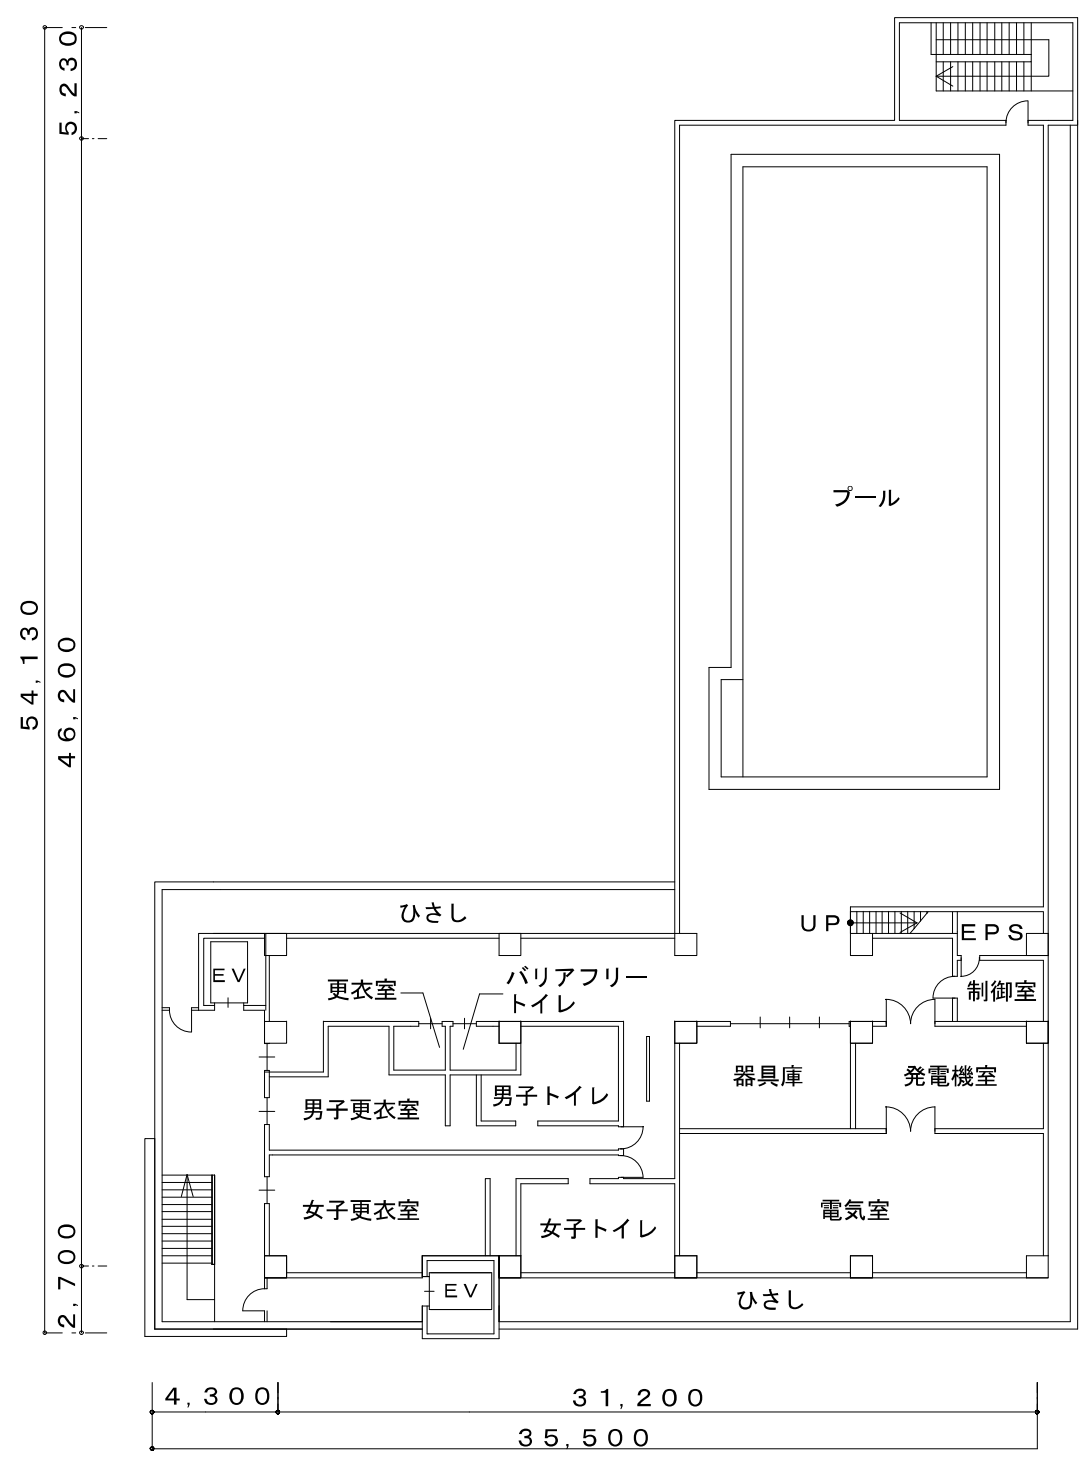

5階平面図

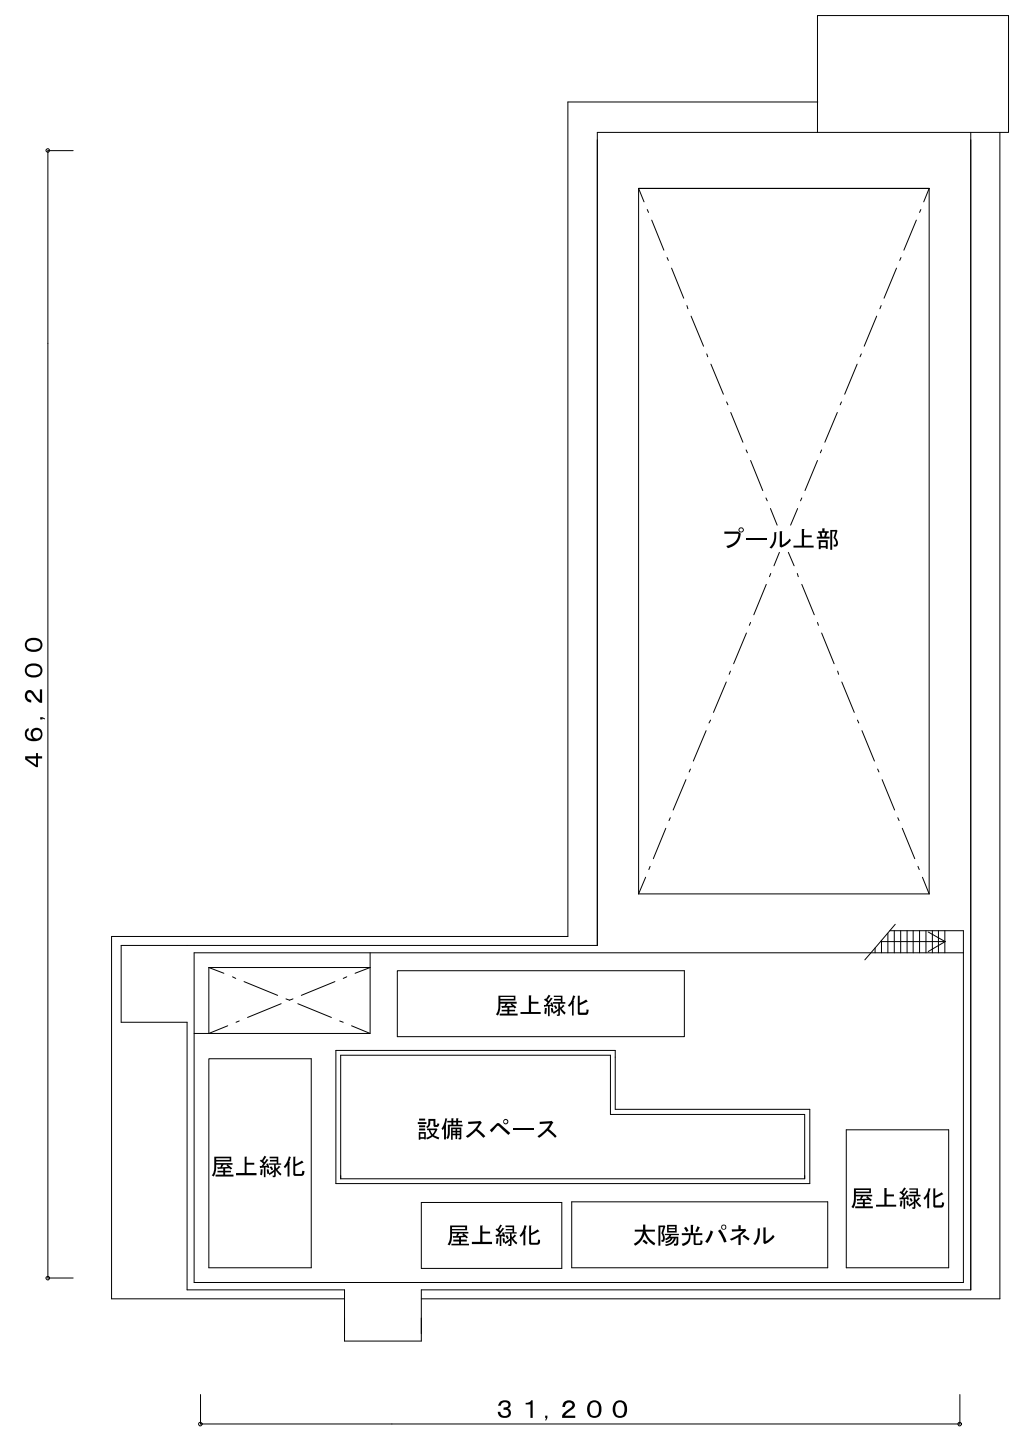


屋上階平面図






南側立面図

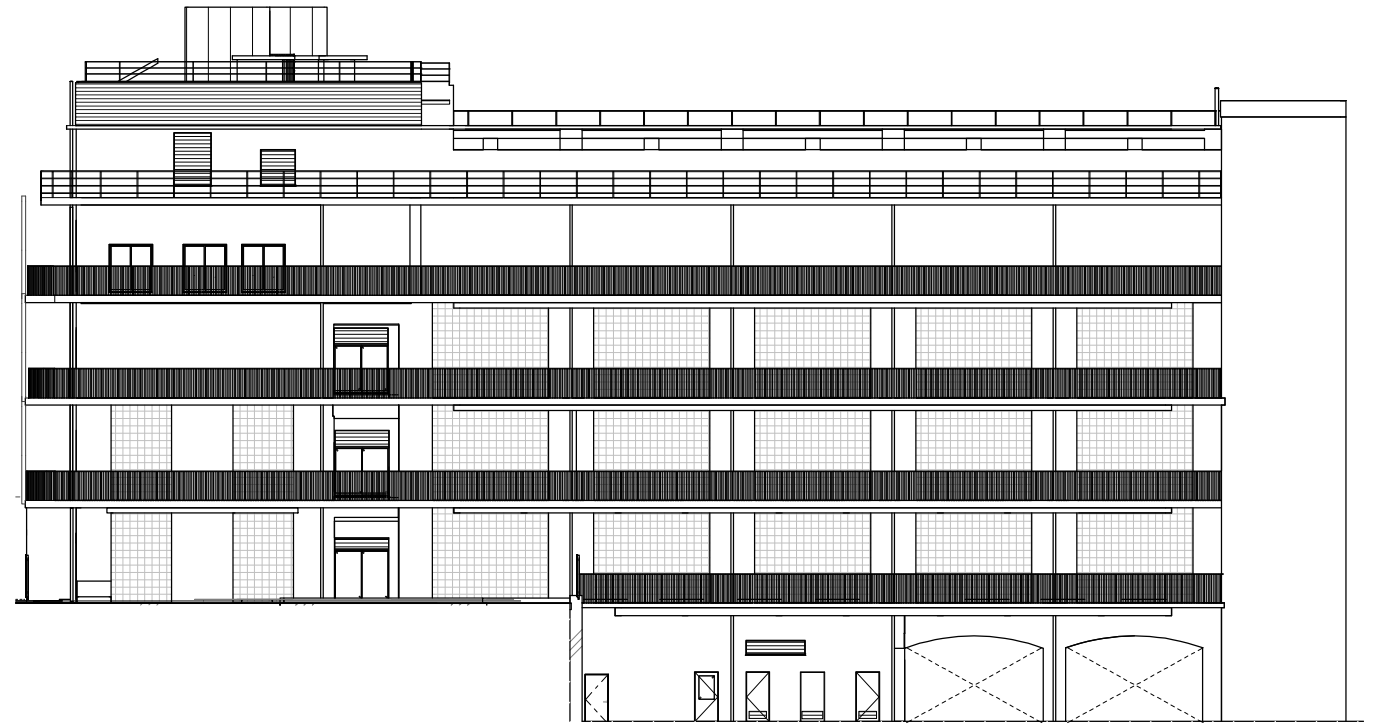


東側立面図

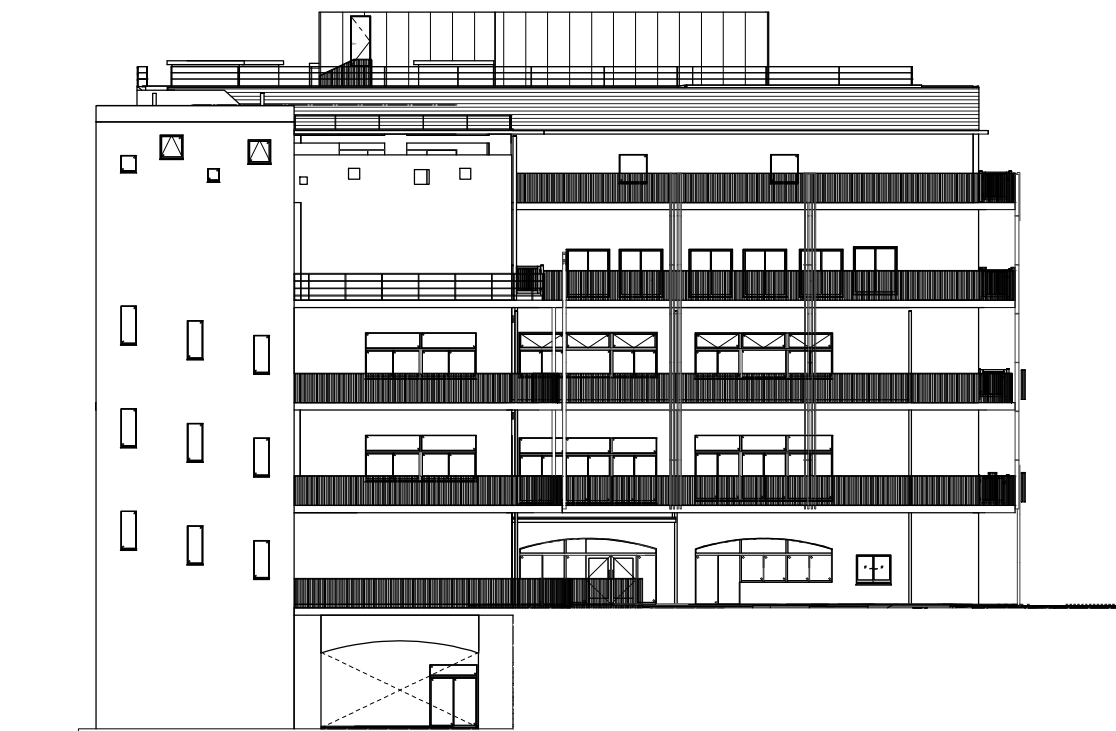



北側立面図



西側立面図

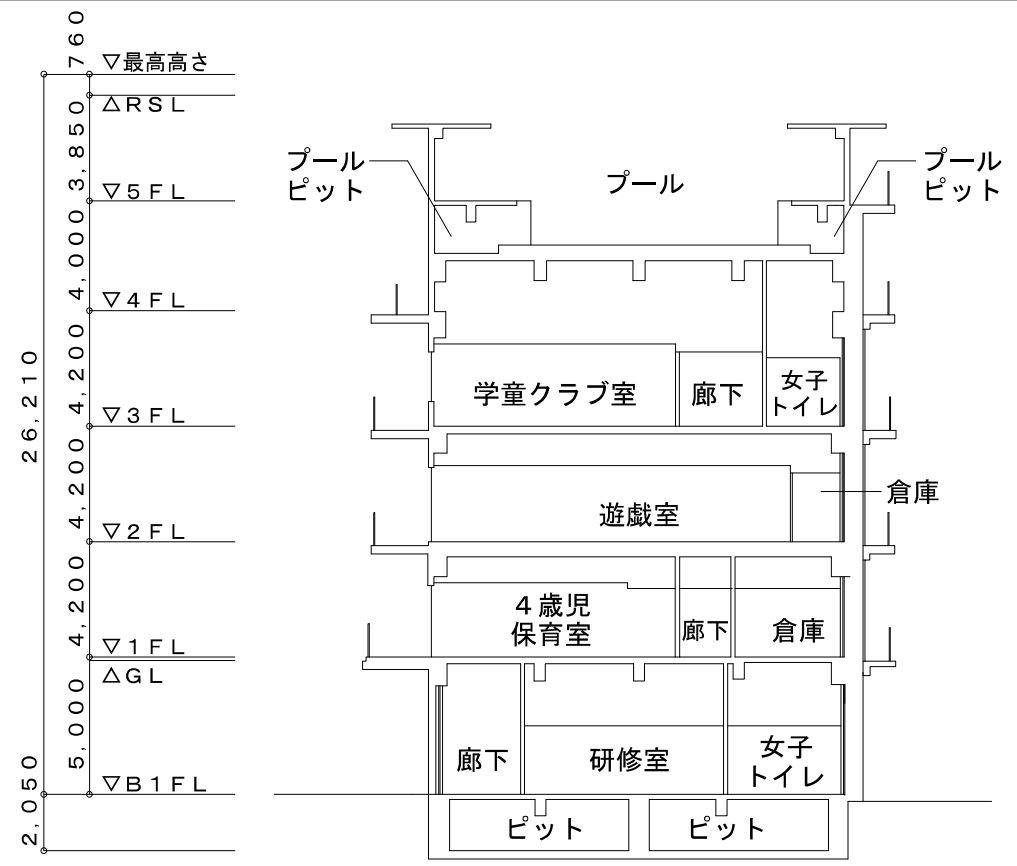


A-A' 断面図

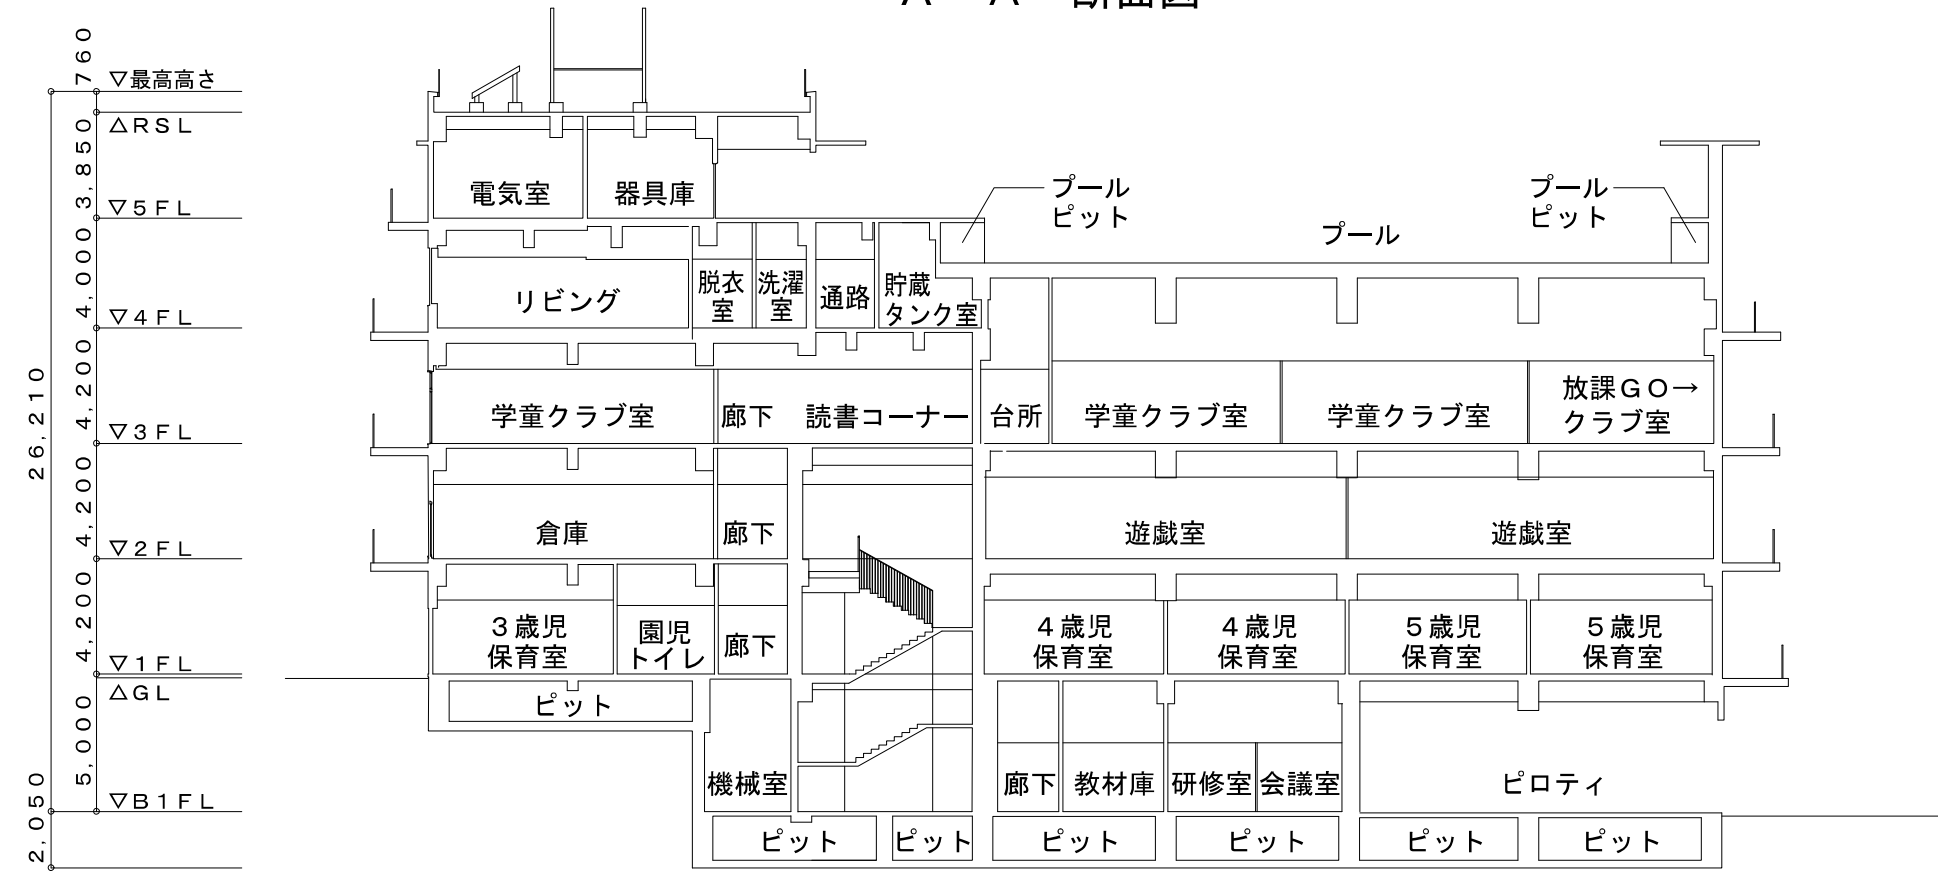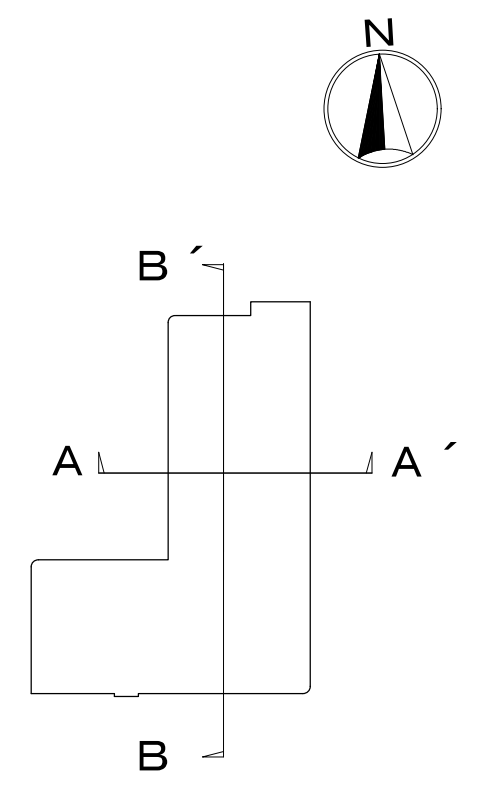


B-B' 断面図




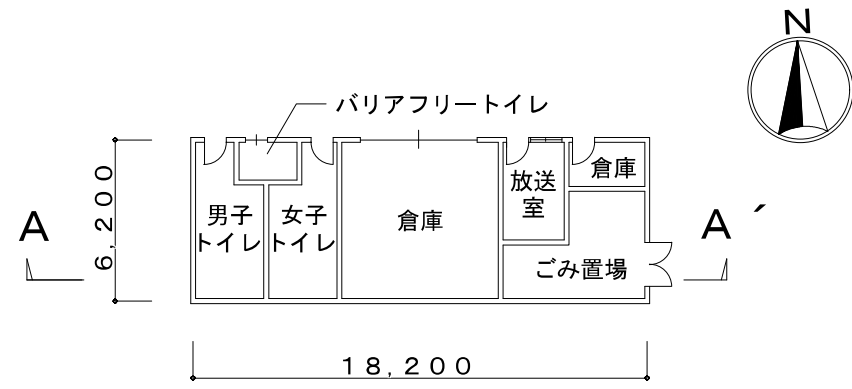

1階平面図

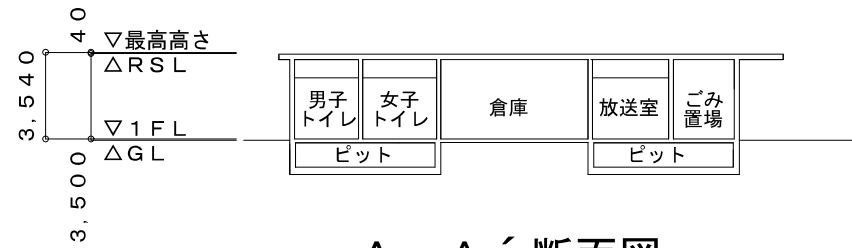


A-A'断面図

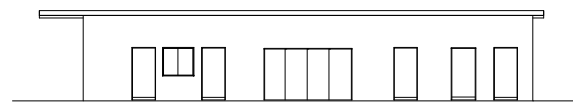


北側立面図


屋外倉庫 縮尺1/300

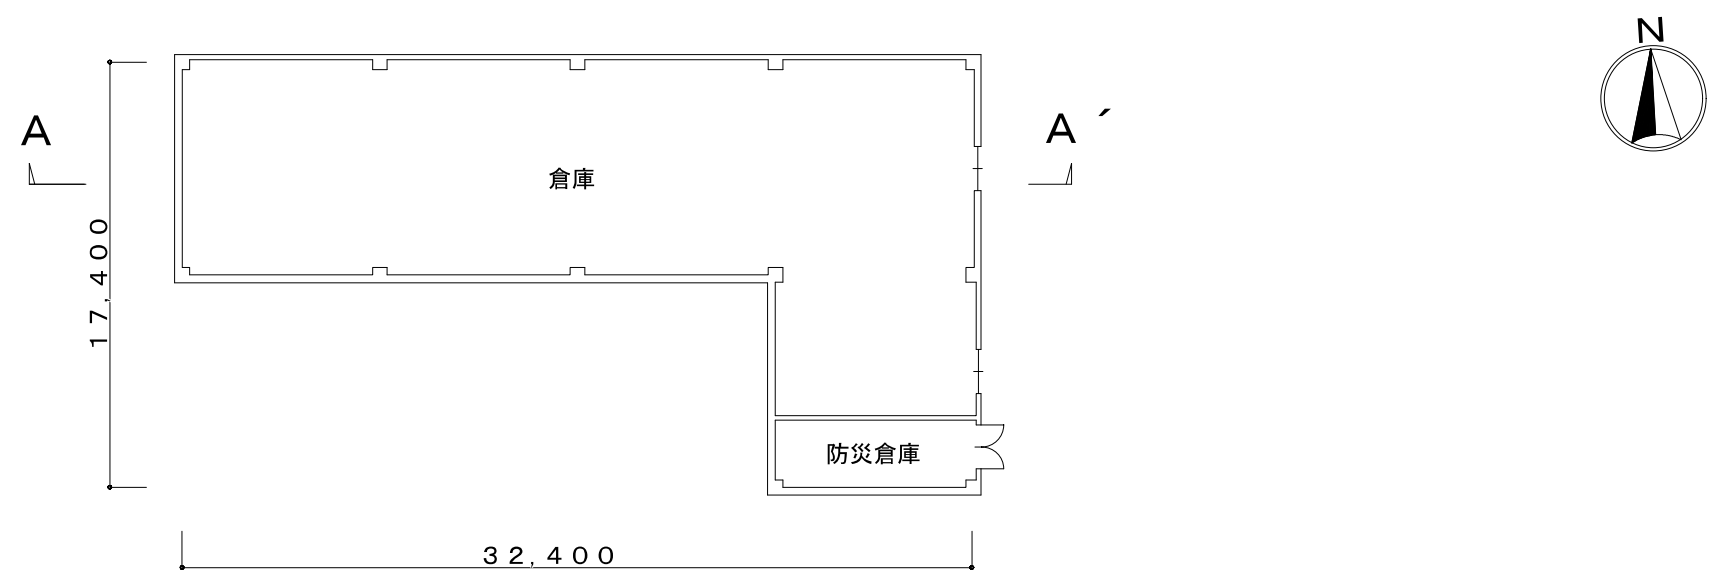

地下1階平面図

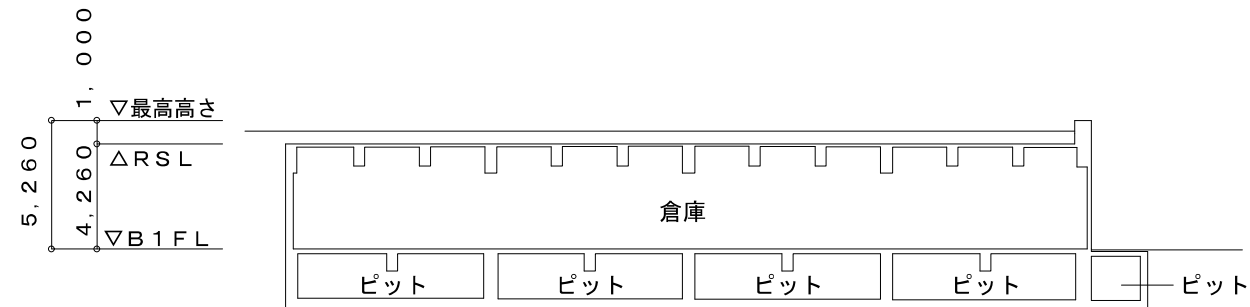


A-A'断面図

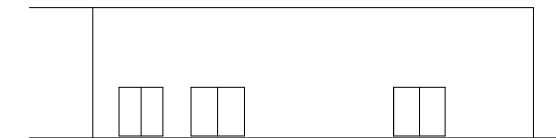


東側立面図

地下倉庫 縮尺1/300


連絡通路及びアプローチひさし 縮尺1/300

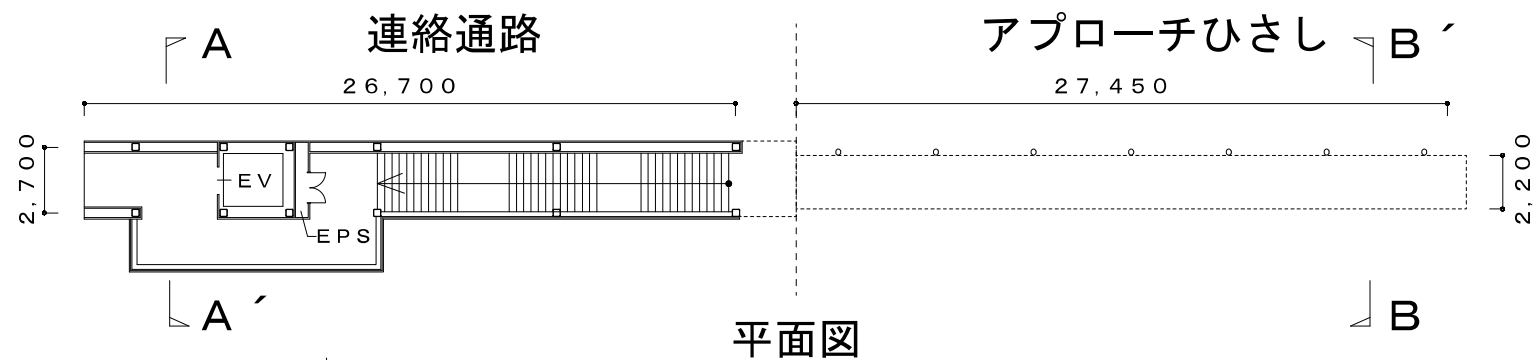


平面図

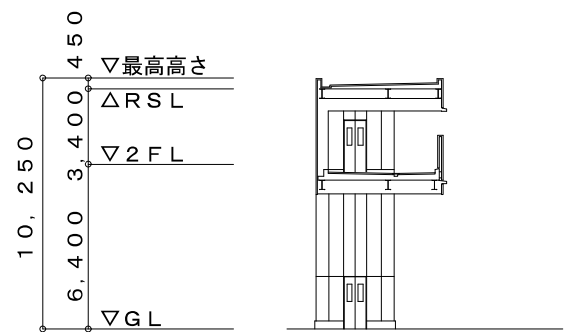

A-A'断面図

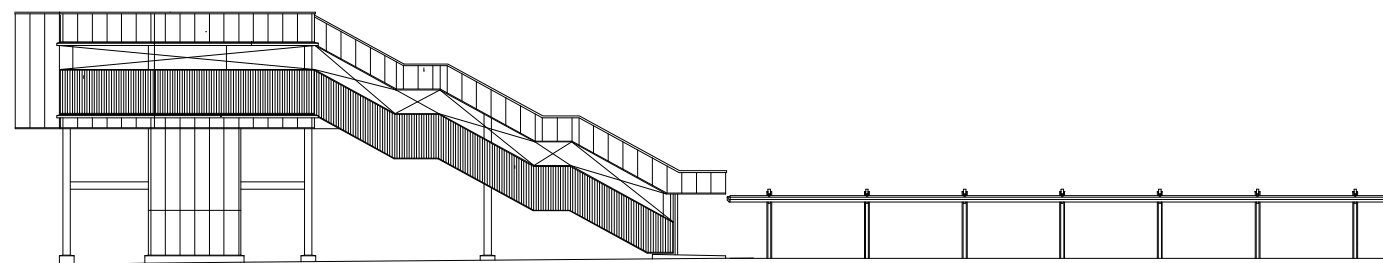

東側立面図

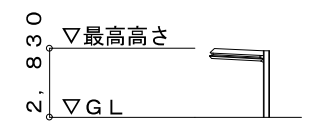

B-B'断面図