

議案第十八号

工事請負契約の承認について

右の議案を提出する。

令和五年二月十三日

提出者 港区長 武井雅昭

工事請負契約の承認について

左記の工事請負契約の承認を求める。

記

- 一 工事の名称 南麻布一丁目道路擁壁改修工事
- 二 工事の規模 擁壁延長 百十一・〇メートル
擁壁の高さ 八・九メートル
- 三 契約の方法 制限を付した一般競争入札による契約
- 四 契約金額 一億六千七百七十万円
- 五 契約締結日 契約承認の日
- 六 工期 契約締結の日の翌日から令和六年一月十二日まで

七 契約の相手方 東京都江戸川区西篠崎二丁目二十四番十一号

株式会社大達土木

代表取締役

藤 井 正 裕

(説明)

港区議会の議決に付すべき契約及び財産の取得又は処分に関する条例（昭和三十九年港区条例第八号）第二条の規定に基づき、本案を提出いたします。

参 考 資 料

工事名称 南麻布一丁目道路擁壁改修工事

工事場所 港区南麻布一丁目24番先
(特別区道第457号線)


工事規模 擁壁延長 111.0m
擁壁の高さ 8.9m

案内図



縮尺 1/2,500



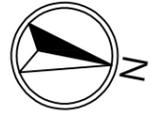


平面図 縮尺1/300


特別区道第457号線

私有地


正面図 縮尺1/300

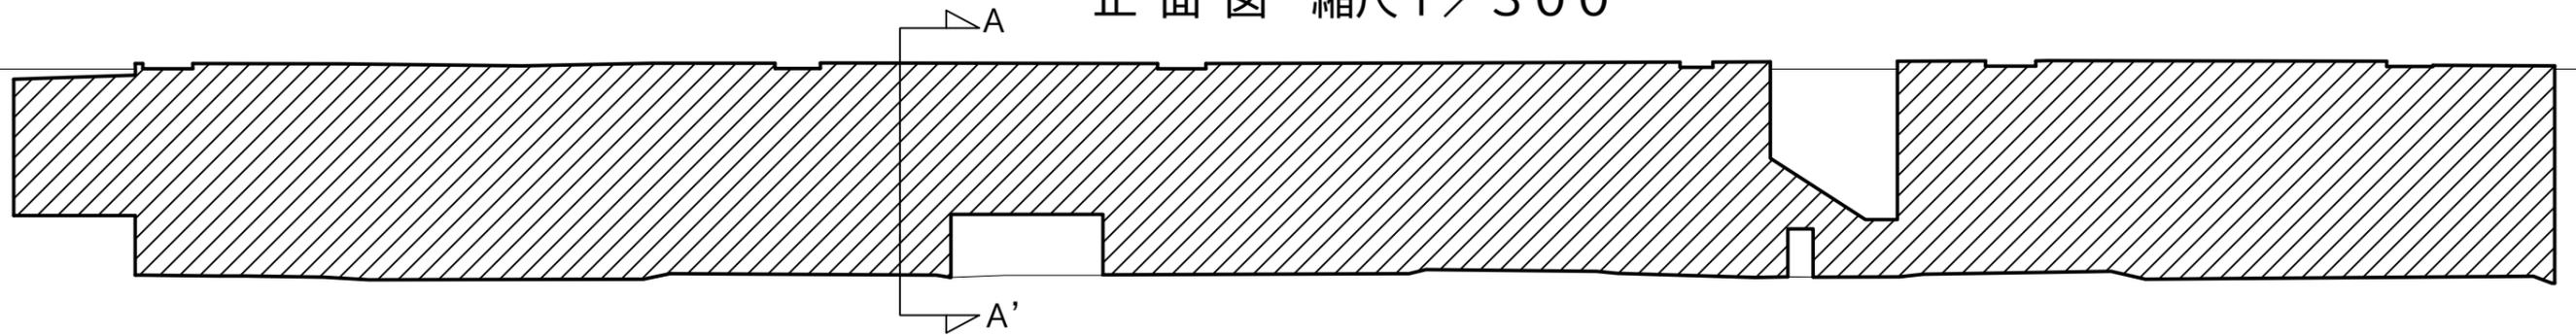

A-A' 断面図 縮尺1/100

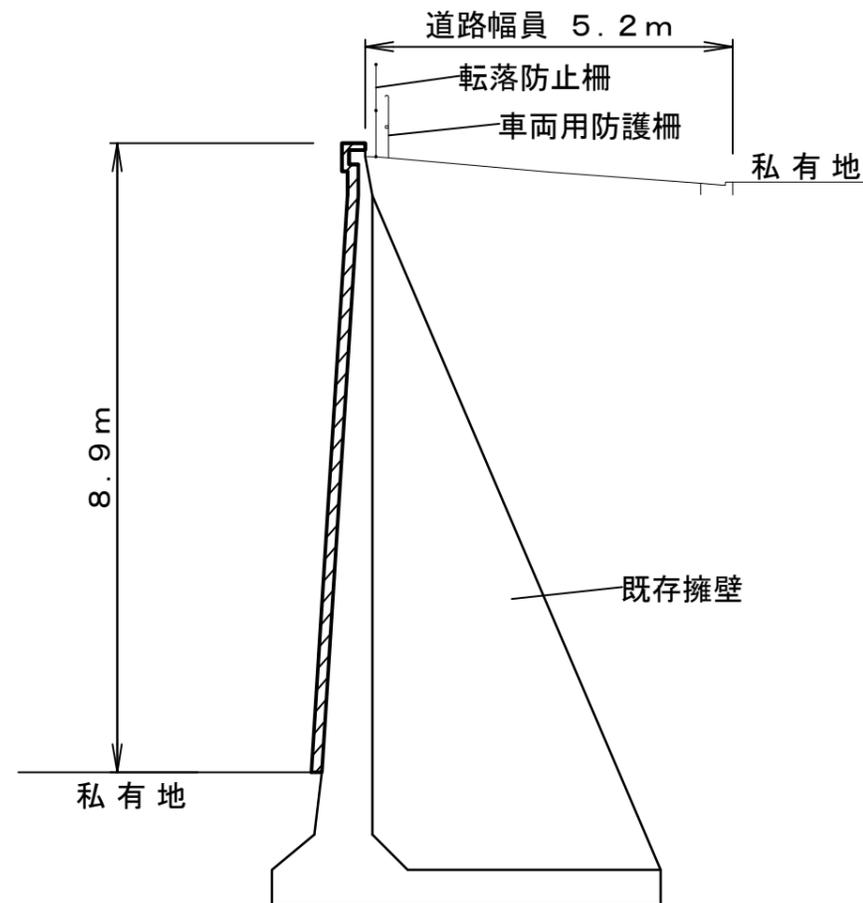

凡例

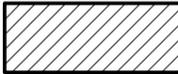	擁壁改修部
---	-------