

議案第四十九号

工事請負契約の承認について

右の議案を提出する。

令和五年六月二十一日

提出者 港区長 武井雅昭

工事請負契約の承認について

左記の工事請負契約の承認を求める。

記

- |   |       |  |
|---|-------|--|
| 一 | 工事の名称 | 浦島橋改修工事  |
| 二 | 工事の規模 | 橋りよう延長五十七メートル<br>車道橋塗装面積一、三五〇平方メートル<br>歩道橋塗装面積一、〇三九平方メートル<br>補修工一式 |
| 三 | 契約の方法 | 制限を付した一般競争入札による契約  |
| 四 | 契約金額  | 五億九千四百万円   |

五 契約締結日 契約承認の日

六 工 期 契約締結の日の翌日から令和七年十一月二十八日まで

七 契約の相手方 東京都港区高輪三丁目十九番二十三号

徳倉建設株式会社東京支店

執行役員支店長

三ツ井 達 也


(説明)

港区議会の議決に付すべき契約及び財産の取得又は処分に関する条例（昭和三十九年港区条例第八号）第二条の規定に基づき、本案を提出いたします。




# 車道橋 補修図


## 側面図 (A-A'断面) 縮尺 1/300

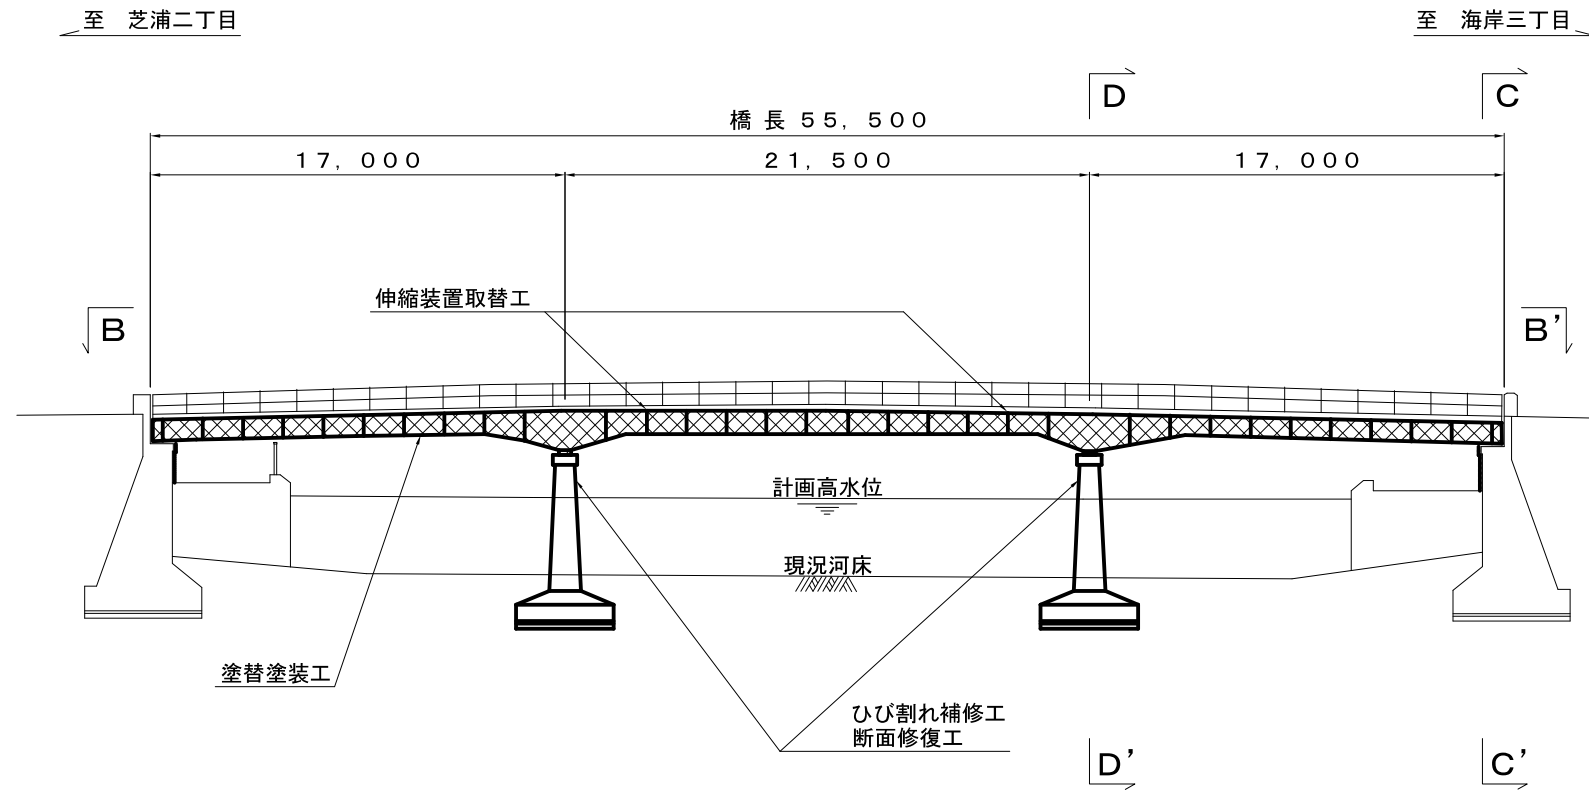


## 断面図 (C-C'断面) 縮尺 1/80

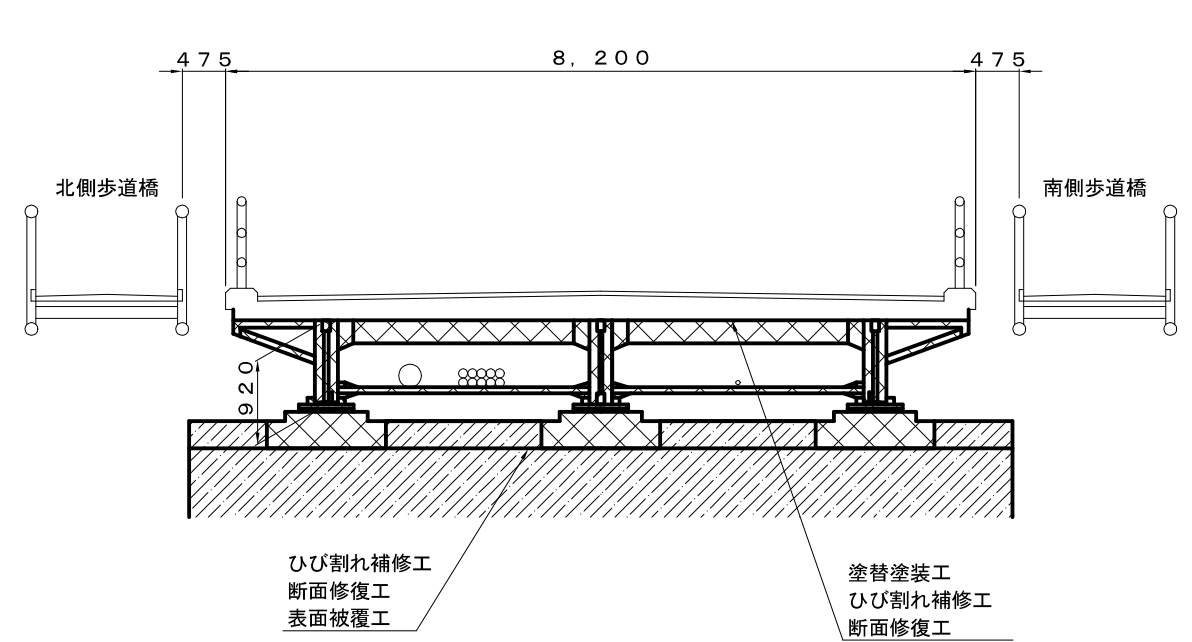

## 断面図 (D-D'断面) 縮尺 1/80

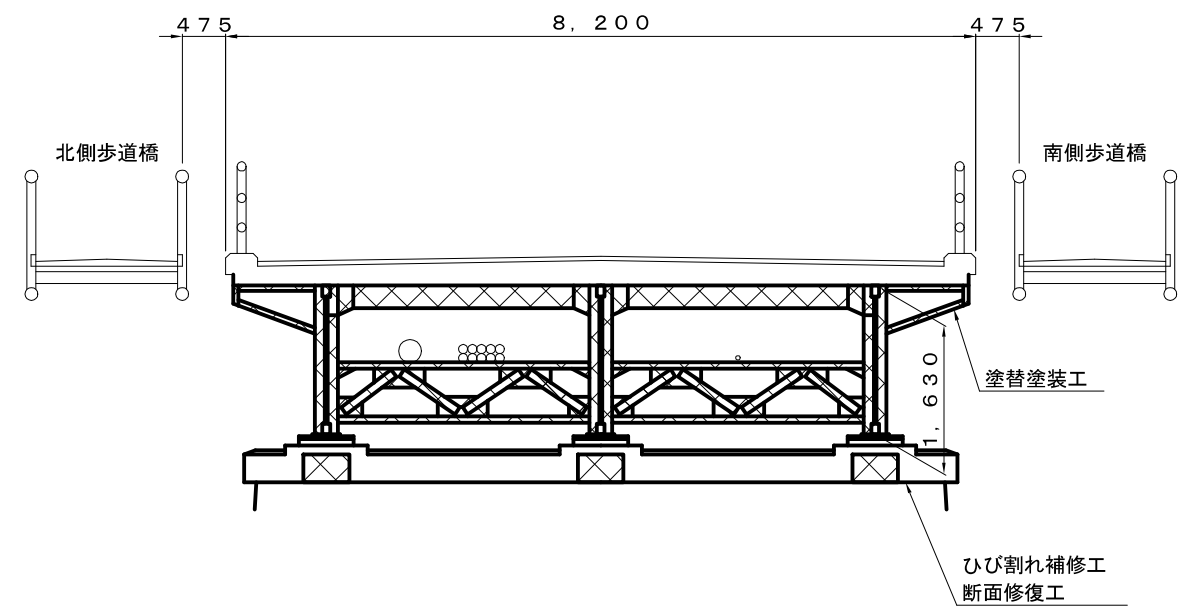

## 平面図 (B-B'断面) 縮尺 1/300

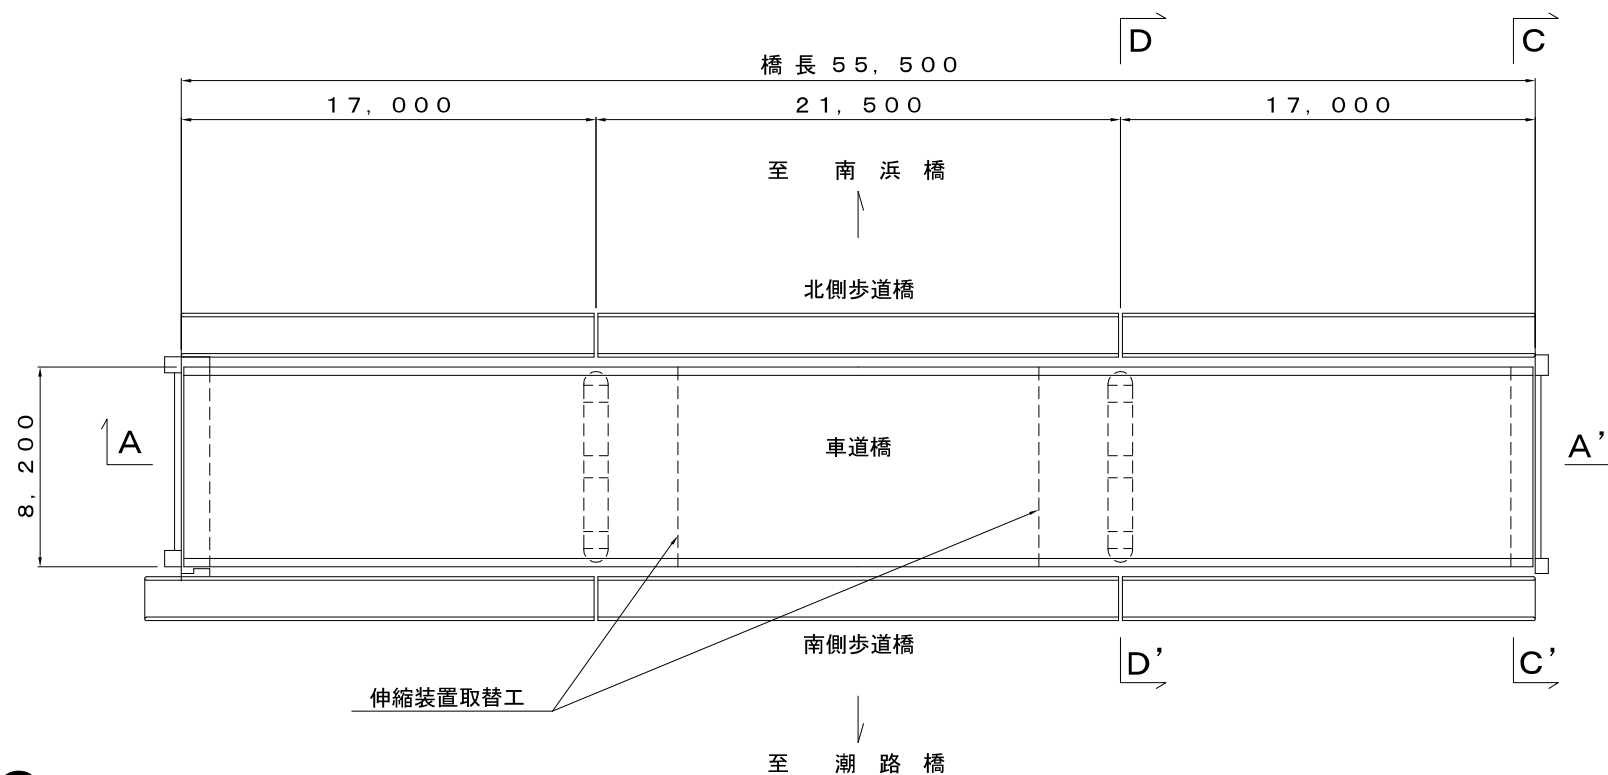


### 凡例


- 表面被覆工範囲
- 塗替塗装工範囲

# 北側歩道橋 補修図


## 側面図 (A-A'断面) 縮尺 1/300

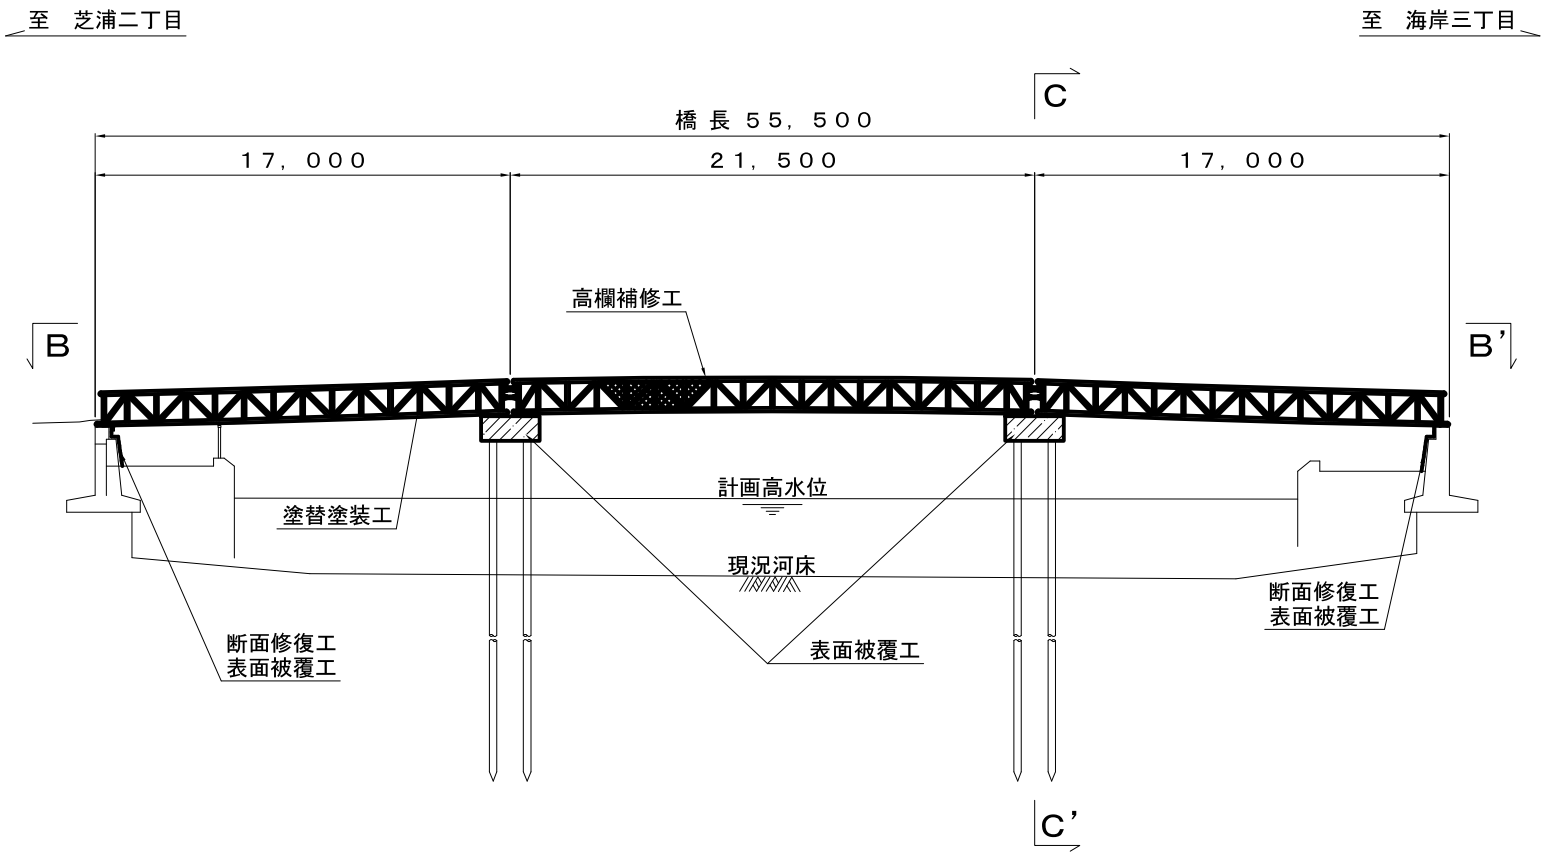

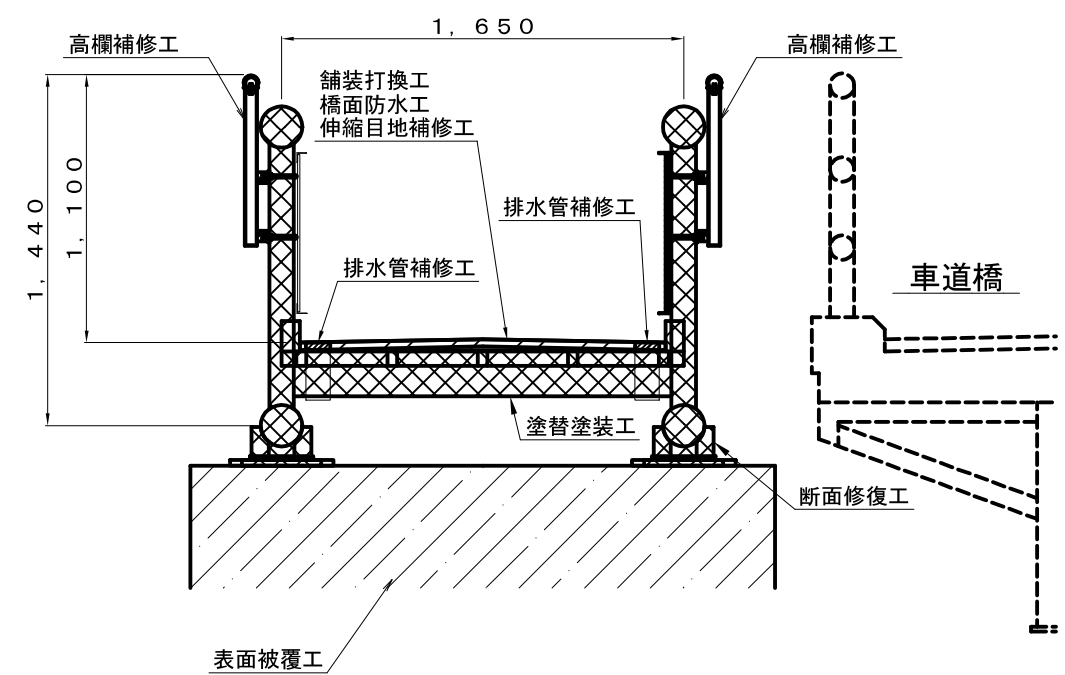


## 断面図 (C-C'断面) 縮尺 1/300

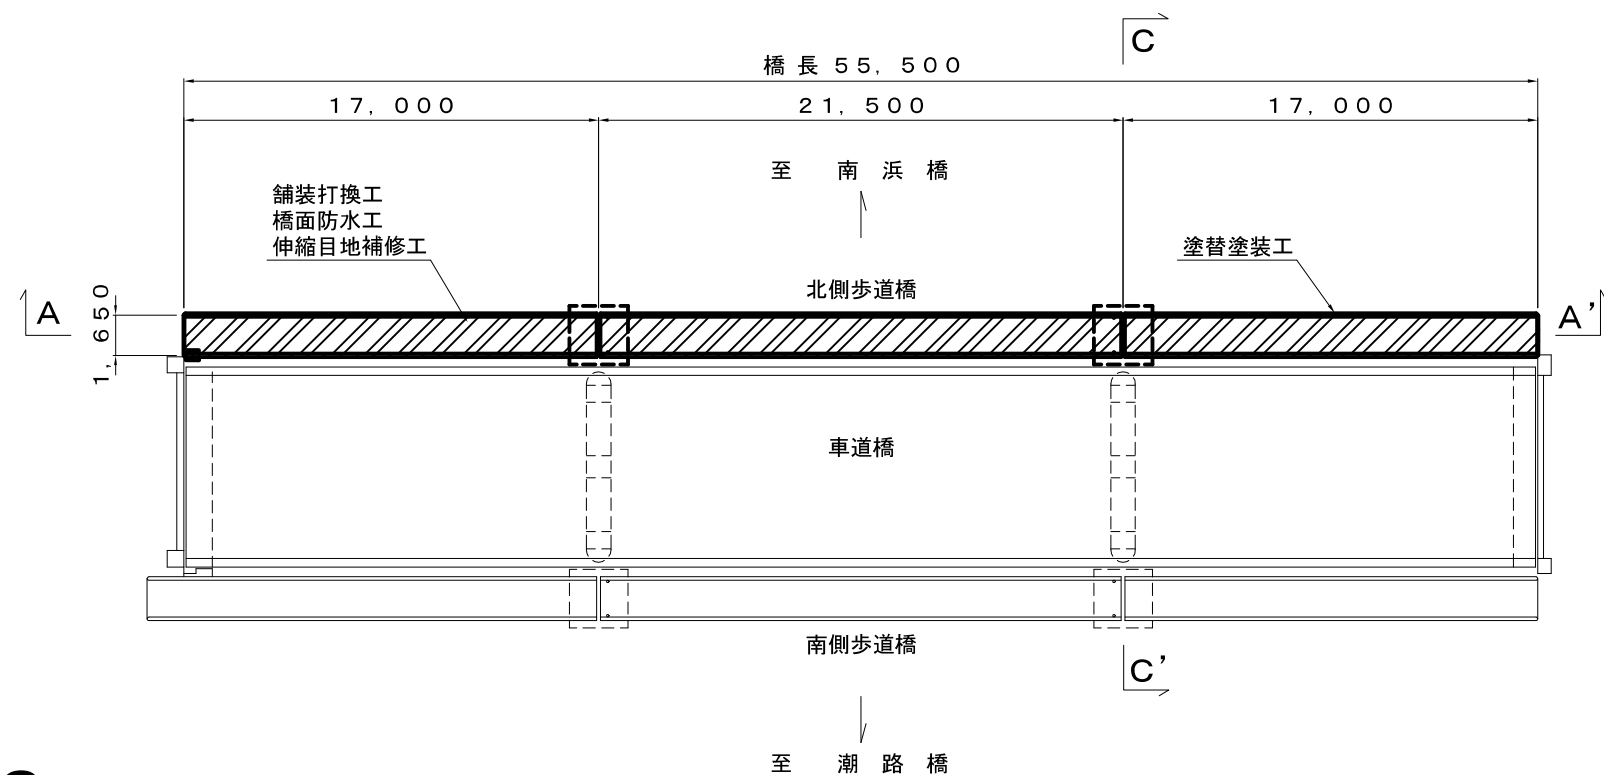

## 平面図 (B-B'断面) 縮尺 1/300




### 凡例

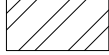
-  表面被覆工範囲
-  塗替塗装工範囲
-  舗装打換工範囲

# 南側歩道橋 補修図


側面図 (A-A'断面) 縮尺 1/300

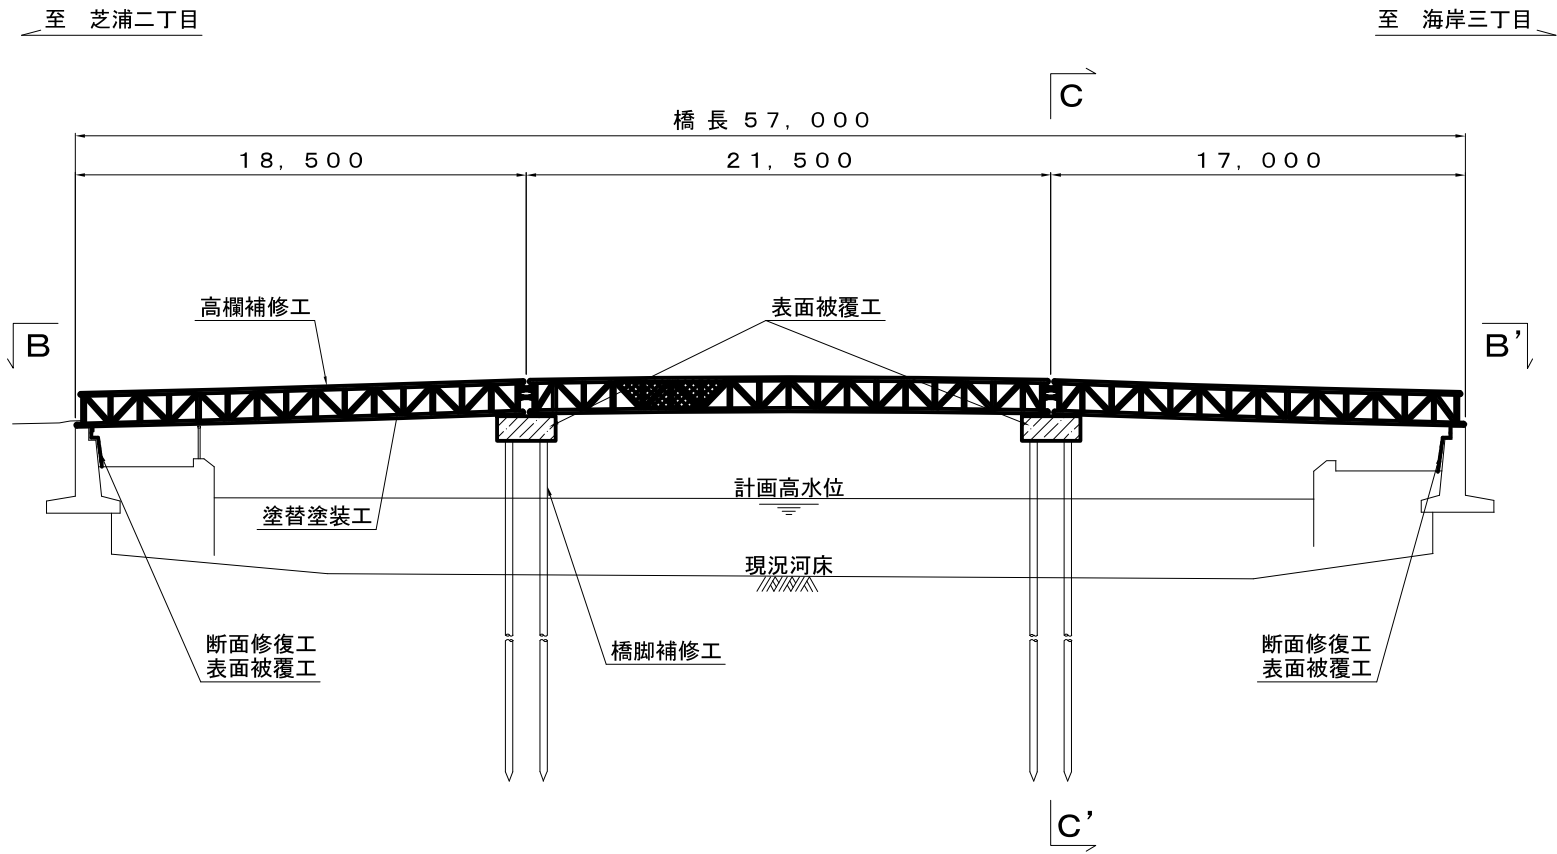


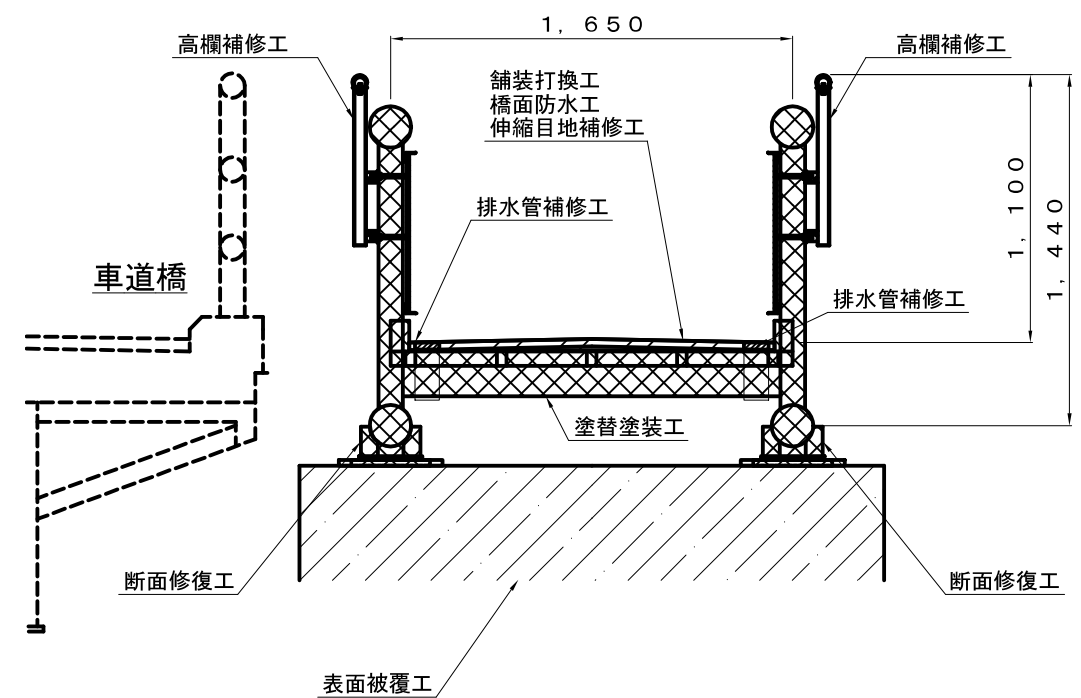

断面図 (C-C'断面) 縮尺 1/300

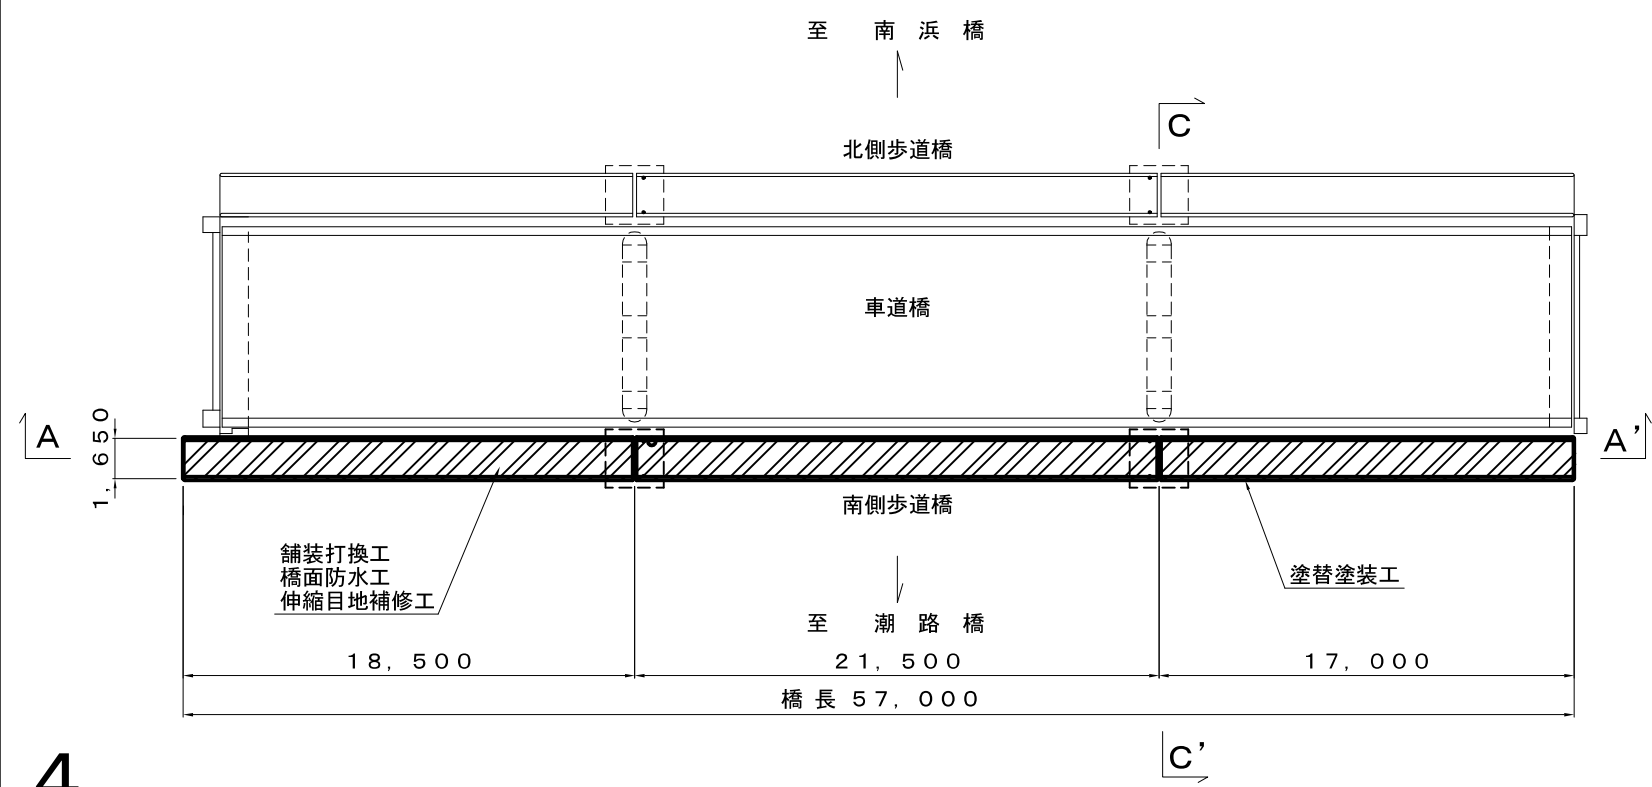

平面図 (B-B'断面) 縮尺 1/300

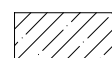

- 凡例
-  表面被覆工範囲
  -  塗替塗装工範囲
  -  舗装打換工範囲