

議案第四十四号

工事請負契約の承認について

右の議案を提出する。

令和六年七月十六日

提出者 港区長 清 家 愛

工事請負契約の承認について

左記の工事請負契約の承認を求める。

記

- 一 工事の名称 港区立三田いきいきプラザ等機械設備改修工事
- 二 工事の規模 空気調和設備、給排水衛生設備、ガス設備及び消火設備の改修
- 三 契約の方法 制限を付した一般競争入札による契約
- 四 契約金額 一億六千八百五十二万円
- 五 契約締結日 契約承認の日
- 六 工期 契約締結の日の翌日から令和七年十二月十二日まで
- 七 契約の相手方 東京都港区新橋二丁目十六番一号ニュー新橋ビル五一五号室

酒井工業株式会社港営業所

所長

藤田英治

(説明)

港区議会の議決に付すべき契約及び財産の取得又は処分に関する条例(昭和三十九年港区条例第八号)第二条の規定に基づき、本案を提出いたします。

参考資料

港区立三田いきいきプラザ等機械設備改修工事


工事名称	港区立三田いきいきプラザ等機械設備改修工事
工事場所	港区芝四丁目1番17号
延べ面積	1,977.82㎡
構造	鉄筋コンクリート造
階数	地下1階／地上3階（塔屋1階）
備考	竣工年月 平成7年5月

工事概要

- 1 空気調和設備改修工事
- 2 給排水衛生設備改修工事
- 3 ガス設備改修工事
- 4 消火設備改修工事



案内図 縮尺 1 / 3,000

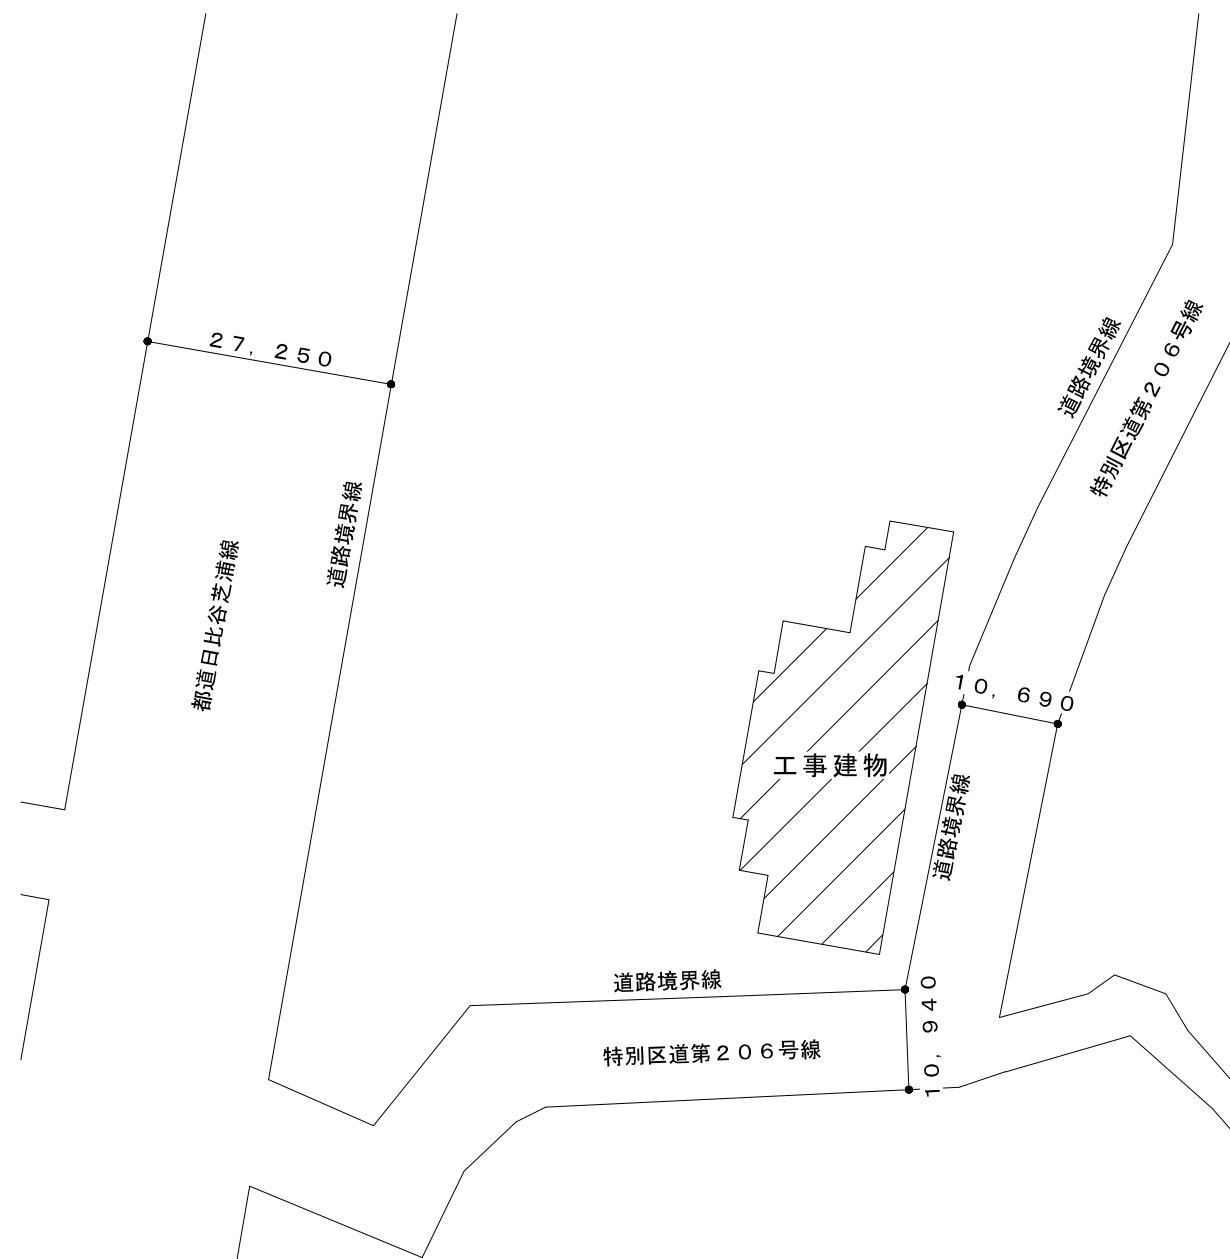

配置図 縮尺 1 / 800

