

議案第五十四号

工事請負契約の承認について

右の議案を提出する。

令和六年七月十六日

提出者 港区長 清 家 愛

工事請負契約の承認について

左記の工事請負契約の承認を求めらる。

記

- 一 工事の名称 港区立御田小学校新築工事
- 二 工事の規模 鉄骨造一部鉄骨鉄筋コンクリート造・鉄筋コンクリート造地下二階地上三階建延九、五七二・五八平方メートル
- 三 契約の方法 制限を付した一般競争入札による契約
- 四 契約金額 九十三億二千八百万円
- 五 契約締結日 契約承認の日
- 六 工期 契約締結の日の翌日から令和十年十一月十日まで

七 契約の相手方 東京都中央区京橋一丁目六番十一号

関東建設工業株式会社東京支店

支店長


小路泰樹

(説明)


港区議会の議決に付すべき契約及び財産の取得又は処分に関する条例（昭和三十九年港区条例第八号）第二条の規定に基づき、本案を提出いたします。

港区立御田小学校新築工事


工事名称		港区立御田小学校新築工事
工事場所		港区三田四丁目11番38号
敷地面積		5,869.51 m ²
建築面積		2,044.36 m ²
床面積	地下2階	2,105.47 m ²
	地下1階	1,593.30 m ²
	1階	1,981.10 m ²
	2階	1,886.76 m ²
	3階	1,887.60 m ²
	塔屋	118.35 m ²
	合計	9,572.58 m ²


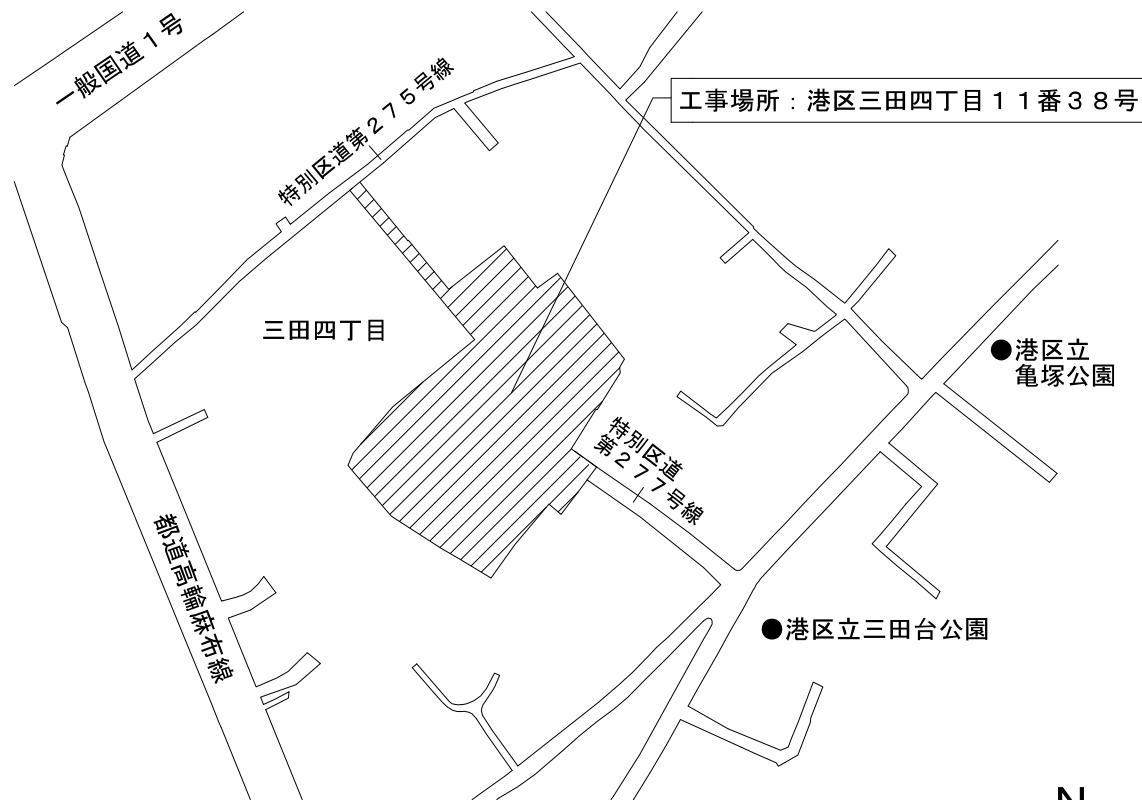




案内図 縮尺 1 / 2,500


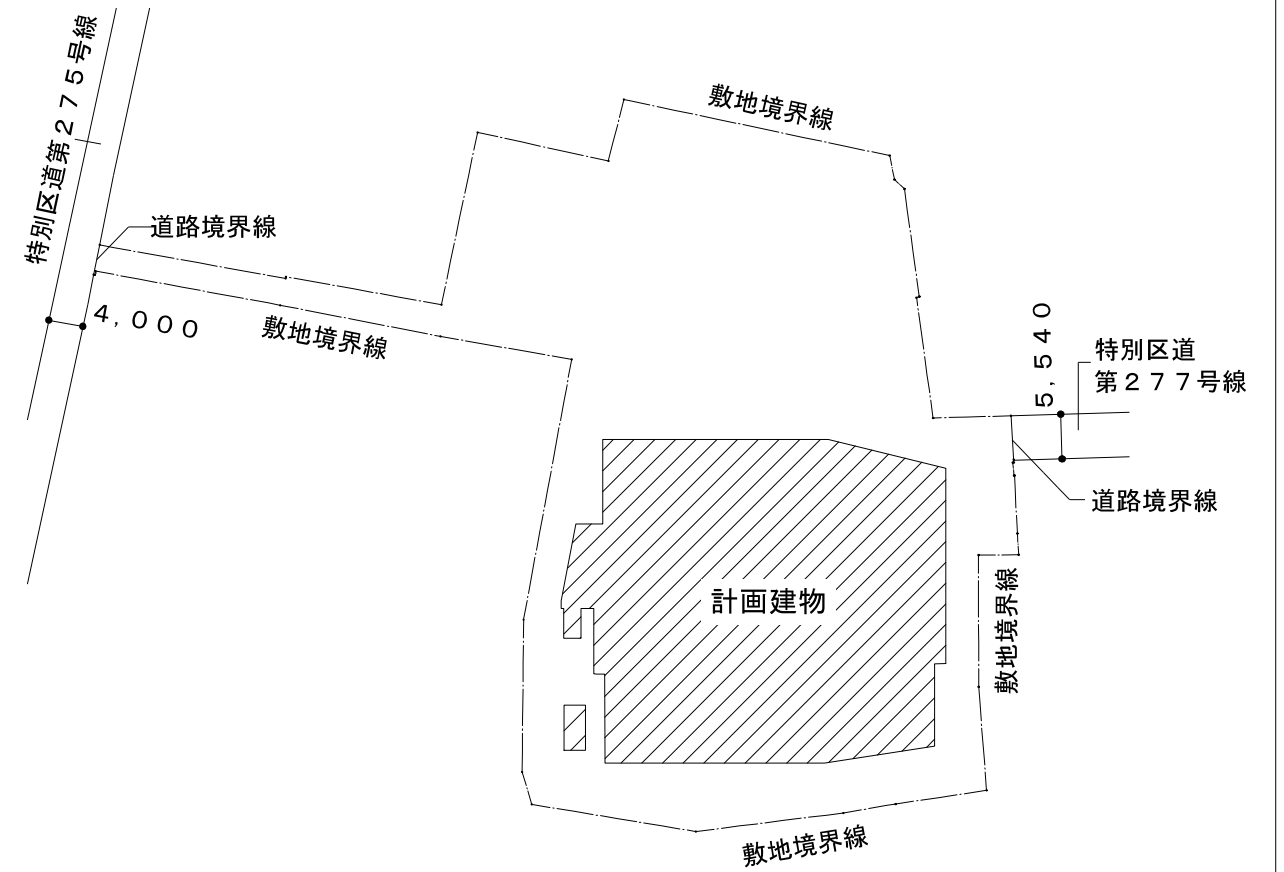



配置図 縮尺 1 / 1,000

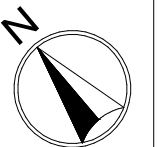

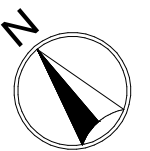
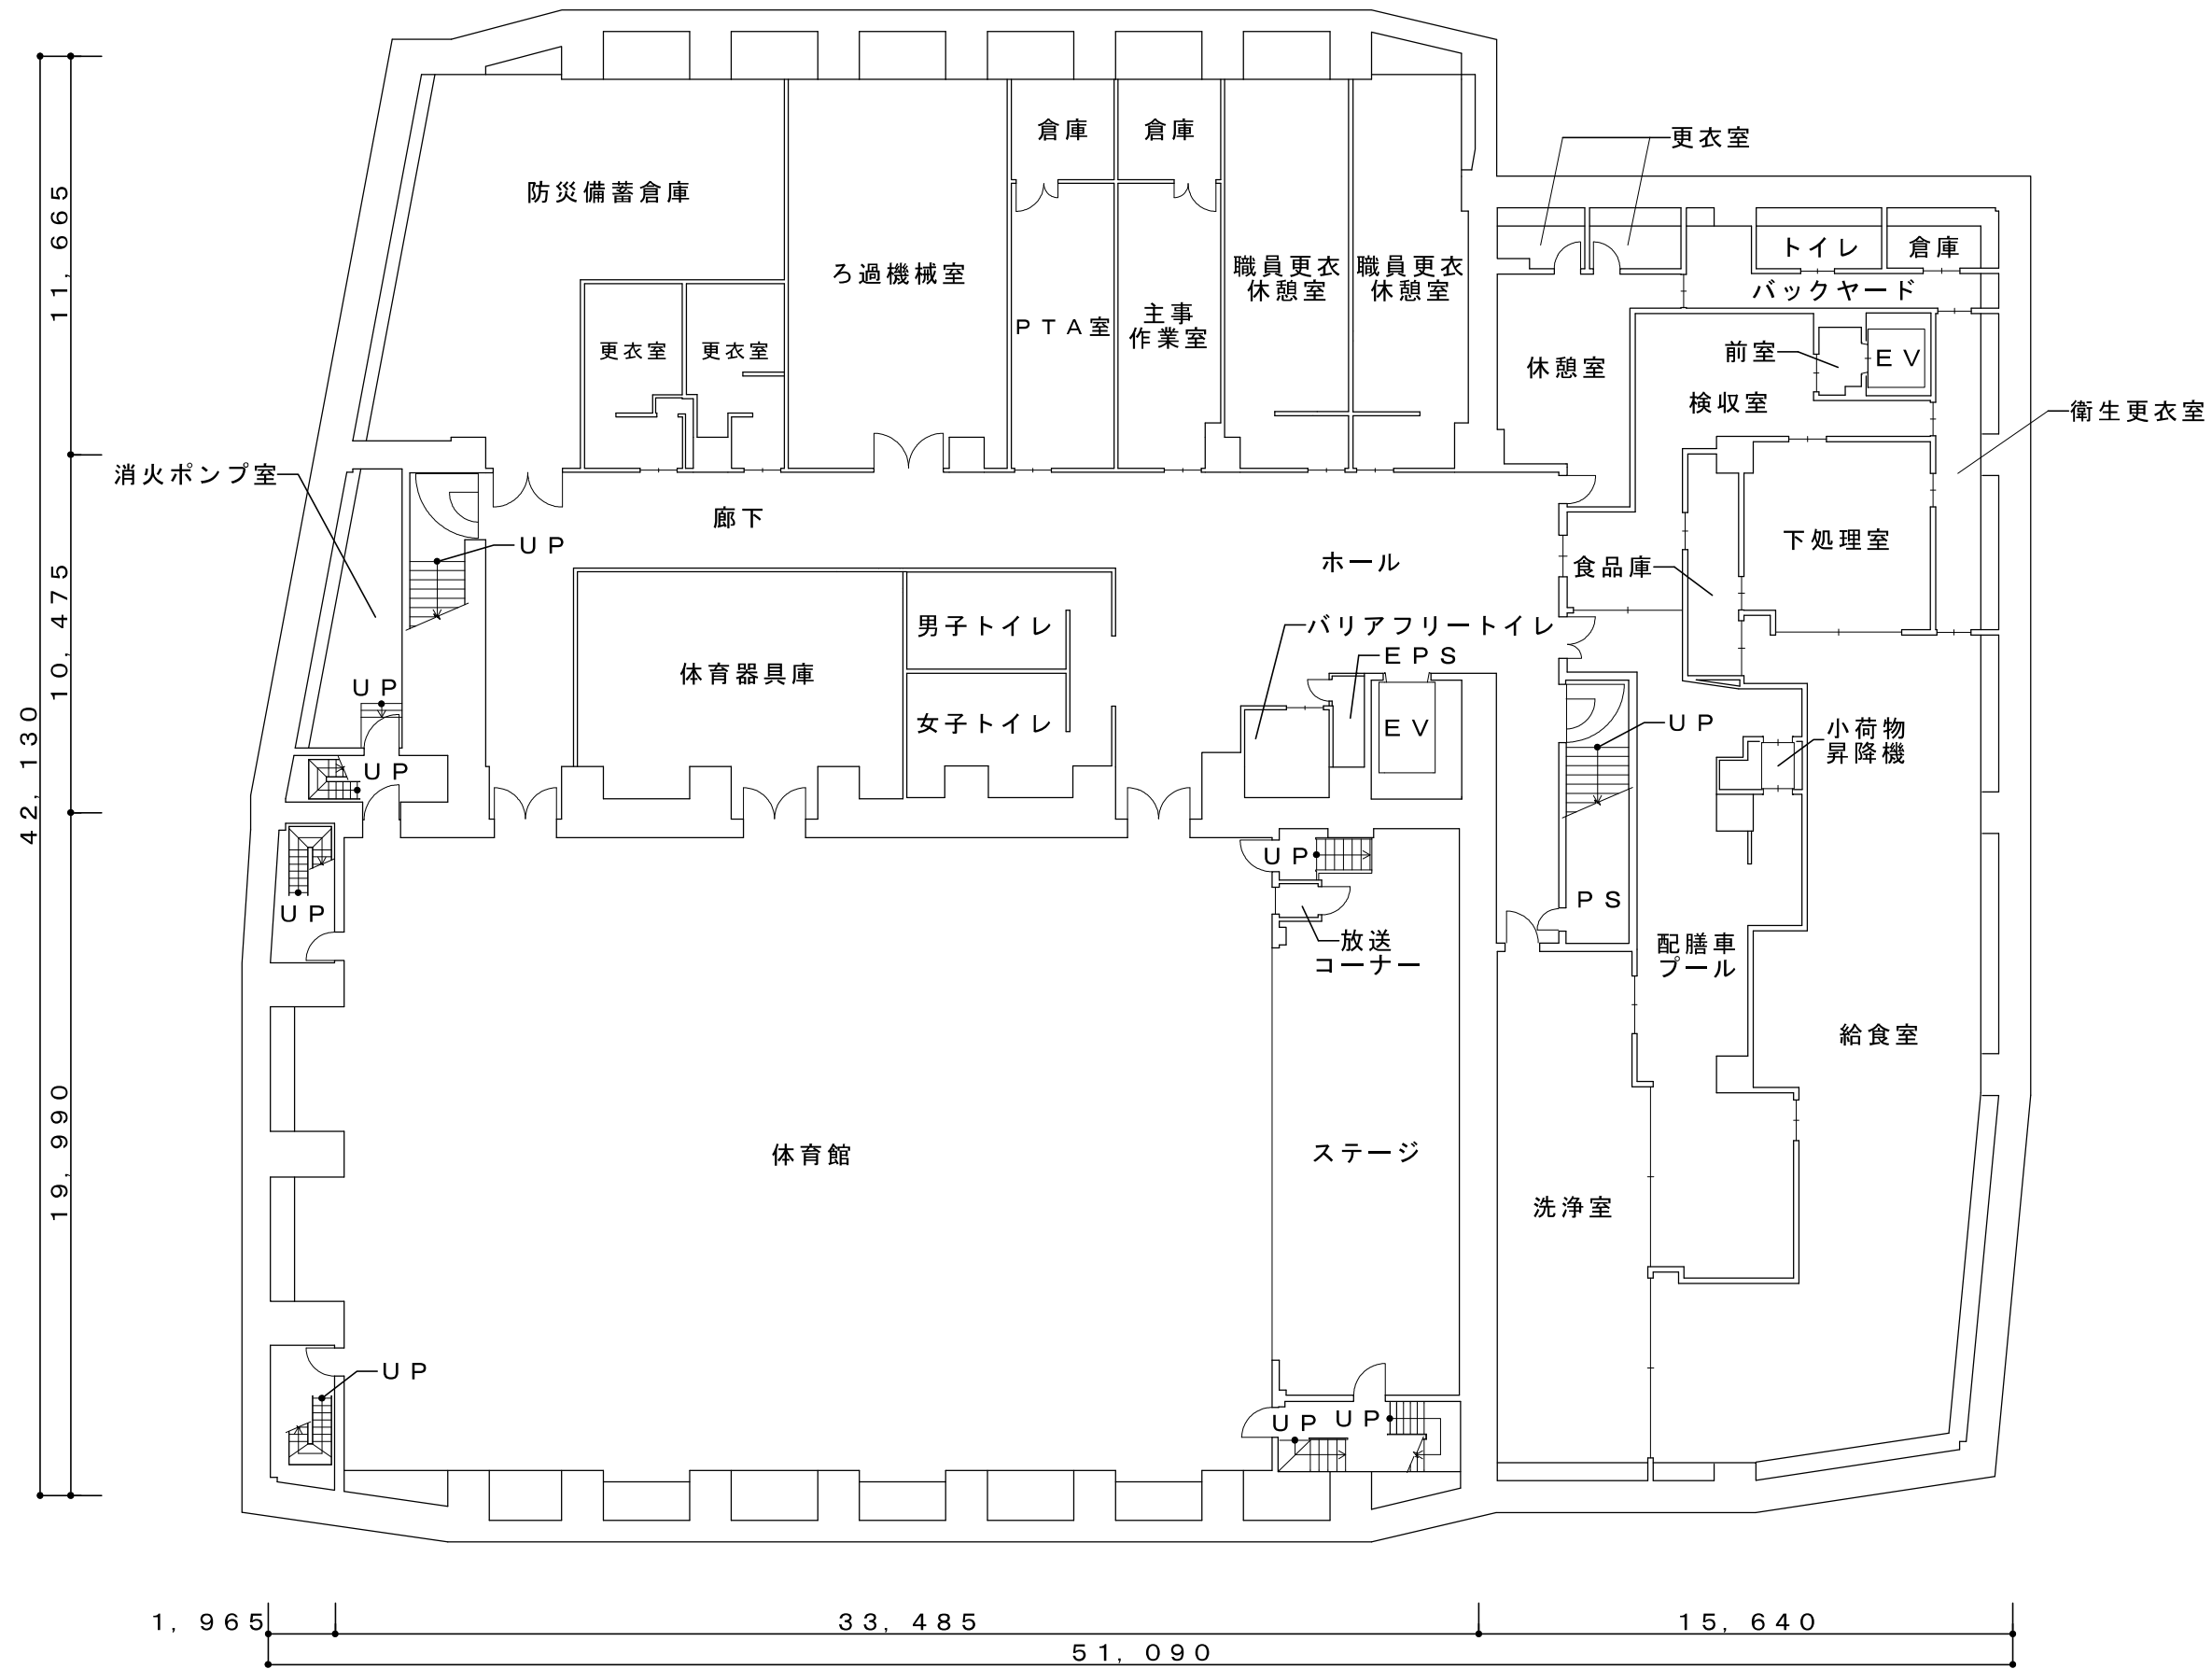


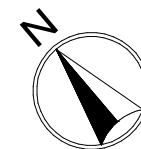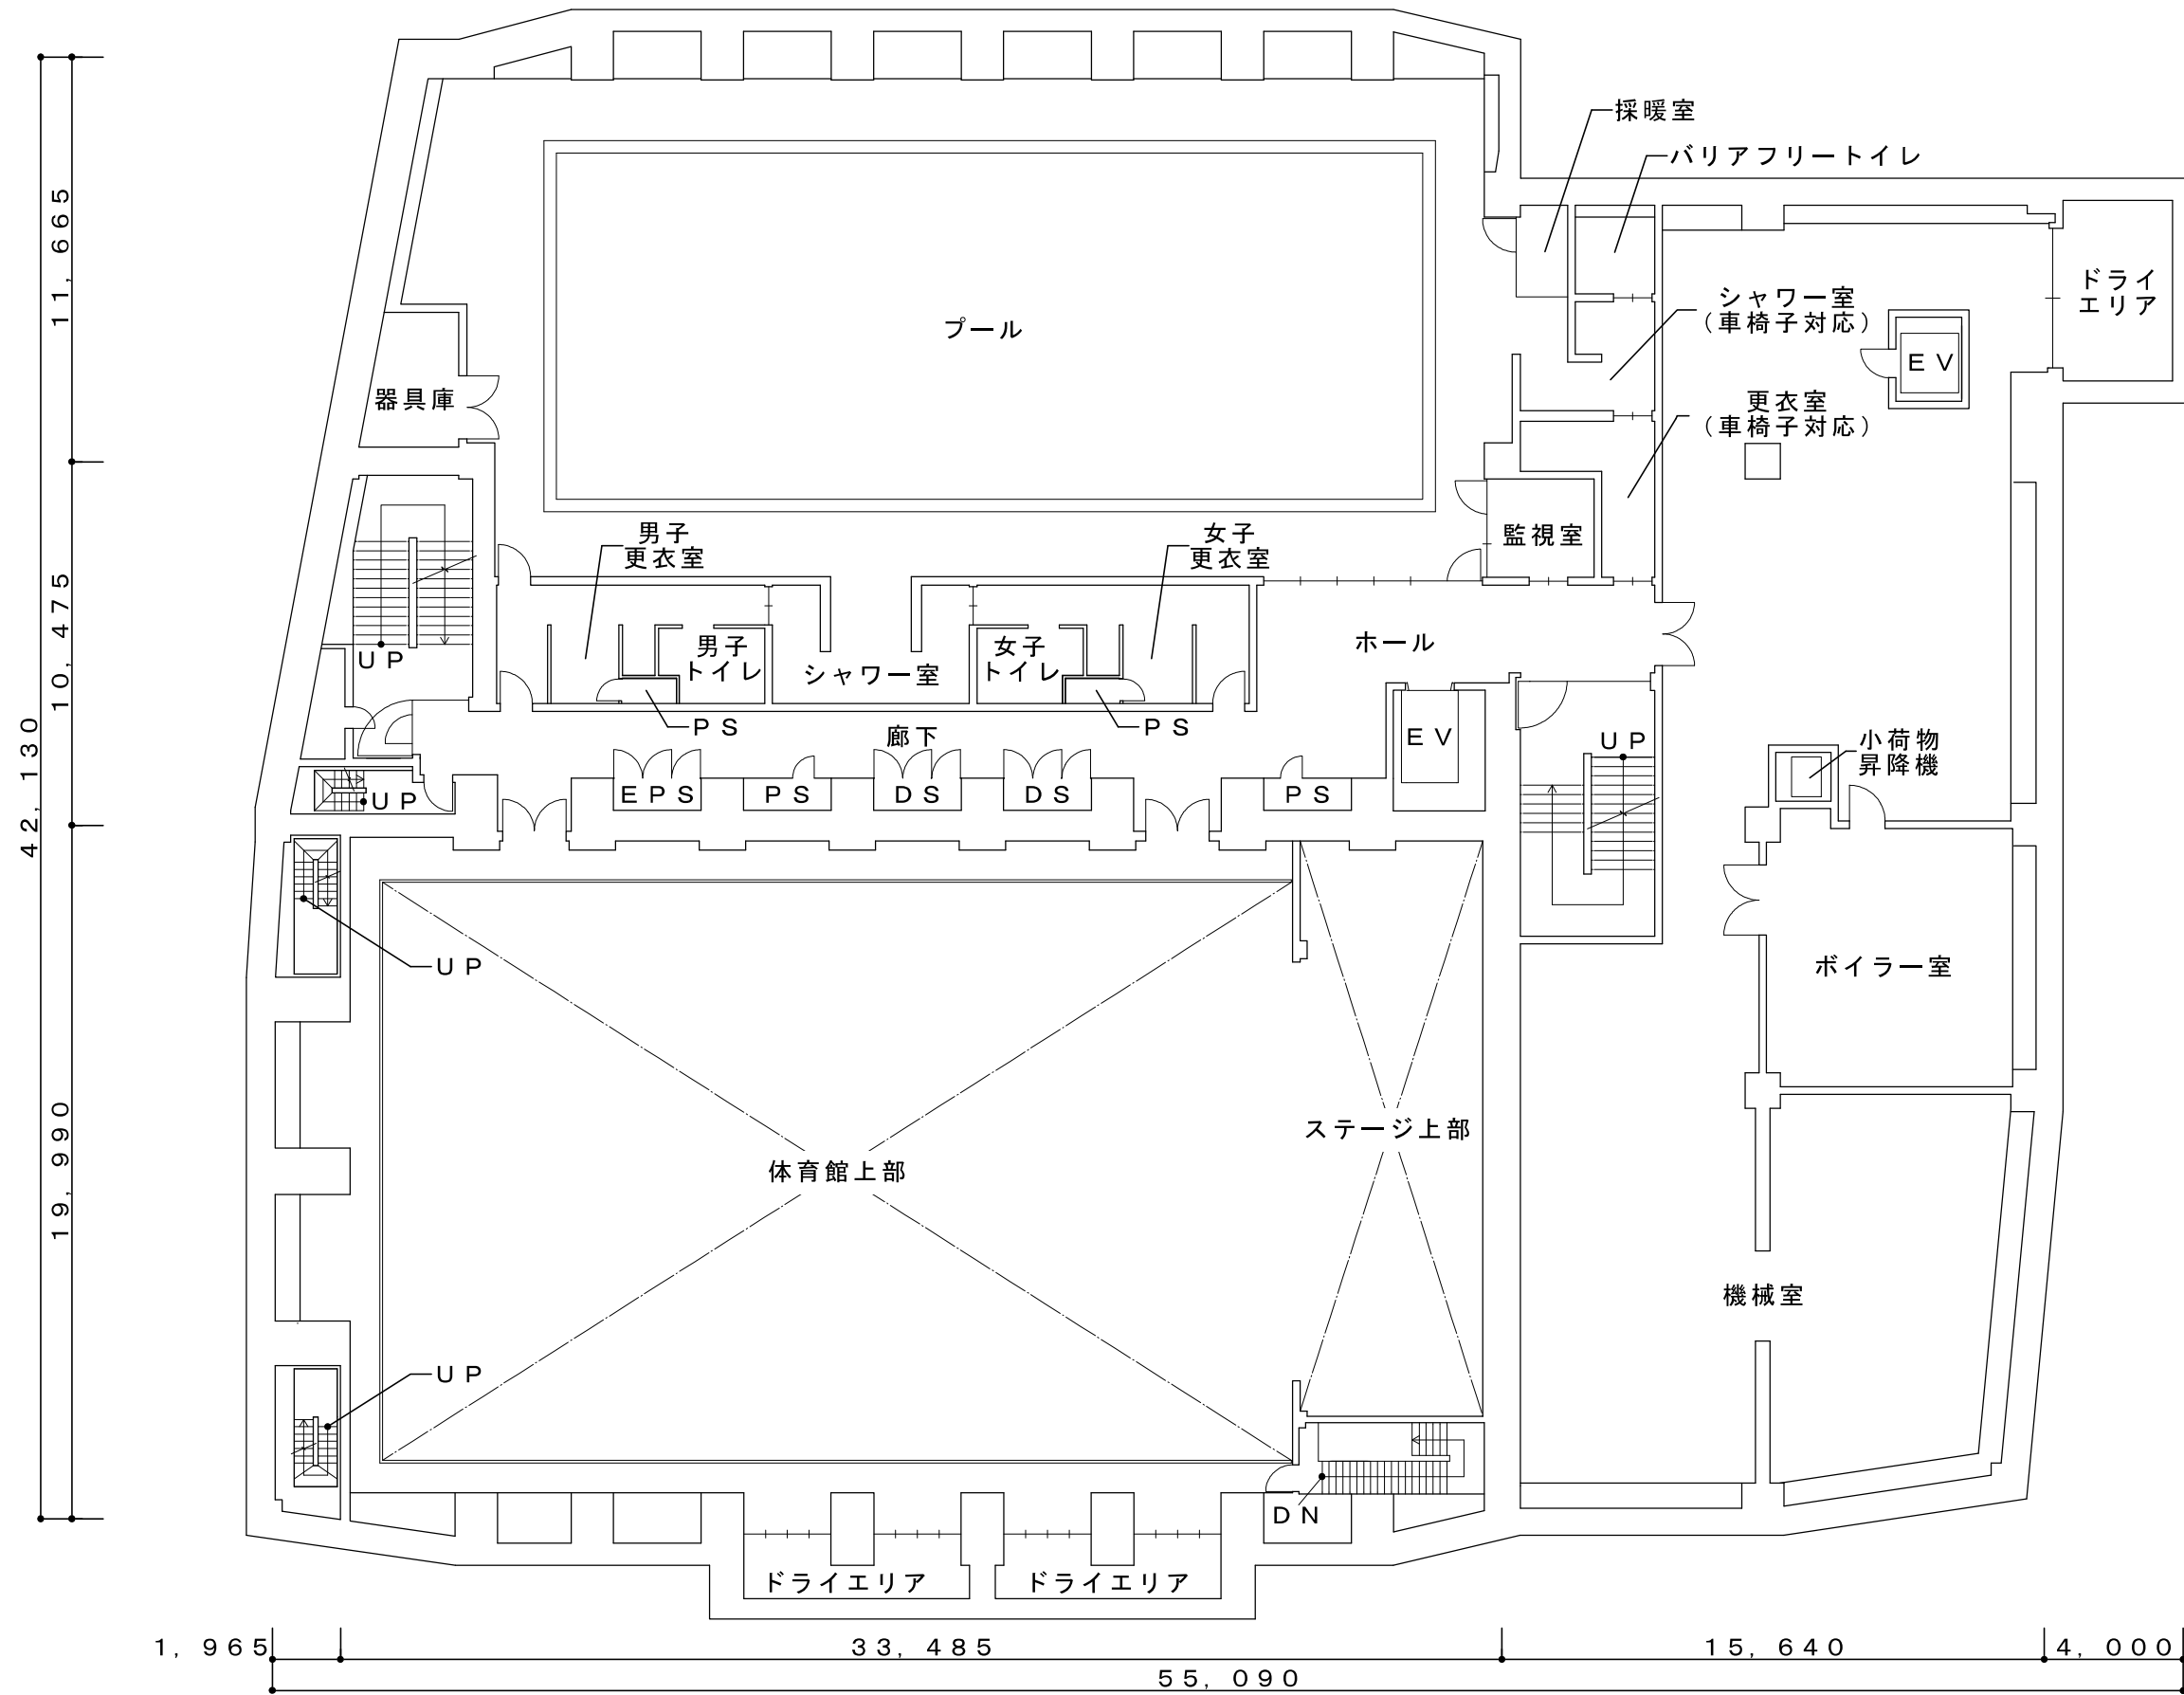

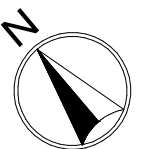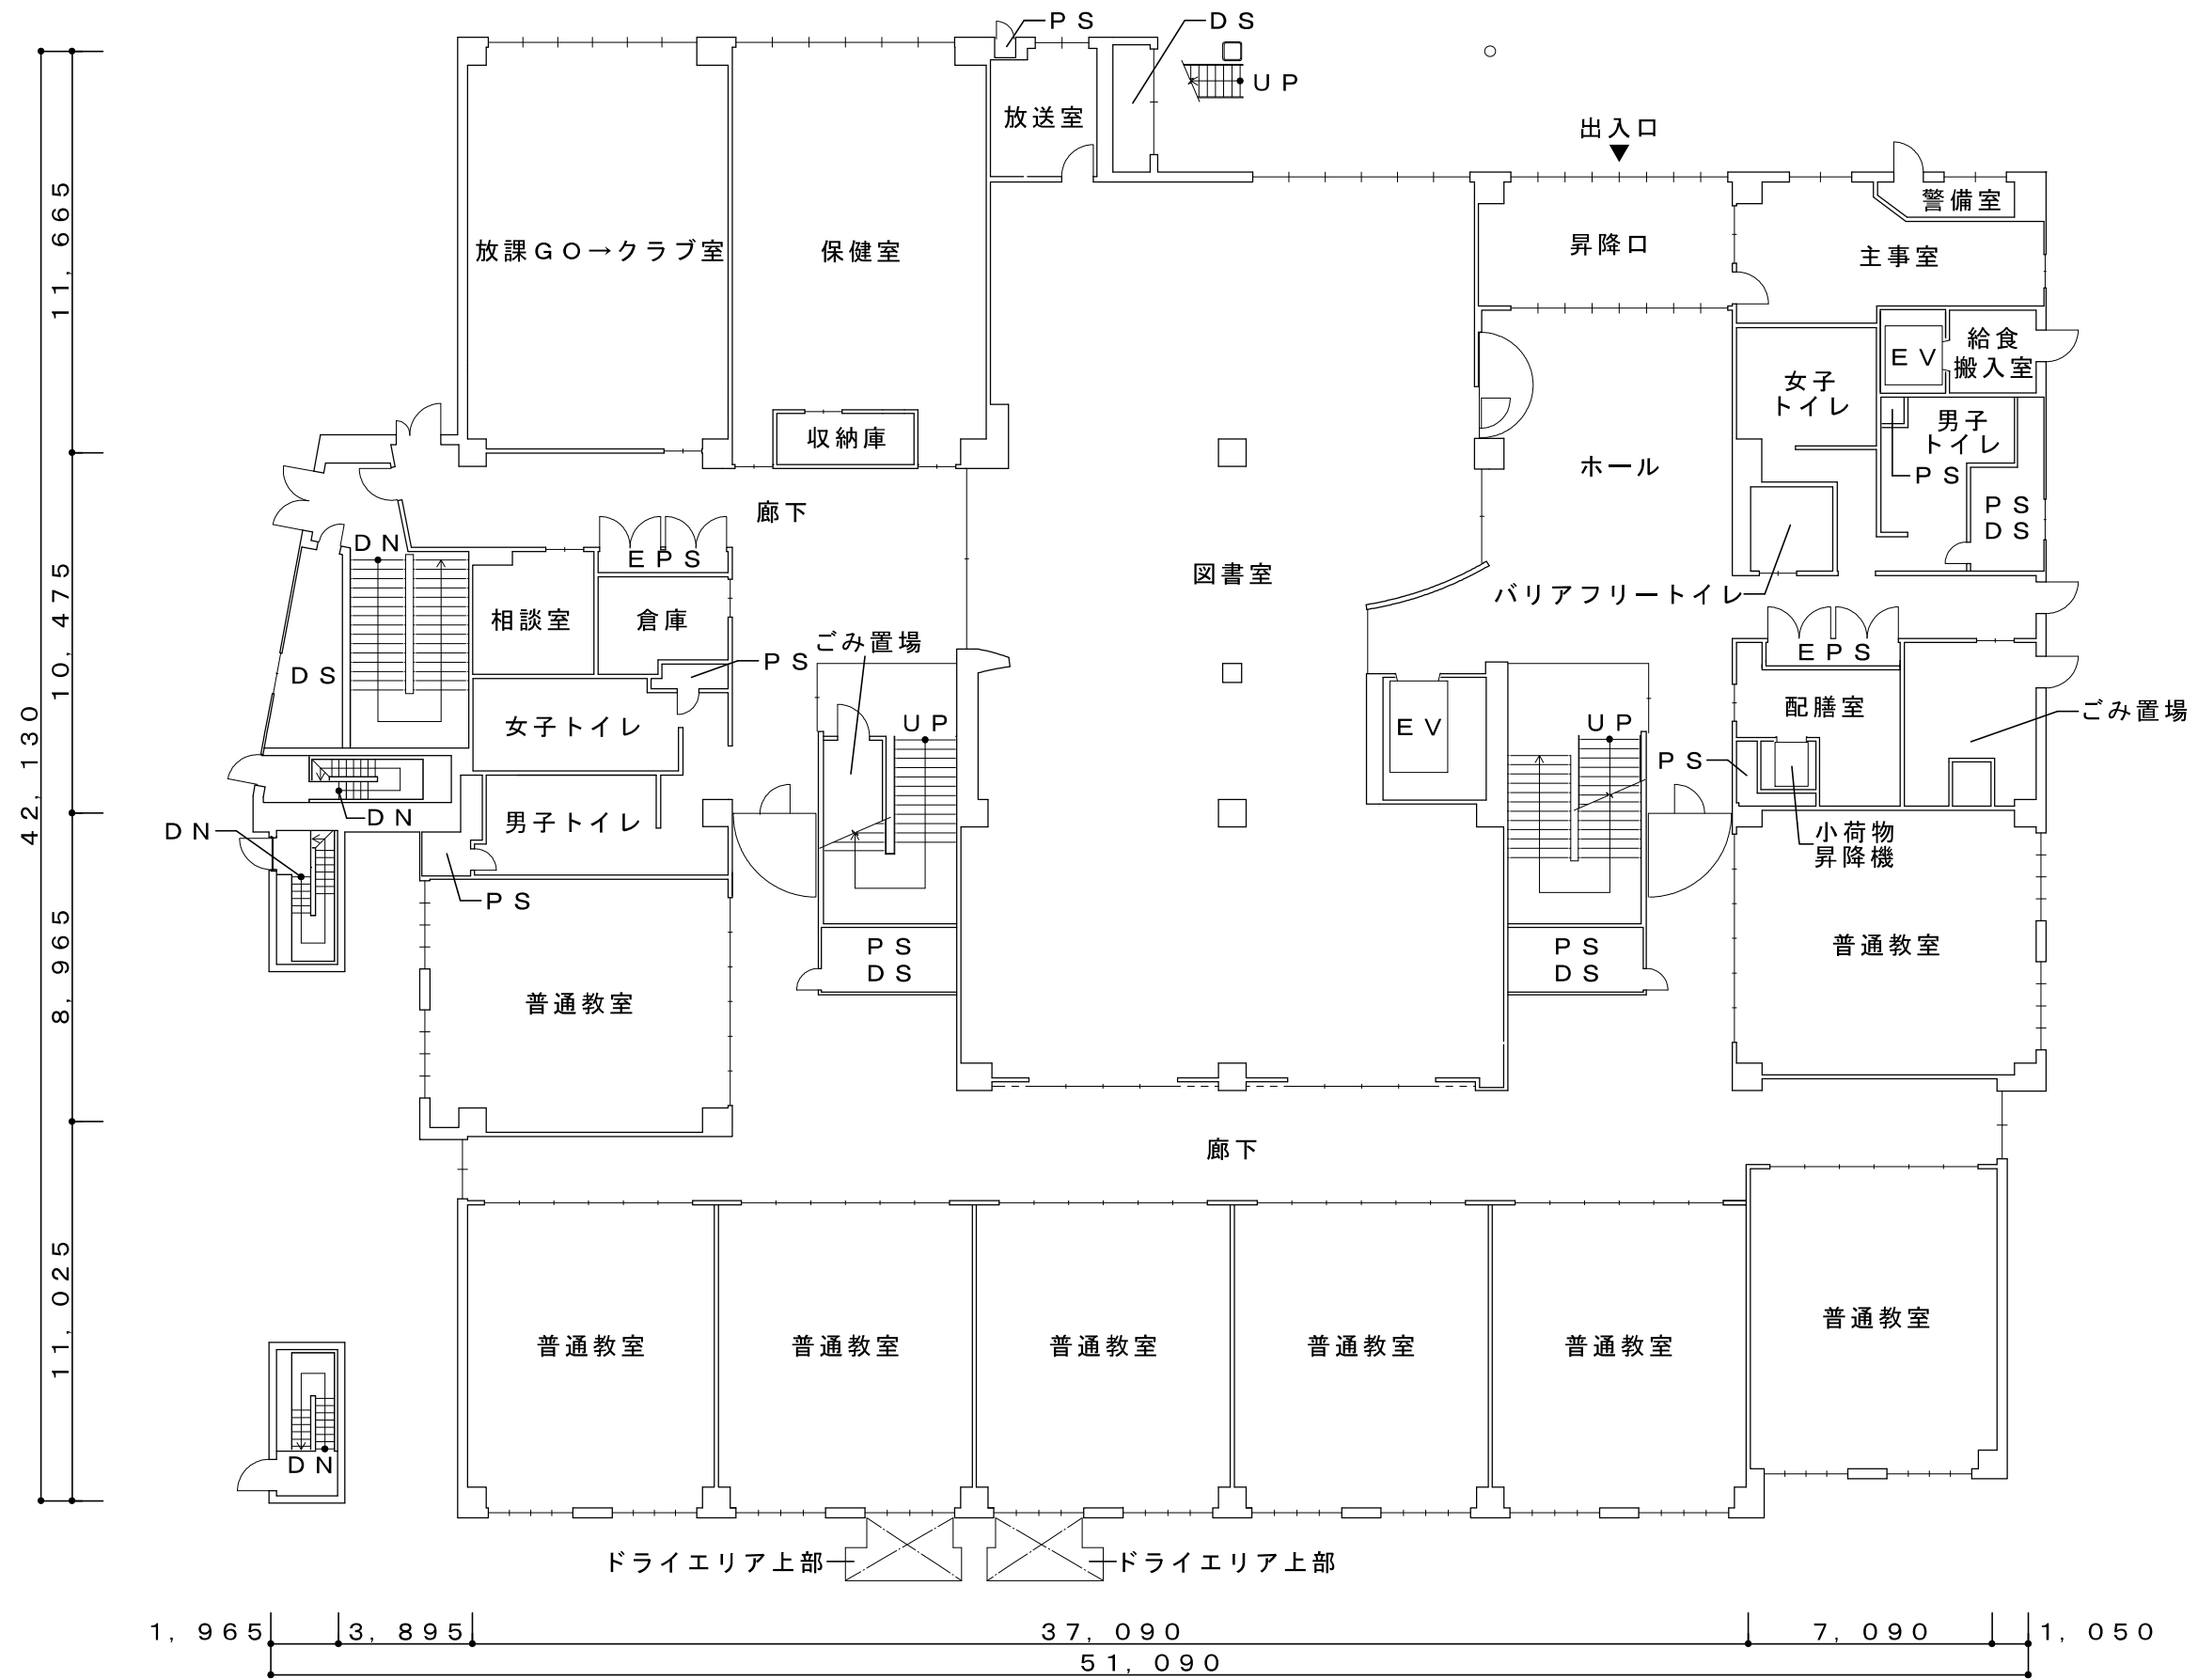


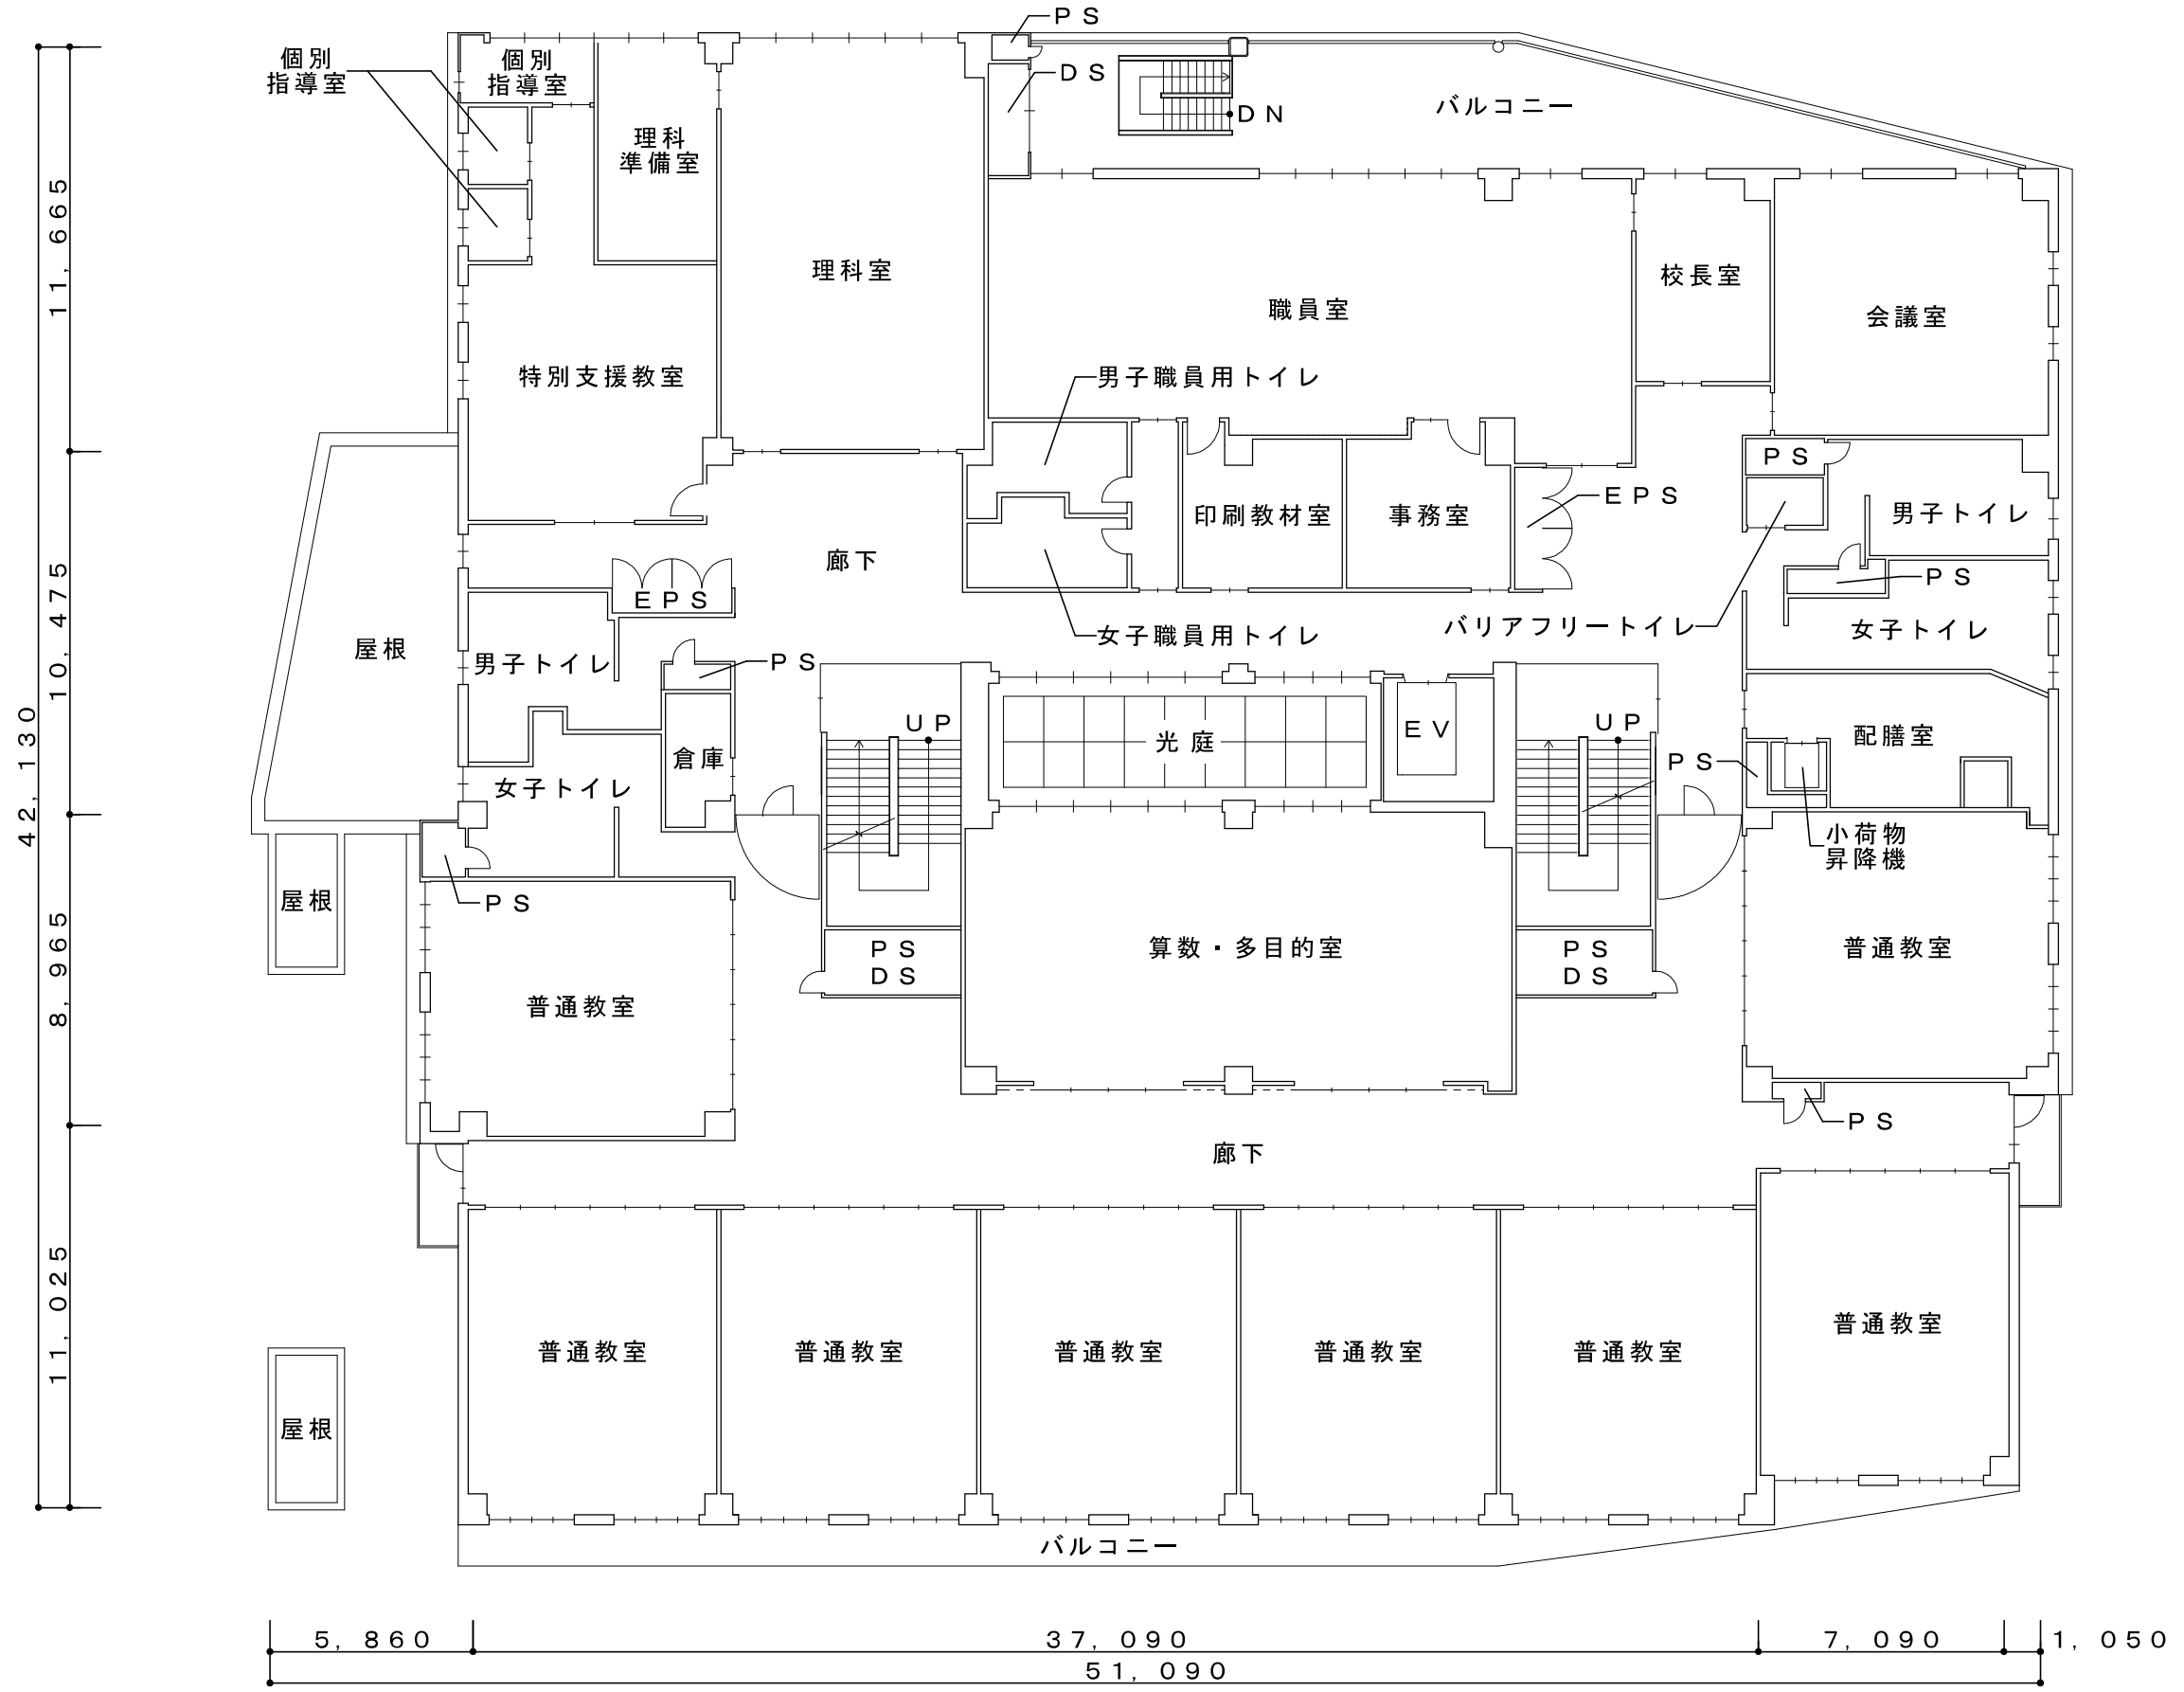


2階平面図 縮尺 1 / 200

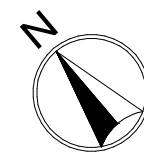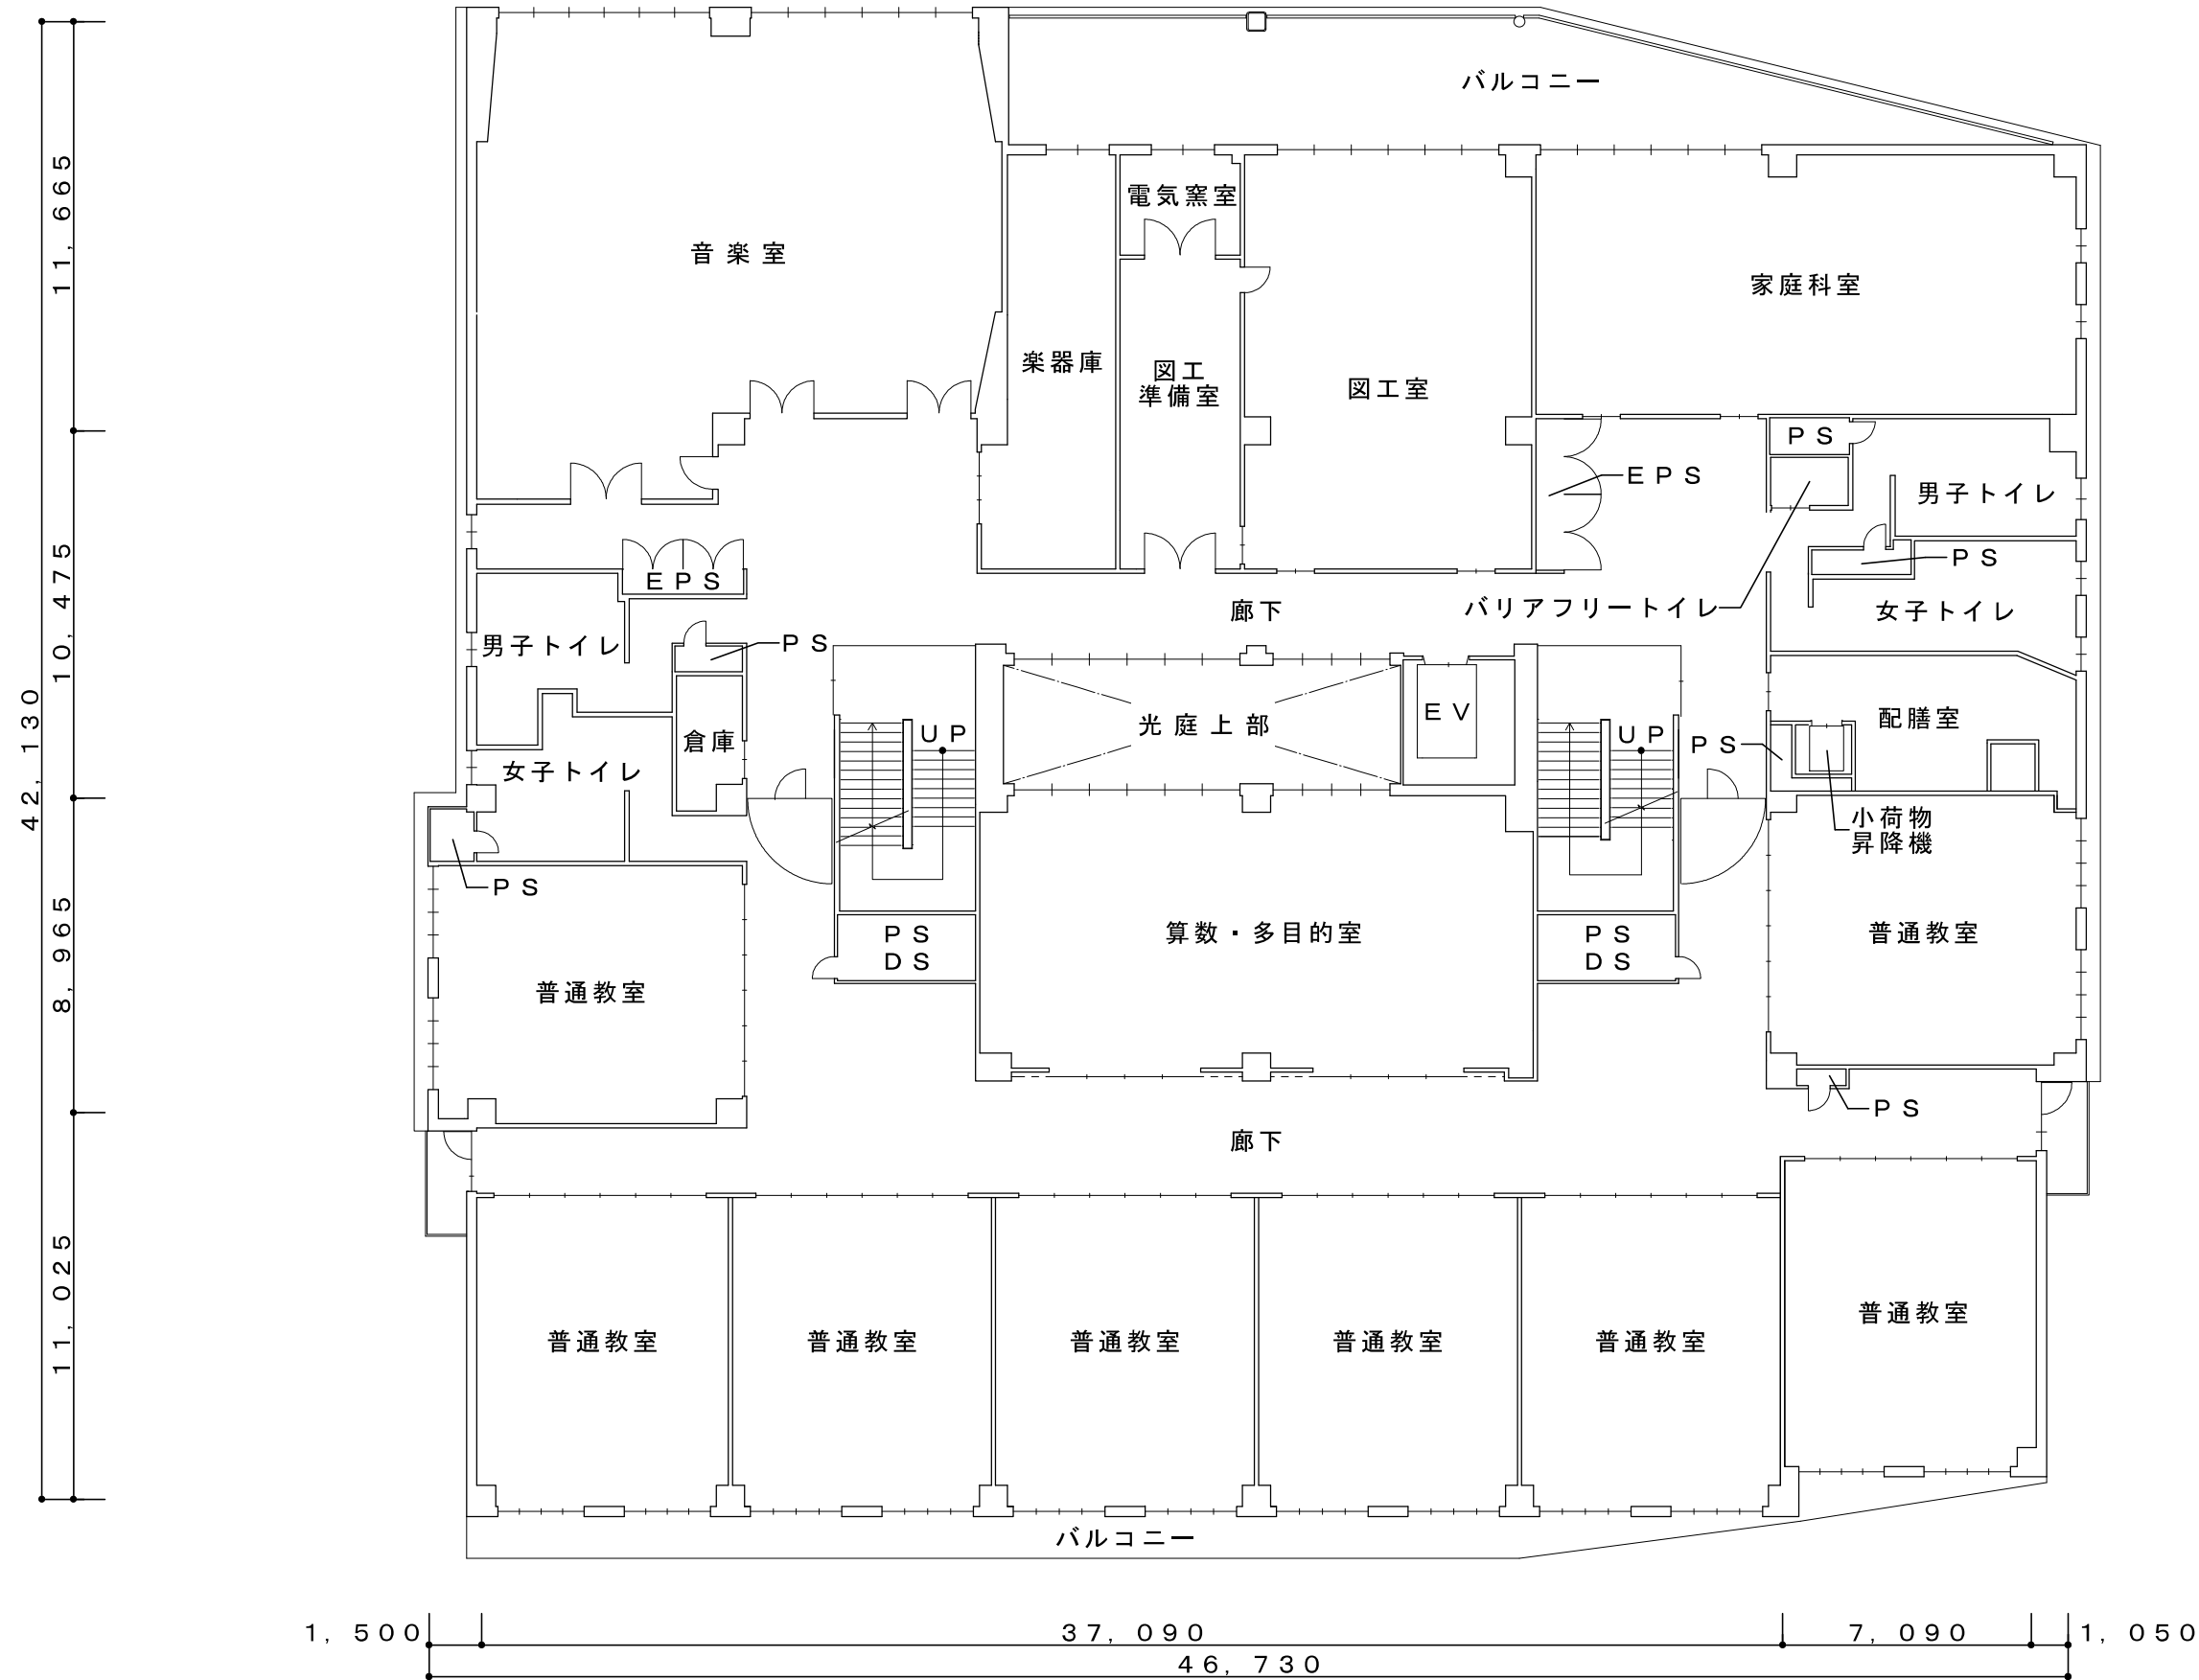


42.130

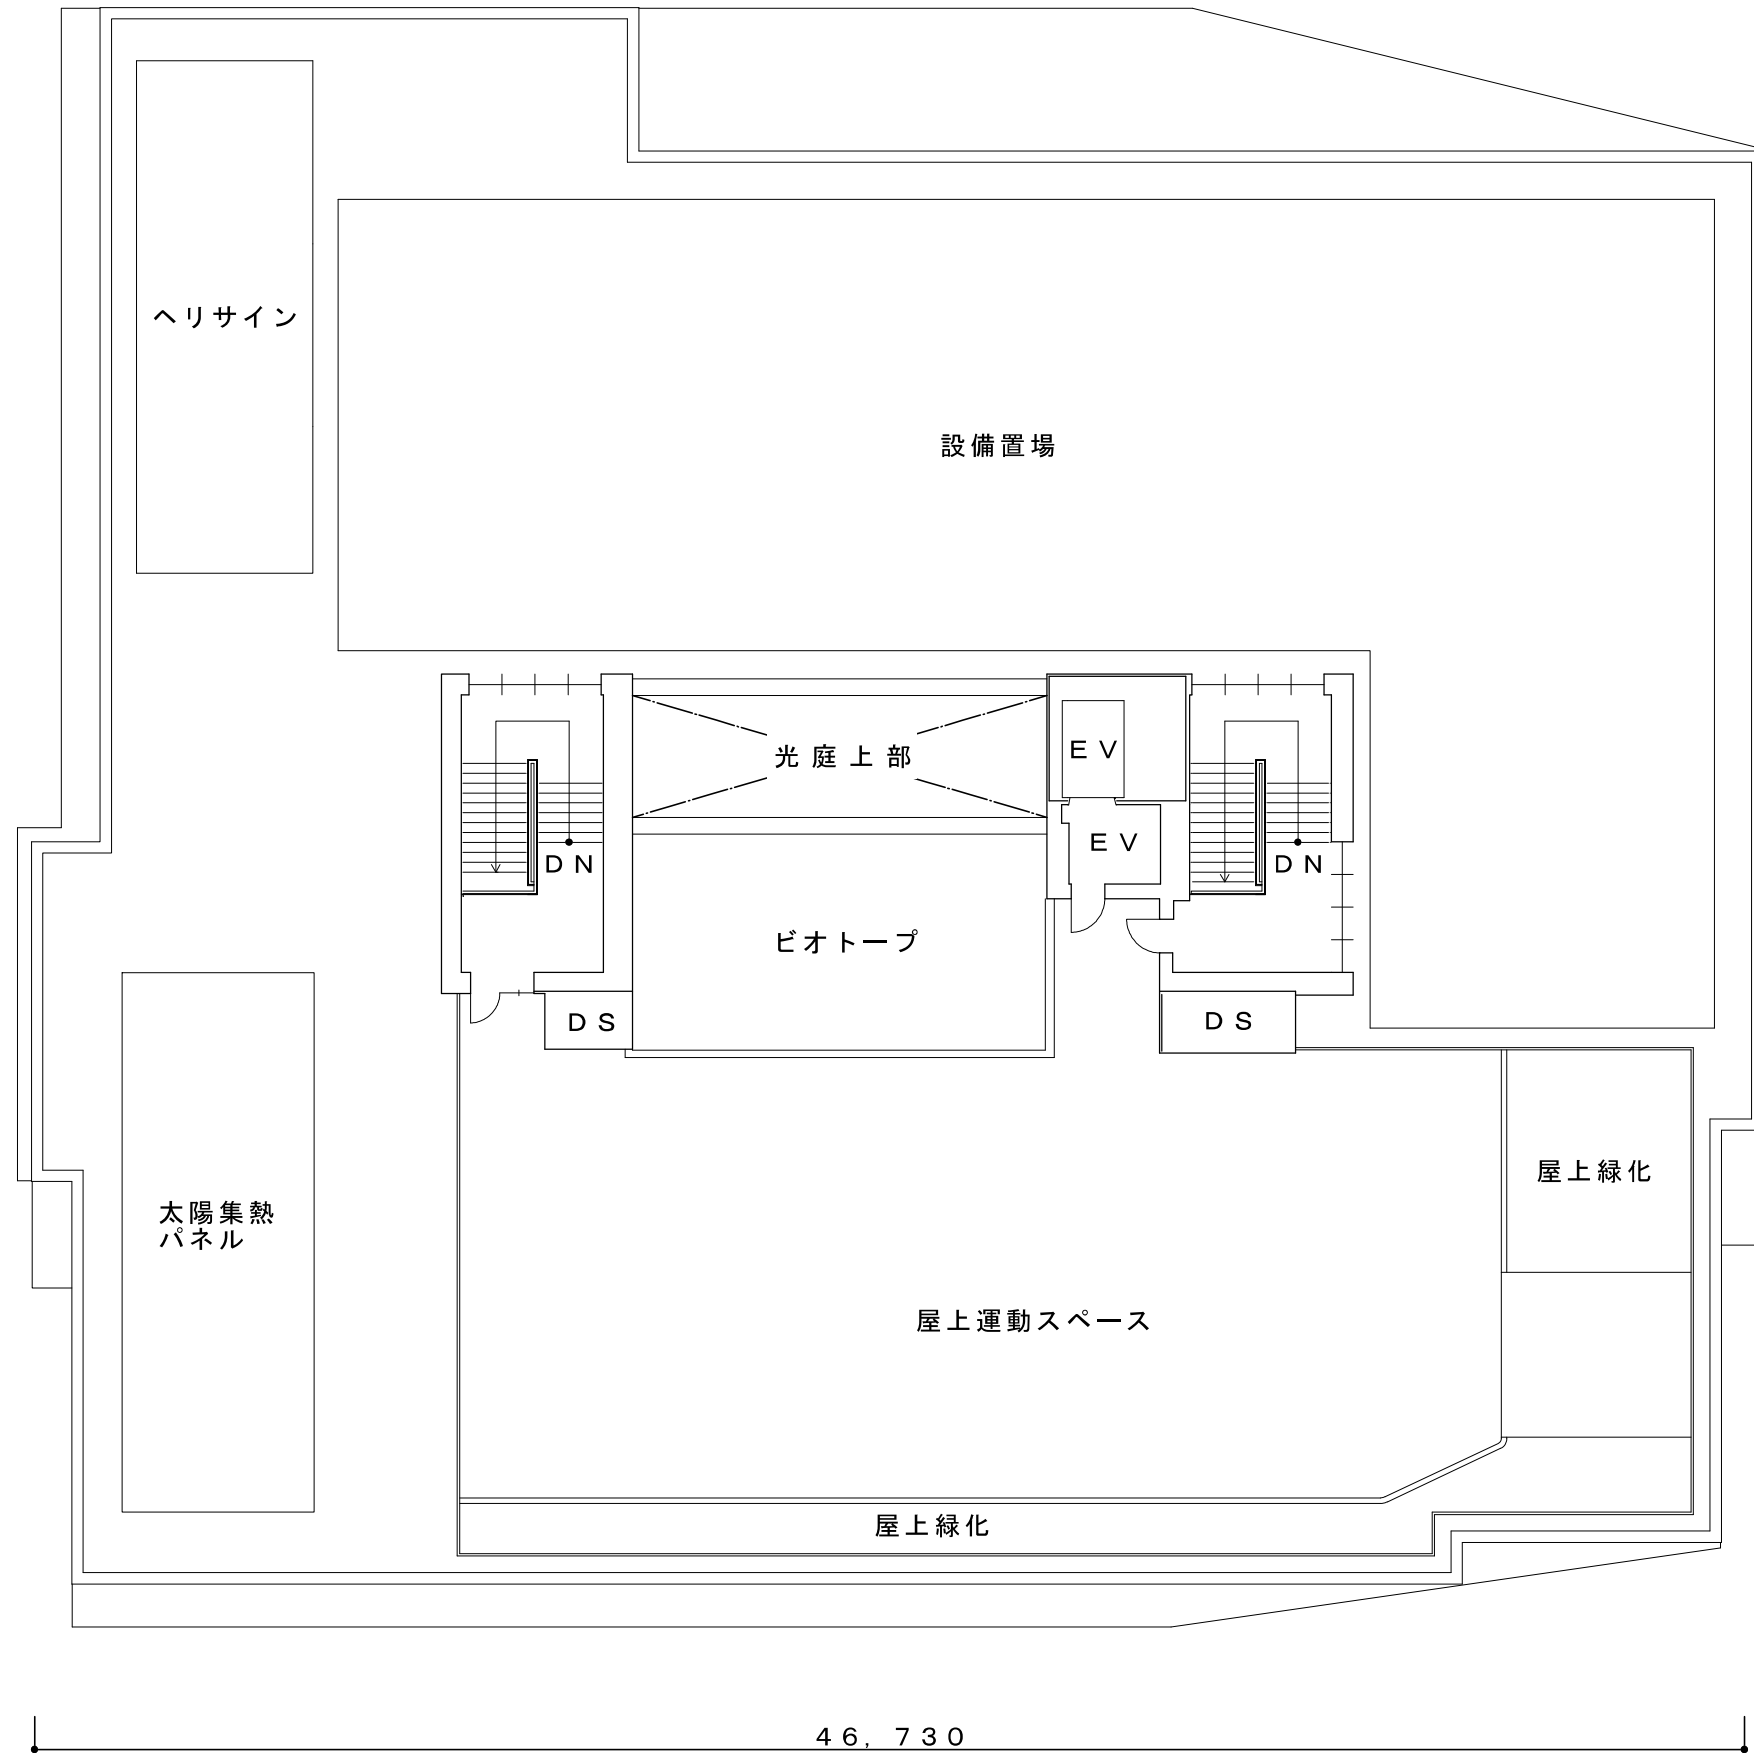

46.730

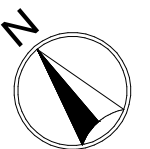

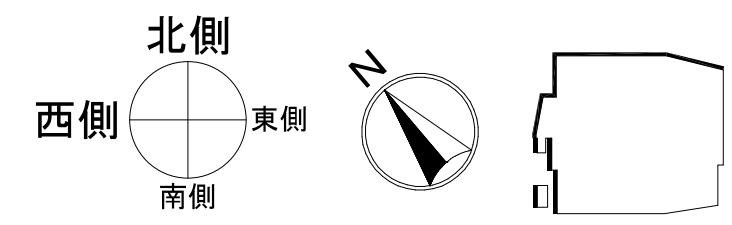


北側立面图



西側立面图

立面图 縮尺 1 / 200


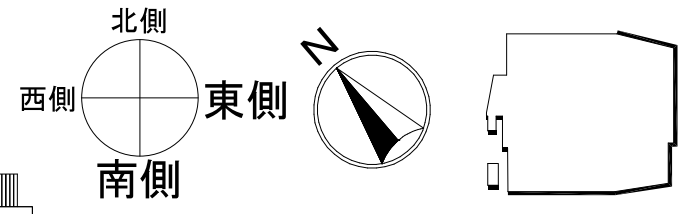


東側立面図




南側立面図

立面図 縮尺 1 / 200

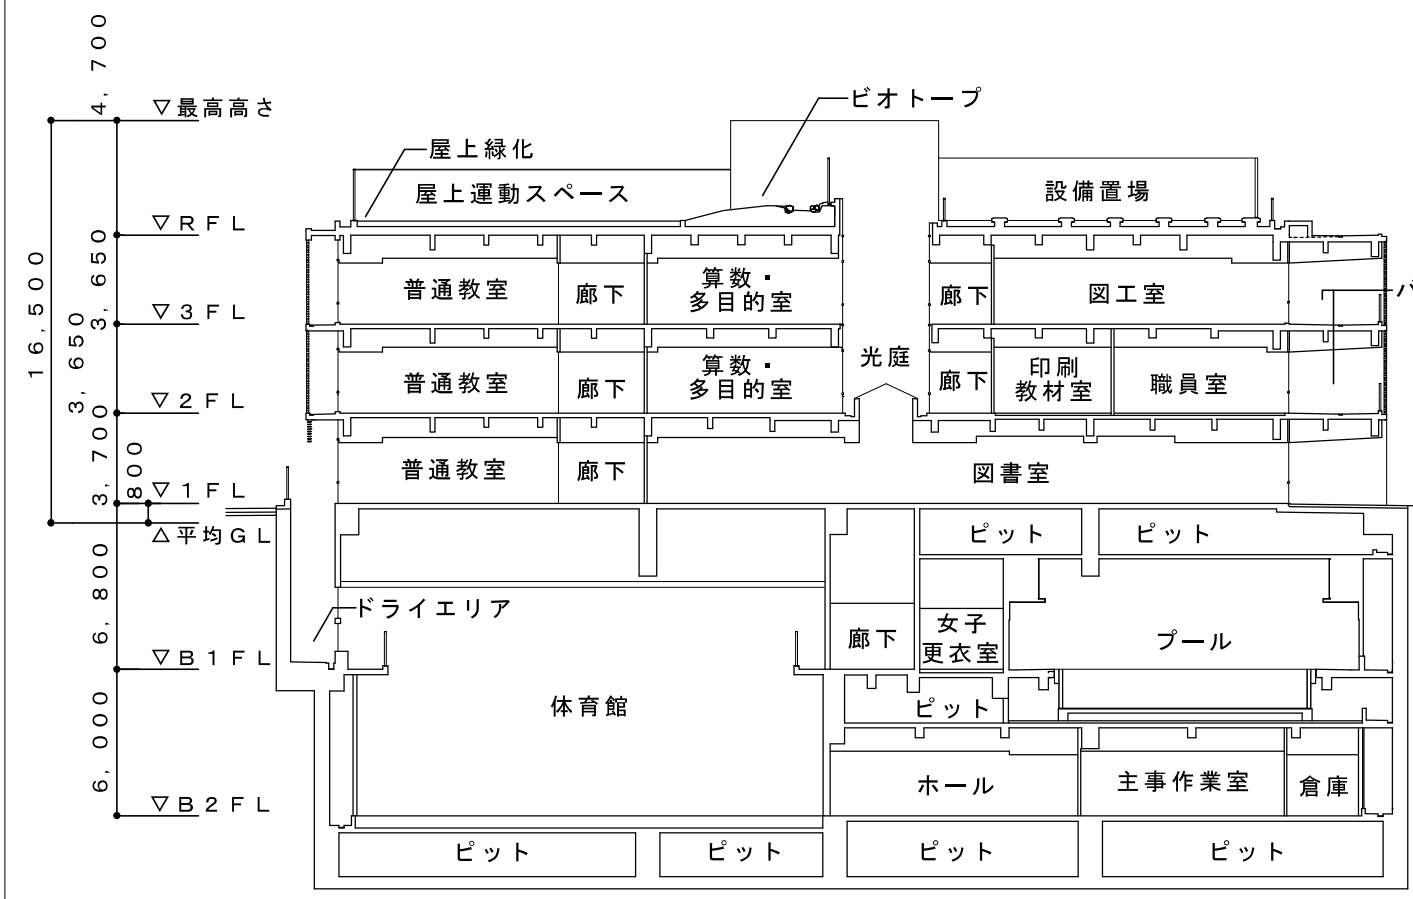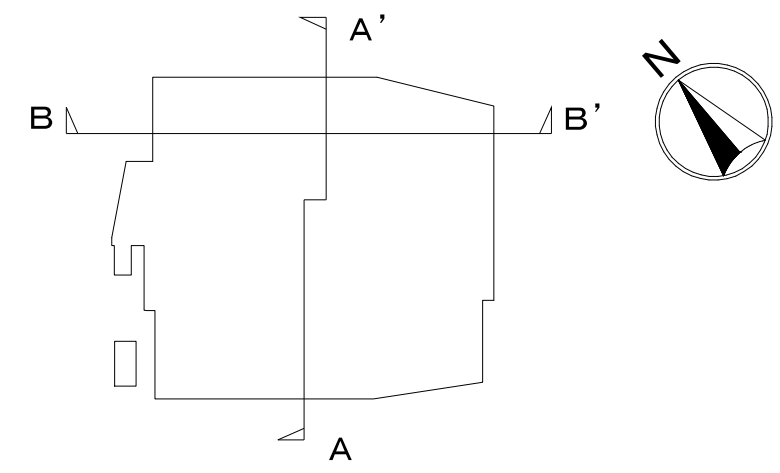

A - A' 断面図

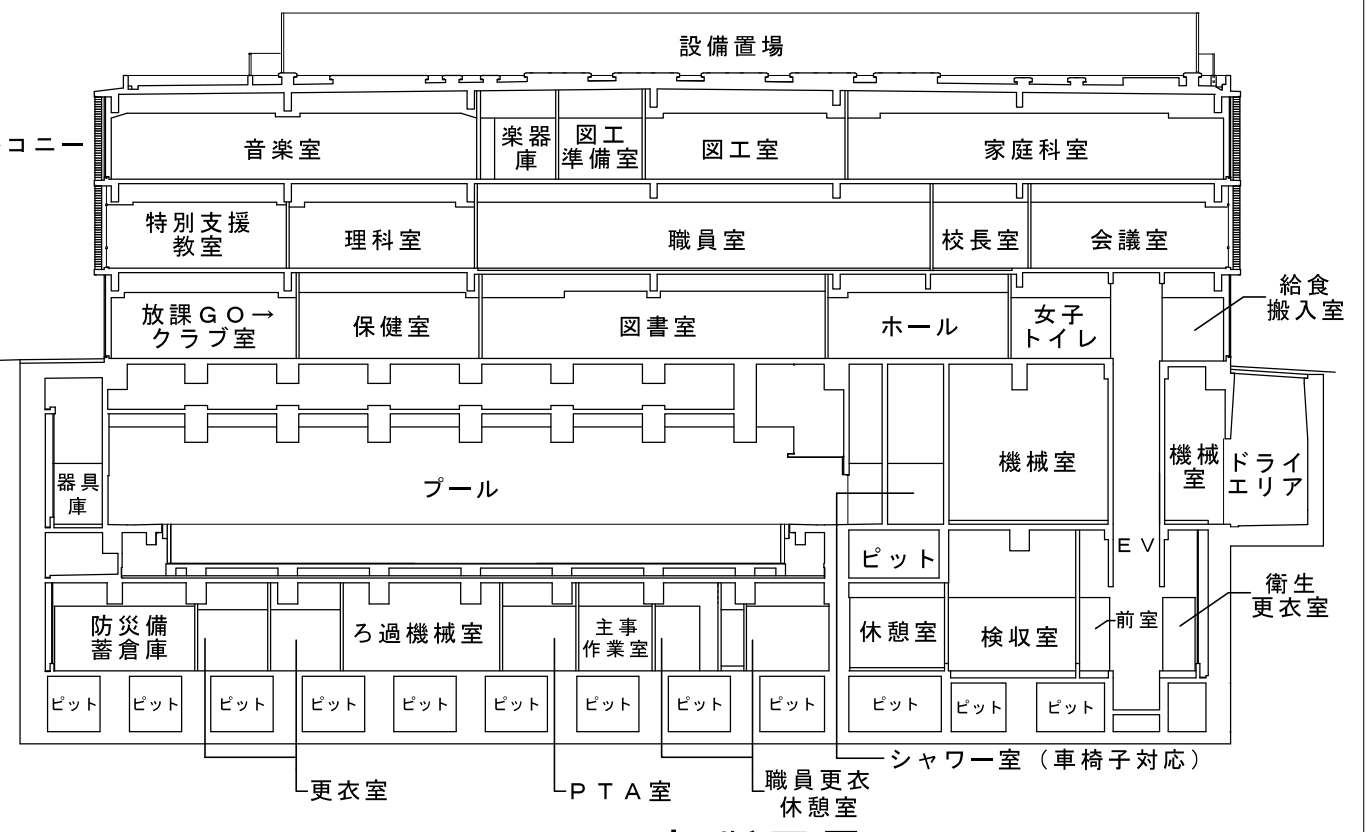

B - B' 断面図