

議案第七十号

工事請負契約の承認について
右の議案を提出する。

令和六年九月十二日

提出者 港区長 清 家 愛

工事請負契約の承認について

左記の工事請負契約の承認を求める。

記

- 一 工事の名称 竹芝橋改修工事
- 二 工事の規模 橋りよう延長四〇メートル
塗装面積二、二一四平方メートル
補修工一式
- 三 契約の方法 制限を付した一般競争入札による契約
- 四 契約金額 三億八千八百四十二万千円
- 五 契約締結日 契約承認の日

六 工 期 契約締結の日の翌日から令和八年三月二十日まで

七 契約の相手方 東京都江東区南砂二丁目二番十七号

化工建設株式会社東京支店

支店長

田 井

穰

(説 明)

港区議会の議決に付すべき契約及び財産の取得又は処分に関する条例（昭和三十九年港区条例第八号）第二条の規定に基づき、本案を提出いたします。

参 考 資 料

工事名称	竹芝橋改修工事		
工事場所	港区芝浦一丁目6番先から 港区芝浦二丁目1番先まで		
工事規模	橋りょう延長	40m	
	塗装面積	2,214㎡	
	補修工	一式	


案 内 図




縮尺 1 / 5, 000




側面図 (A-A'断面) 縮尺1/300

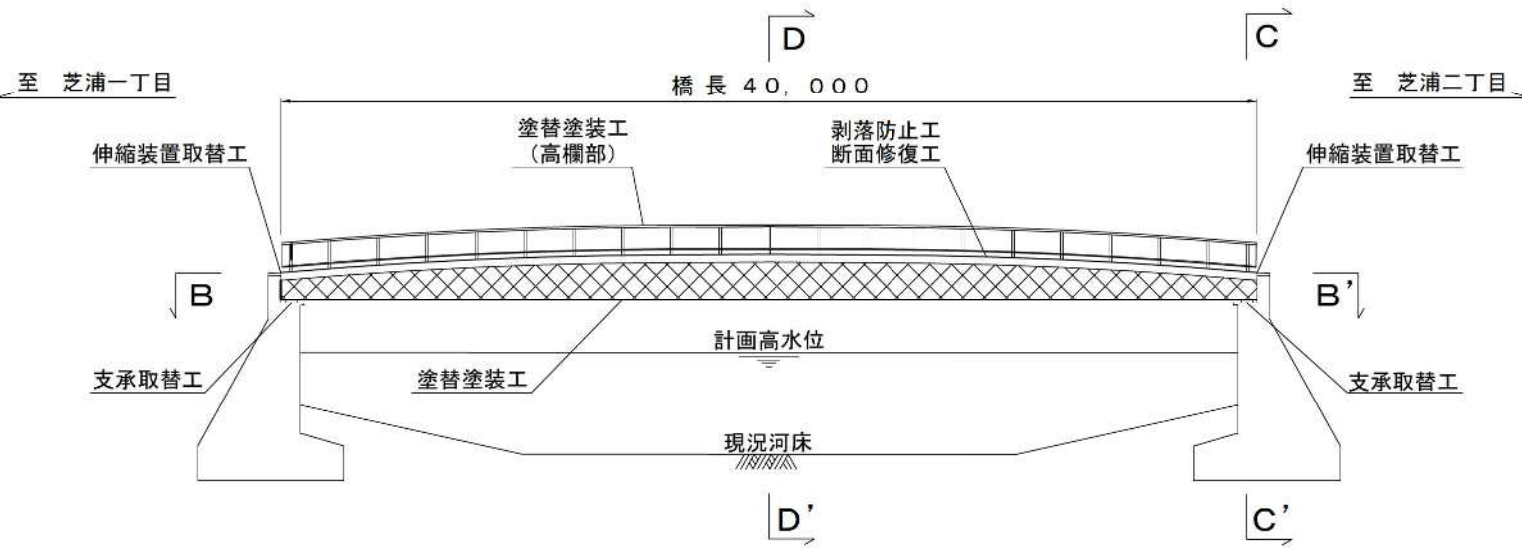


断面図 (C-C'断面) 縮尺1/300

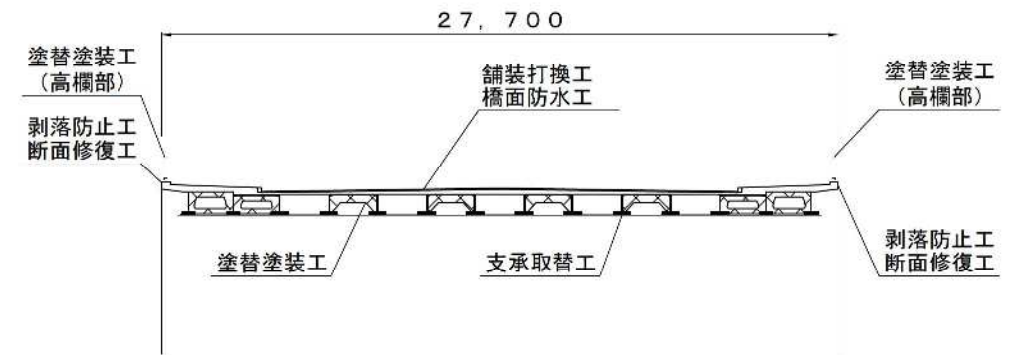


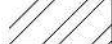
平面図 (B-B'断面) 縮尺1/300

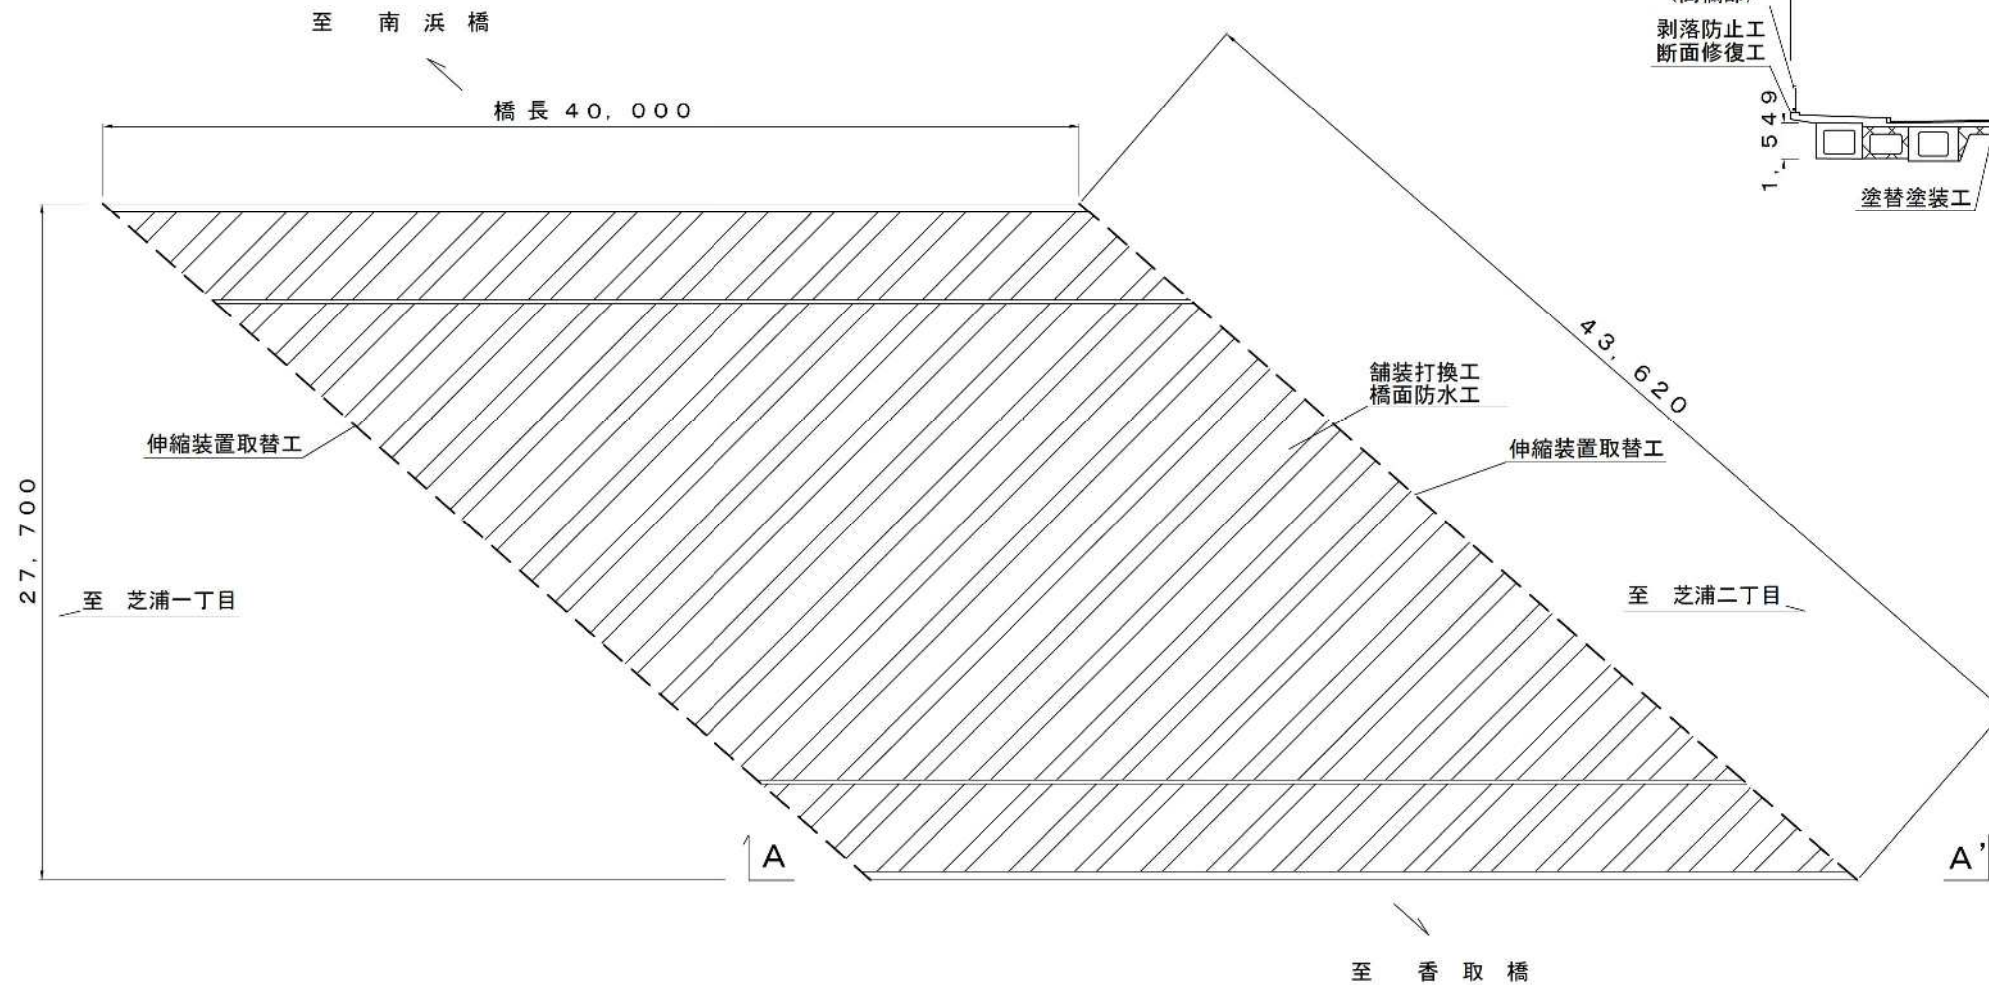

断面図 (D-D'断面) 縮尺1/300

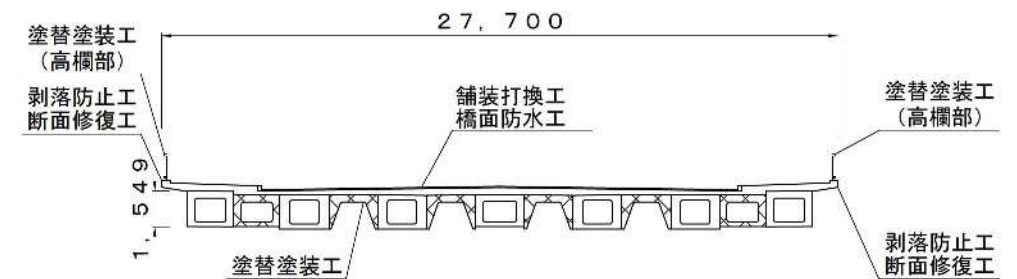

凡例

-  塗替塗装工範囲
-  舗装打換工範囲