

議案第九十二号

工事請負契約の承認について

右の議案を提出する。

令和六年十一月二十七日

提出者 港区長 清 家 愛

工事請負契約の承認について

左記の工事請負契約の承認を求める。

記

- 一 工事の名称 港区立特別養護老人ホーム白金の森等機械設備改修工事
- 二 工事の規模 空気調和設備及び給排水衛生設備の改修
- 三 契約の方法 制限を付した一般競争入札による契約
- 四 契約金額 二億四千三百六十五万円
- 五 契約締結日 契約承認の日
- 六 工期 契約締結の日の翌日から令和八年三月十七日まで
- 七 契約の相手方 東京都港区西新橋三丁目六番五号

富士設備工業株式会社

代表取締役

北村 泰人

(説明)

港区議会の議決に付すべき契約及び財産の取得又は処分に関する条例（昭和三十九年港区条例第八号）第二条の規定に基づき、本案を提出いたします。


工事名称	港区立特別養護老人ホーム白金の森等機械設備改修工事
工事場所	港区白金台五丁目20番5号
敷地面積	3,076.32㎡
建築面積	1,797.65㎡
延べ面積	4,526.54㎡
高さ	17.65m
構造	鉄筋コンクリート造
階数	地上4階
備考	竣工年月 昭和63年8月

工事概要

- 1 空気調和設備改修工事
- 2 給排水衛生設備改修工事



案内図 縮尺 1 / 2,500

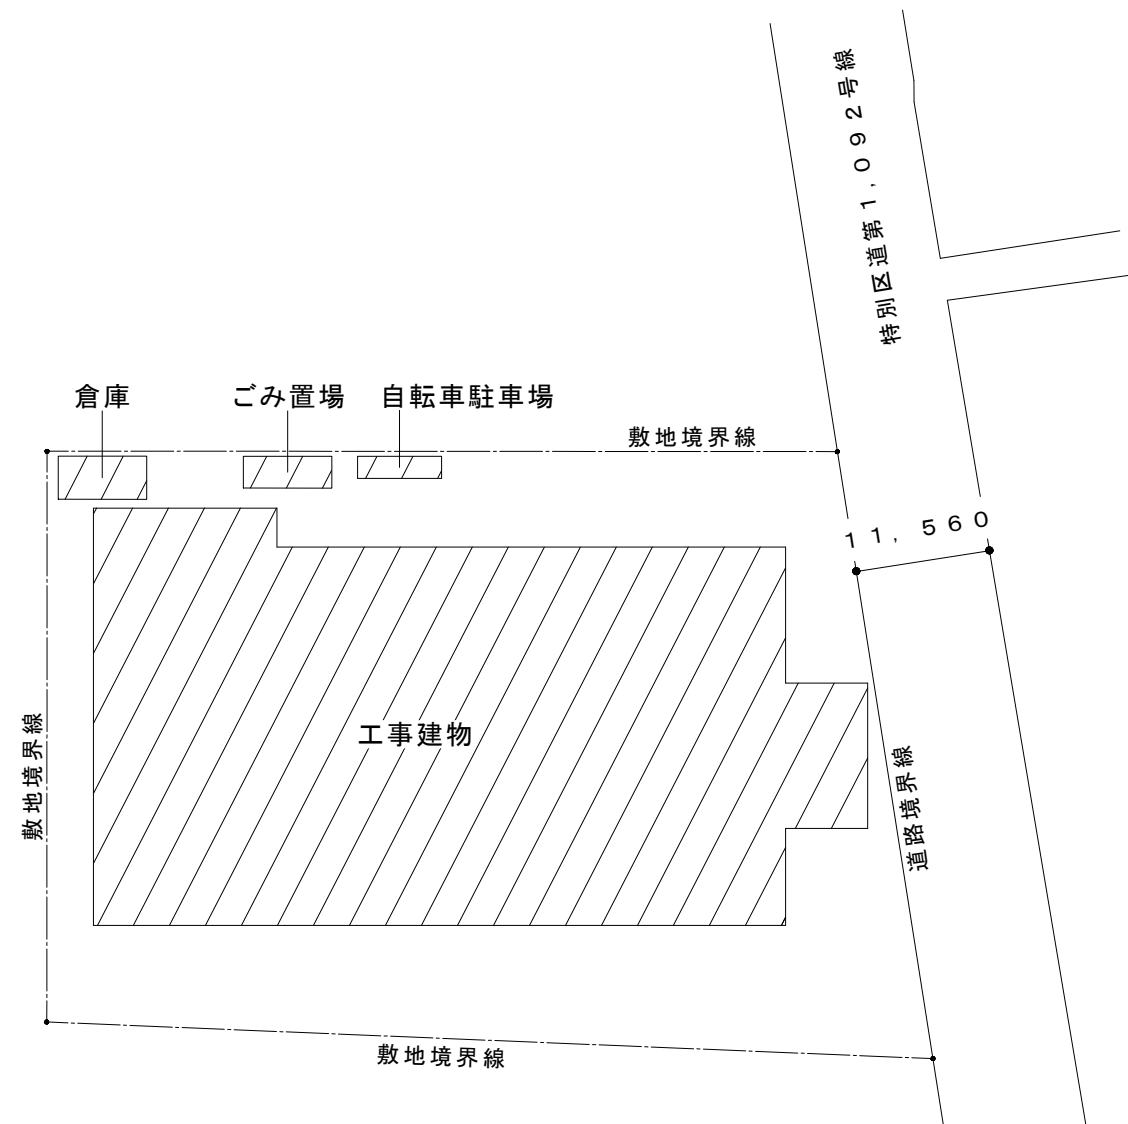

配置図 縮尺 1 / 600

