

議案第三十七号

工事請負契約の承認について

右の議案を提出する。

令和七年二月十九日

提出者 港区長 清 家 愛

工事請負契約の承認について

左記の工事請負契約の承認を求める。

記

- 一 工事の名称 港区立赤羽小学校連絡通路等整備工事
- 二 工事の規模 (一) 連絡通路延長工事 延長部分延六六・七一平方メートル
(二) 小学校校舎増築工事 増築部分延五・七六平方メートル
- 三 契約の方法 随意契約
- 四 契約金額 三億七百八十九万円
- 五 契約締結日 契約承認の日
- 六 工期 契約締結の日の翌日から令和八年七月三十一日まで

七 契約の相手方 東京都港区虎ノ門四丁目三番十三号

日本国土・徳倉・谷沢建設共同企業体

構成員（代表者） 東京都港区虎ノ門四丁目三番十三号

日本国土開発株式会社東京支店

執行役員支店長

依田耕一

構成員

東京都港区高輪三丁目十九番二十三号

徳倉建設株式会社東京支店

取締役常務執行役員支店長

三ツ井達也

構成員

東京都港区六本木六丁目七番六号

谷沢建設株式会社


代表取締役

谷澤正啓

（説明）

港区議会の議決に付すべき契約及び財産の取得又は処分に関する条例（昭和三十九年港区条例第八号）第二条の規定に基づき、本案を提出いたします。

工事名称	港区立赤羽小学校連絡通路等整備工事				
工事建物	連絡通路		小学校校舎		
工事場所	港区三田一丁目101番6 外		港区三田二丁目6番2号		
	延長部分	既契約部分	増築部分	既存部分	
敷地面積	6,980.42㎡		4,245.13㎡		
建築面積	52.83㎡	105.35㎡	5.50㎡	2,378.04㎡	
床面積	地下2階	—	—	1,714.95㎡	
	地下1階	—	—	1,462.50㎡	
	1階	—	11.67㎡	1,881.32㎡	
	2階	66.71㎡	100.88㎡	5.76㎡	2,114.48㎡
	3階	—	—	—	1,944.07㎡
	4階	—	—	—	1,933.61㎡
	5階	—	—	—	782.74㎡
	合計	66.71㎡	112.55㎡	5.76㎡	11,833.67㎡

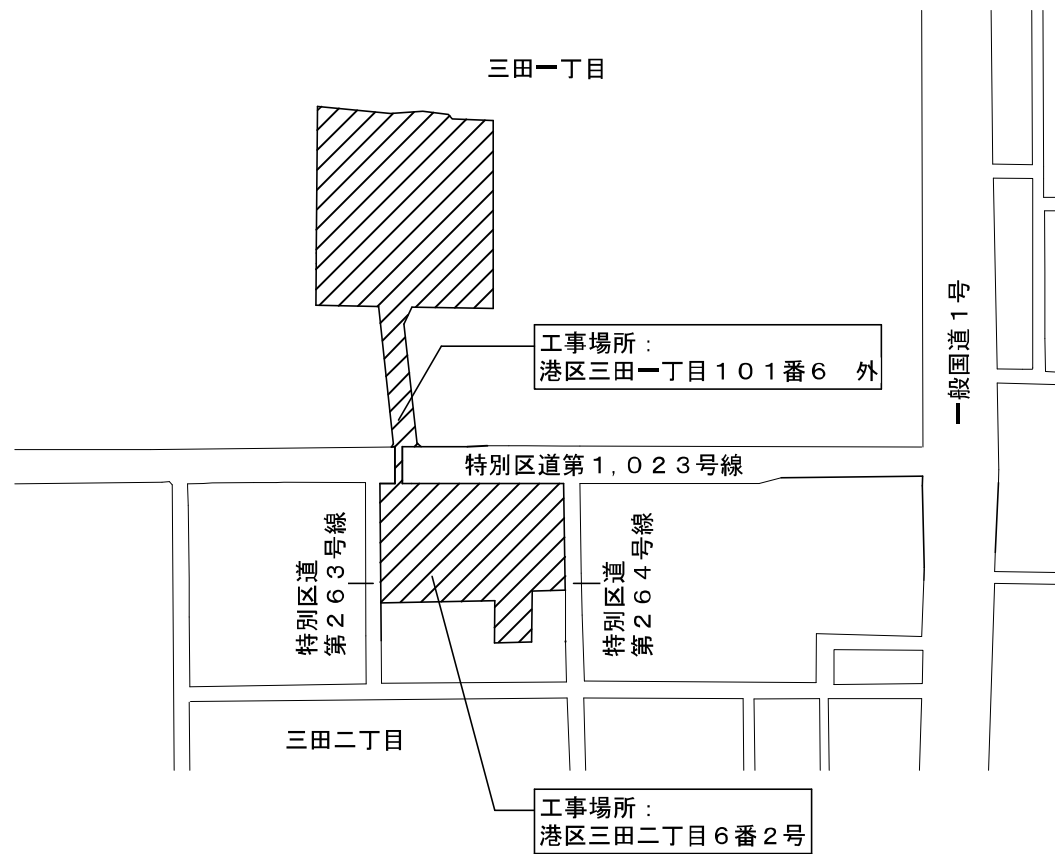


案内図 縮尺 1 / 3,000




工事概要

- 連絡通路延長工事
- 小学校校舎増築工事

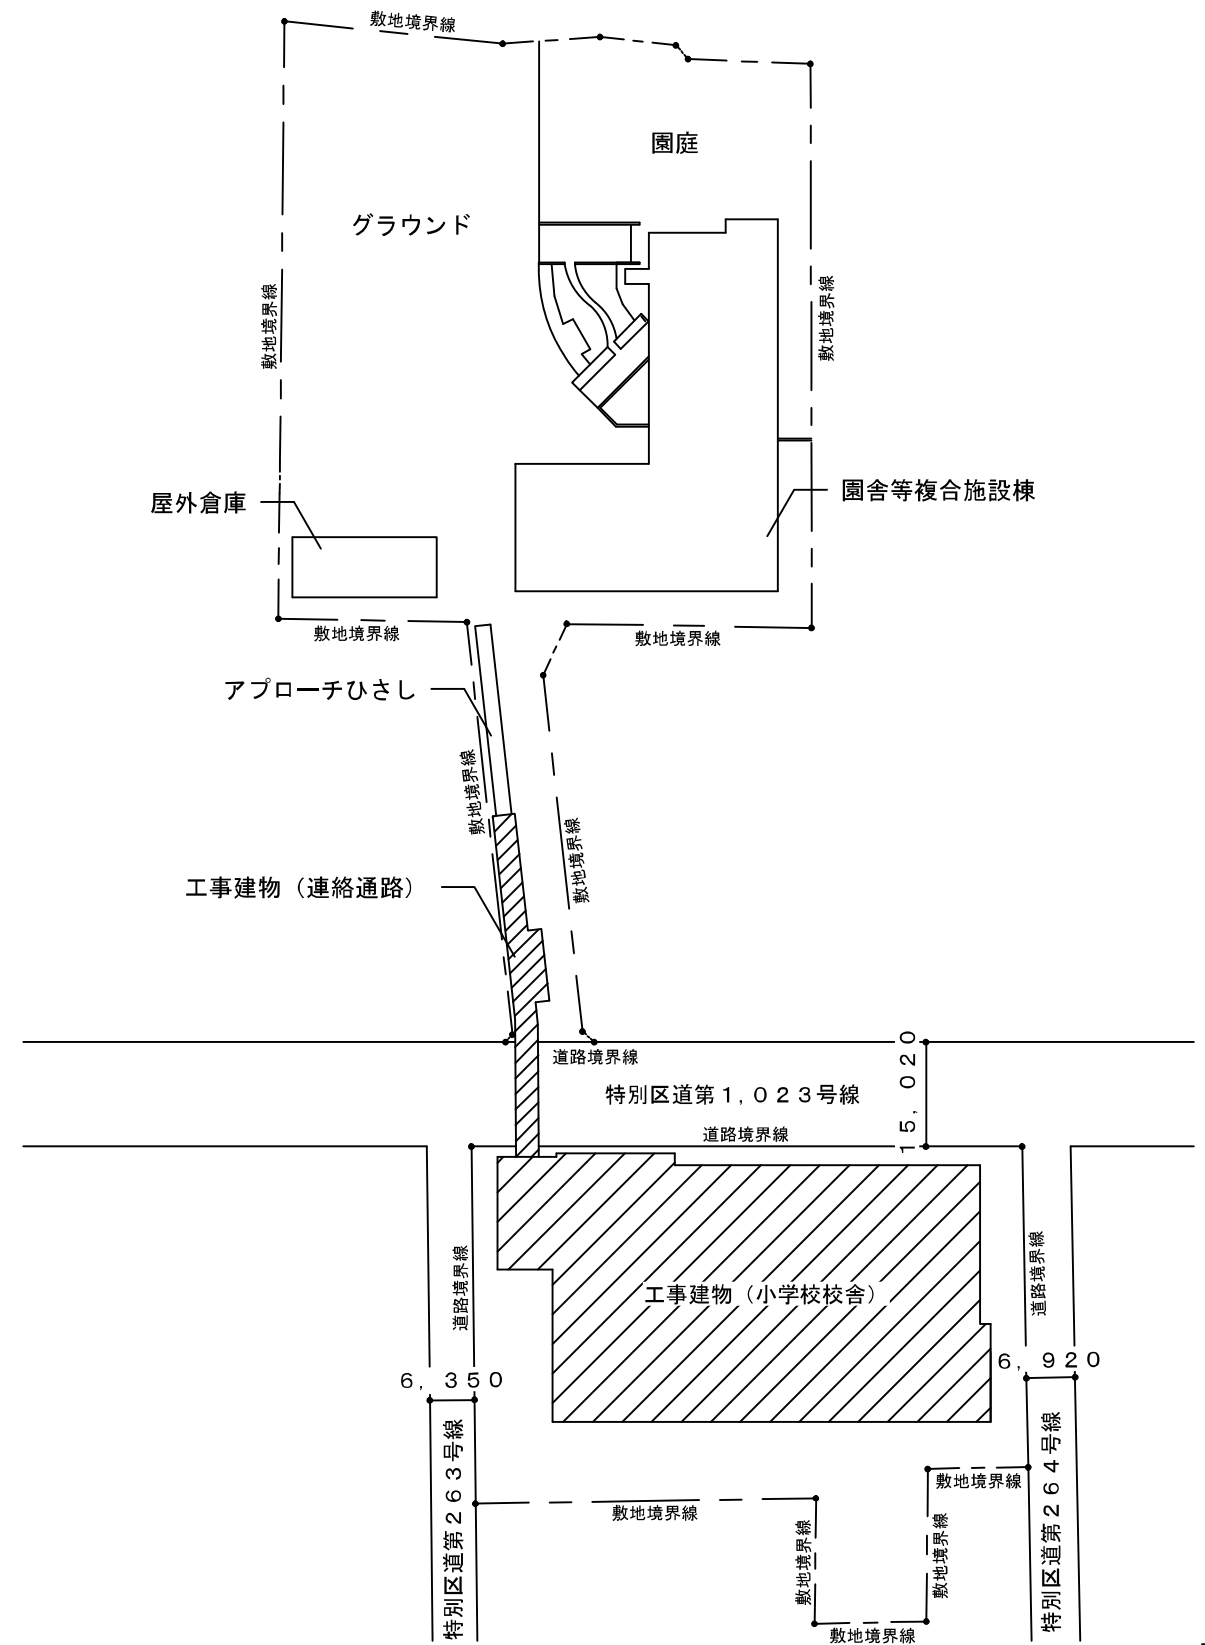


配置図 縮尺 1 / 1,000




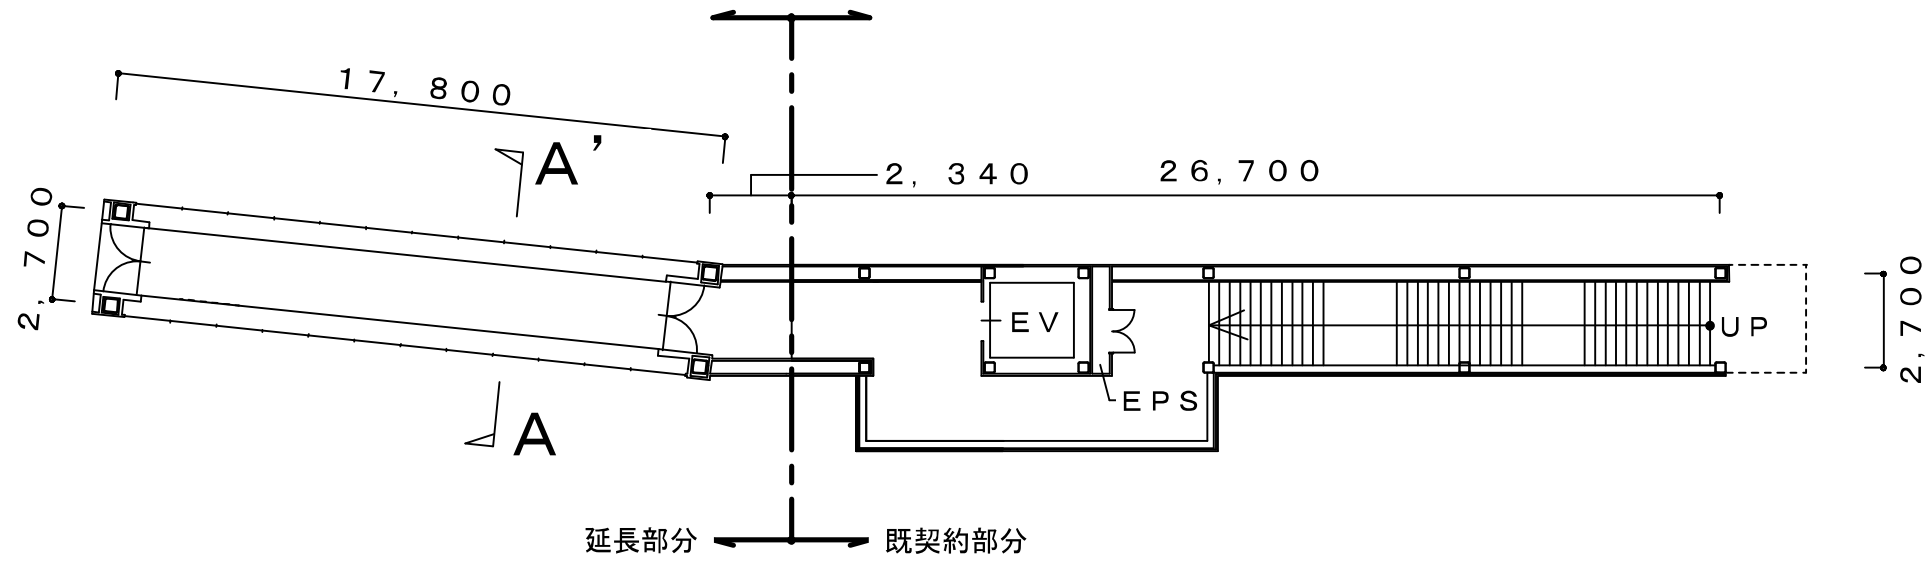

平面図

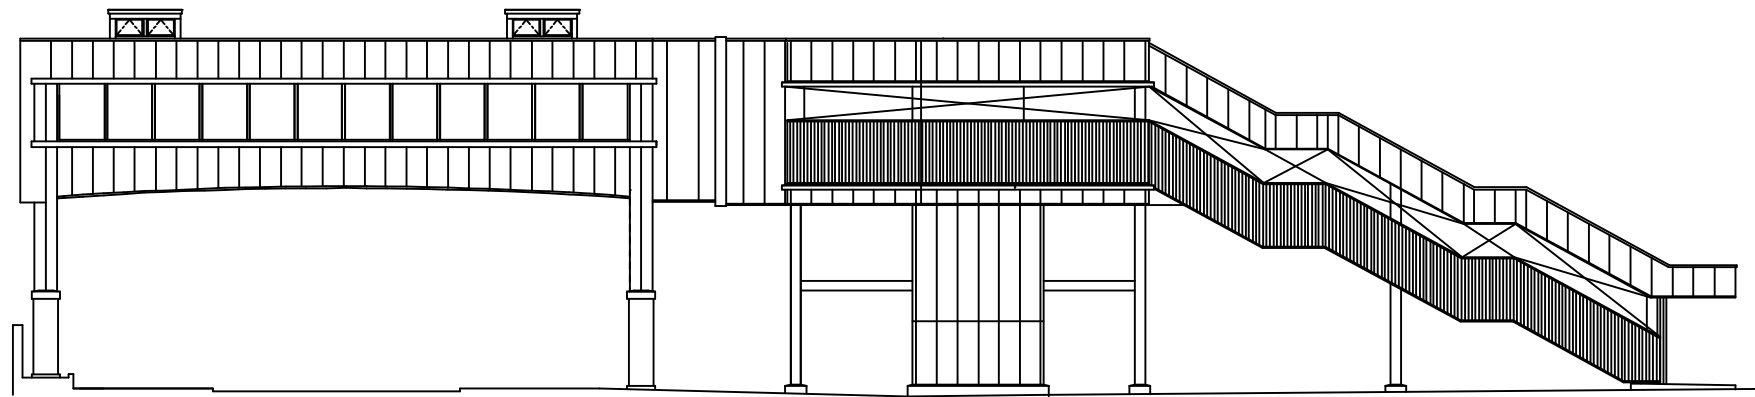

東側立面図

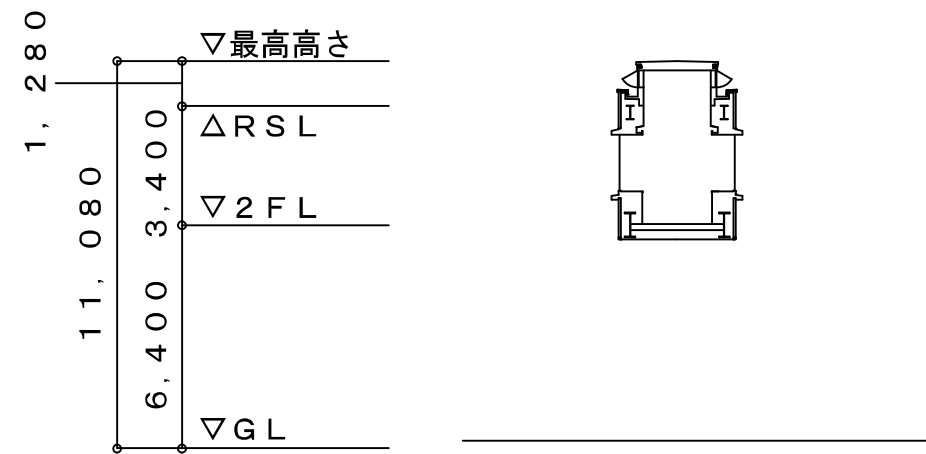

A - A' 断面図

連絡通路 縮尺 1 / 200

