

議案第三十九号

工事請負契約の承認について

右の議案を提出する。

令和七年二月十九日

提出者 港区長 清 家 愛

工事請負契約の承認について

左記の工事請負契約の承認を求める。

記

- 一 工事の名称 港区立御田小学校新築に伴う機械設備工事
- 二 契約の方法 制限を付した一般競争入札による契約
- 三 契約金額 二十億百八十九万円
- 四 契約締結日 契約承認の日
- 五 工期 契約締結の日の翌日から令和十年十一月十日まで
- 六 契約の相手方 東京都港区三田三丁目二番六号  
エルゴテック・日設・富士建設共同企業体

構成員（代表者） 東京都港区三田三丁目二番六号

エルゴテック株式会社東京本店

本店长

栗林勝弘

構成員

東京都港区芝浦一丁目二番一号シーバンスN館十八階

株式会社日設

代表取締役

繁尾明彦

構成員

東京都港区西新橋三丁目六番五号

富士設備工業株式会社

代表取締役

北村泰人

（説明）

港区議会の議決に付すべき契約及び財産の取得又は処分に関する条例（昭和三十九年港区条例第八号）第二条の規定に基づき、本案を提出いたします。



工事名称	港区立御田小学校新築に伴う機械設備工事
工事場所	港区三田四丁目17番3
敷地面積	5,869.51㎡
建築面積	2,044.36㎡
延べ面積	9,572.58㎡
階数	地下2階／地上3階（塔屋1階）

工 事 概 要

- 1 空気調和設備工事
- 2 給排水衛生設備工事
- 3 自動制御設備工事
- 4 消火設備工事
- 5 ガス設備工事



案内図 縮尺 1 / 2,500

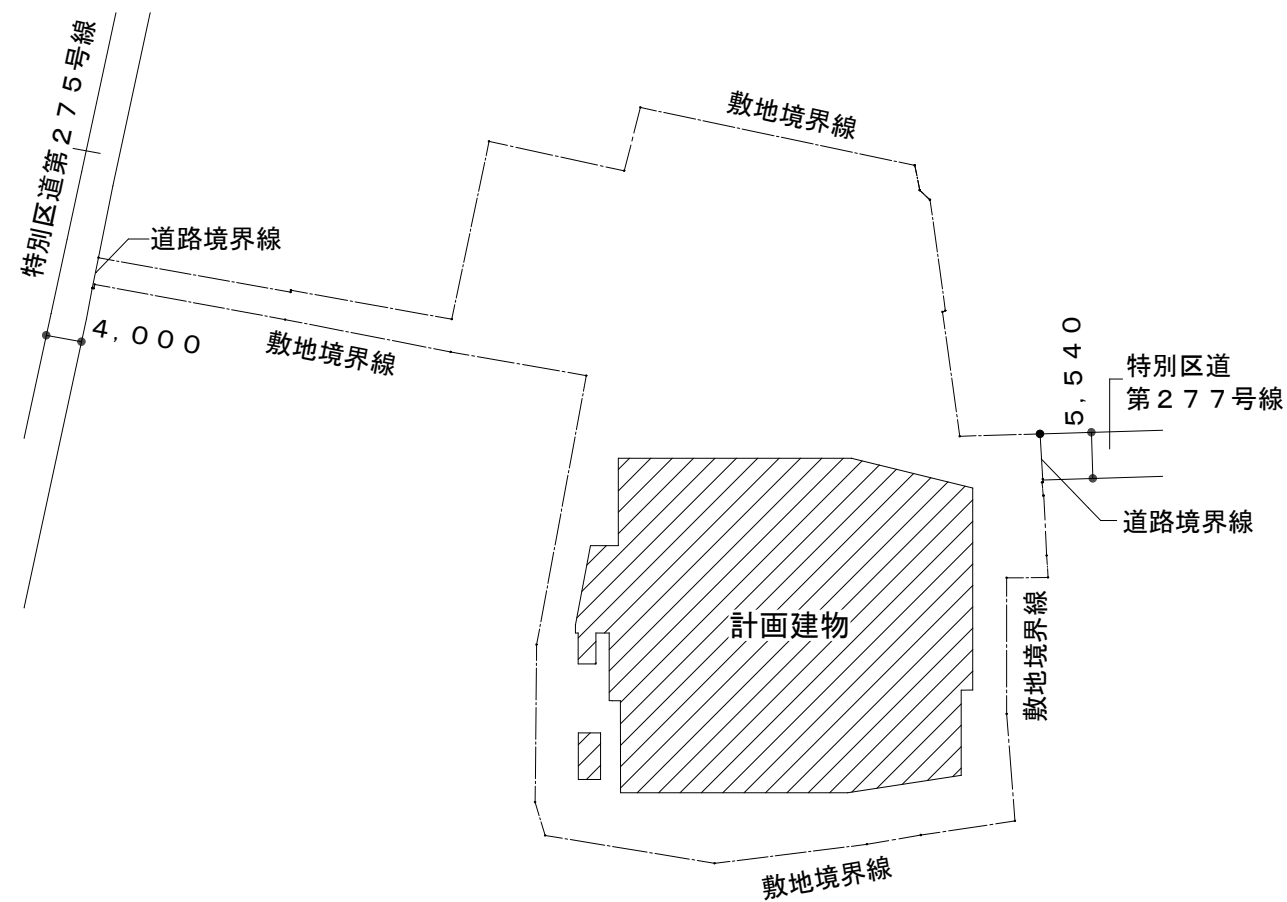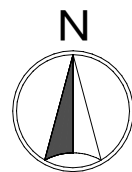

配置図 縮尺 1 / 1,000

