

議案第六十八号

工事請負契約の承認について

右の議案を提出する。

令和七年六月二十五日

提出者 港区長 清 家 愛

工事請負契約の承認について

左記の工事請負契約の承認を求める。

記

- | | | |
|---|-------|--|
| 一 | 工事の名称 | 元赤坂一・二丁目道路整備工事（舗装改良） |
| 二 | 工事の規模 | 工事区間長三五五・三メートル
歩道舗装面積八一五平方メートル
車道舗装面積二、六六〇平方メートル
車道遮熱性舗装面積二、〇一四平方メートル |
| 三 | 契約の方法 | 制限を付した一般競争入札による契約 |
| 四 | 契約金額 | 二億四千九百七十万円 |

五 契約締結日 契約承認の日

六 工 期 契約締結の日の翌日から令和八年十二月二十五日まで

七 契約の相手方 東京都港区白金台五丁目二十二番十二号

前田道路株式会社東京支店

専務執行役員支店長

緑 川 英 二

（説 明）

港区議会の議決に付すべき契約及び財産の取得又は処分に関する条例（昭和三十九年港区条例第八号）第二条の規定に基づき、本案を提出いたします。

参 考 資 料

工事名称	元赤坂一・二丁目道路整備工事（舗装改良）		
工事場所	港区元赤坂一丁目7番先から 港区元赤坂二丁目1番先まで （特別区道第1，042号線）		
工事規模	工事区間長	355.3m	
	歩道舗装面積	815㎡	
	車道舗装面積	2,660㎡	
	車道遮熱性舗装面積	2,014㎡	


案 内 図




縮尺 1／5，000



都道外濠環状線（外堀通り）

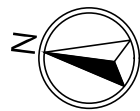

平面図 縮尺1／1,000

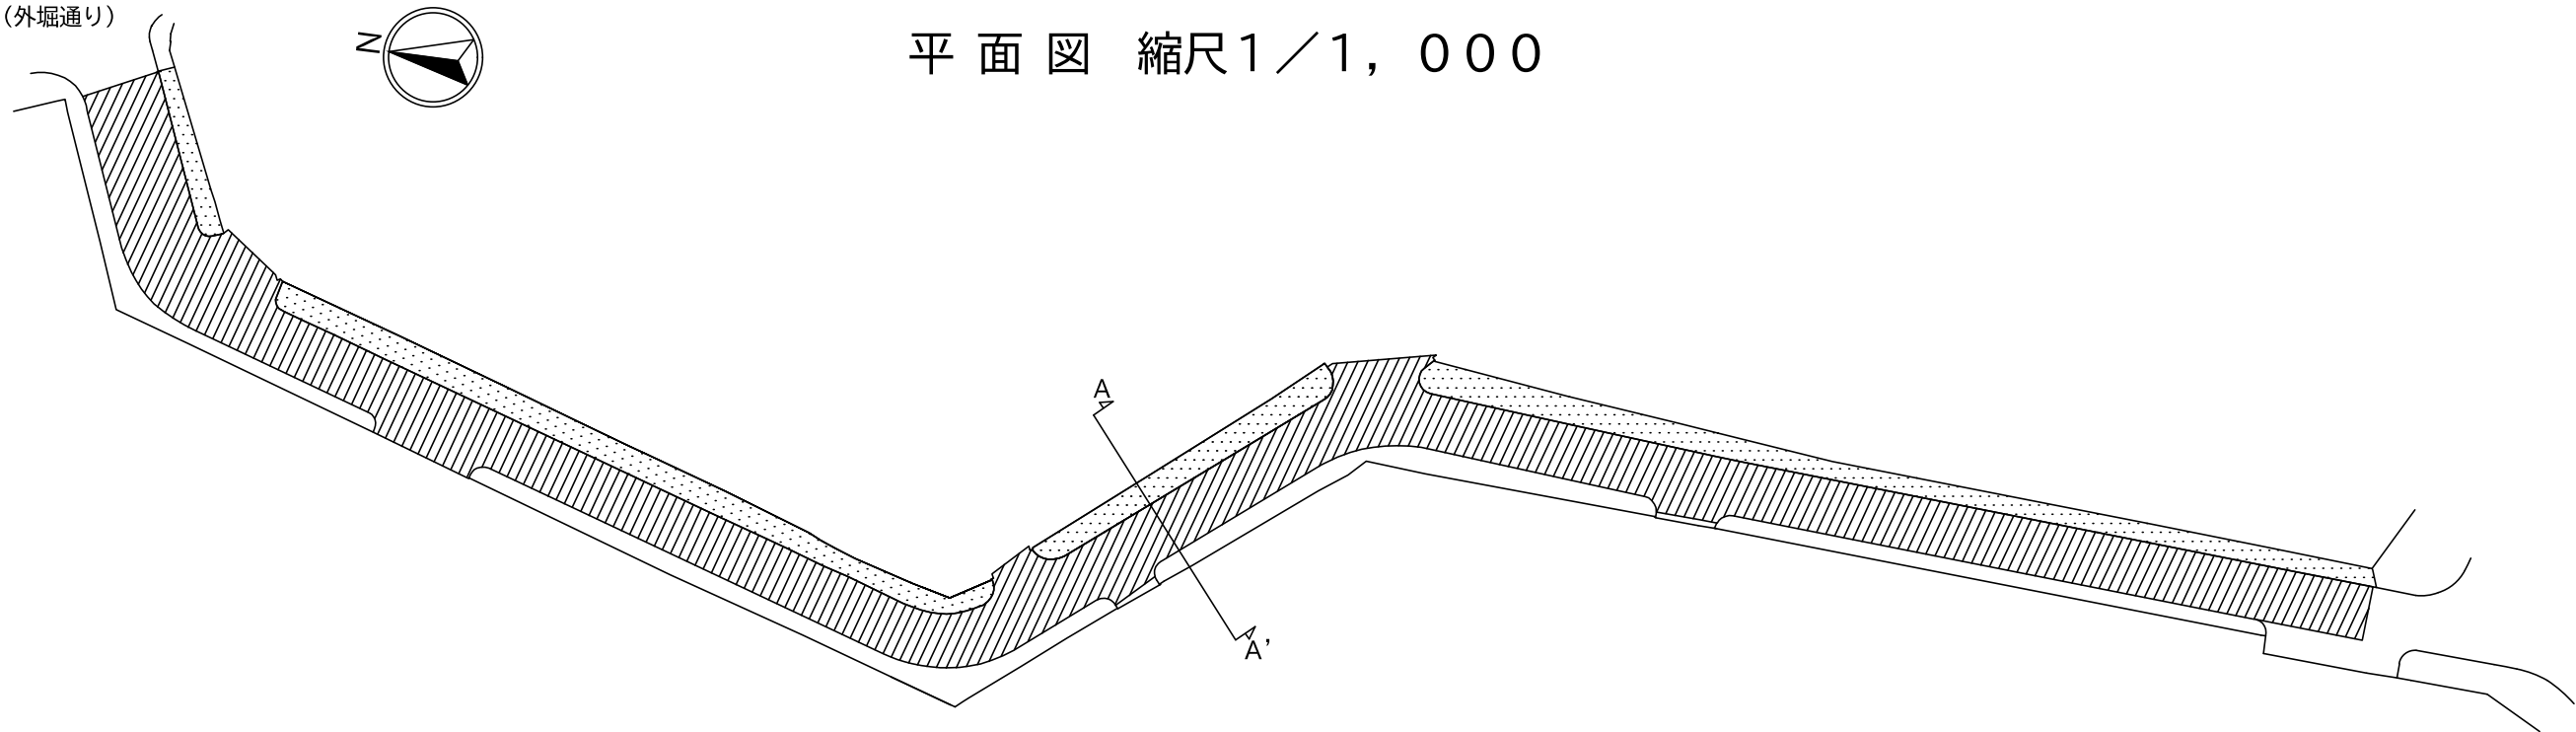

特別区道第1,042号線

一般国道246号

凡 例

	歩道舗装施工範囲
	車道舗装施工範囲 (区画線設置工含む。)

A－A'断面図 縮尺1／100

