

議案第八十号

工事請負契約の承認について

右の議案を提出する。

令和五年九月十一日

提出者 港区長 武井雅昭

工事請負契約の承認について

左記の工事請負契約の承認を求める。

記

- 一 工事の名称 将監橋塗替塗装工事
- 二 工事の規模 橋りよう延長二三・四メートル  
塗装面積一、八九六平方メートル
- 三 契約の方法 制限を付した一般競争入札による契約
- 四 契約金額 二億五千八十万円
- 五 契約締結日 契約承認の日
- 六 工期 契約締結の日の翌日から令和七年三月十四日まで

七 契約の相手方 東京都世田谷区代田一丁目一番十六号

大同塗装工業株式会社

代表取締役

槌谷幹義

(説明)

港区議会の議決に付すべき契約及び財産の取得又は処分に関する条例（昭和三十九年港区条例第八号）第二条の規定に基づき、本案を提出いたします。

# 参 考 資 料

工事名称 将監橋塗替塗装工事


工事場所 港区芝二丁目2番先から  
港区芝公園二丁目12番先まで

工事規模 橋りょう延長 23.4m  
塗装面積 1,896㎡


## 案 内 図




縮尺 1 / 3, 000

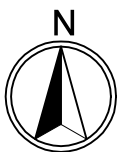


側面図 (A-A'断面) 縮尺1/200

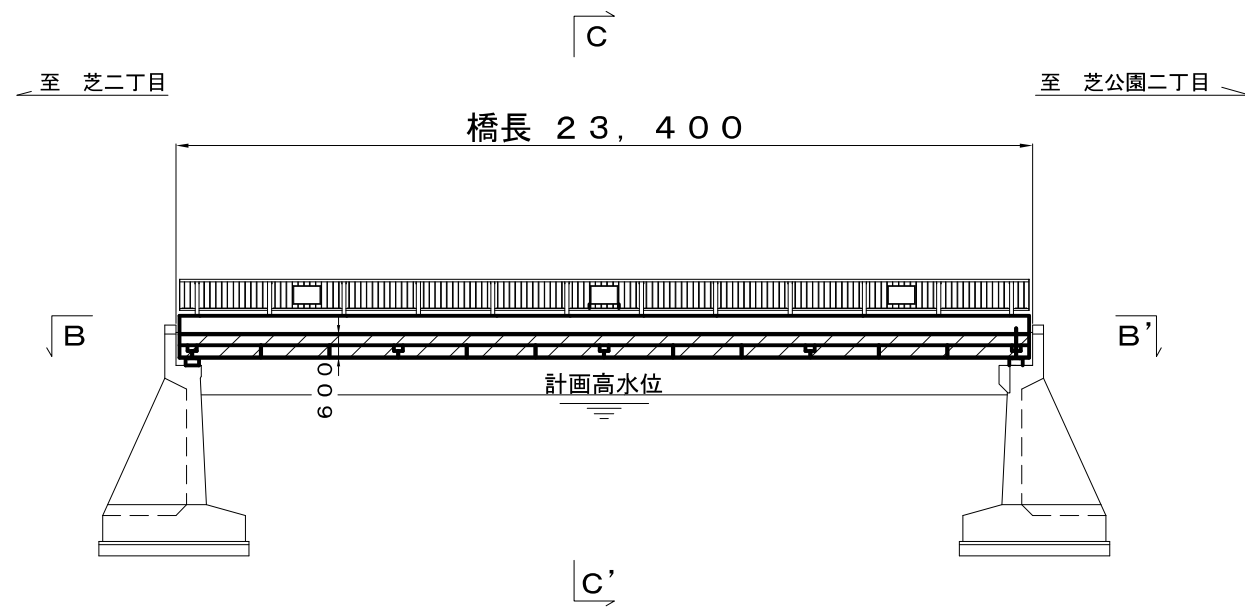

断面図 (C-C'断面) 縮尺1/200

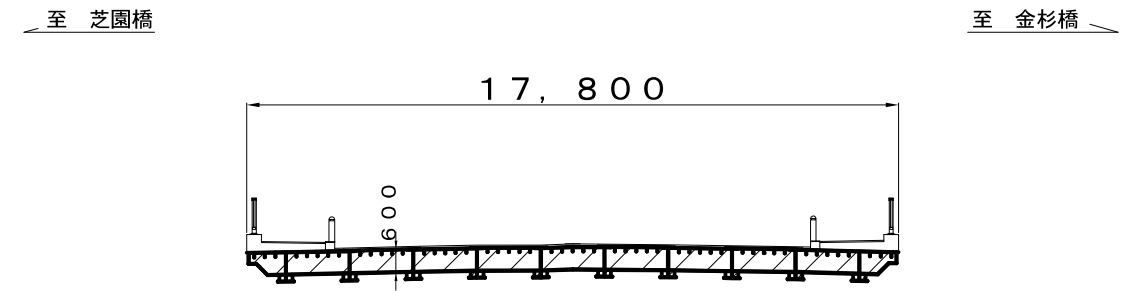

平面図 (B-B'断面) 縮尺1/200

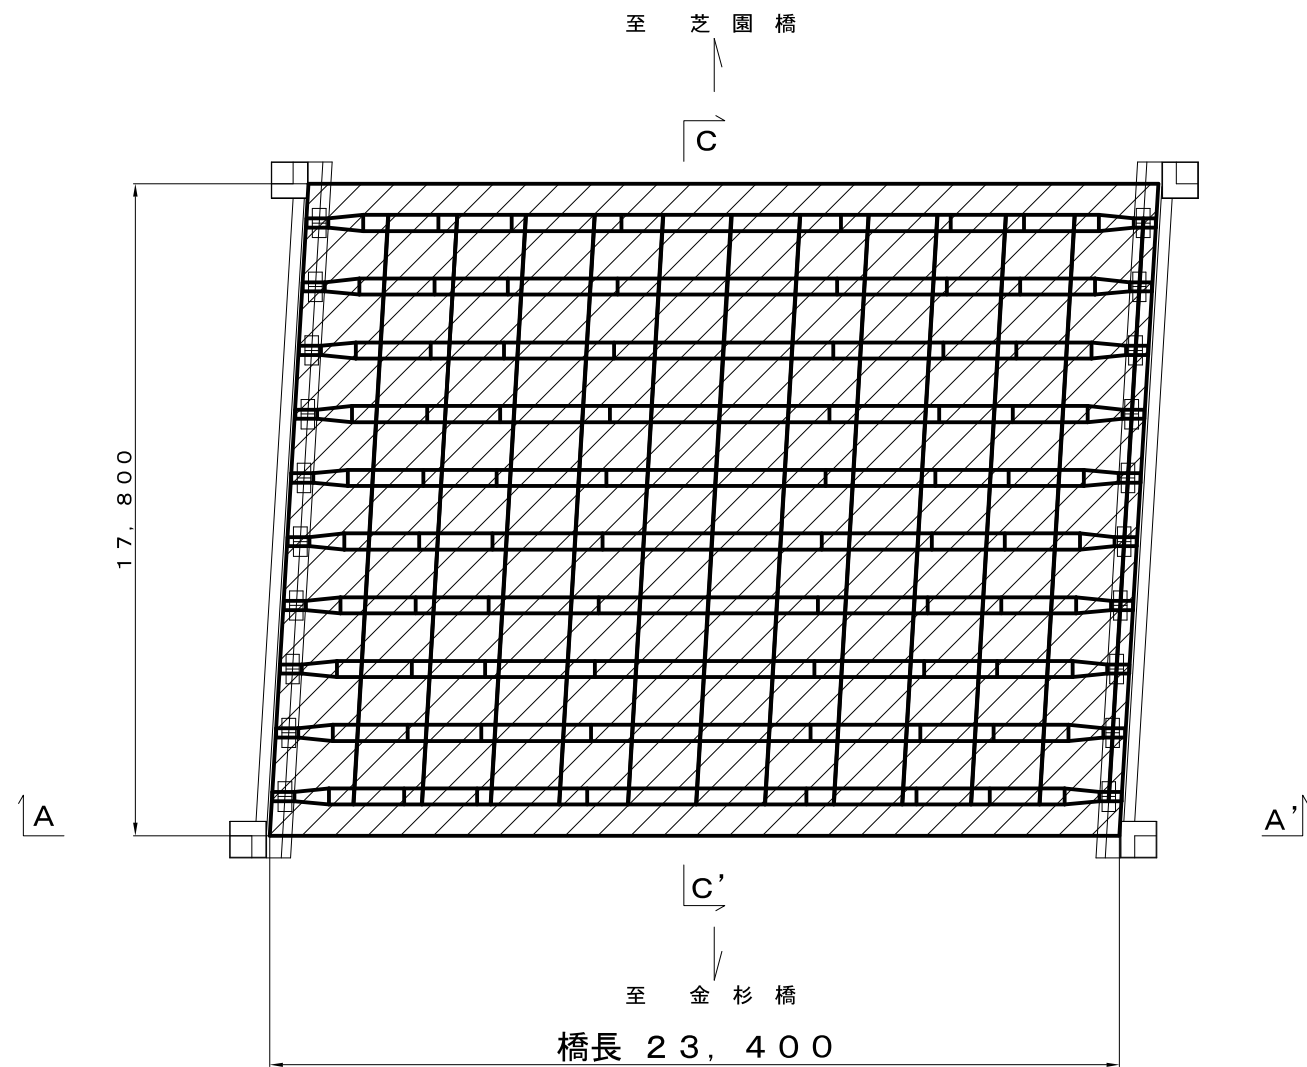

凡例

