

議案第八十二号

工事請負契約の承認について

右の議案を提出する。

令和五年九月十一日

提出者 港区長 武井雅昭

工事請負契約の承認について

左記の工事請負契約の承認を求めらる。

記

- 一 工事の名称 五之橋架設工事（上部工）
- 二 工事の規模 鋼橋・桁長二三・六〇メートル
- 三 契約の方法 制限を付した一般競争入札による契約
- 四 契約金額 二億千百九十七万円
- 五 契約締結日 契約承認の日
- 六 工期 契約締結の日の翌日から令和七年二月十三日まで
- 七 契約の相手方 東京都千代田区神田錦町一丁目十三番六号

矢田工業株式会社東京支店

支店長

高橋 眞太郎

(説明)

港区議会の議決に付すべき契約及び財産の取得又は処分に関する条例（昭和三十九年港区条例第八号）第二条の規定に基づき、本案を提出いたします。


参 考 資 料

工事名称 五之橋架設工事(上部工)

工事場所 港区南麻布三丁目2番先から
港区白金五丁目3番先まで

工事規模 鋼橋・桁長 23.60m
工場製作及び現場架設一式


案 内 図

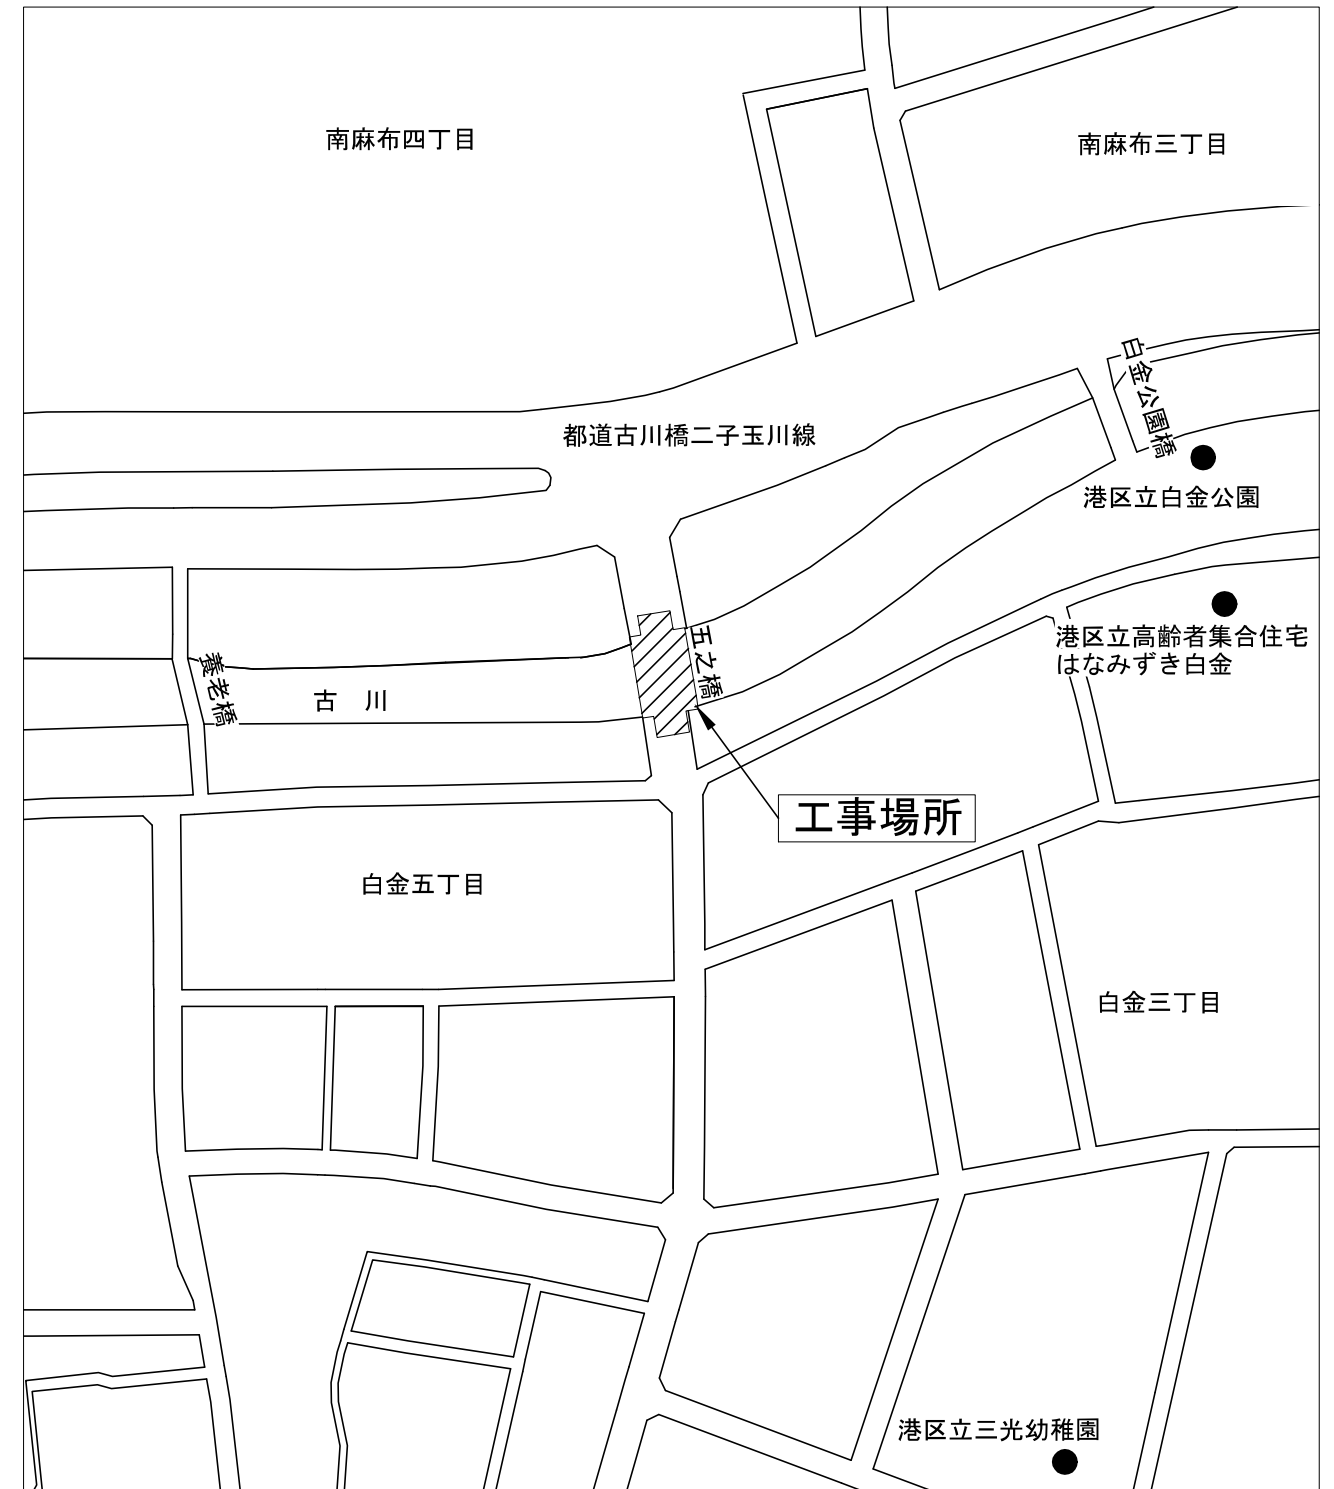


縮尺 1 / 1,500



平面図

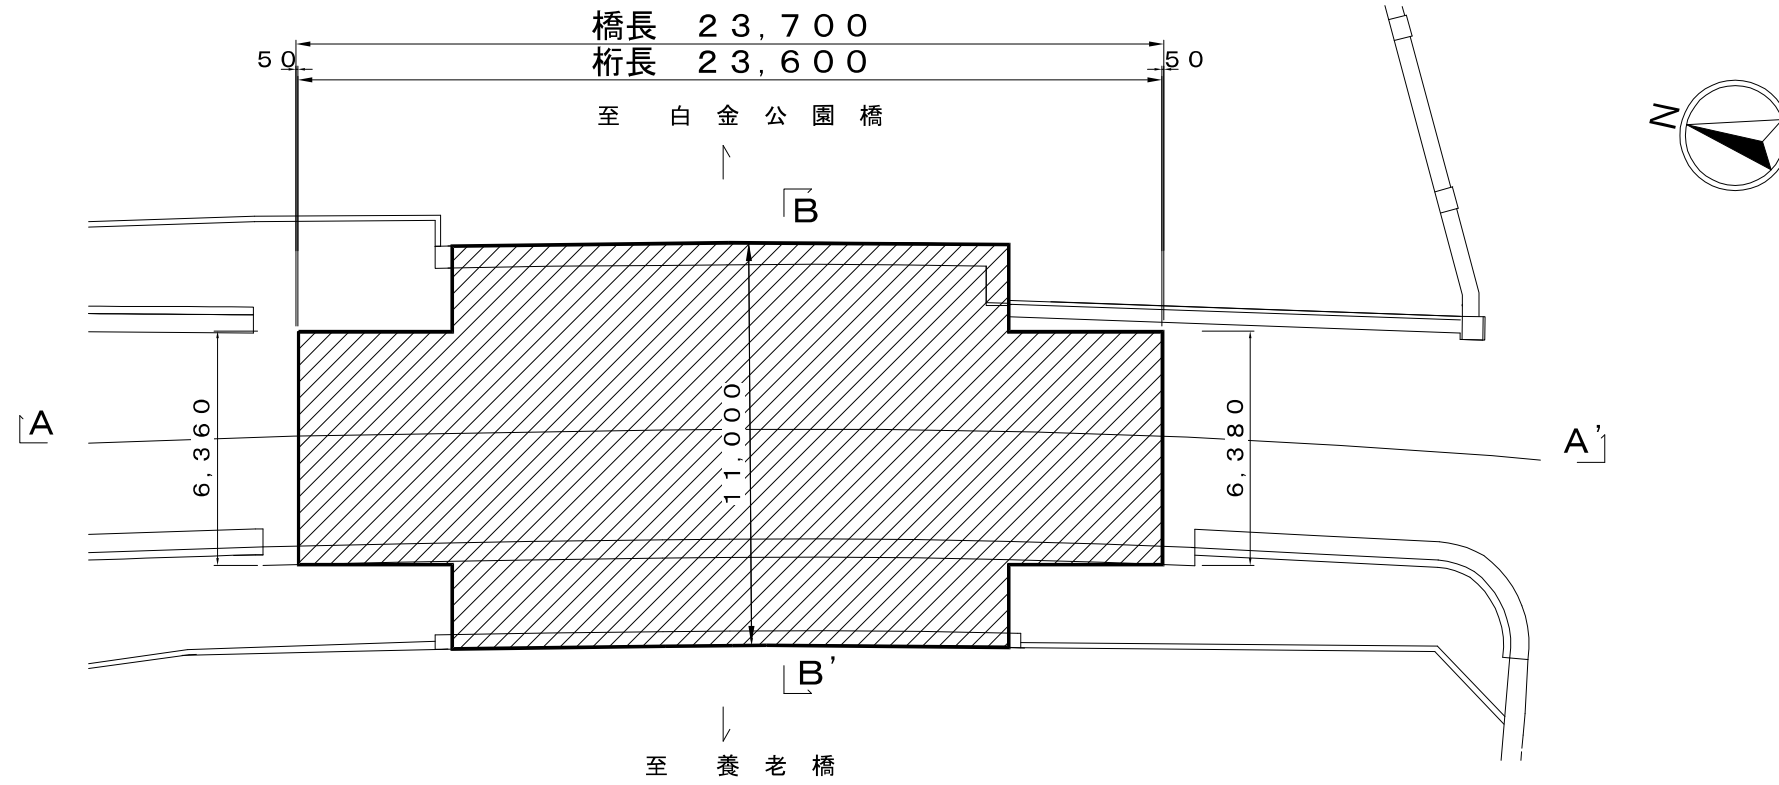

側面図 (A-A'断面)

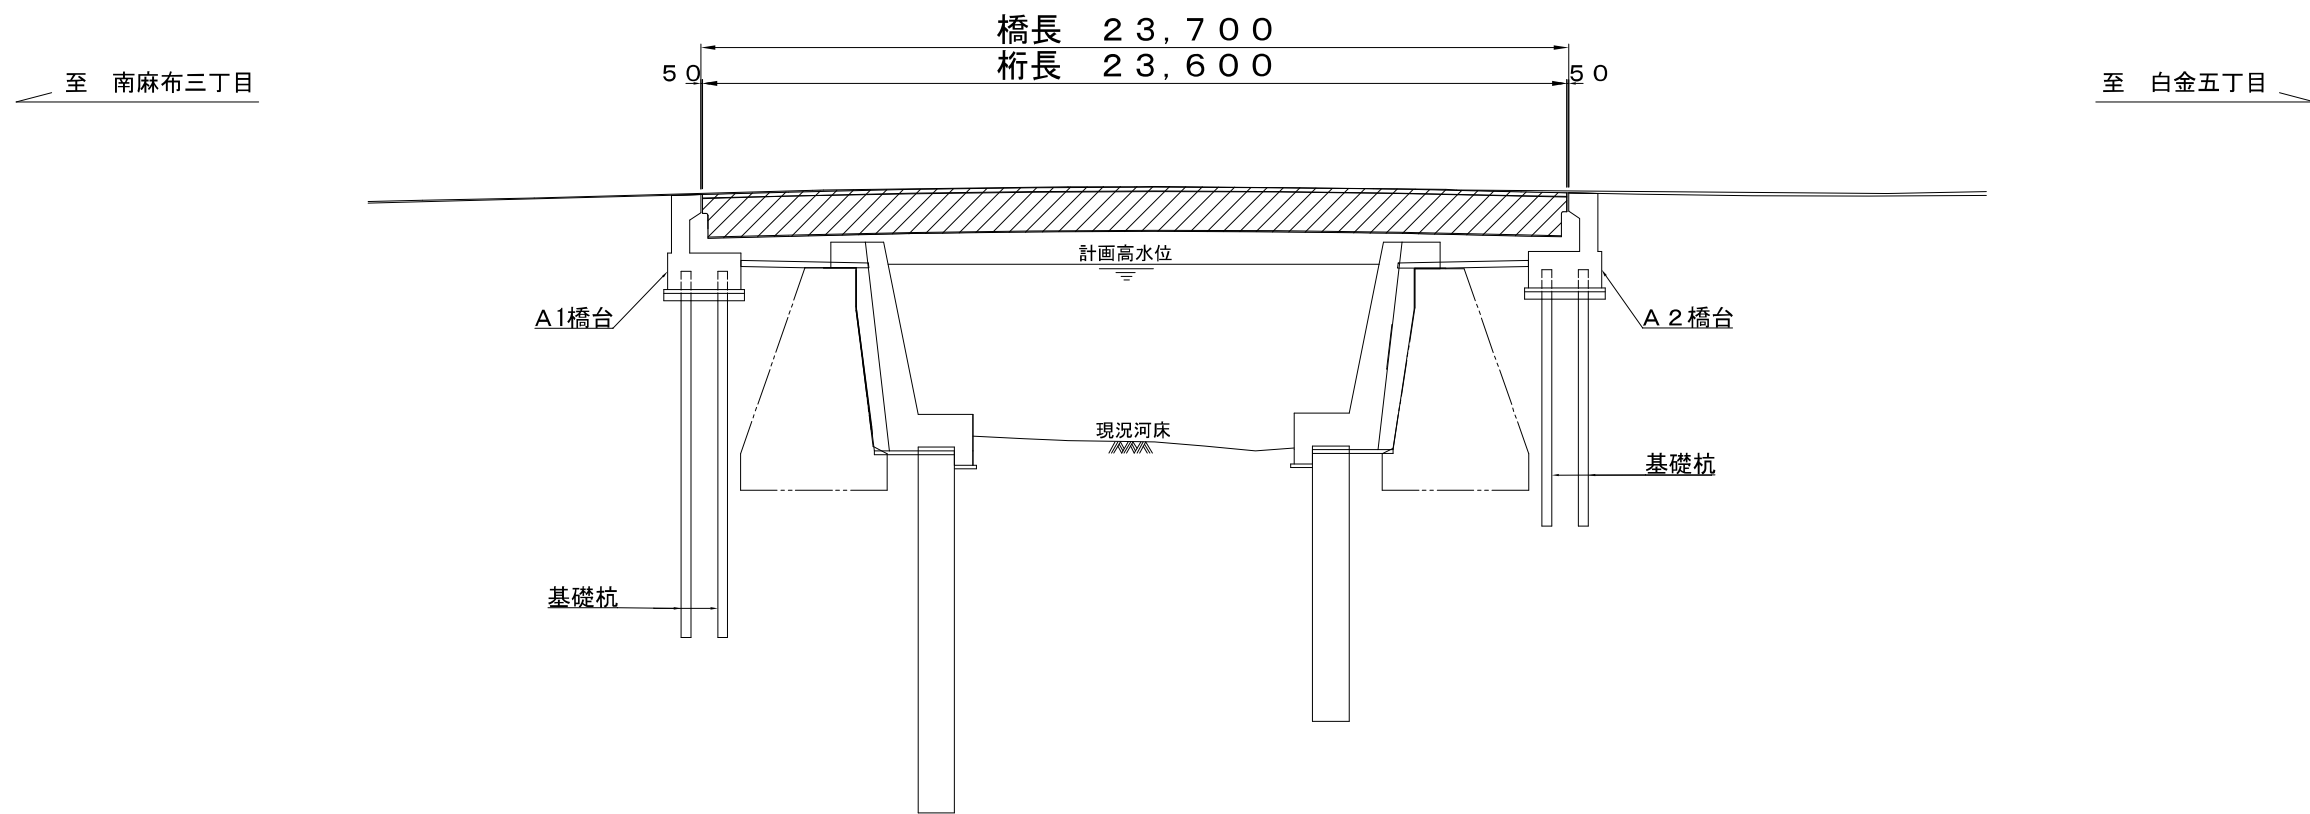

断面図 (B-B'断面)

