

議案第五十号

工事請負契約の承認について

右の議案を提出する。

令和八年六月十六日

提出者 港区長 清 家 愛

工事請負契約の承認について

左記の工事請負契約の承認を求める。

記

- | | | |
|---|-------|---|
| 一 | 工事の名称 | 五之橋架替工事（護岸整備等） |
| 二 | 工事の規模 | 護岸整備工八五・八メートル
外構整備工八八・九平方メートル
仮設構台撤去工一式
道路整備工
工事区間長四二・〇メートル
歩道舗装面積二八平方メートル |

車道舗装面積二八三平方メートル

三 契約の方法 制限を付した一般競争入札による契約

四 契約金額 二億九千六百七十八万円

五 契約締結日 契約承認の日

六 工期 契約締結の日の翌日から令和九年九月三十日まで

七 契約の相手方 東京都港区高輪三丁目十九番二十三号

徳倉建設株式会社東京支店

執行役員支店長

柳

晃

(説明)

港区議会の議決に付すべき契約及び財産の取得又は処分に関する条例(昭和三十九年港区条例第八号)第二条の規定に基づき、本案を提出いたします。


参 考 資 料

工事名称 五之橋架替工事（護岸整備等）

工事場所 港区南麻布四丁目15番先から
港区白金五丁目3番先まで

工事規模	護岸整備工	85.8m
	外構整備工	88.9m ²
	仮設構台撤去工	一式
	道路整備工	
	工事区間長	42.08m
	歩道舗装面積	28m ²
	車道舗装面積	283m ²


案 内 図

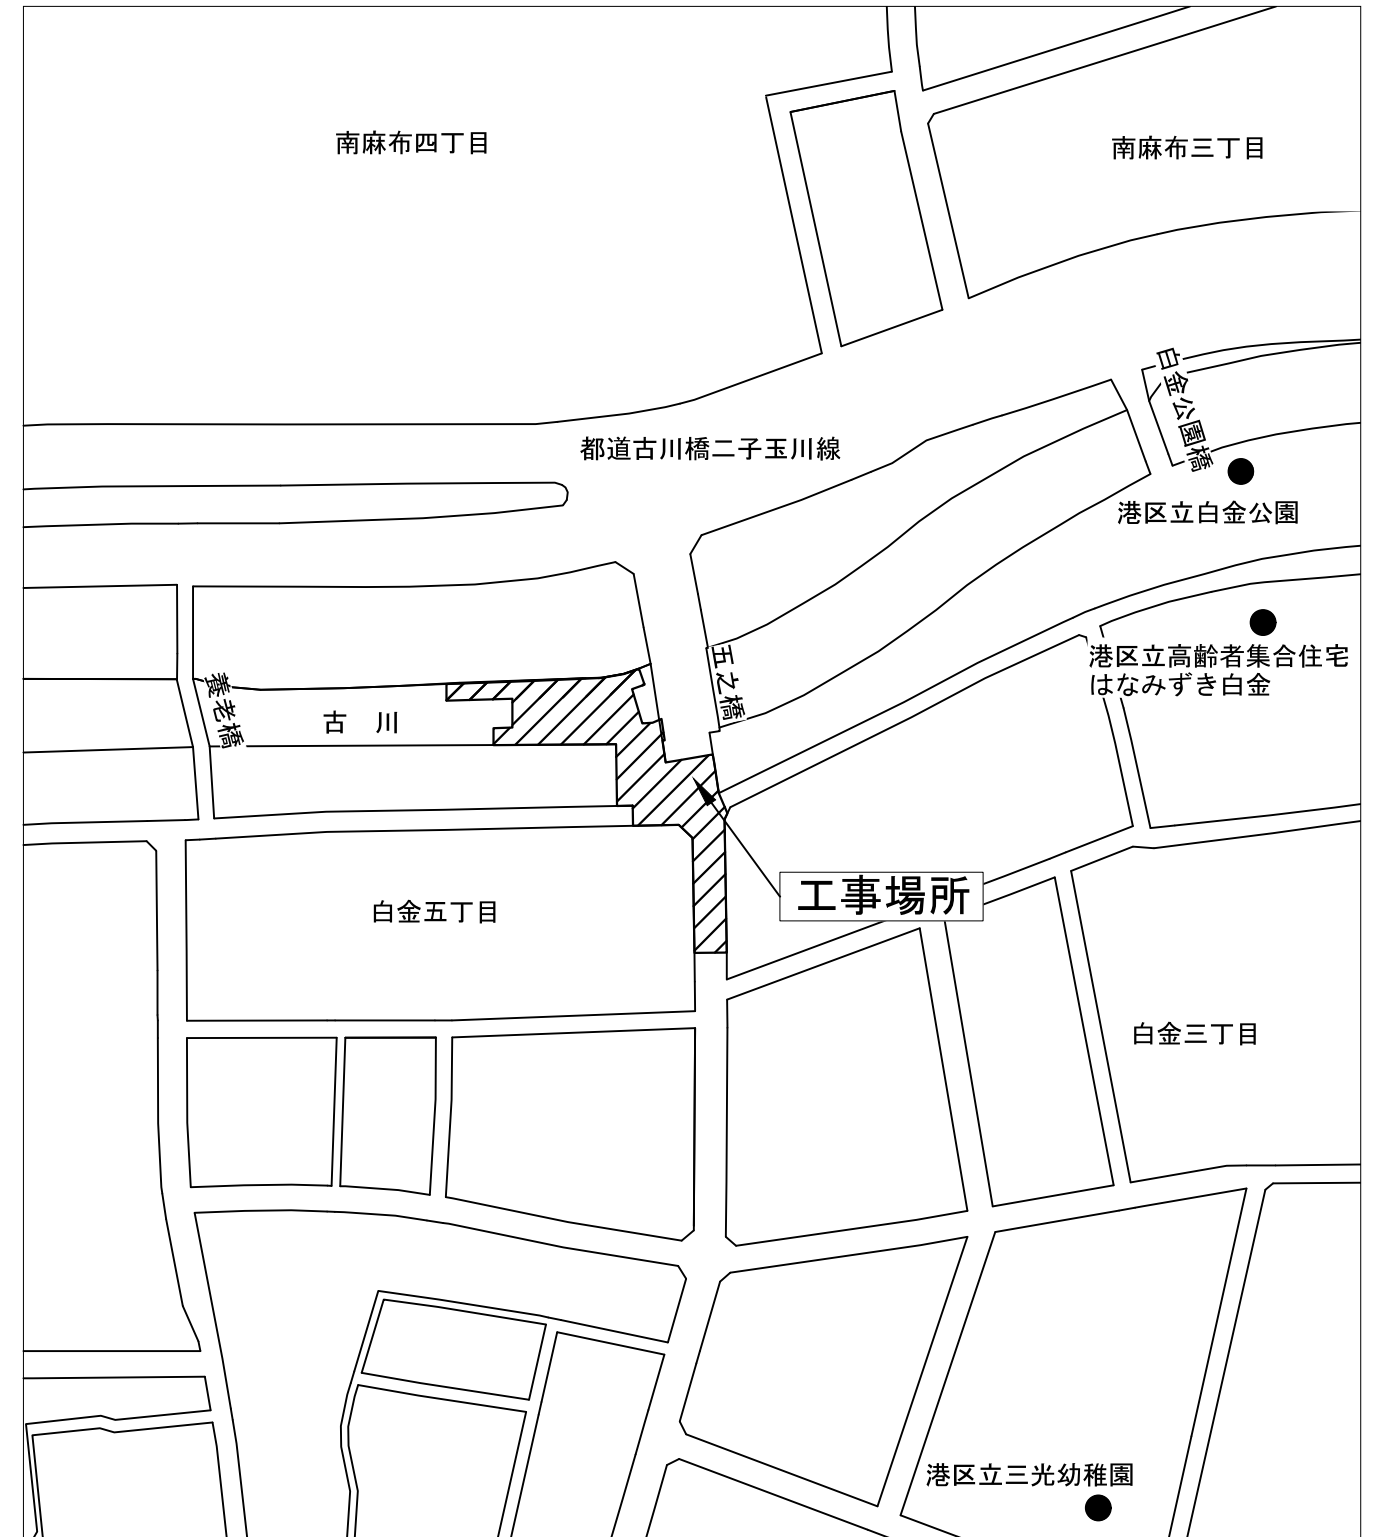


縮尺 1 / 1,500




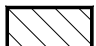
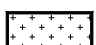
平面図 縮尺 1/400

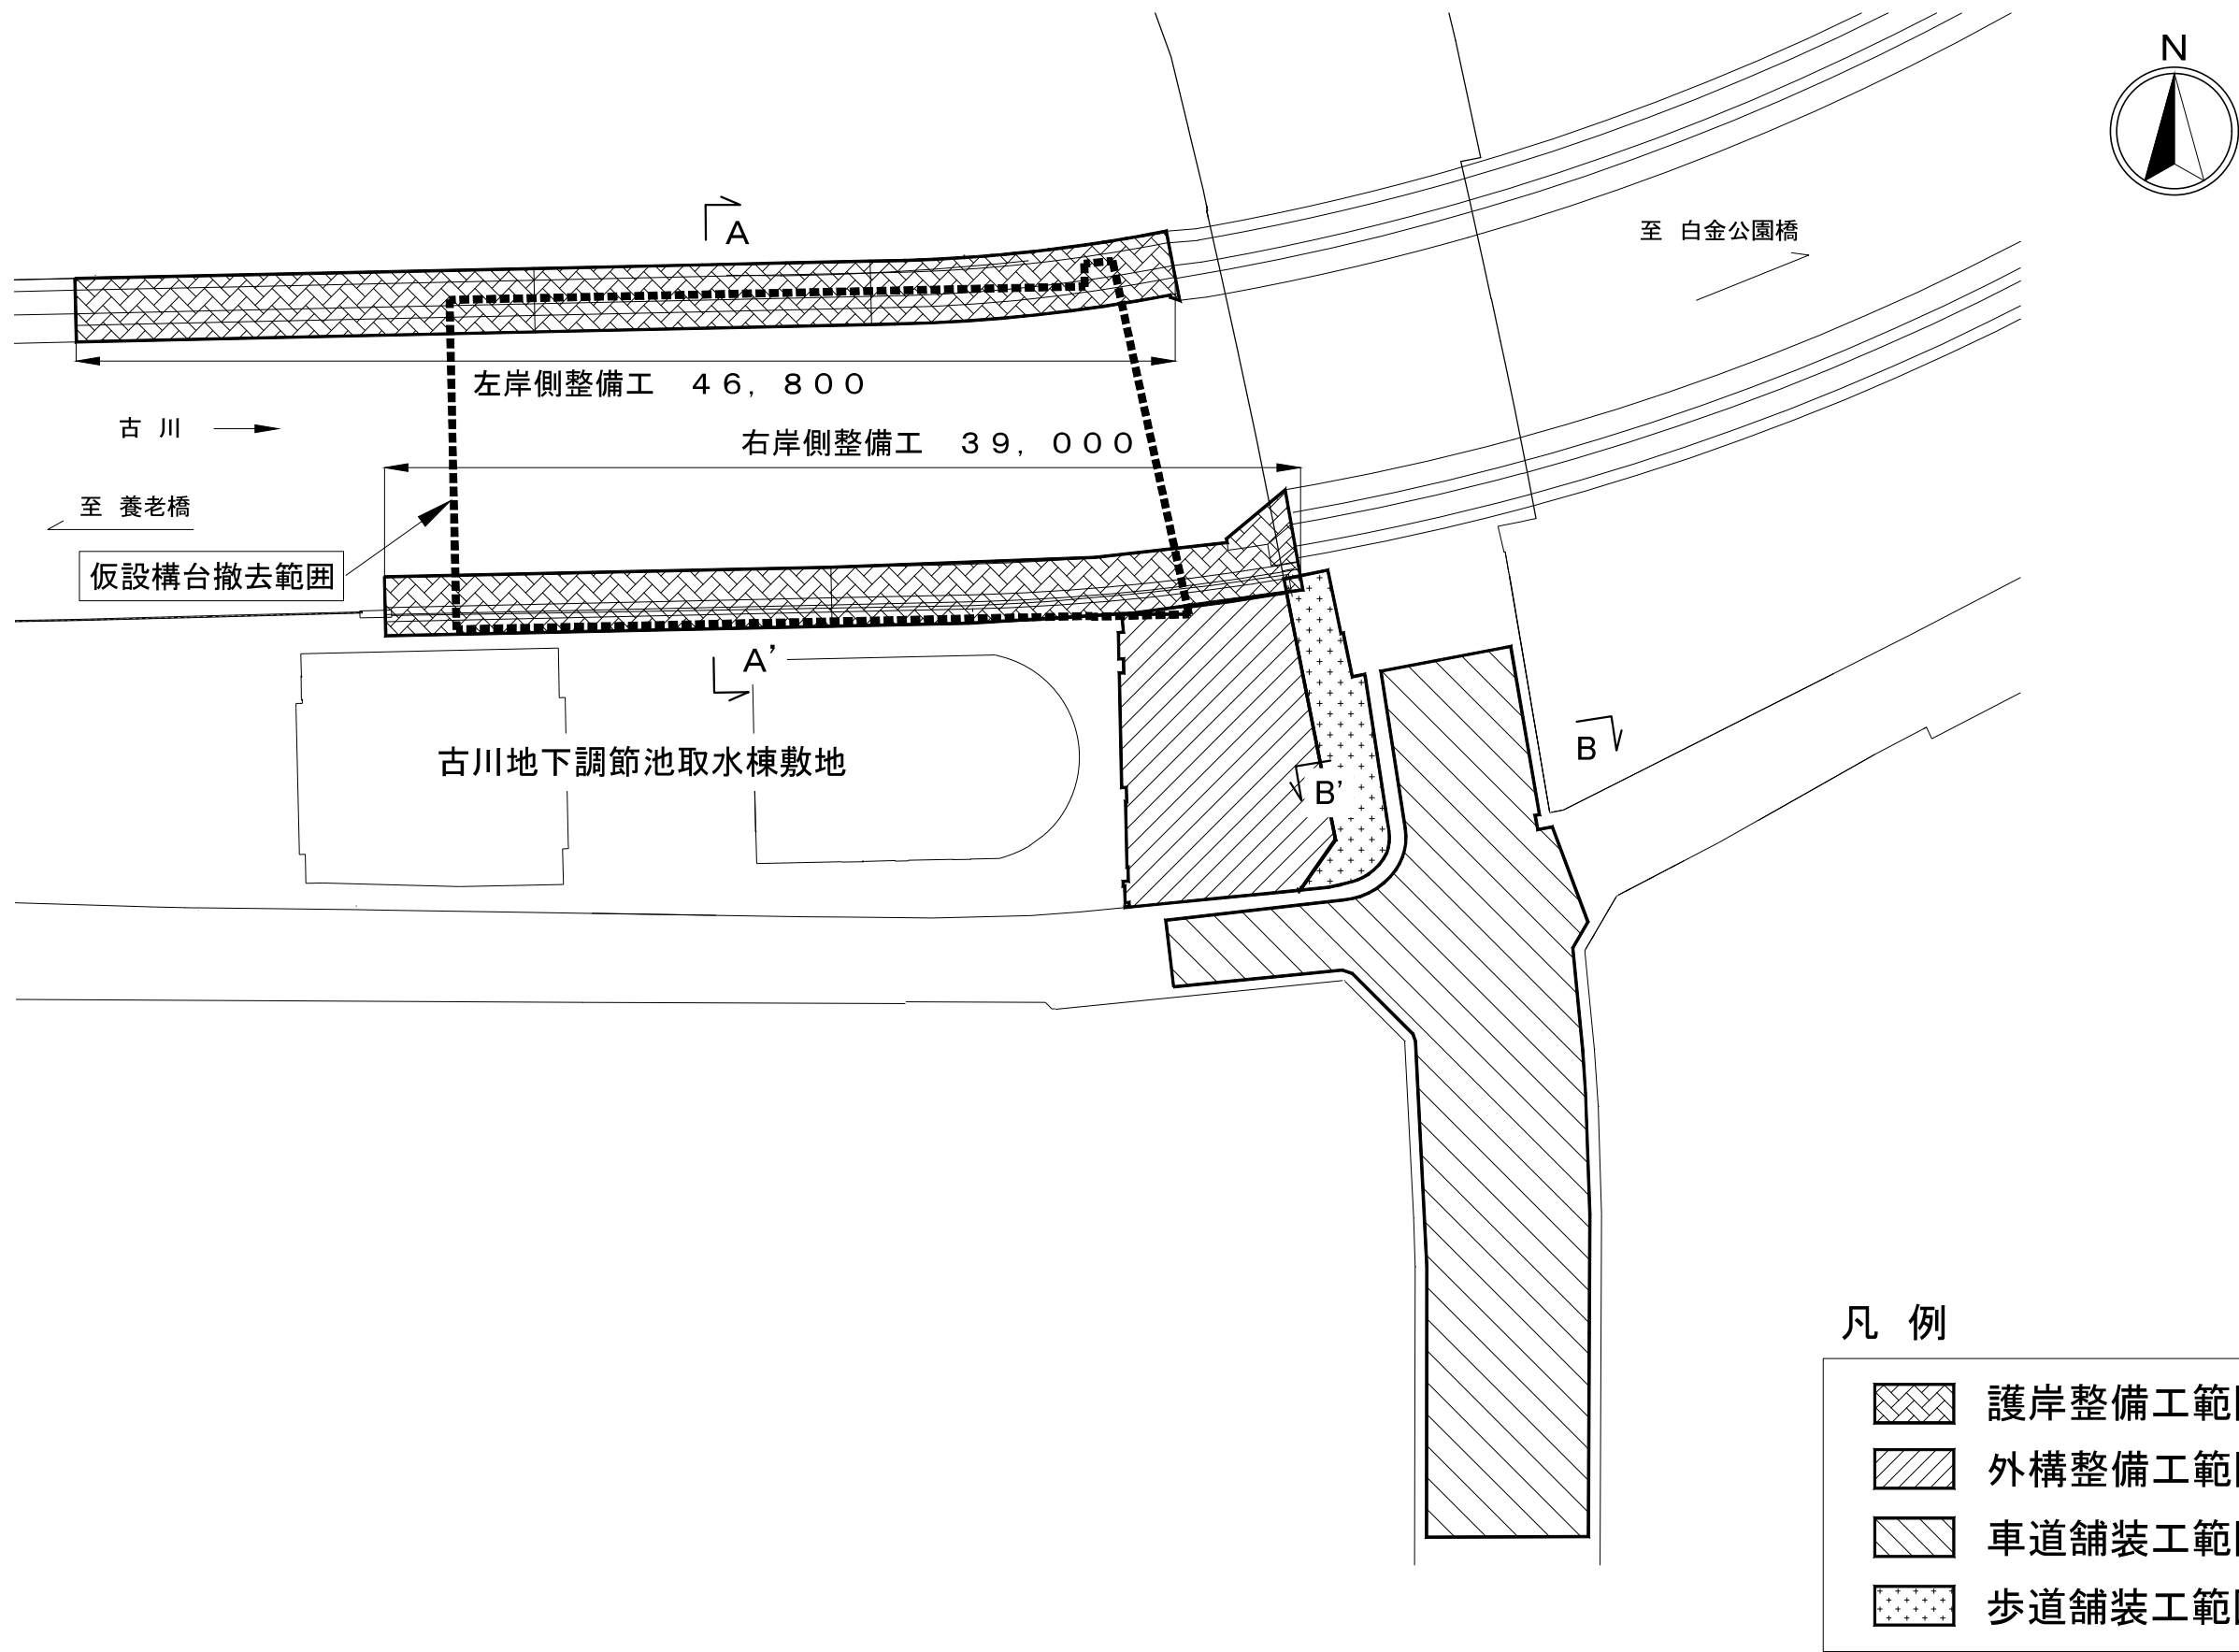

断面図 (A-A'断面) 縮尺 1/100

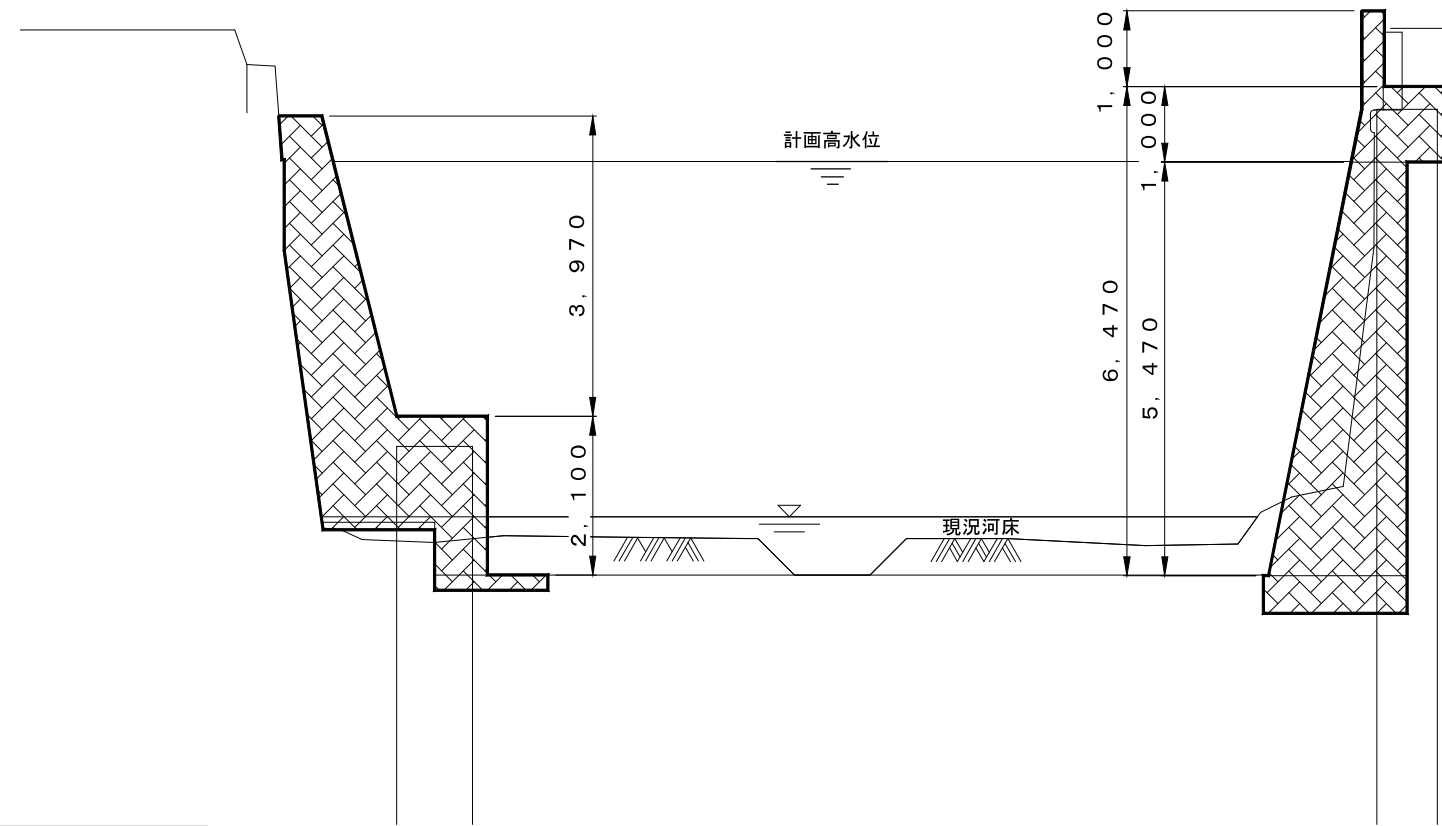

凡例

-  護岸整備工範囲
-  車道舗装工範囲
-  歩道舗装工範囲

断面図 (B-B'断面) 縮尺 1/75

