

議案第五十一号

工事請負契約の承認について

右の議案を提出する。

令和八年六月十六日

提出者 港区長 清 家 愛

工事請負契約の承認について

左記の工事請負契約の承認を求める。

記

- 一 工事の名称 港区立高輪子ども中高生プラザ等機械設備改修工事
- 二 工事の規模 空気調和設備、給排水衛生設備及び自動制御設備の改修
- 三 契約の方法 制限を付した一般競争入札による契約
- 四 契約金額 二億八千八百七十五万円
- 五 契約締結日 契約承認の日
- 六 工期 契約締結の日の翌日から令和九年十二月十七日まで
- 七 契約の相手方 東京都港区芝四丁目十番三号住友生命三田ビル

川本工業株式会社東京支店

上席執行役員支店長

清水光久

(説明)

港区議会の議決に付すべき契約及び財産の取得又は処分に関する条例（昭和三十九年港区条例第八号）第二条の規定に基づき、本案を提出いたします。


参考資料

港区立高輪子ども中高生プラザ等機械設備改修工事


工事名称	港区立高輪子ども中高生プラザ等機械設備改修工事
工事場所	港区高輪一丁目4番35号
敷地面積	2,705.18㎡
建築面積	1,380.41㎡
延べ面積	4,445.21㎡
高さ	15.80m
構造	鉄骨造一部鉄筋コンクリート造
階数	地上4階
備考	竣工年月 平成23年10月

工事概要

- 1 空気調和設備改修工事
- 2 給排水衛生設備改修工事
- 3 自動制御設備改修工事

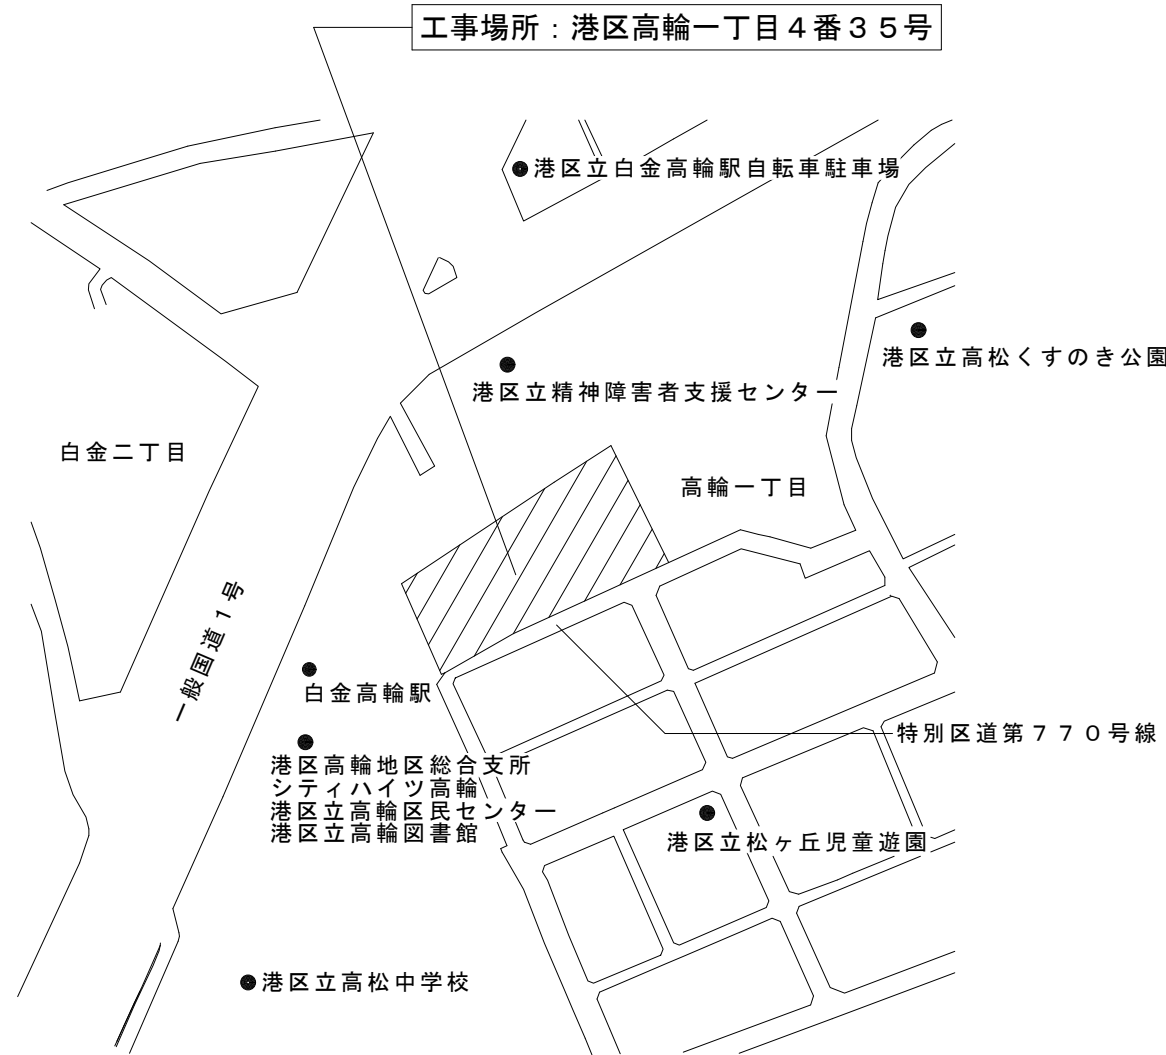

案内図 縮尺 1 / 2,000

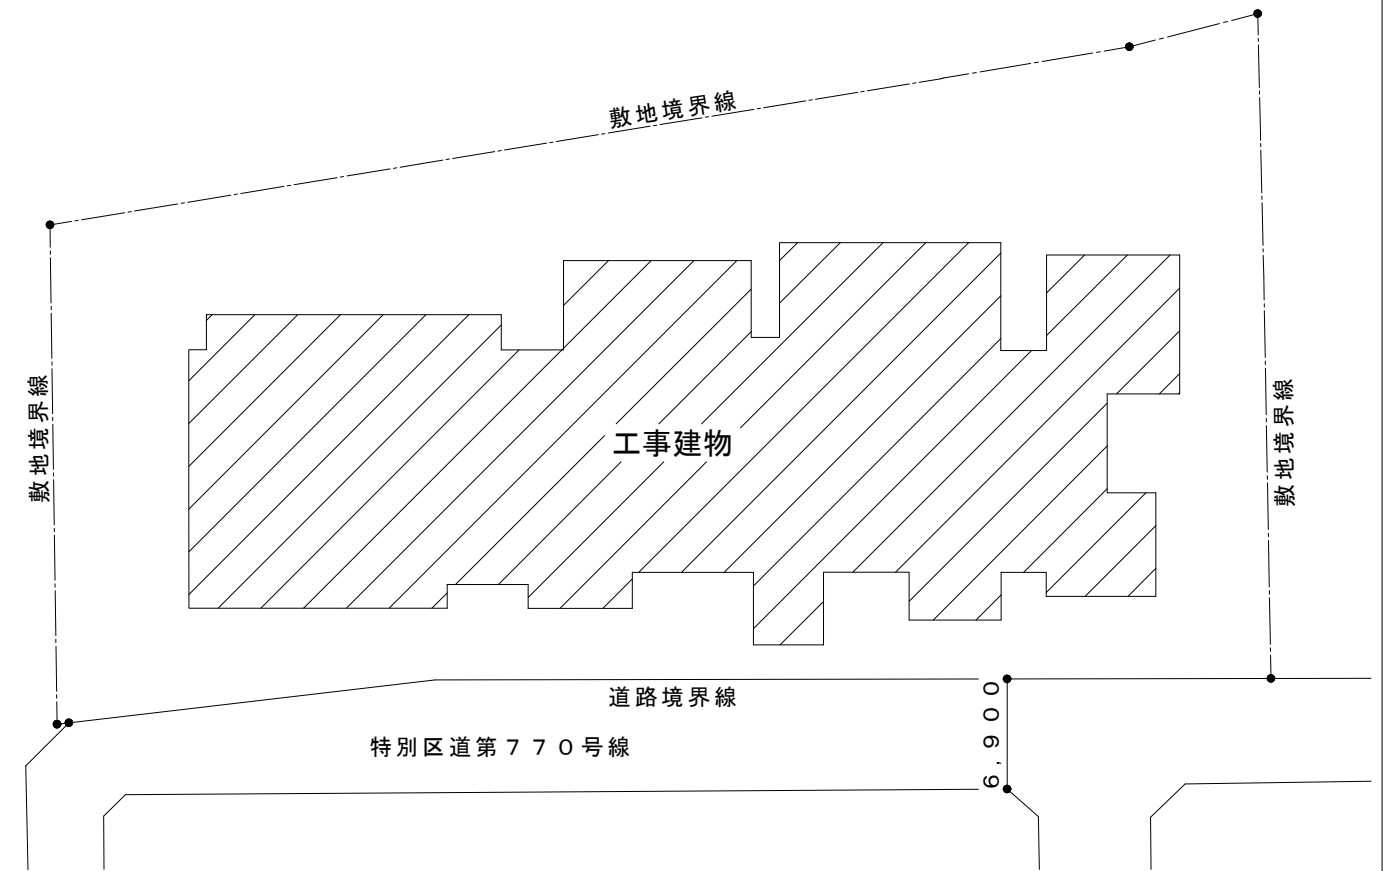

配置図 縮尺 1 / 600