

議案第五十二号

工事請負契約の承認について

右の議案を提出する。

令和八年六月十六日

提出者 港区長 清 家 愛

工事請負契約の承認について

左記の工事請負契約の承認を求める。

記

- 一 工事の名称 港区みなと保健所機械設備改修工事
- 二 工事の規模 空気調和設備、自動制御設備及び給排水衛生設備の改修
- 三 契約の方法 制限を付した一般競争入札による契約
- 四 契約金額 八億二千七百二十万円
- 五 契約締結日 契約承認の日
- 六 工期 契約締結の日の翌日から令和十年二月二十九日まで
- 七 契約の相手方 東京都港区新橋五丁目三十五番十号

株式会社イシイ設備工業東京支店

支店長

室 伏 信 二

(説明)

港区議会の議決に付すべき契約及び財産の取得又は処分に関する条例（昭和三十九年港区条例第八号）第二条の規定に基づき、本案を提出いたします。

工事名称	港区みなと保健所機械設備改修工事
工事場所	港区三田一丁目4番10号
敷地面積	1,747.35㎡
建築面積	1,172.48㎡
延べ面積	7,525.42㎡
高さ	40.15m
構造	鉄骨鉄筋コンクリート造一部鉄骨造
階数	地下1階/地上8階
備考	竣工年月 平成24年1月




案内図 縮尺 1 / 2,000



工事概要

- 1 空気調和設備改修工事
- 2 自動制御設備改修工事
- 3 給排水衛生設備改修工事

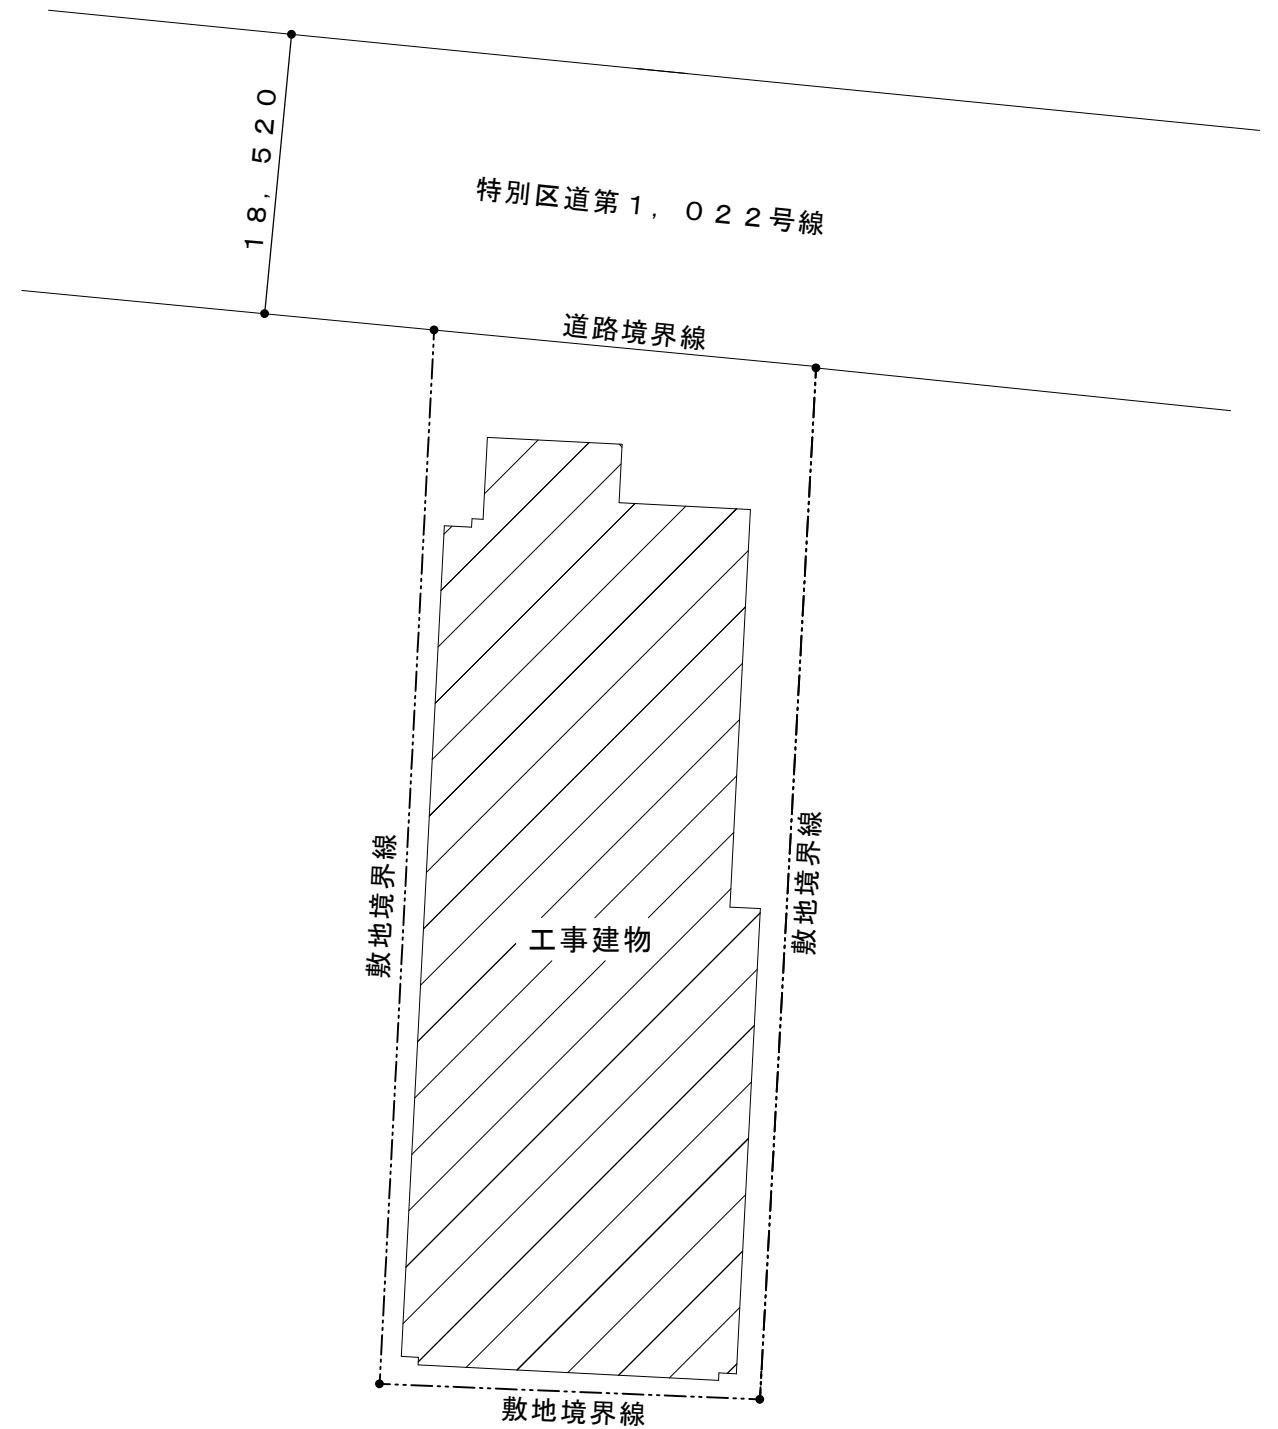

配置図 縮尺 1 / 1,200

