

議案第七十八号

工事請負契約の承認について

右の議案を提出する。

令和八年九月十日

提出者 港 区 長
清 家 愛

工事請負契約の承認について

左記の工事請負契約の承認を求める。

記

- | | | |
|---|-------|--|
| 一 | 工事の名称 | 浜松町一丁目地区電線共同溝整備工事 |
| 二 | 工事の規模 | 工事区間長 四四三・三六メートル
管路部 九、四四二・三〇メートル
特殊部 十七箇所 |
| 三 | 契約の方法 | 制限を付した一般競争入札による契約 |
| 四 | 契約金額 | 二億九千四百八十万円 |
| 五 | 契約締結日 | 契約承認の日 |

六 工 期 契約締結の日の翌日から令和十年三月十七日まで

七 契約の相手方 東京都港区芝一丁目十五番五号

リック株式会社

代表取締役

並 木 一 美

（説 明）

港区議会の議決に付すべき契約及び財産の取得又は処分に関する条例（昭和三十九年港区条例第八号）第二条の規定に基づき、本案を提出いたします。


参 考 資 料

工事名称 浜松町一丁目地区電線共同溝整備工事

工事場所 港区浜松町一丁目 2番先から
港区浜松町一丁目 29番先まで
(特別区道第159号線)
(特別区道第161号線)
(特別区道第167号線)

工事規模 工事区間長 443.36m
管路部 9,442.30m
特殊部 17か所


案 内 図

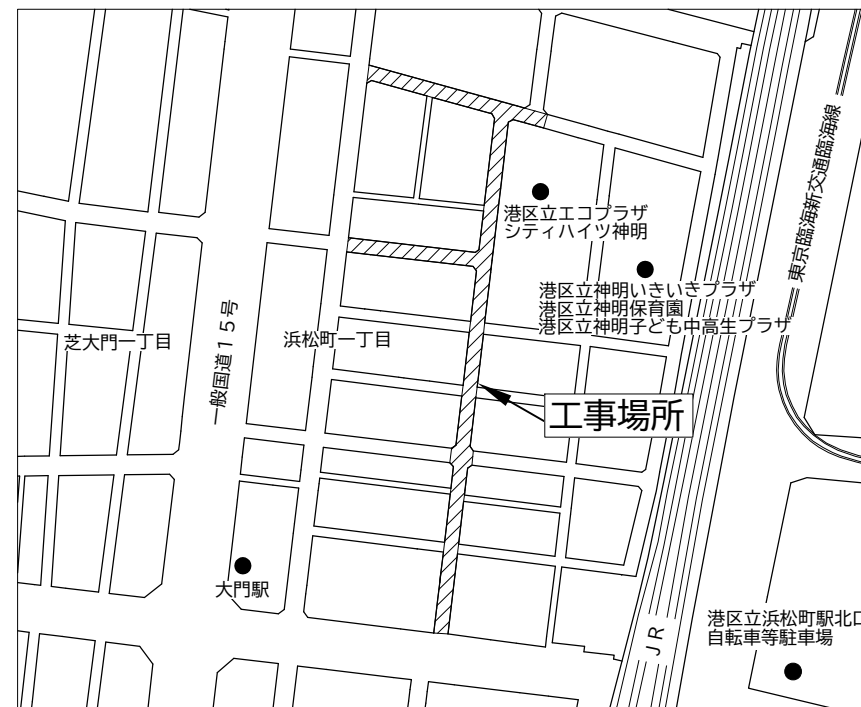

縮尺 1/3,000



平面図 縮尺 1/900

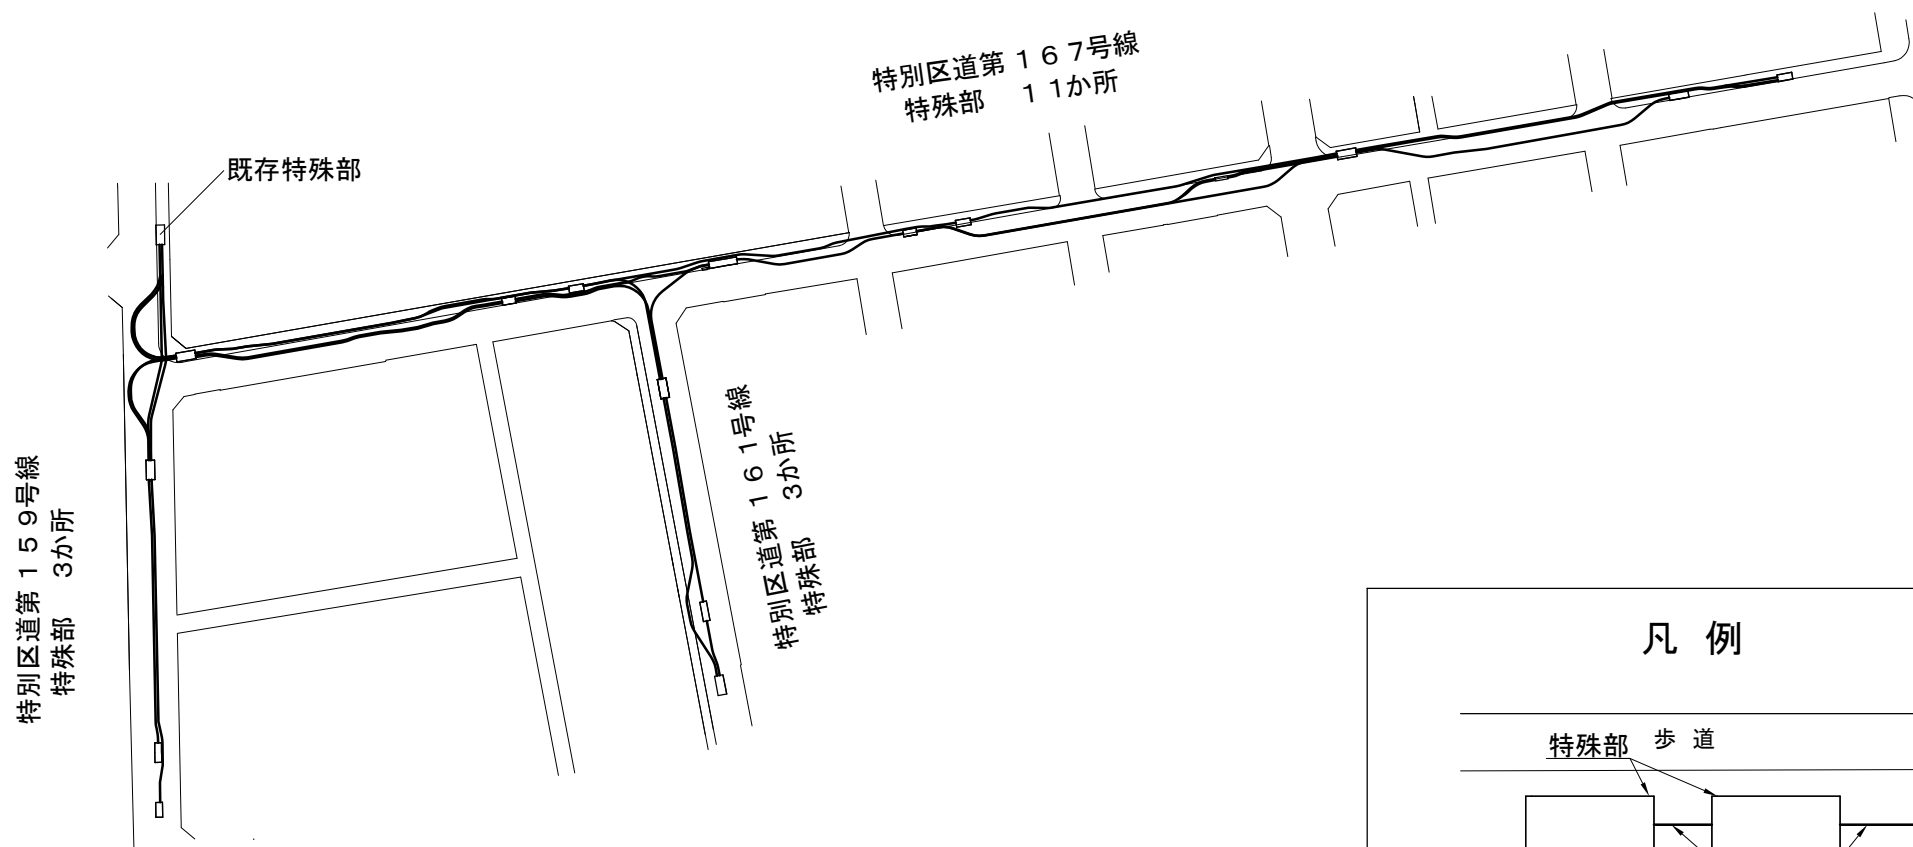

凡 例

