

議案第七十九号

工事請負契約の承認について

右の議案を提出する。

令和八年九月十日

提出者 港 区 長 清 家 愛

工事請負契約の承認について

左記の工事請負契約の承認を求める。

記

一	工事の名称	港区芝園橋際公衆便所新築工事
二	工事の規模	鉄筋コンクリート造一部木造地上一階建延三四・二二平方メートル
三	契約の方法	制限を付した一般競争入札による契約
四	契約金額	二億九千四百六十九万円
五	契約締結日	契約承認の日
六	工 期	契約締結の日の翌日から令和九年九月三十日まで
七	契約の相手方	東京都港区西新橋一丁目四番十四号

扶桑建設株式会社新橋支店

支店長


安田直樹

(説明)


港区議会の議決に付すべき契約及び財産の取得又は処分に関する条例（昭和三十九年港区条例第八号）第二条の規定に基づき、本案を提出いたします。

港区芝園橋際公衆便所新築工事


工事名称	港区芝園橋際公衆便所新築工事
工事場所	港区芝三丁目4番9号
建築面積	34.22㎡
床面積	34.22㎡

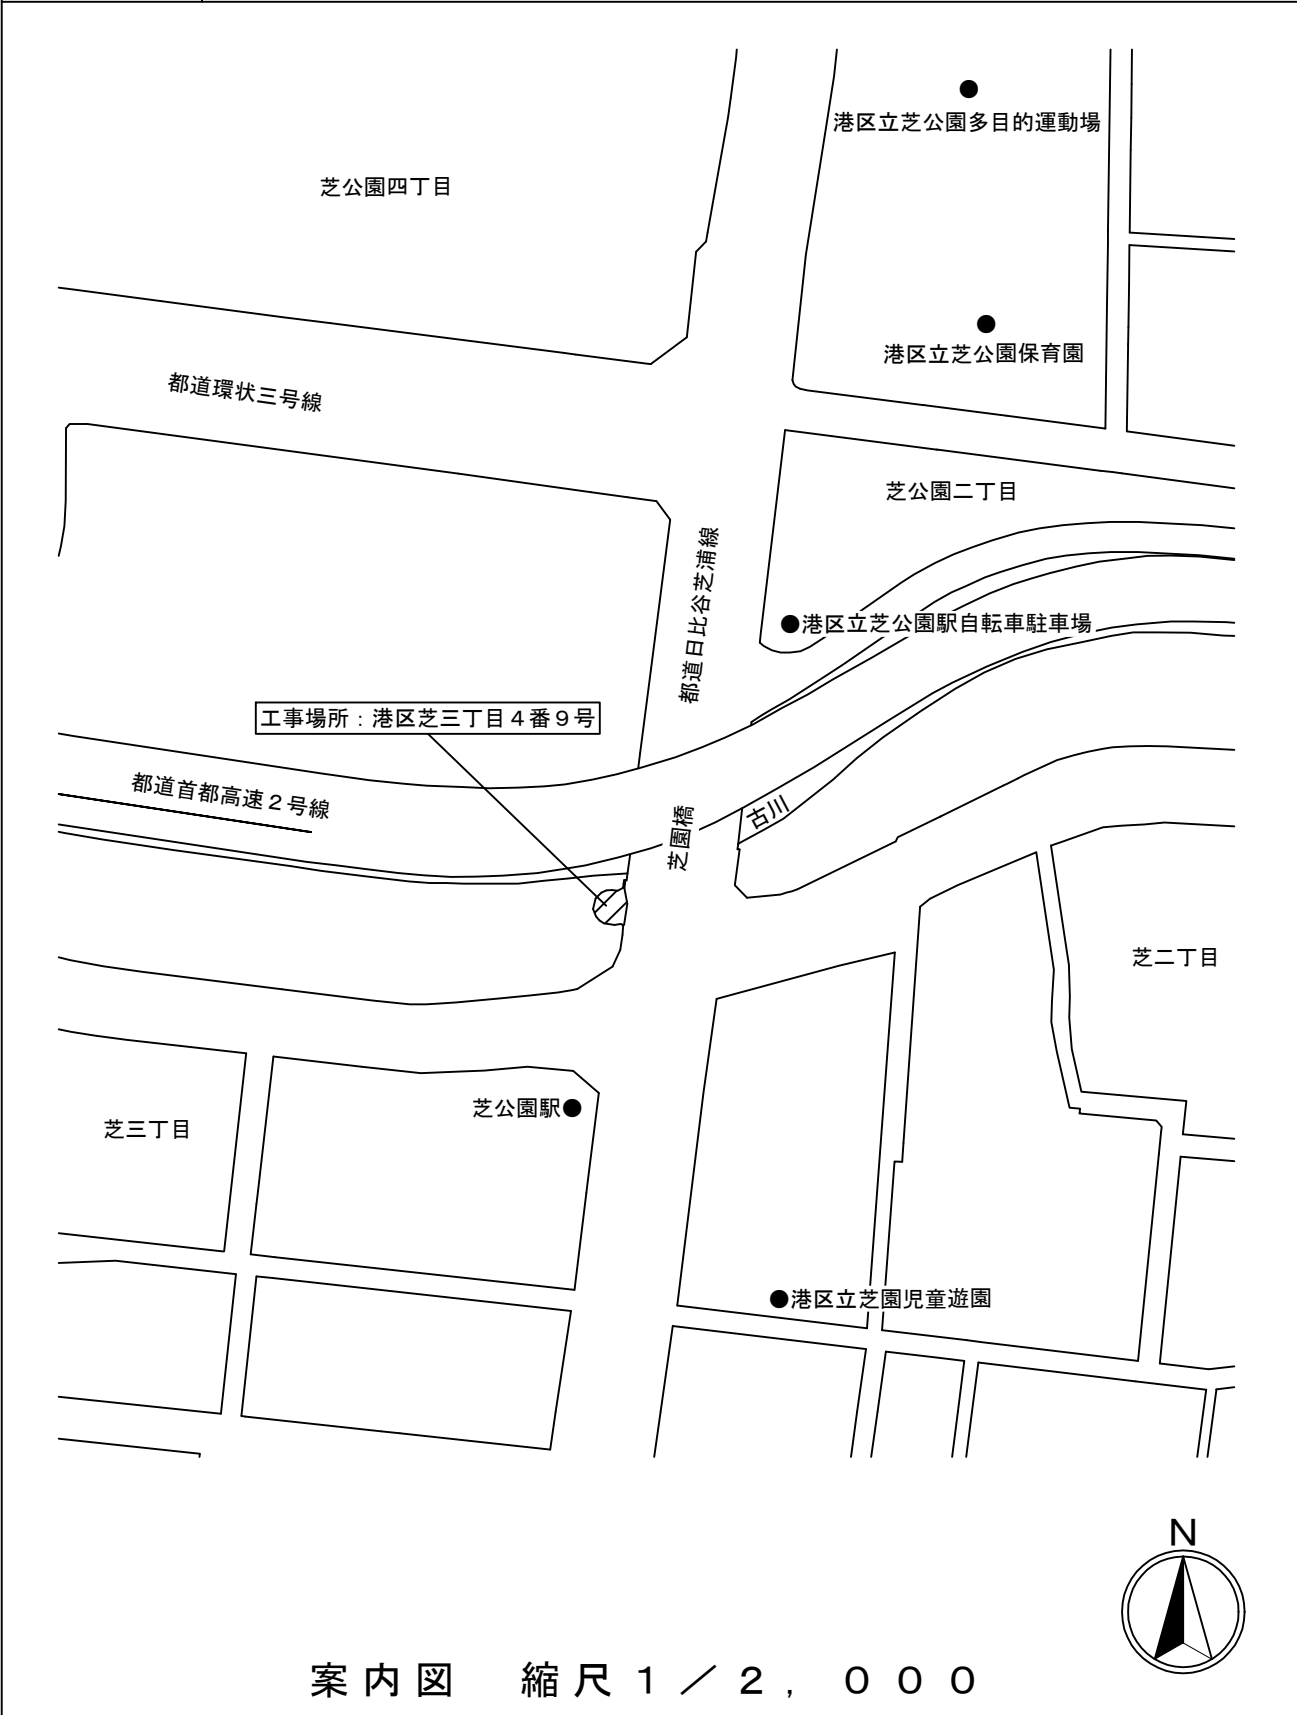


案内図 縮尺 1 / 2,000

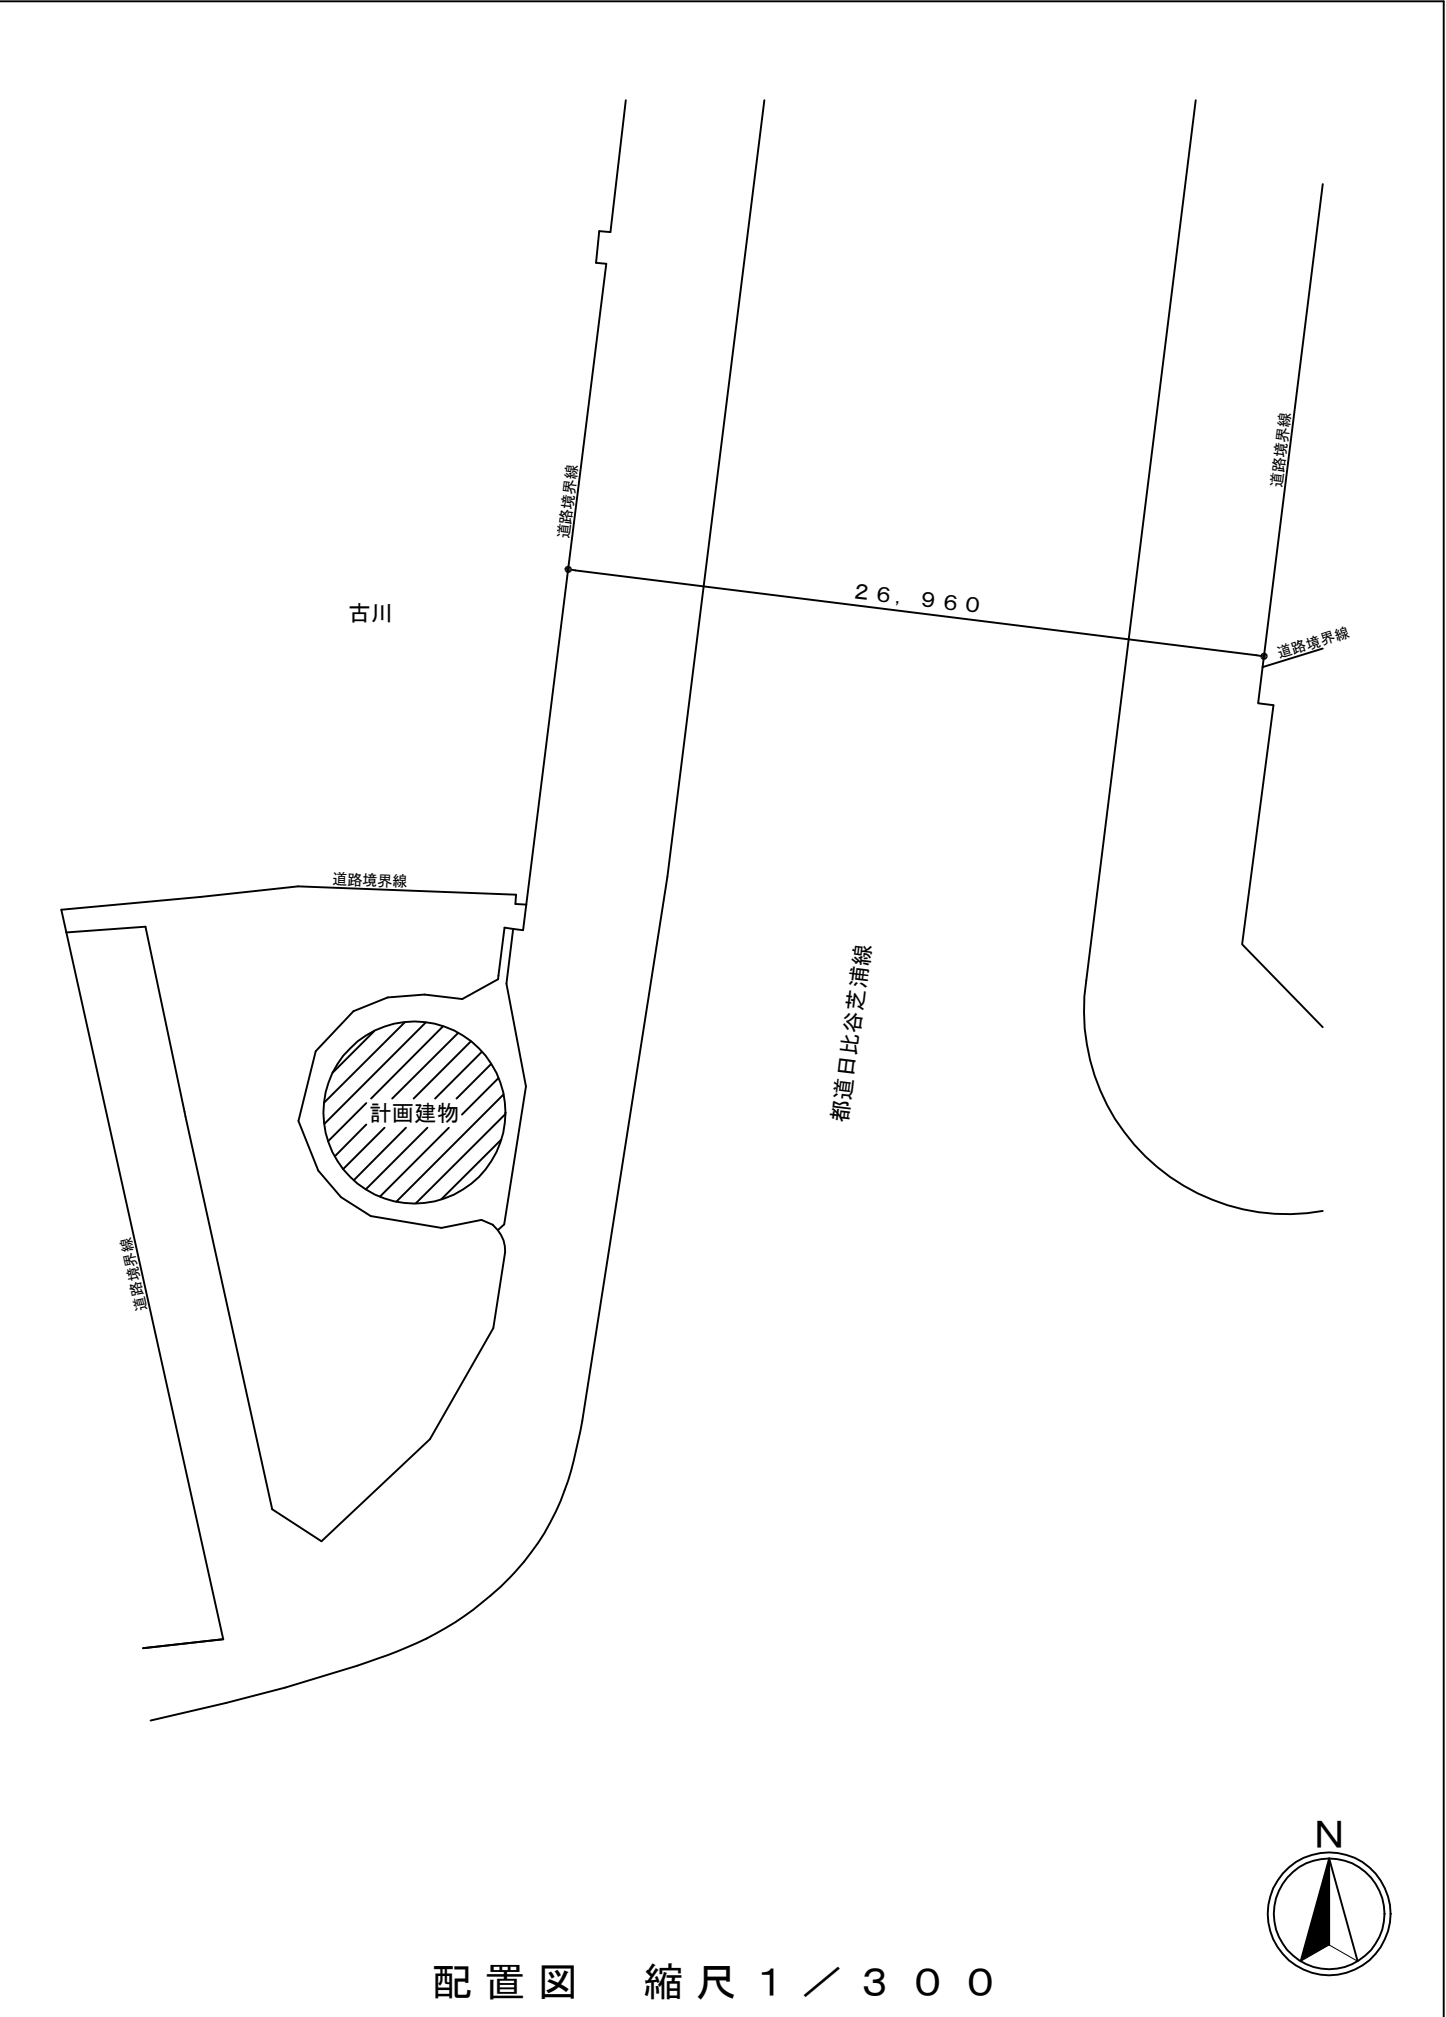


配置図 縮尺 1 / 300

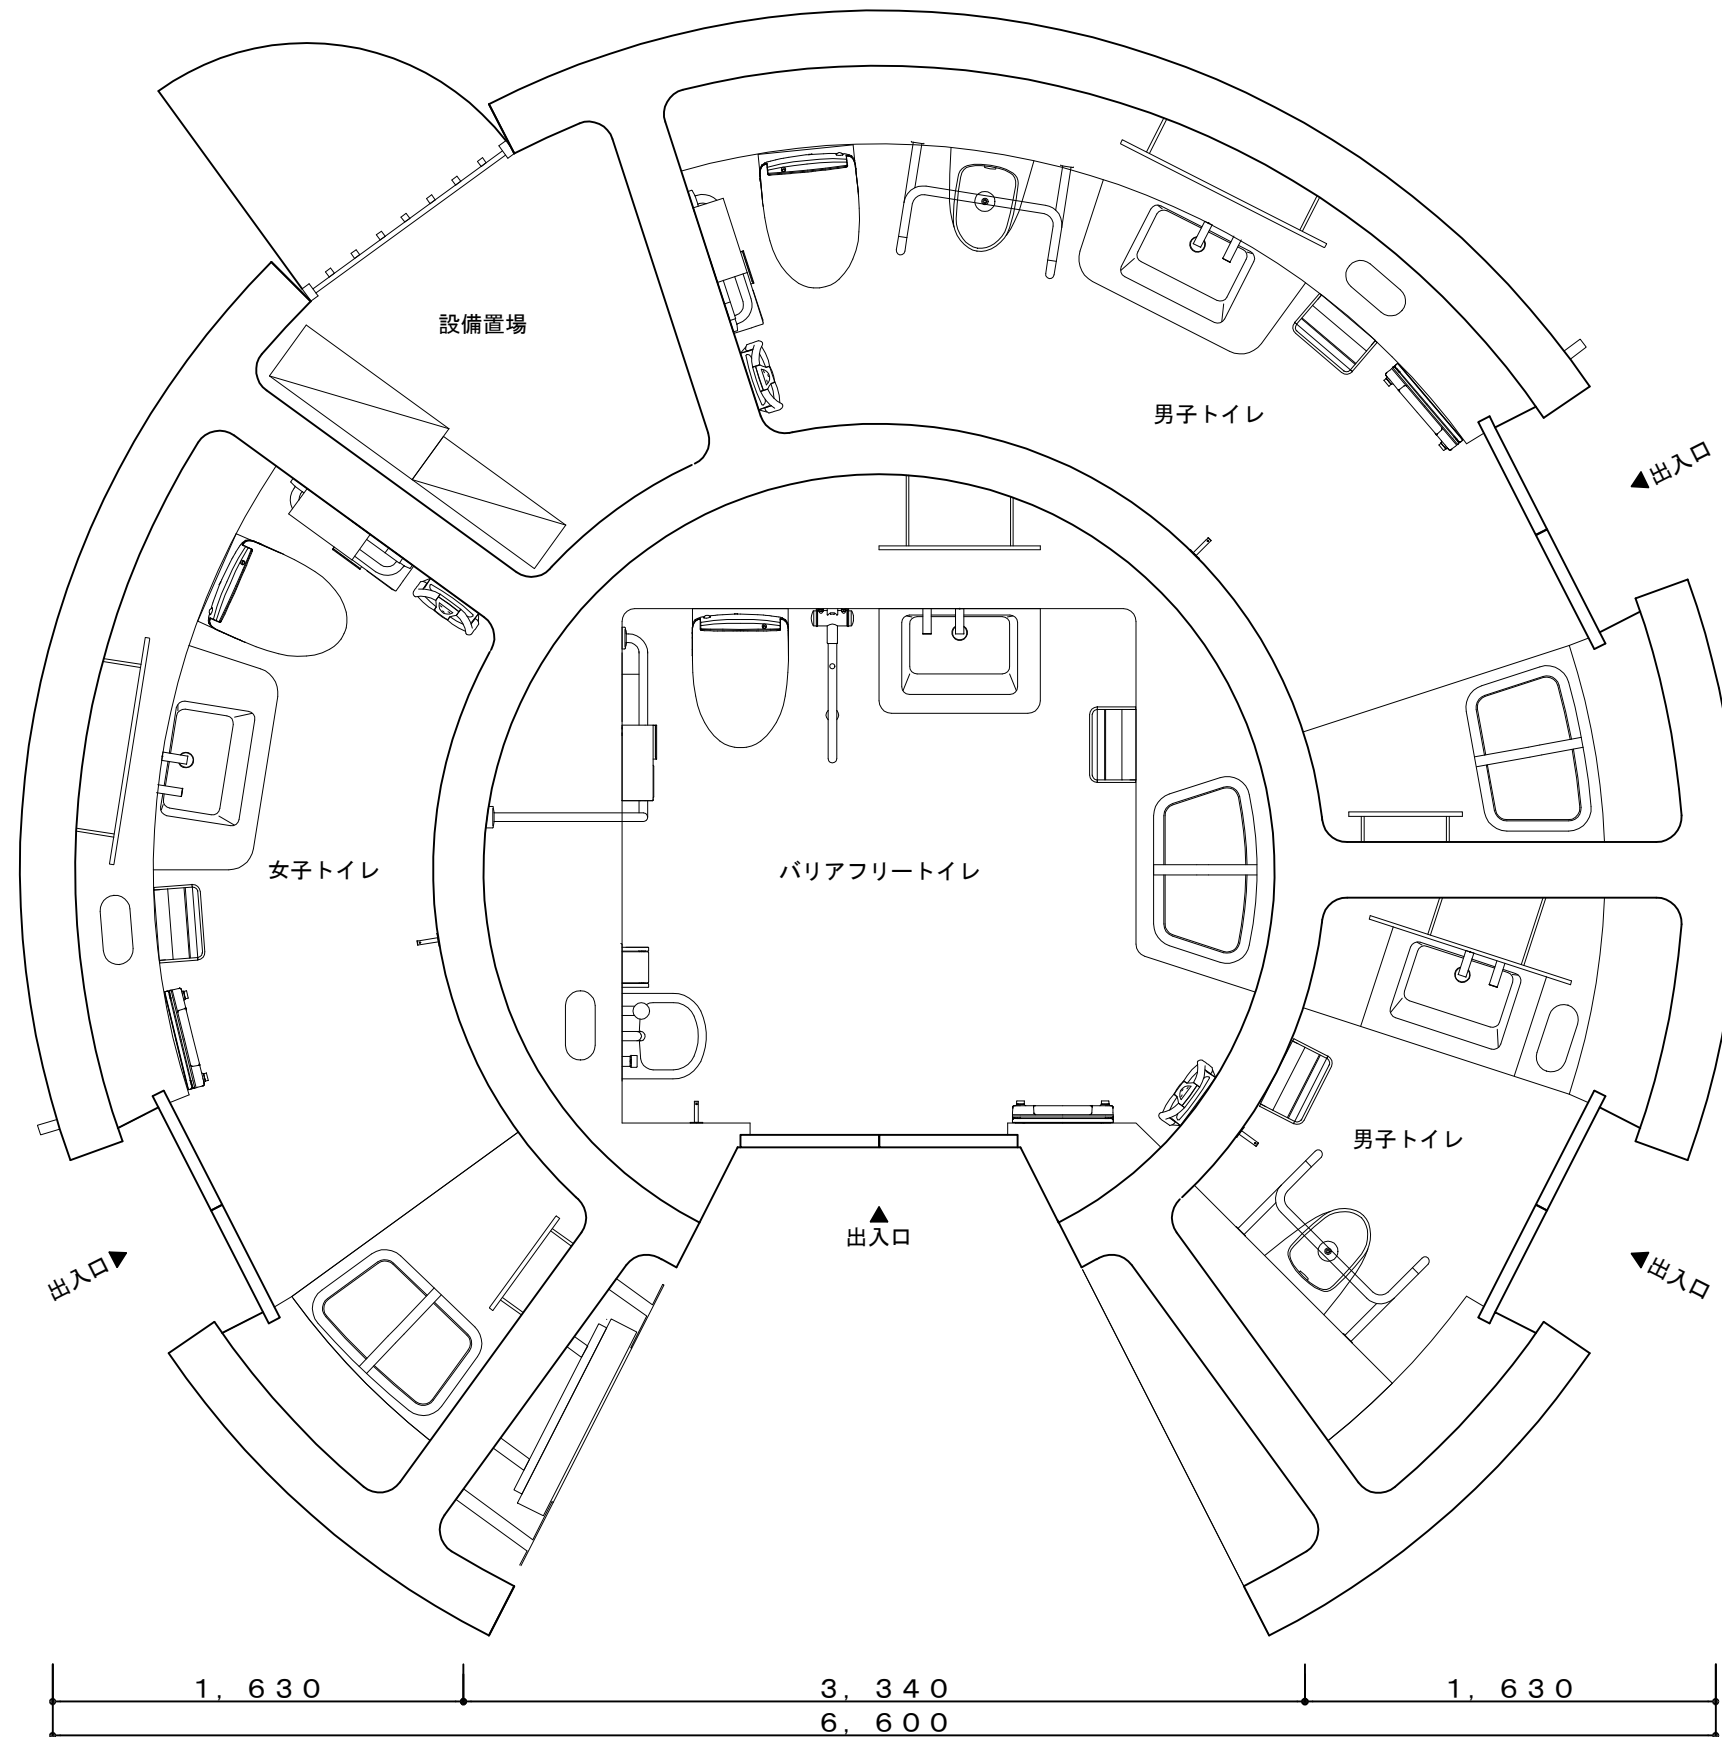


平面図 縮尺 1 / 30

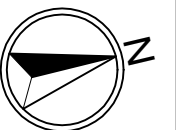


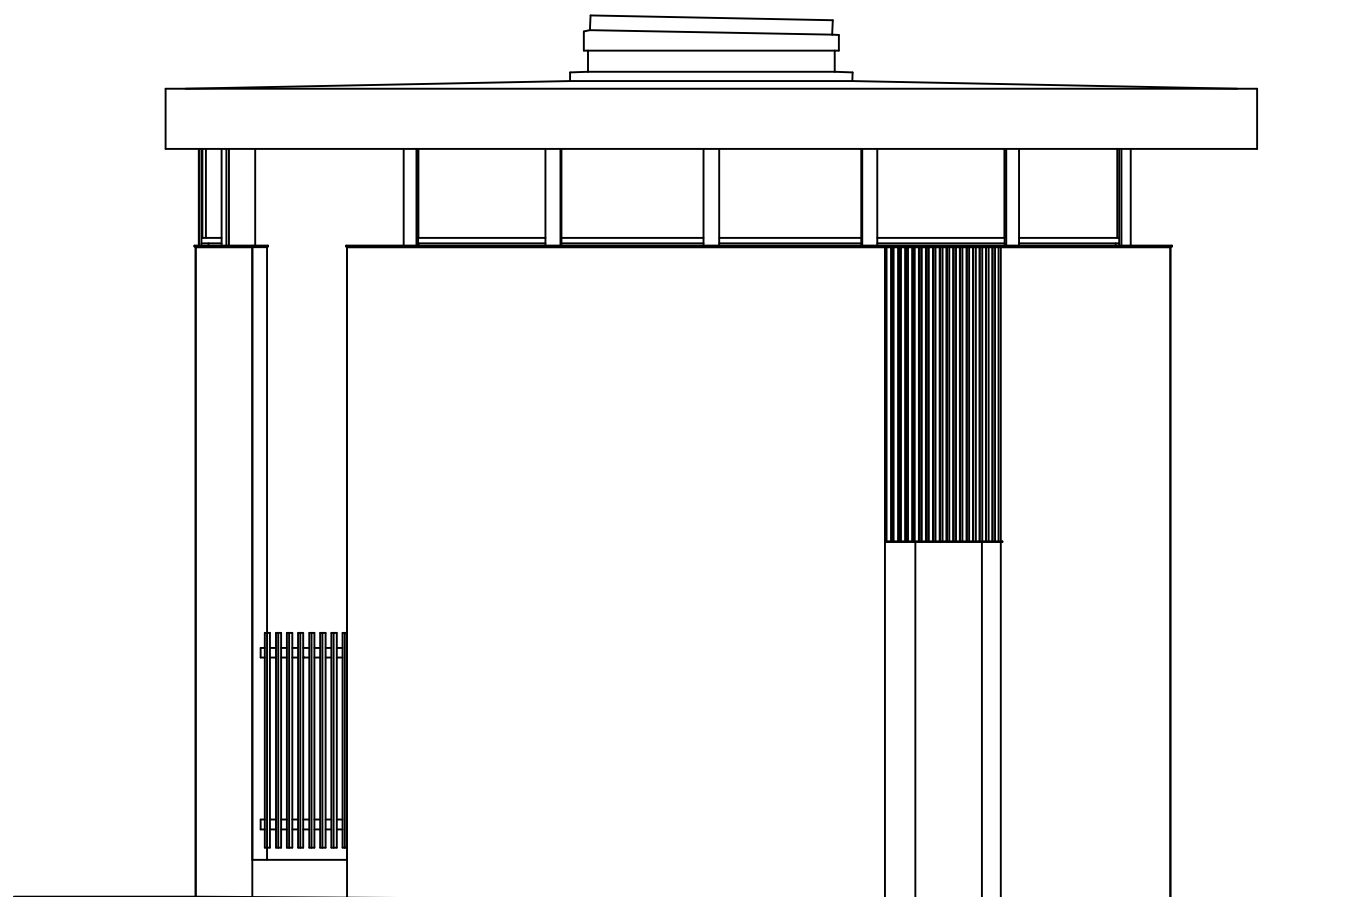


南側立面図

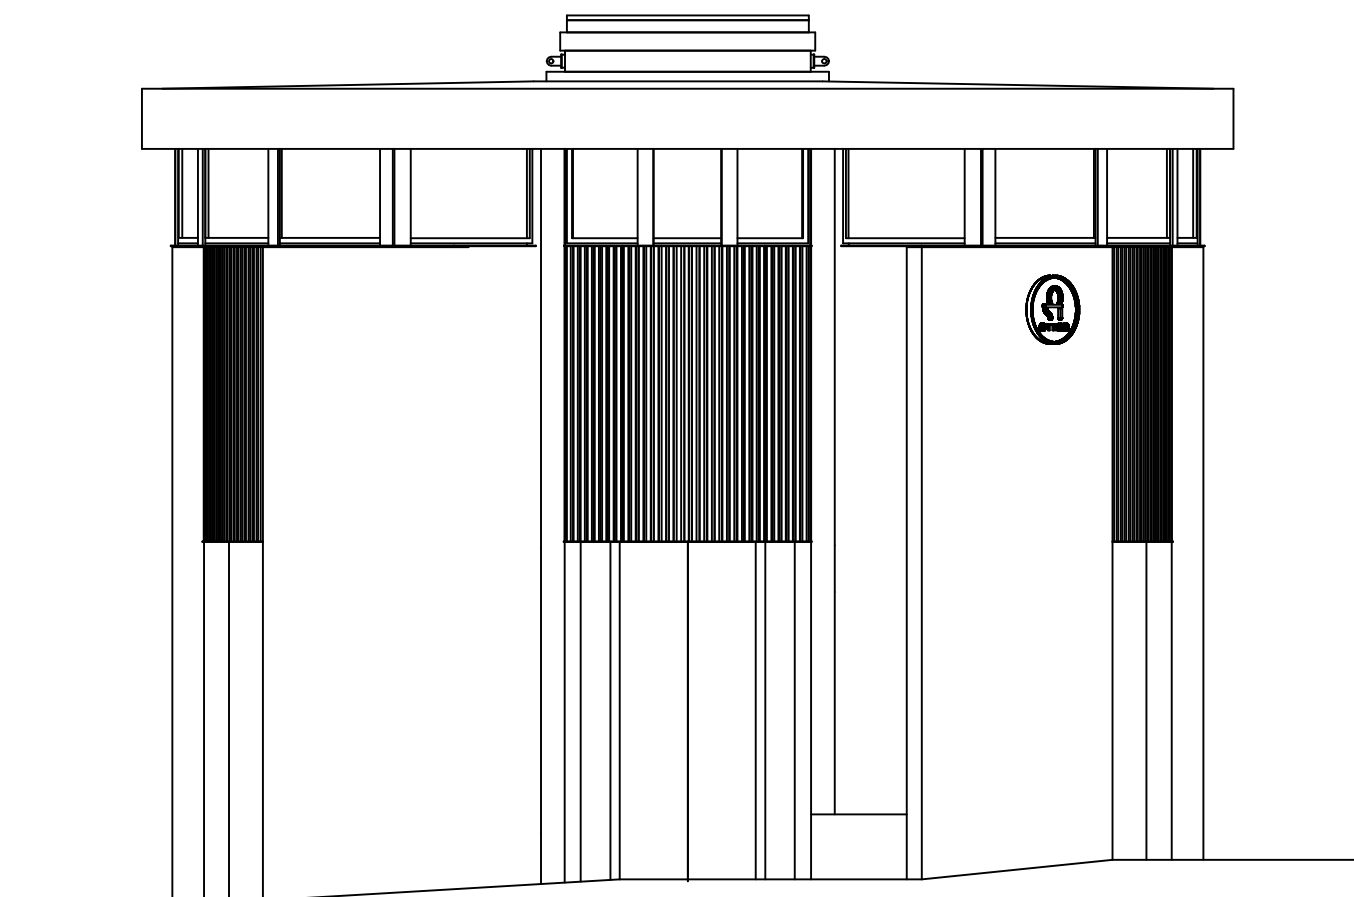

東側立面図


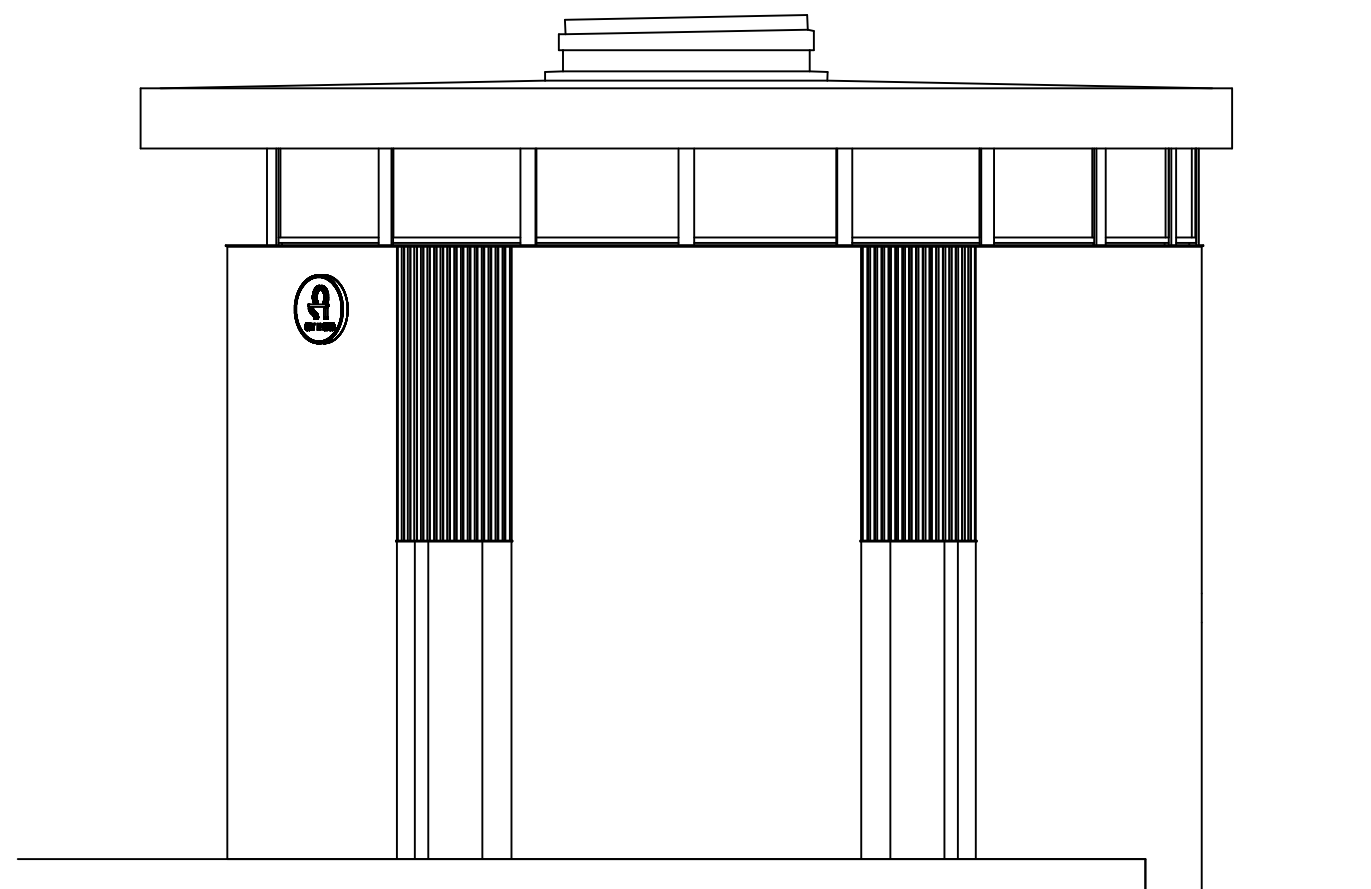


北側立面図

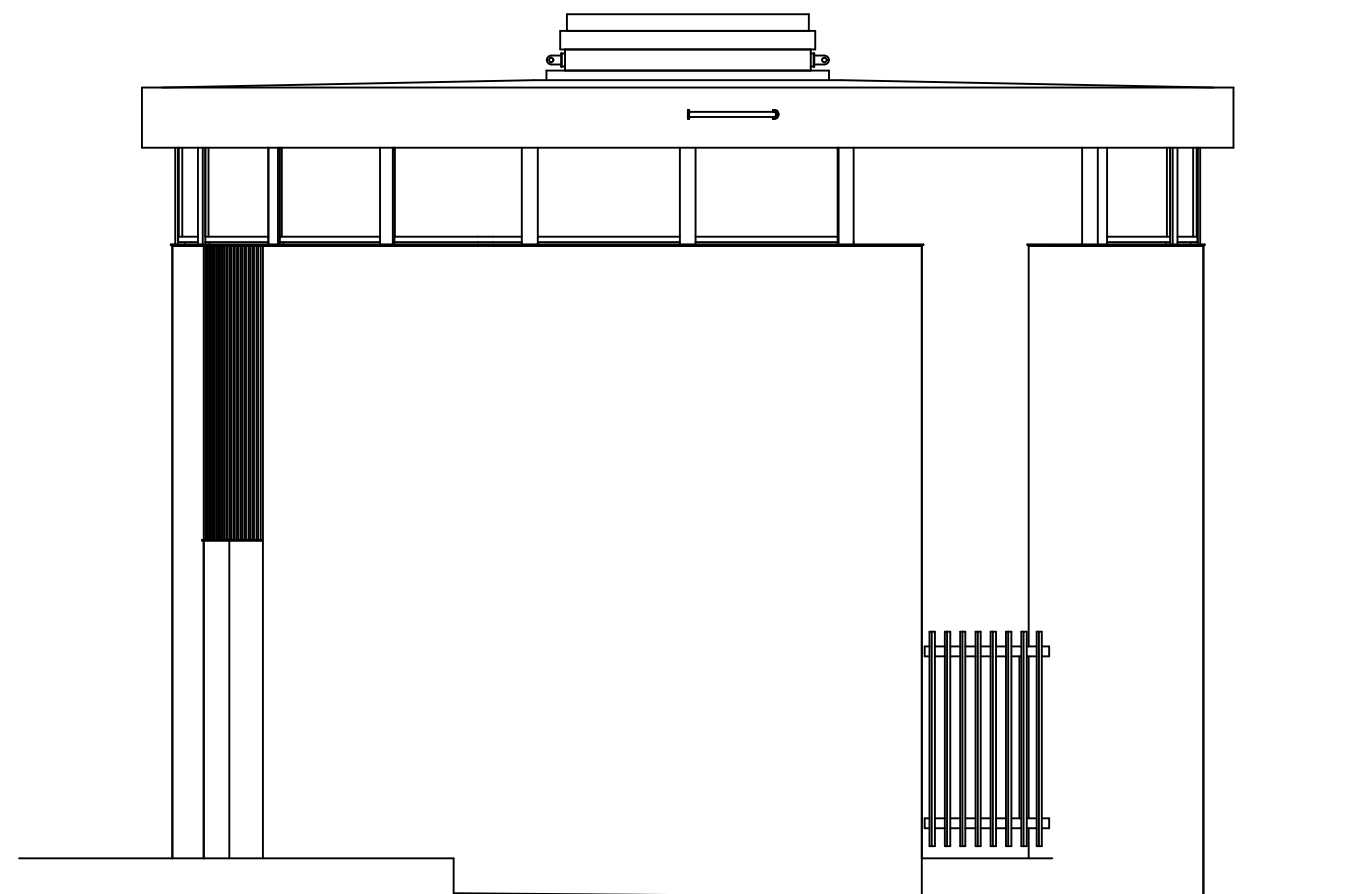


西側立面図

立面図 縮尺 1 / 5 0

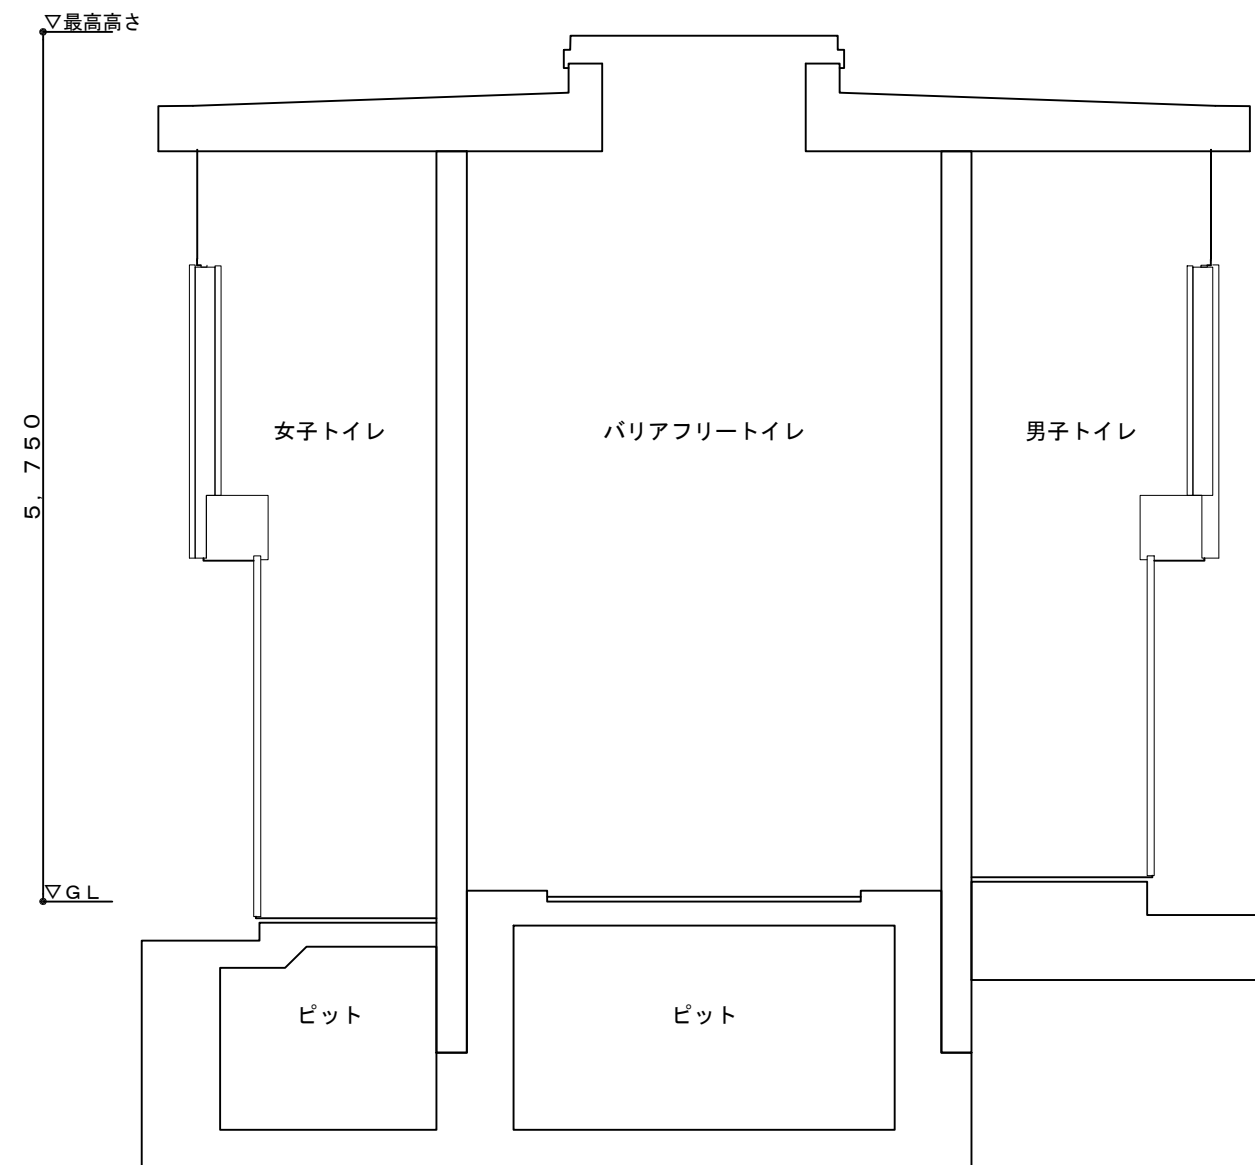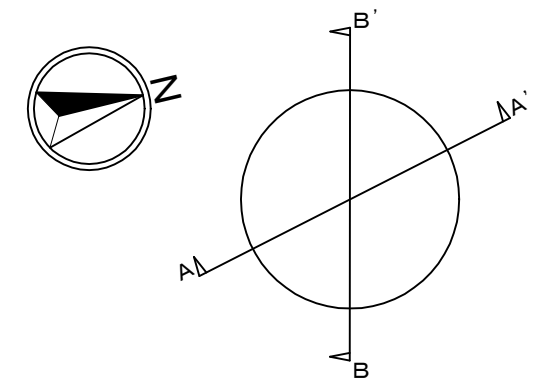

A—A' 断面図

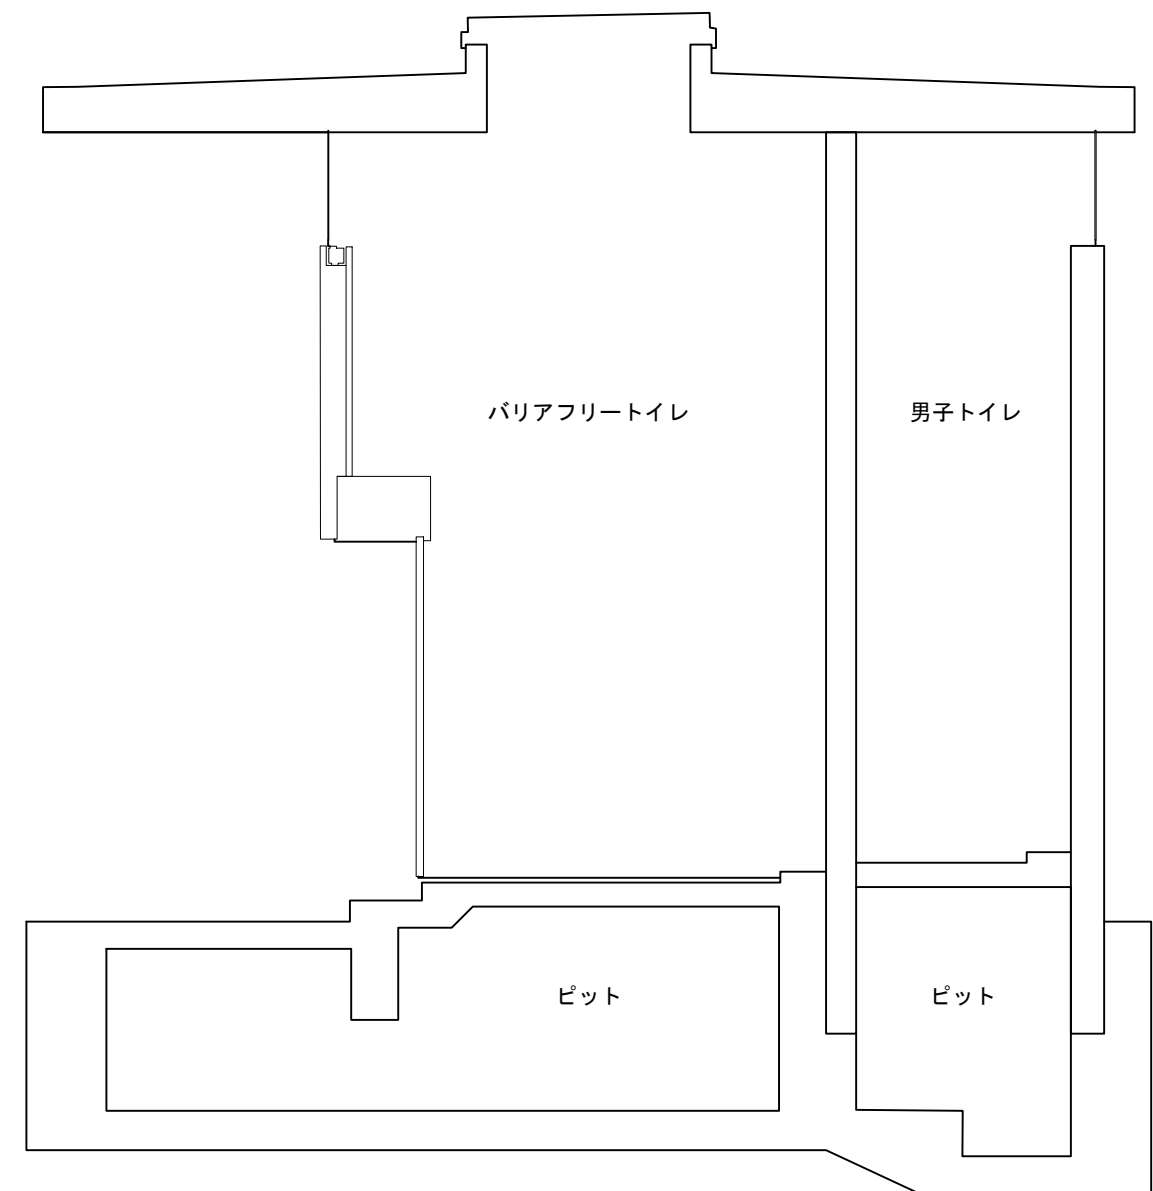

B—B' 断面図