

議案第八十号

工事請負契約の承認について

右の議案を提出する。

令和八年九月十日

提出者 港 区 長 清 家 愛

工事請負契約の承認について

左記の工事請負契約の承認を求める。

記

- | | | |
|---|-------|--|
| 一 | 工事の名称 | 南麻布三・四・五丁目道路整備工事（歩道改良等） |
| 二 | 工事の規模 | 工事区間長三二五・九四メートル
歩道舗装面積一、九一五平方メートル
車道舗装面積二、八三九平方メートル
制限を付した一般競争入札による契約 |
| 三 | 契約の方法 | |
| 四 | 契約金額 | 二億四千九十万円 |
| 五 | 契約締結日 | 契約承認の日 |

六 工 期 契約締結の日の翌日から令和九年十二月十五日まで

七 契約の相手方 東京都港区西新橋三丁目十一番一号

建装工業株式会社土木リニューアル事業部

専務取締役土木リニューアル事業部長 檜 垣 匠

(説明)

港区議会の議決に付すべき契約及び財産の取得又は処分に関する条例（昭和三十九年港区条例第八号）第二条の規定に基づき、本案を提出いたします。

参 考 資 料


工事名称	南麻布三・四・五丁目道路整備工事 (歩道改良等)		
工事場所	港区南麻布三丁目1番先から 港区南麻布五丁目7番先まで (特別区道第1,040号線)		
工事規模	工事区間長	3 2 5 . 9 4 m	
	歩道舗装面積	1 , 9 1 5 m ²	
	車道舗装面積	2 , 8 3 9 m ²	

案 内 図




縮尺 1 / 3,000

平面図 縮尺 1/1,000

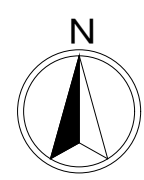

凡 例

-  歩道舗装施工範囲
-  車道舗装施工範囲
(区画線設置工含む。)

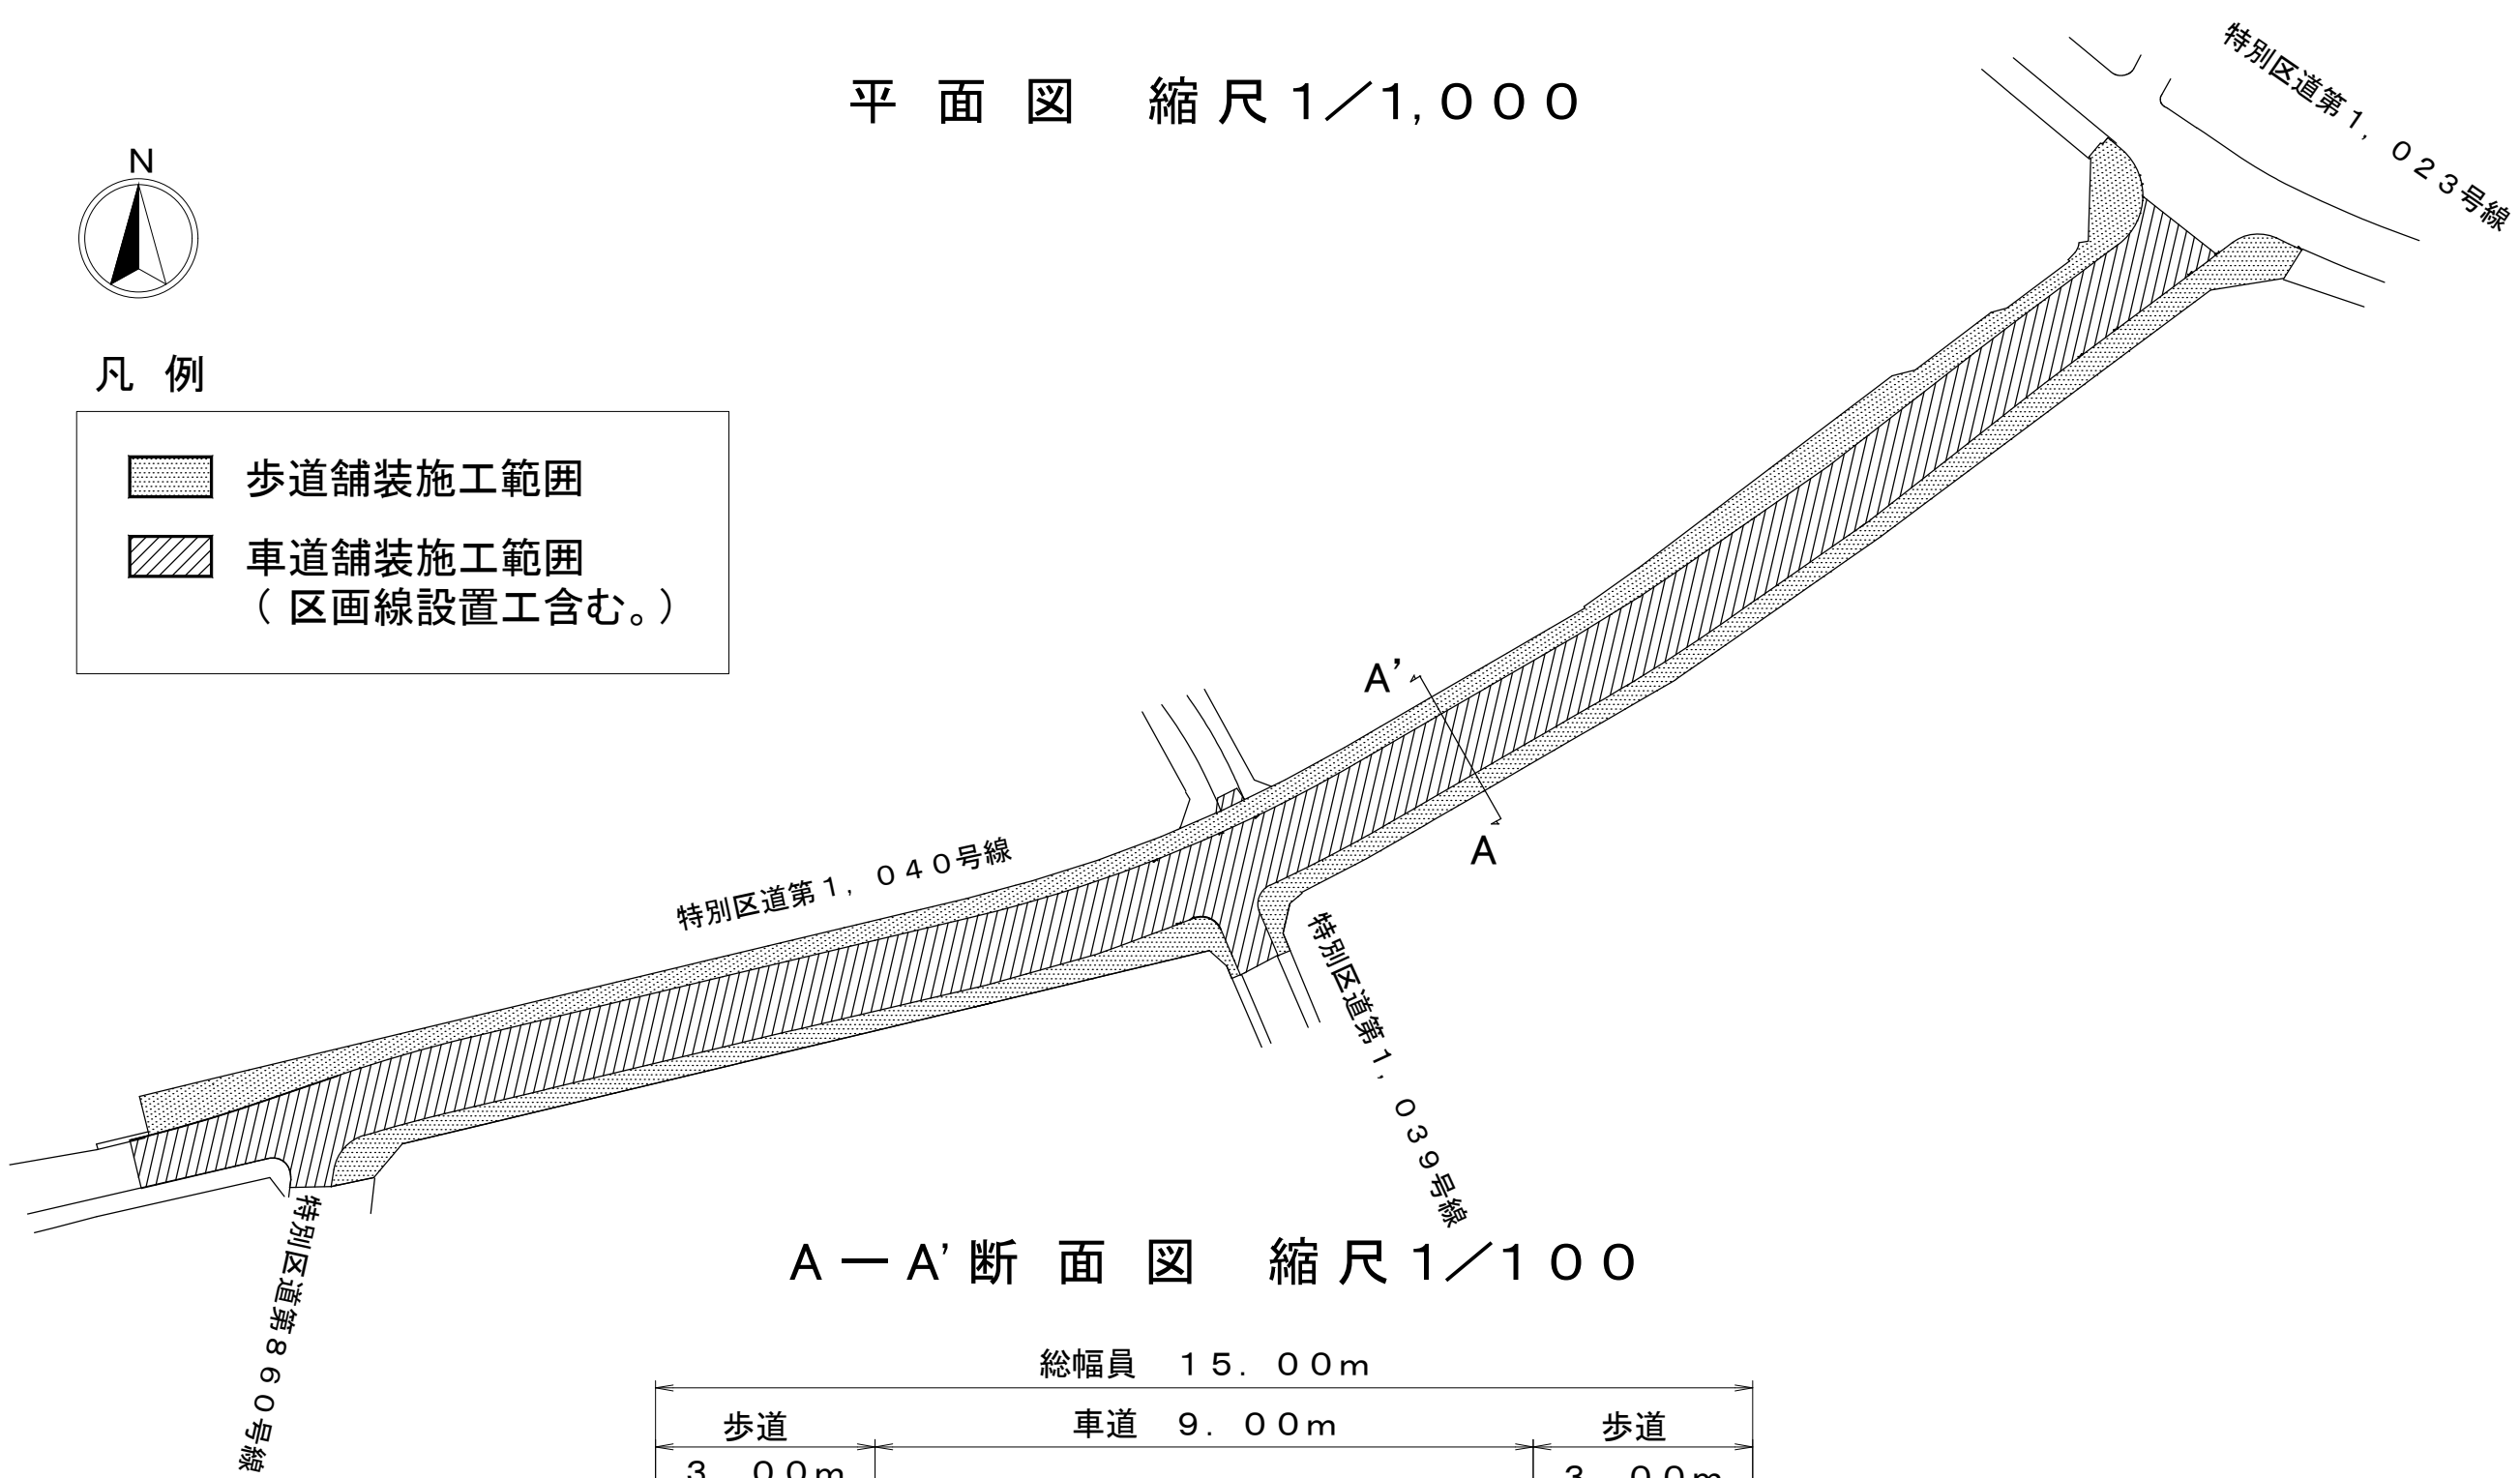

A—A'断面図 縮尺 1/100

