

工事請負契約について（港区立六本木三丁目児童遊園等整備工事）

- 1 件名 港区立六本木三丁目児童遊園等整備工事
- 2 工事場所 東京都港区六本木三丁目14番先から15番先まで
- 3 工事概要
 - ・児童遊園整備
 - 園路広場舗装 27㎡
 - デッキ舗装 91㎡
 - ベンチ 5基
 - 立水栓 1基
 - 植栽 1式
 - ・特別区道及び都道整備
 - 歩道舗装 314㎡
 - 車道舗装 1,085㎡
 - 都市型側溝等 110m
 - 街きよ用集水ます 4か所
- 4 工期 令和6年1月19日から令和7年3月21日まで
- 5 契約の方法 制限を付した一般競争入札による契約
- 6 入札経過 別紙1「入札（見積）経過調書」のとおり
- 7 契約年月日 令和6年1月18日
- 8 契約金額 124,978,700円
(うち消費税 11,361,700円)
- 9 契約の相手方 株式会社ランドスケープ
東京都港区芝公園二丁目2番17号-5F
- 10 案内図及び平面図等 別紙2、別紙3及び別紙3-2のとおり

入札（見積）経過調書

契約番号	05港契約第0040000193号	業務区分	工事
業種	一般土木工事	詳細業種	
件名	港区立六本木三丁目児童遊園等整備工事		
履行場所	東京都港区六本木三丁目14番先から15番先まで		
履行期間	令和6年1月19日から令和7年3月21日まで		
入札方法	制限付一般競争入札	契約方法	総価契約
開札日時	令和6年1月18日9時0分 電子調達サービス	落札方法	価格競争
摘要			
落札業者	株式会社ランドスケープ 代表取締役 宮澤 賢一 東京都港区芝公園二丁目2番17号-5F		
落札金額	¥124,978,700	予定価格	¥124,978,700

項番	企業名又は委任先名	1回目 価格(円) (評価値)	2回目 価格(円) (評価値)	3回目 価格(円) (評価値)		備考
1	株式会社ランドスケープ	113,617,000				落札 区内
2						
3						
4						
5						
6						
7						
8						
9						
10						


案内図



縮尺 1 / 3,000



児童遊園 平面図 縮尺 1/200

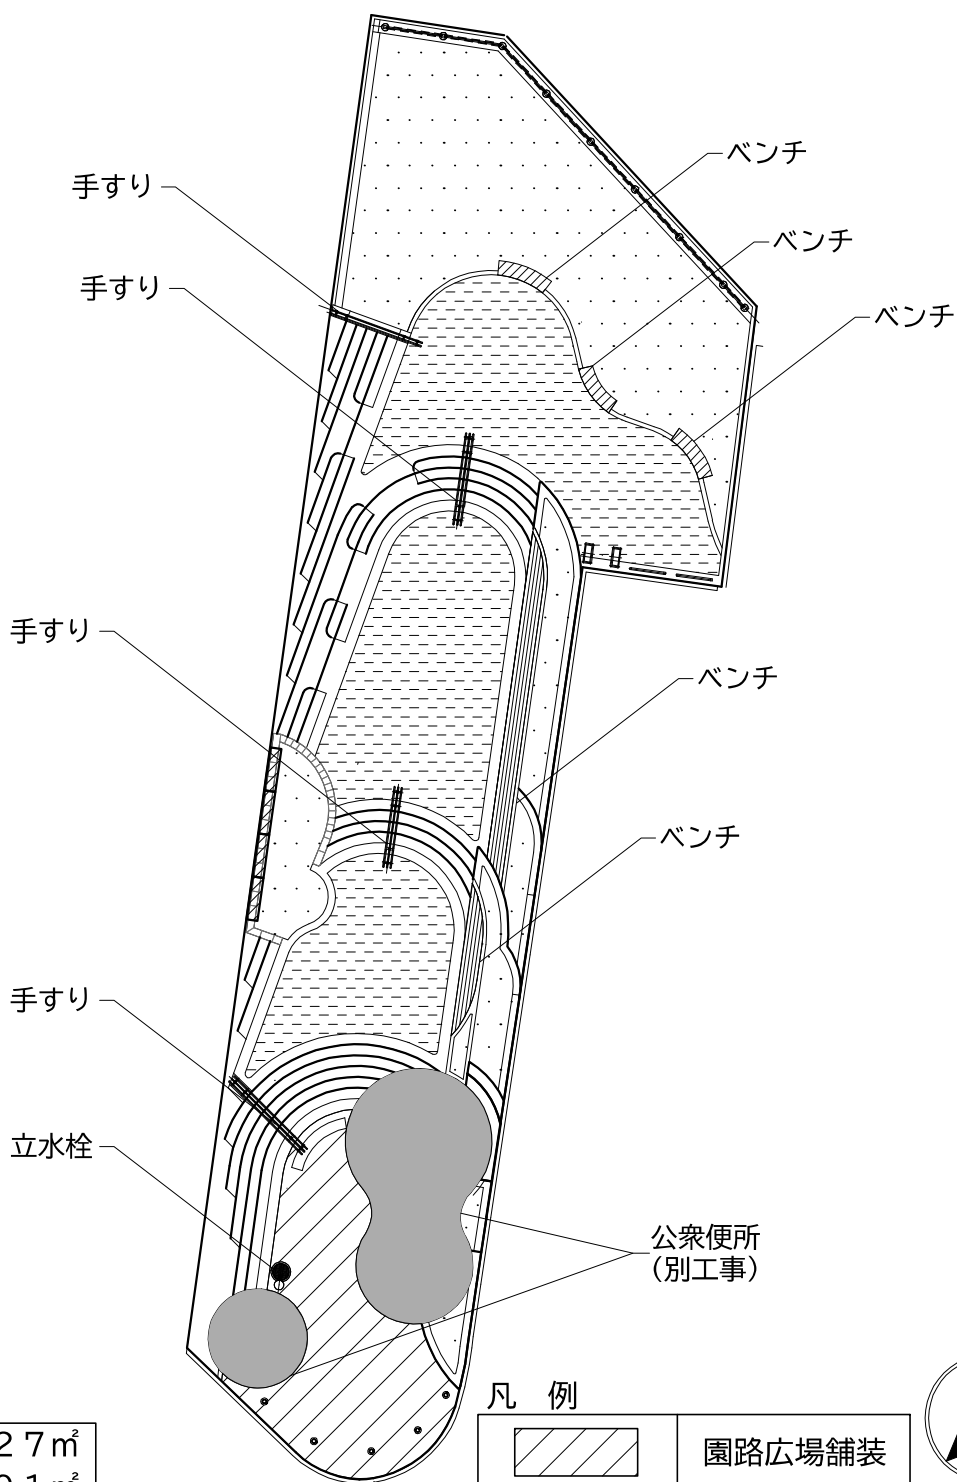

内 容


園路広場舗装	27㎡
デッキ舗装	91㎡
ベンチ	5基
立水栓	1基
植栽	1式

凡 例


	園路広場舗装
	デッキ舗装
	植栽

道路 平面図等


平面図 縮尺 1/500

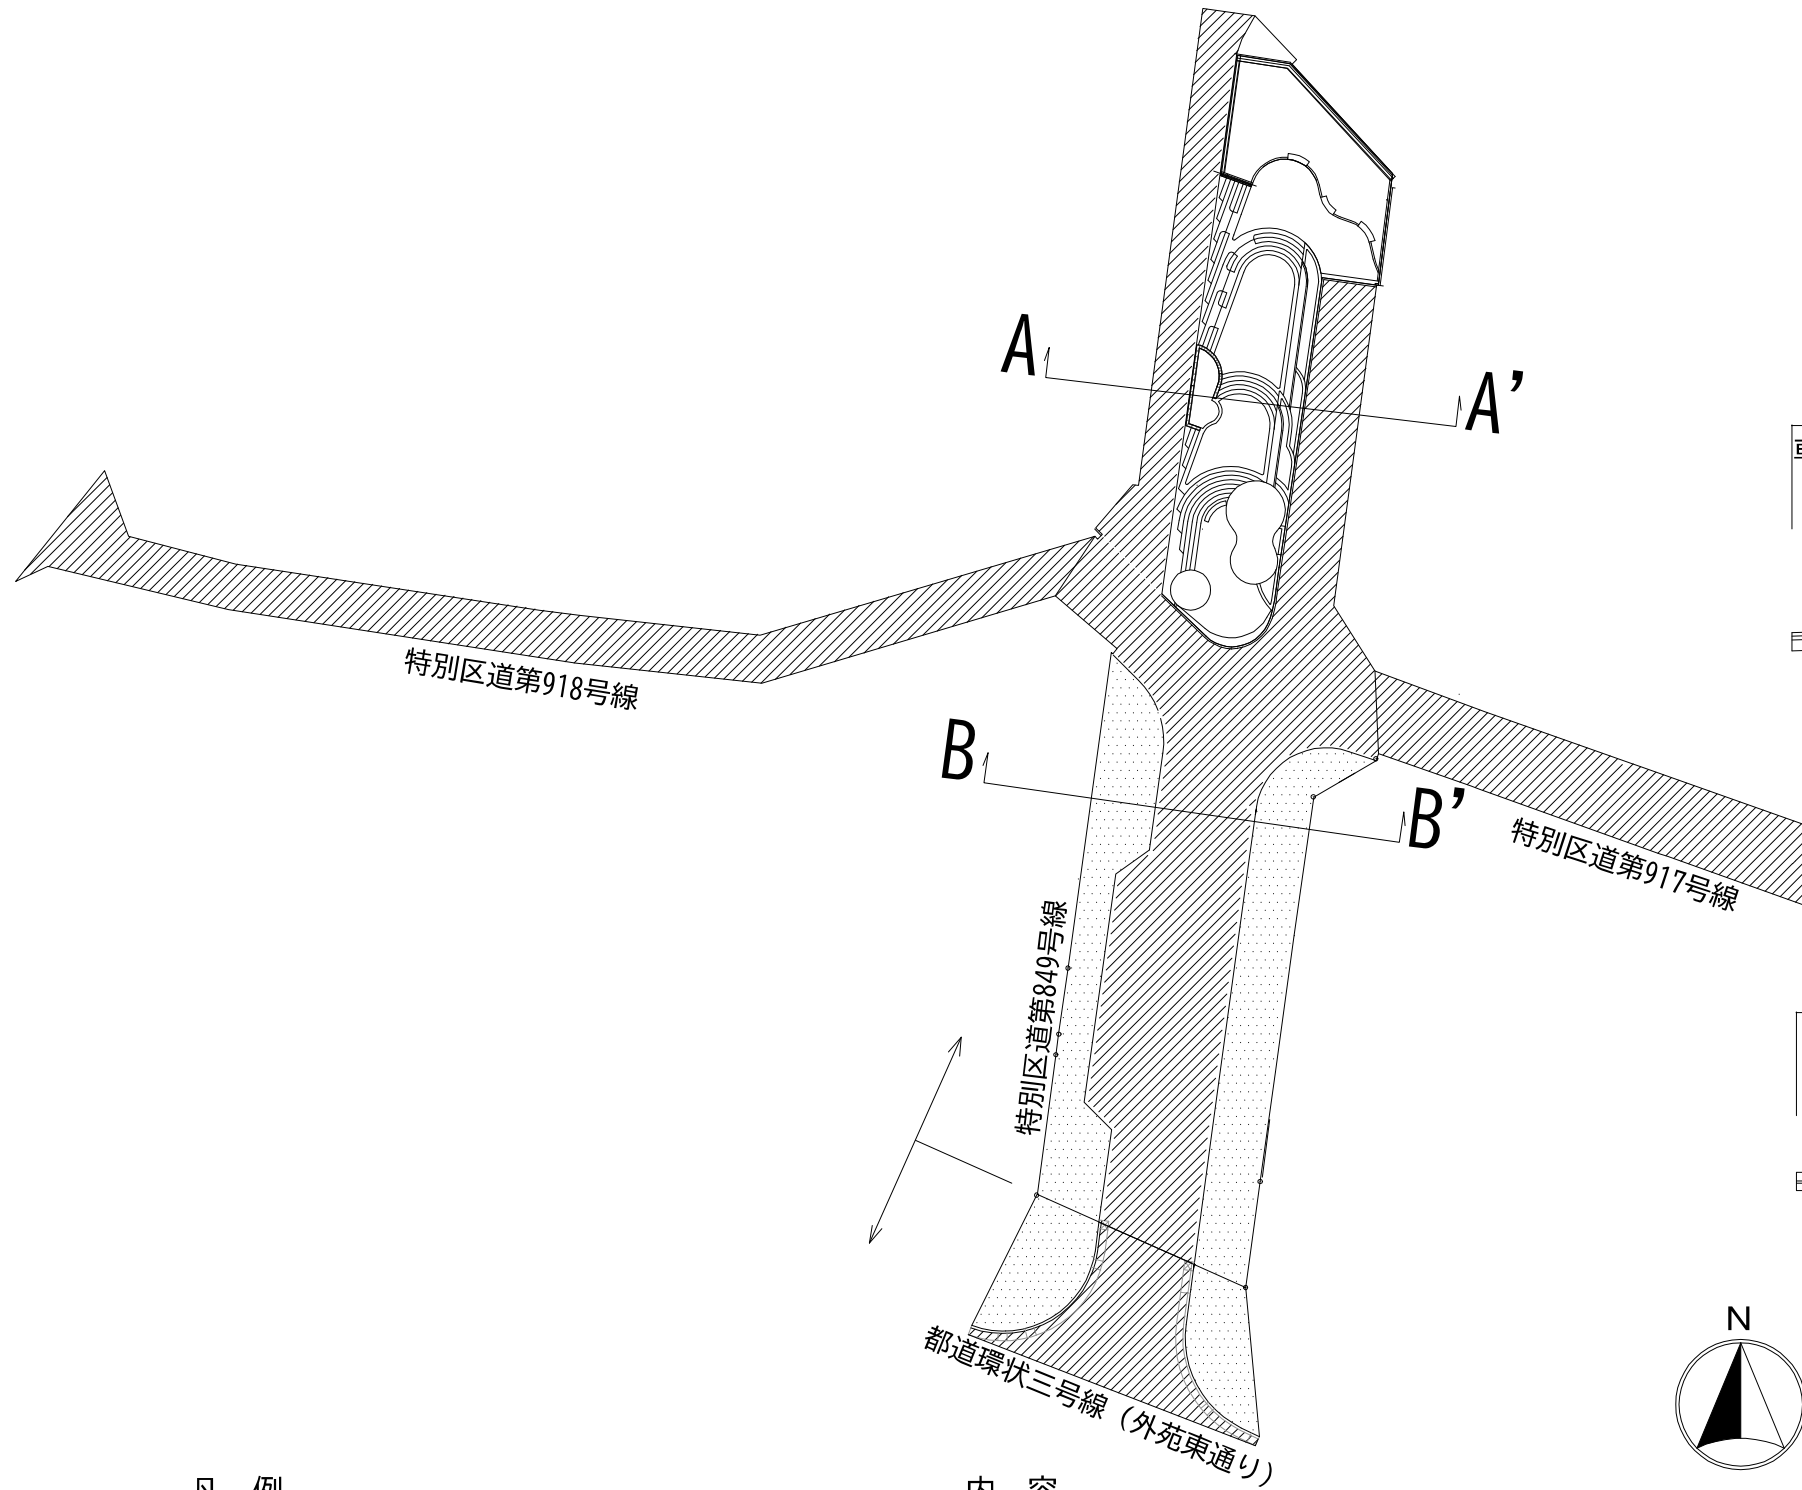

A-A' 断面図 縮尺 1/100

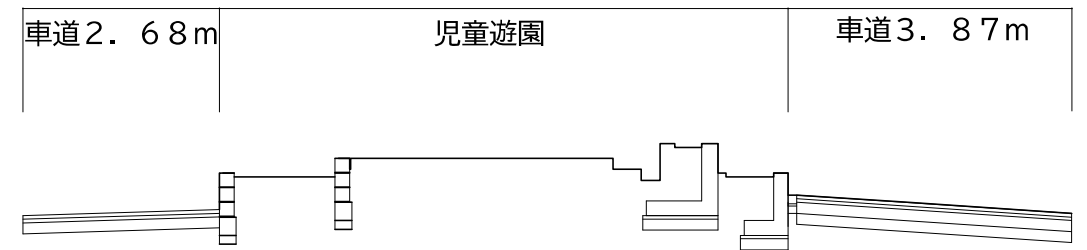

B-B' 断面図 縮尺 1/100

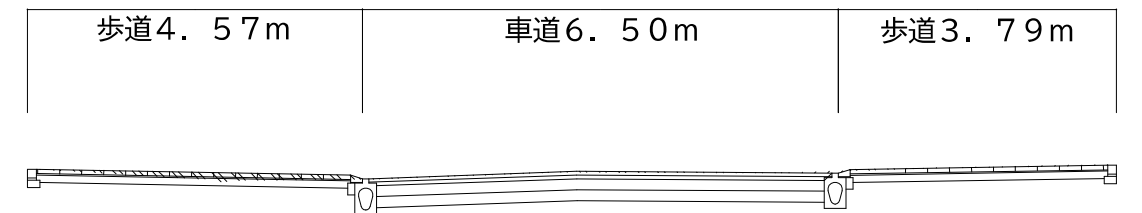

凡例

	歩道舗装施工範囲
	車道舗装施工範囲 (区画線設置工含む。)

内容

歩道舗装 (インターロッキングブロック舗装)	314 m ²
車道舗装 (半たわみ性舗装等)	1085 m ²
都市型側溝等	110 m
街きょ用集水ます	4か所

【整備前】



【整備後イメージ図】

