

五之橋架替事業のスケジュール変更等について

1 整備概要

五之橋は、老朽化による架替及び安全に通行できる歩行空間の確保を目的に、令和3年度に架替事業に着手しました。

現在、五之橋架設工事の下部工及び上部工を実施しています。

(1) 工事件名 五之橋架設工事（下部工）（以下「下部工」といいます。）

工事場所 港区南麻布三丁目2番先から港区白金五丁目3番先まで

工事内容 ・橋台 2基

A1橋台 杭長10.0m 杭本数12本

A2橋台 杭長 7.0m 杭本数 8本

(2) 工事件名 五之橋架設工事（上部工）（以下「上部工」といいます。）

工事場所 港区南麻布三丁目2番先から港区白金五丁目3番先まで

工事内容 ・工場製作

形 式 鋼単純鋼床版鈹桁橋

桁 長 23.6m

幅 員 11.0m

鋼材重量 69.125t

・架設工

2 変更の経緯

下部工及び上部工ともに、令和5年第3回港区議会定例会において工事請負契約が承認され、同年10月に契約を締結しました。

同年12月に現地着手した下部工において、過去に実施した地盤調査等では把握できなかった所有者不明のコンクリート構造物やがれき混じりの土砂が確認され（4ページ参照）、橋台の構築に支障となることが判明し、構造物の撤去や施工方法の見直しが必要になりました。

また、それに伴い、下部工及び上部工いずれの工期も見直しが必要になりました。

3 変更内容

(1) 下部工について

工事内容	工 種	変更前数量	変更後数量
	コンクリート撤去・処分	－	30 m ³
	がれき混じり土砂処分	－	3 m ³
	アースオーガ併用圧入工	1 式	なし
	クラッシュパイラー圧入工	なし	1 式
	交通誘導員	4, 432 人	5, 490 人

工 期 変更前 令和5年10月7日から令和6年 8月22日まで
 変更後 令和5年10月7日から令和6年10月18日まで

(2) 上部工について

工 期 変更前 令和5年10月7日から令和7年 2月13日まで
 変更後 令和5年10月7日から令和7年 4月30日まで

4 五之橋架替事業のスケジュール変更（予定）

整備年度		令和5年度	令和6年度	令和7年度	令和8年度
下部工(契約中)		変更前 変更後			
		◎7月 工事請負契約の変更（工事内容及び工期）			
上部工 (契約中)	工場製作・架設工				
		◎8月 工事請負契約の変更（工期）			
道路整備工事					
仮設構台撤去 護岸整備工事(仮設構台下) 外構工事					

(※この表は実工期を示しており、契約工期とは異なります。)



案内図




縮尺 1 / 5,000



平面図 縮尺 1/200

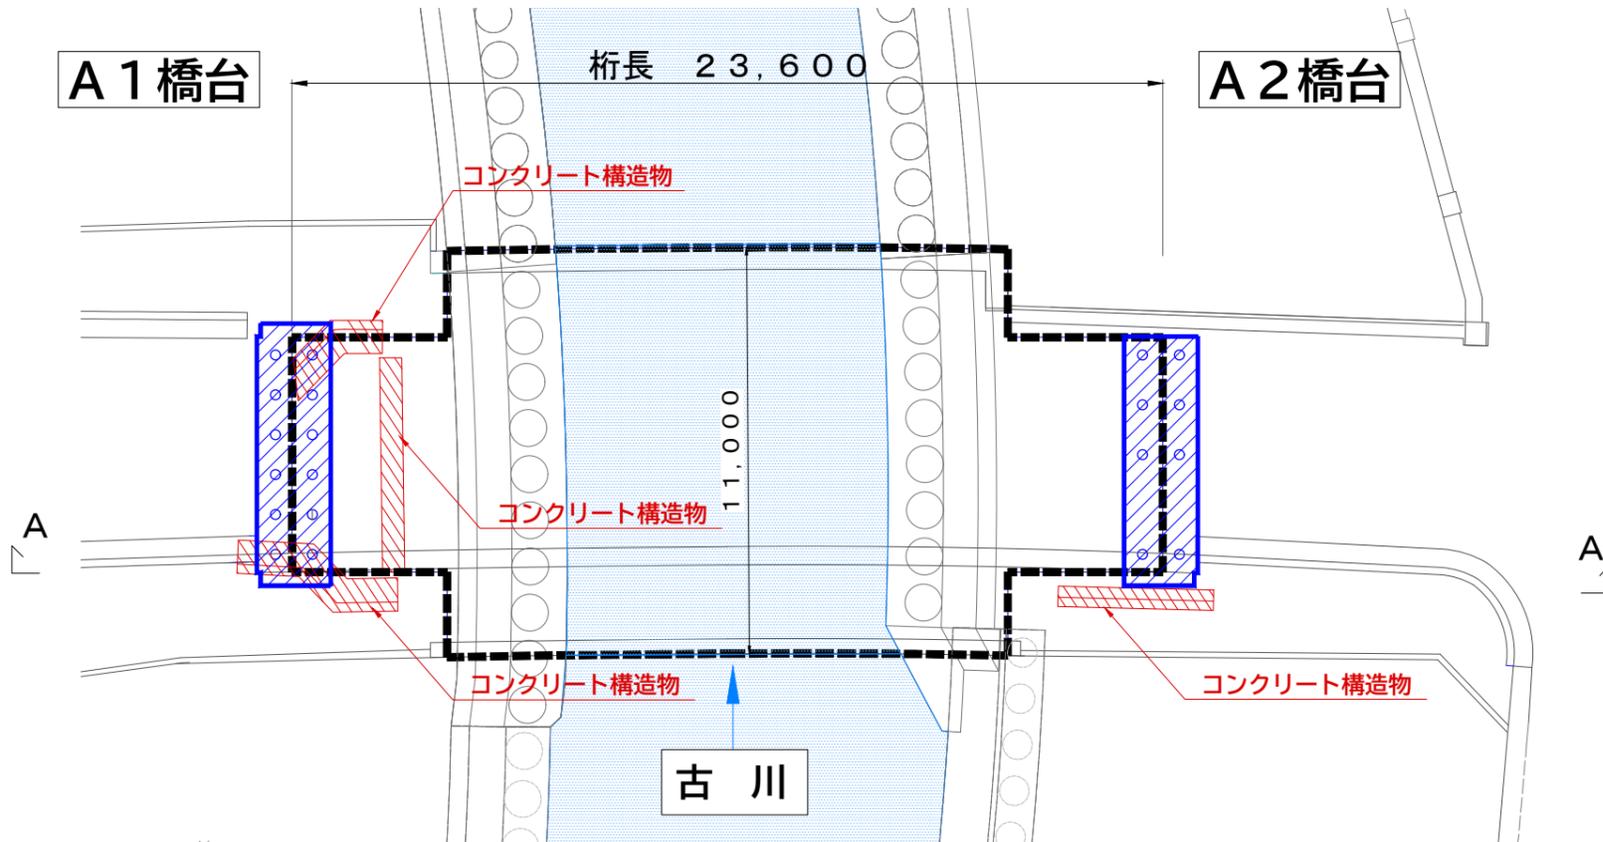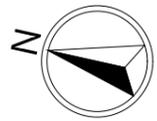

側面図 (A-A'断面)

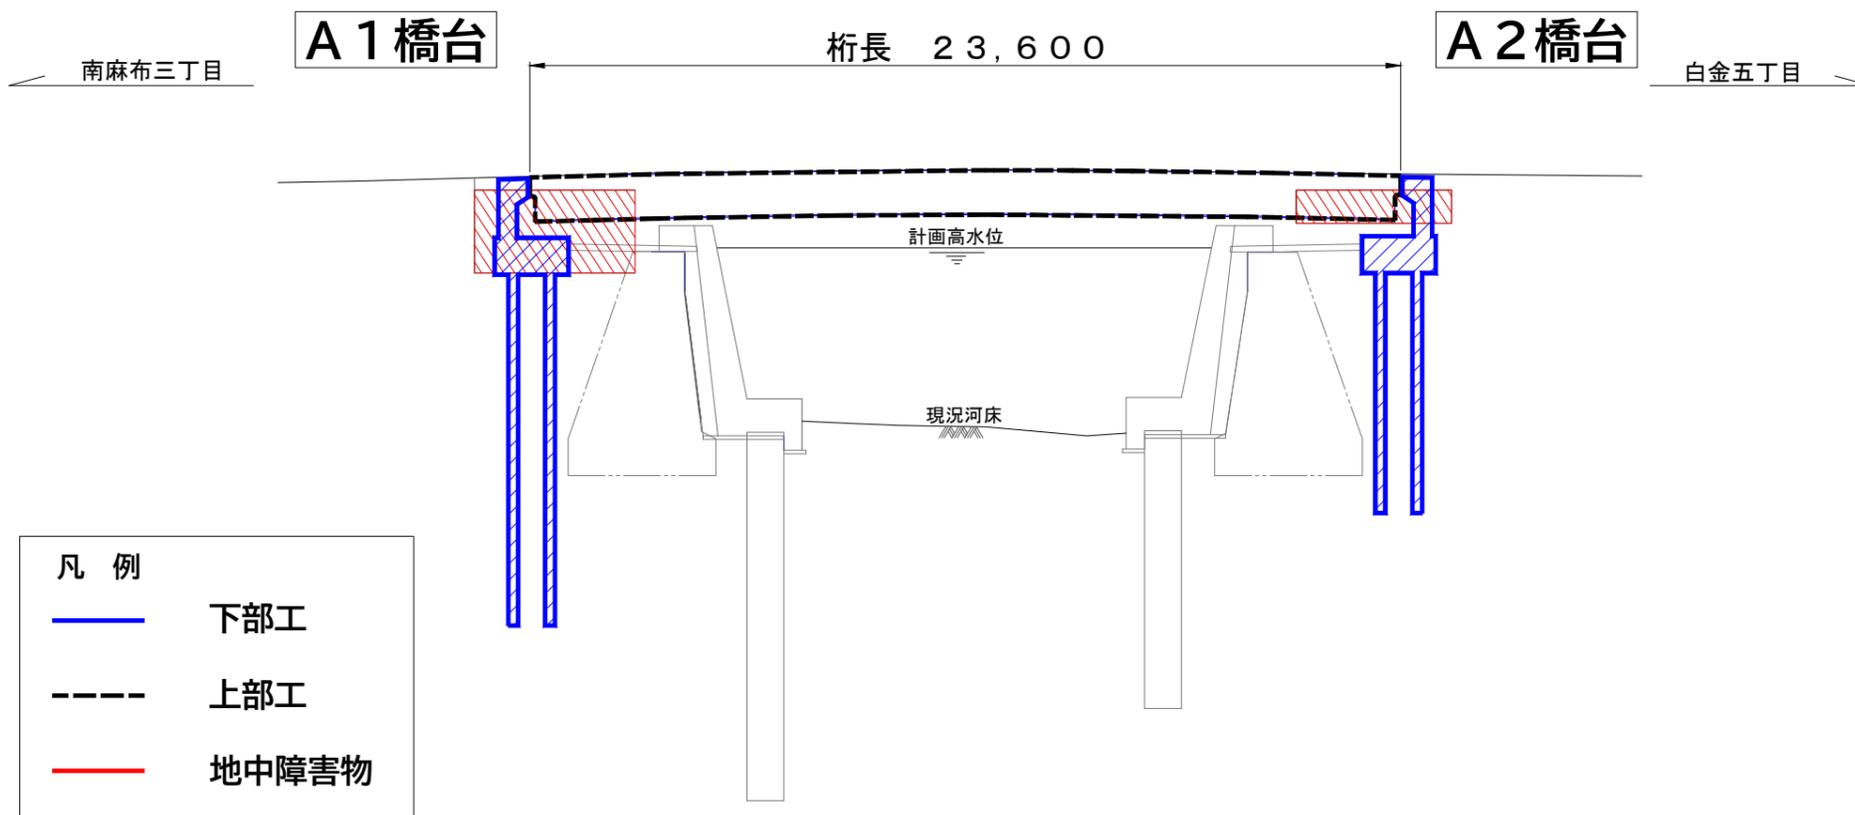

- 凡例
- 下部工
 - - - 上部工
 - - - 地中障害物

地中障害物

コンクリート構造物やがれき混じりの土砂が確認されたため撤去します。

