

## 新橋四丁目電線共同溝整備工事（Ⅰ期）について

### 1 背景

区は、「都市防災機能の強化」、「安全・安心で快適な歩行空間の創出」及び「美しい街並み景観の形成」を図るために、無電柱化を順次進めています。

当該路線については、保育所等が行う散歩等の園外活動の安全を確保するために、令和2年度にキッズゾーンを設定し、また、港区無電柱化推進計画において優先整備路線に位置付けています。

この度、電線管理者等関係機関との調整を経て、設計がまとまりましたので、「新橋四丁目電線共同溝整備工事（Ⅰ期）」を実施します。


### 2 工事の概要

- (1) 工事件名 新橋四丁目電線共同溝整備工事（Ⅰ期）
- (2) 工事場所 港区新橋四丁目 25 番先から新橋六丁目 5 番先まで
- (3) 路線名 特別区道第 1,005 号線
- (4) 予定工期 令和6年7月から令和7年3月まで
- (5) 工事概要 電線共同溝整備延長 : L = 226.22m
  - 特殊部設置工 一式
  - 管路材設置工 一式

### 3 今後の予定

- 令和6年度 電線共同溝整備工事（Ⅰ期）（※本工事）
- 令和7年度 電線共同溝整備工事（Ⅱ期）
- 令和8年度 街路灯整備工事
- 令和9～11年度 引込・連系管工事
- 令和12～13年度 道路整備工事

# 案内図

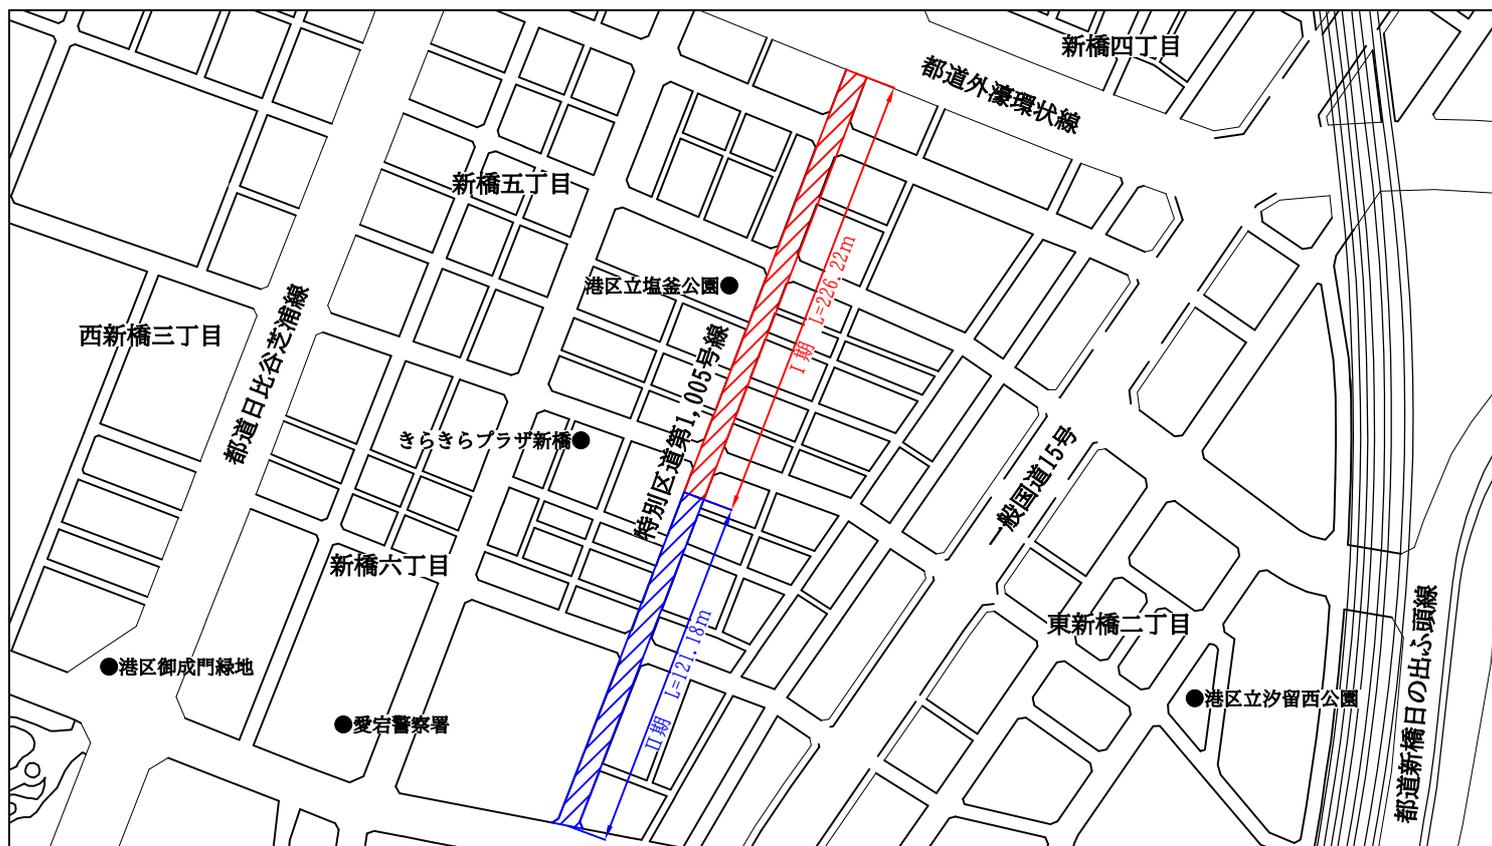

整備前




整備後のイメージ




# 計画平面図 縮尺1/600



I期 L=226.22m

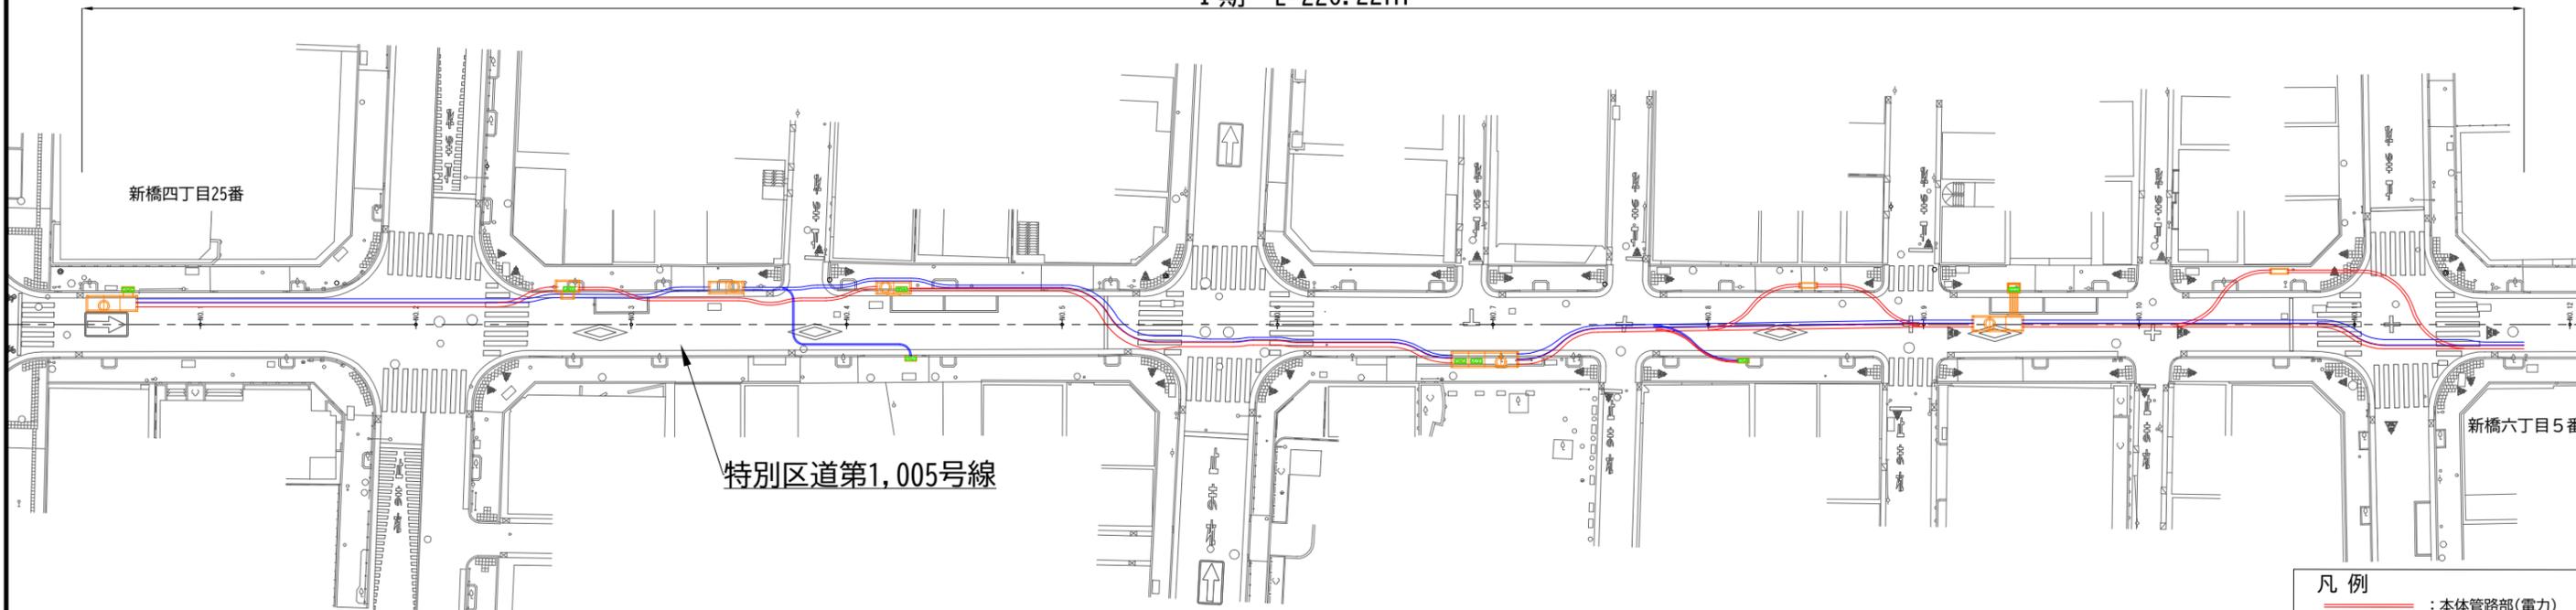

## [各種イメージ図]

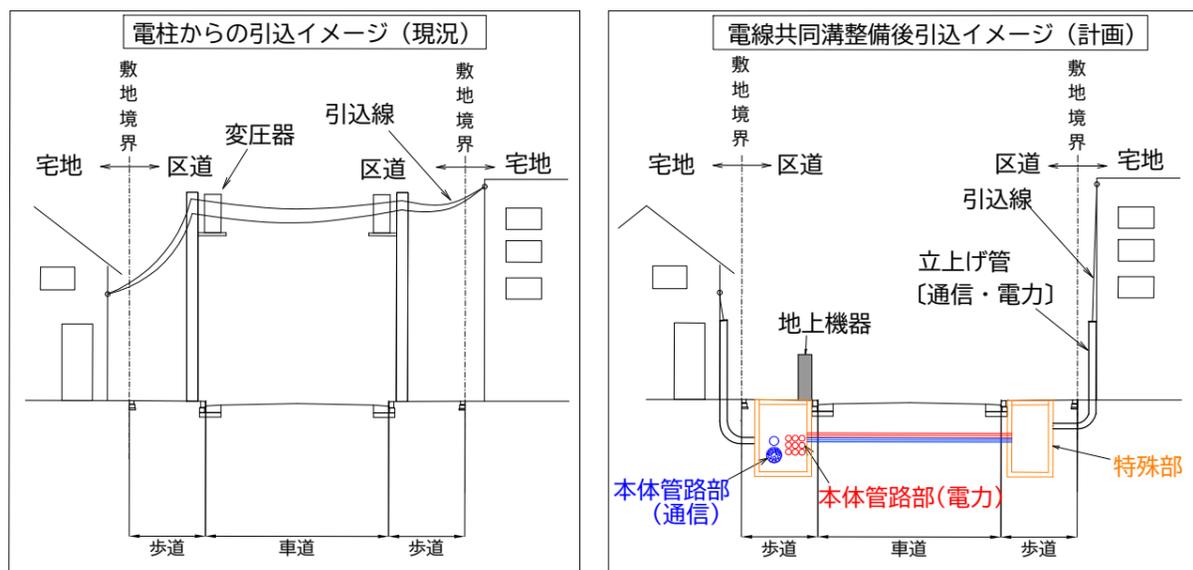

## [参考写真]



- 用語の説明
- 特殊部…宅地への供給ケーブルを接続したり分岐させるための設備 (コンクリート製のボックスを地中に埋設する)
  - 地上機器…電力の変圧器等を収容する設備
  - 立上げ管…宅地へ電力や通信を供給するために地中に埋設された電線類を収容し、宅地内へ立上げるための管路