

麻布地区総合支所まちづくり課

都市計画道路補助第9号線仮整備工事（有栖川宮記念公園前）について

1 経緯

都市計画道路補助第7号線及び第9号線は、昭和21年に都市計画決定されています。

補助第7号線は、広域避難場所である「芝公園・慶応大学一带」と「有栖川宮記念公園一带」、緊急輸送道路である特例都道高輪麻布線及び国道1号を結ぶ重要な路線であることから、防災性の向上を図り、区内の東西方向の道路ネットワークを整備するため、区は、昭和62年度から優先的に整備を進めています。

また、補助第9号線は、広域避難場所である「有栖川宮記念公園一带」に接しており、補助第7号線にも接続する路線です。付近には、本村保育園、ありすいきいきプラザなどがあり、地域住民や公園利用者のほかにも様々な歩行者が通行していますが、本路線の幅員は約9m程度と狭く、車両と歩行者が交錯している状況です。

区は、補助第9号線について歩行者の安全性及び防災性を向上させるため、まず計画幅員15mを通行可能な形態にする仮整備を平成28年度から順次進めており、この度、有栖川宮記念公園前における仮整備を実施します。

2 工事の概要

- (1) 工事場所 港区南麻布五丁目7番
- (2) 工 期 令和6年10月11日から令和7年6月27日まで
- (3) 主な内容
- | | |
|-----------|----------------------|
| 工事延長 | 154.6m |
| 舗装工 | 1,235 m ² |
| 植栽工 | |
| カナメモチ | 142 本 |
| オオムラサキツツジ | 18 m ² |
| 石積土留め工 | 120.9m |
| 防護柵設置工 | 134.0m |
- (4) 受注者 新日本総設株式会社 東京支社
- (5) 契約金額 1億2,716万円（うち消費税 1,156万円）

3 今後の事業スケジュール（予定）

令和 6年度～令和 7年度 仮整備工事（有栖川宮記念公園前）

令和 7年度 インフラ管移設工事等

令和 8年度～令和 9年度 道路整備工事(断面構成の変更)及び電線共同溝整備工事

令和 9年度～令和10年度 引込連系管工事

令和11年度～令和12年度 道路整備工事(舗装等の美装化等)




案内図 (都市計画道路計画図)



縮尺 1/5,000

案内図 (工事場所)

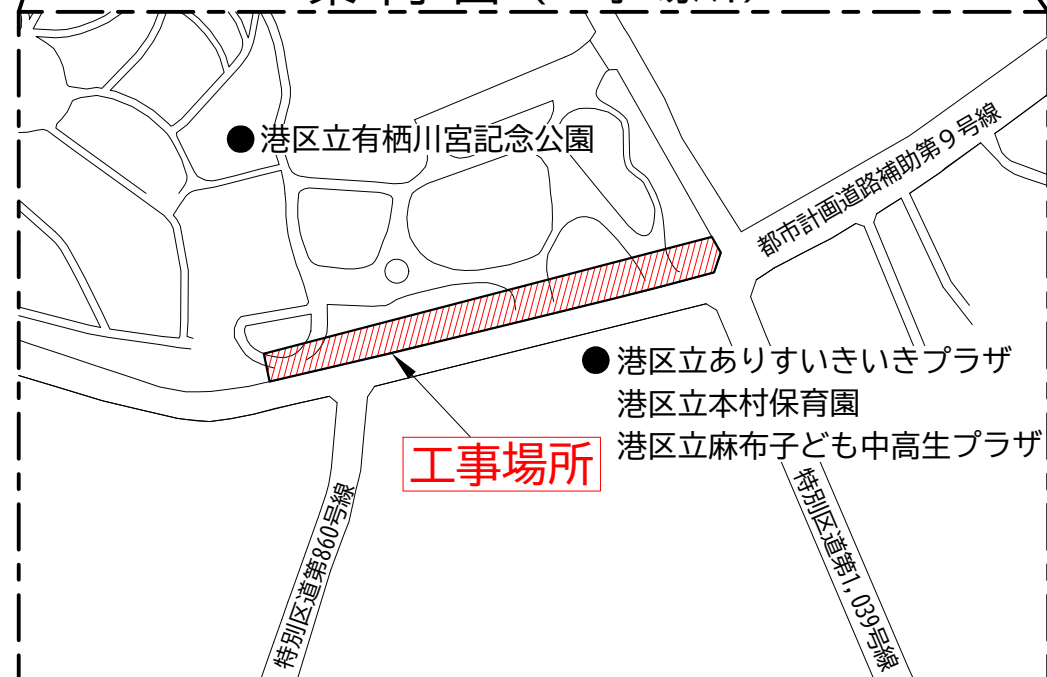

縮尺 1/2,500


【工事前】




【今回工事イメージ図】



平面図 (縮尺1/400)

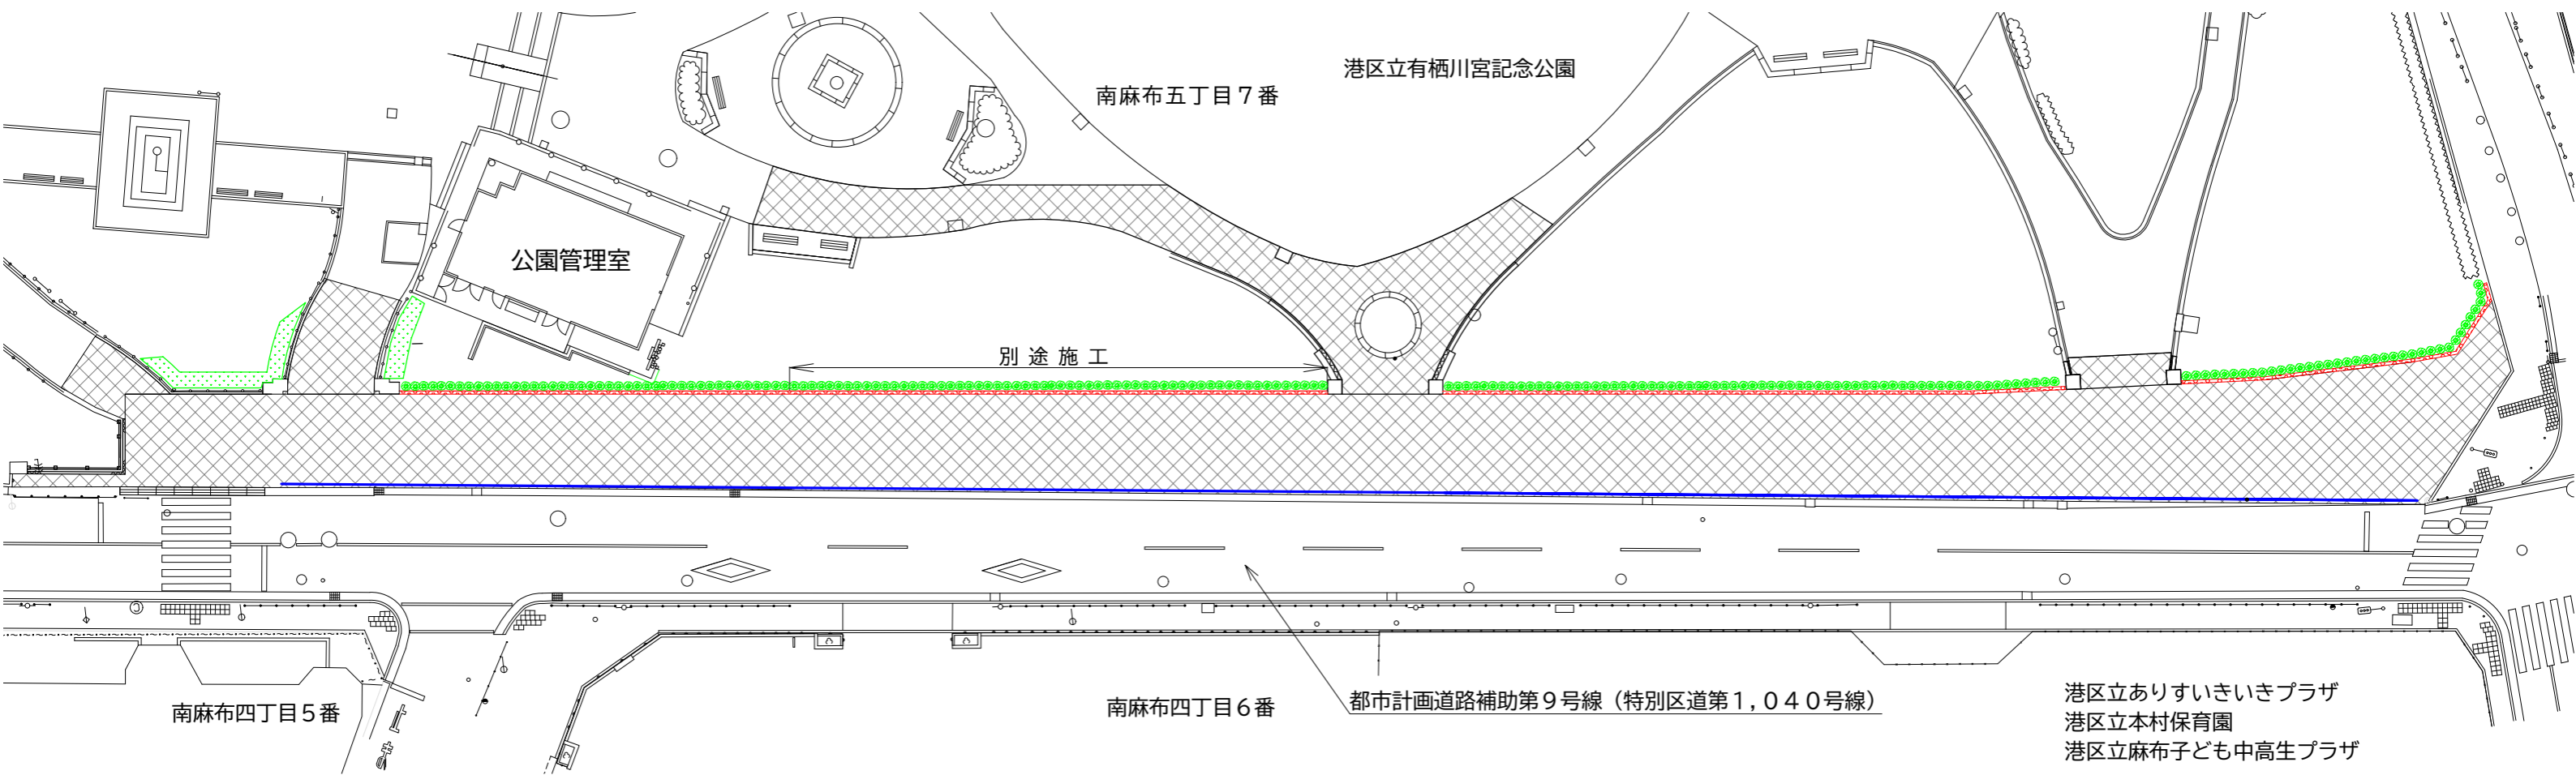

標準断面図 (仮整備工事完了時)

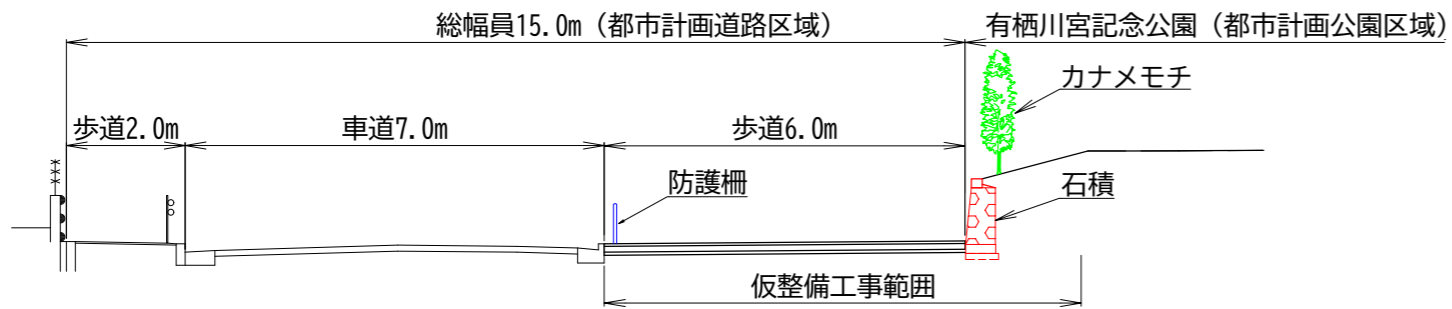


工事概要

工事延長	154.6m
舗装工	1,235 m ²
植栽工	
カナメモチ	142 本
オオムラサキツツジ	18 m ²
石積土留め工	120.9m
防護柵設置工	134.0m

凡例

	舗装工
	カナメモチ
	オオムラサキツツジ
	石積土留め工
	防護柵設置工

標準断面図 (事業完了時)

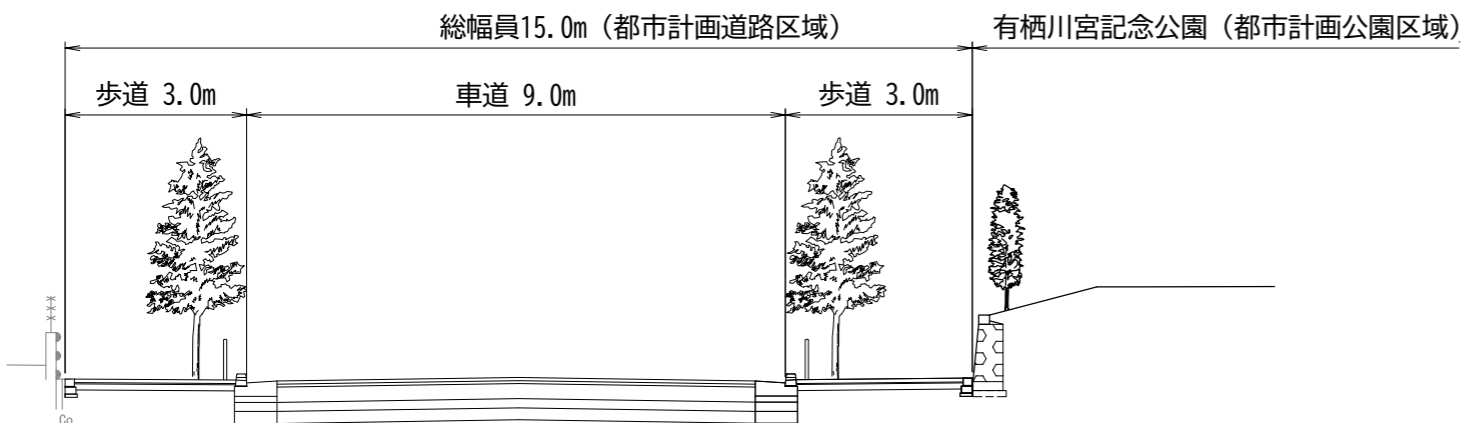

参考写真



カナメモチ (イメージ写真)



石積(再利用)