

工事請負契約について

(都市計画道路補助第9号線仮整備 (有栖川宮記念公園前))

- 1 契約件名 都市計画道路補助第9号線整備工事 (公園前仮整備)
- 2 工事場所 東京都港区南麻布五丁目7番
- 3 工事概要 工事区間長 154.6m
舗装工 1,235m²
植栽工
カナメモチ 142本
オオムラサキツツジ 18m²
石積土留め工 120.9m
防護柵設置工 134.0m
- 4 工期 令和6年10月11日から令和7年6月27日まで
- 5 契約の方法 制限を付した一般競争入札による契約
- 6 入札経過 別紙1「入札(見積)経過調書」のとおり
- 7 契約締結日 令和6年10月10日
- 8 契約金額 127,160,000円
(うち消費税 11,560,000円)
- 9 契約の相手方 新日本総設株式会社 東京支社
東京都港区三田三丁目1番11号7階
- 10 案内図及び平面図等 別紙2及び別紙3のとおり

入札（見積）経過調書

別紙 1

契約番号	06港契約第0040000150号	業務区分	工事
業種	一般土木工事	詳細業種	
件名	都市計画道路補助第9号線整備工事（公園前仮整備）		
履行場所	東京都港区南麻布五丁目7番		
履行期間	令和6年10月11日 から 令和7年6月27日 まで		
入札方法	制限付一般競争入札	契約方法	総価契約
開札日時	令和6年10月10日 9時0分 電子調達サービス	落札方法	価格競争
摘要			
落札業者	新日本総設株式会社 東京支社 支社長 平野 哲司 東京都港区三田三丁目1番11号7階		
落札金額	¥127,160,000	予定価格	¥129,495,300


項番	企業名又は委任先名	1回目 価格(円) (評価値)	2回目 価格(円) (評価値)	3回目 価格(円) (評価値)	備考
1	新日本総設株式会社 東京支社	115,600,000			落札 区内
2	株式会社植松土木				辞退 区外
3					
4					
5					
6					
7					
8					
9					
10					

案内図 (都市計画道路計画図)



縮尺 1/5,000

案内図 (工事箇所図)

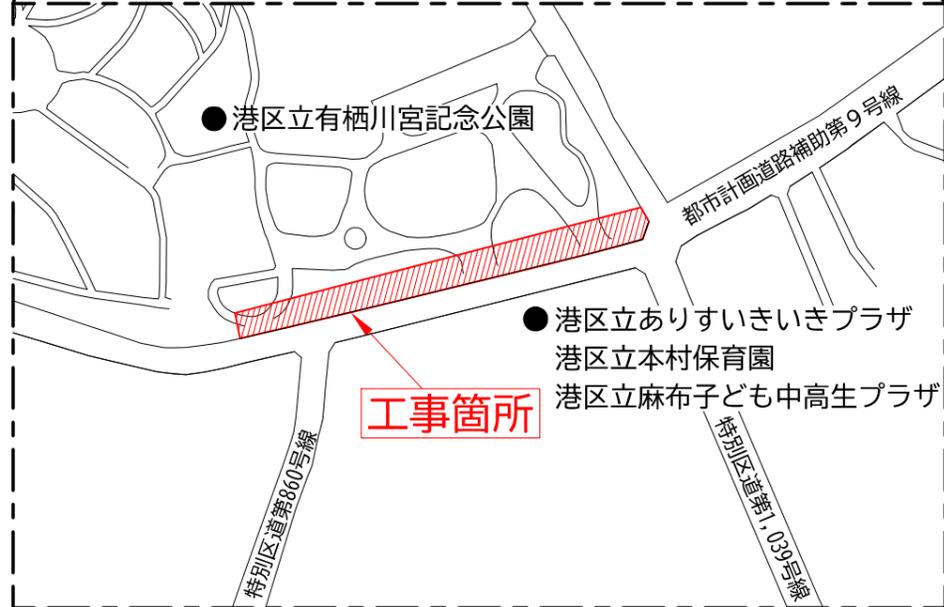

縮尺 1/2,500


【工事前】




【今回工事イメージ図】



【 平 面 図 (縮尺1/400) 】

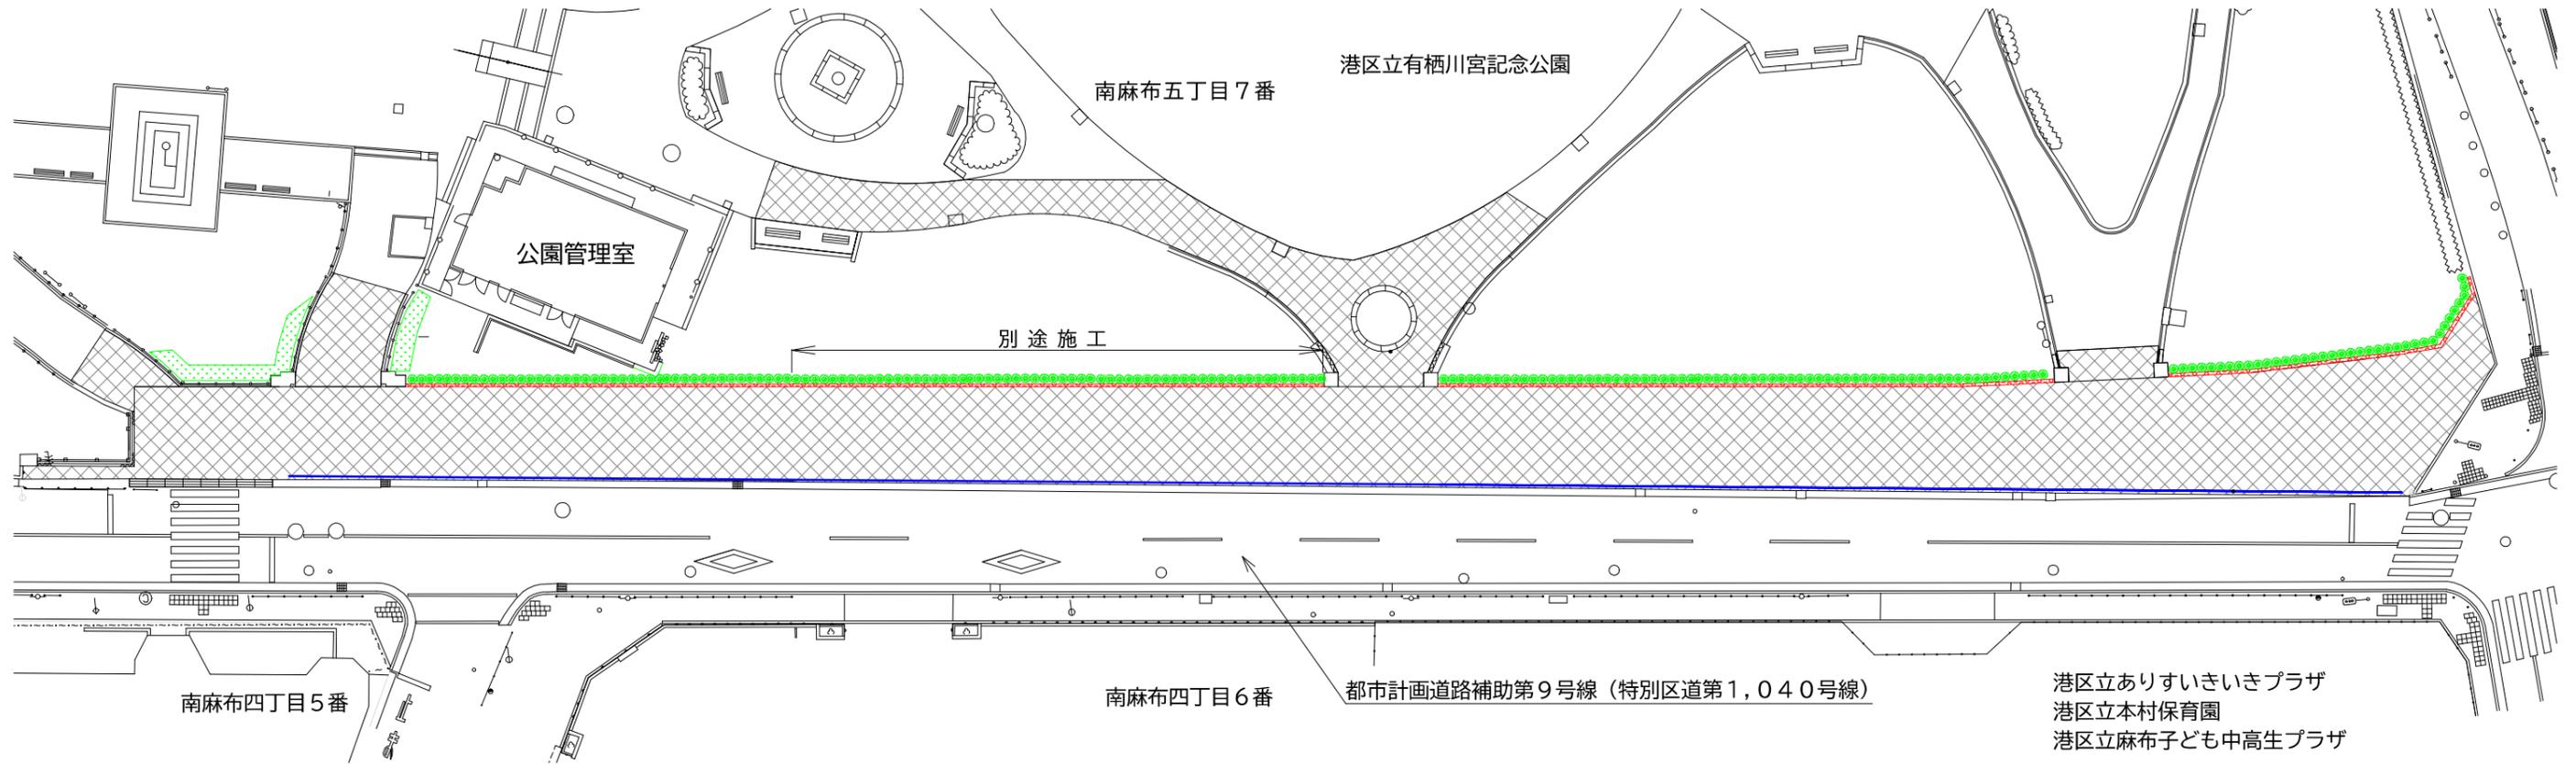

【標準断面図 (本工事完了時)】

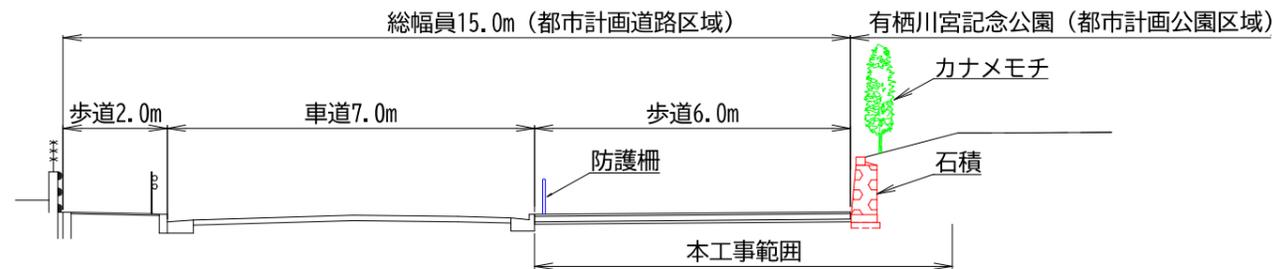


【工事概要】

工事区間長	154.6m
舗装工	1,235 m ²
植栽工	
カナメモチ	142 本
オオムラサキツツジ	18 m ²
石積土留め工	120.9m
防護柵設置工	134.0m

凡 例

	舗装工
	カナメモチ
	オオムラサキツツジ
	石積土留め工
	防護柵設置工

【標準断面図 (事業完了時)】

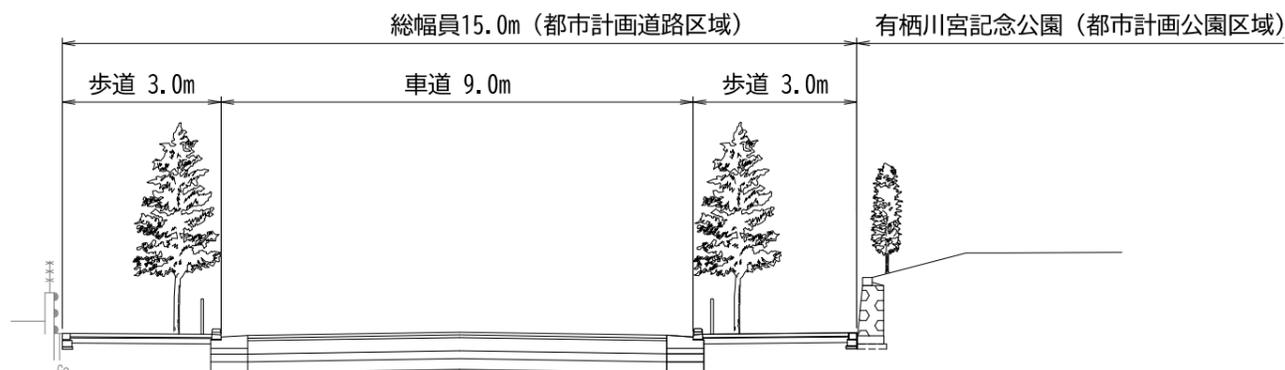

【参考写真】



カナメモチ (イメージ写真)



石積(再利用)