

議案第36号

港区立西麻布二丁目児童遊園整備工事について

- | | |
|-------------|--------------------------------|
| 1 契 約 件 名 | 港区立西麻布二丁目児童遊園整備工事 |
| 2 契 約 方 法 | 制限を付した一般競争入札による契約 |
| 3 契約金額（税込み） | 327,681,035円 |
| 4 契約締結日 | 契約承認の日 |
| 5 工 期 | 契約締結の日の翌日から令和8年7月31日まで |
| 6 契約の相手方 | 株式会社日比谷アメニス
東京都港区三田四丁目7番27号 |
| 7 入 札 経 過 | 入札（見積）経過調書（別紙1）のとおり |
| 8 概 要 | 案内図（別紙2）及び平面図等（別紙3）のとおり |

入札（見積）経過調書

別紙 1

契約番号	06港契約第0040000189号	業務区分	工事
業 種	造園	詳細業種	
件名	港区立西麻布二丁目児童遊園整備工事		
履行場所	東京都港区西麻布二丁目18番9号（西麻布二丁目児童遊園）		
履行期間	契約締結日の翌日 から 令和 8年 7月31日 まで		
入札方法	制限付一般競争入札	契約方法	総価契約
開札日時	令和 7年 1月 9日 9時0分 電子調達サービス	落札方法	価格競争
摘要	本件は、港区議会の議決に付すべき案件のため、令和7年第1回定例会の議決を得た後に契約を締結します。		
落札業者	株式会社日比谷アメニス 代表取締役 伊藤 幸男 東京都港区三田四丁目7番27号		
落札価格	¥327,681,035	予定価格	¥385,507,100


項番	企業名又は委任先名	1回目 価格(円) (評価値)	2回目 価格(円) (評価値)	3回目 価格(円) (評価値)			備考
1	株式会社日比谷アメニス	297,891,850					落札 区内
2	株式会社かたばみ						辞退 区内
3							
4							
5							
6							
7							
8							
9							
10							

案内図



縮尺 1 / 3,000

【平面図（縮尺1／200）】

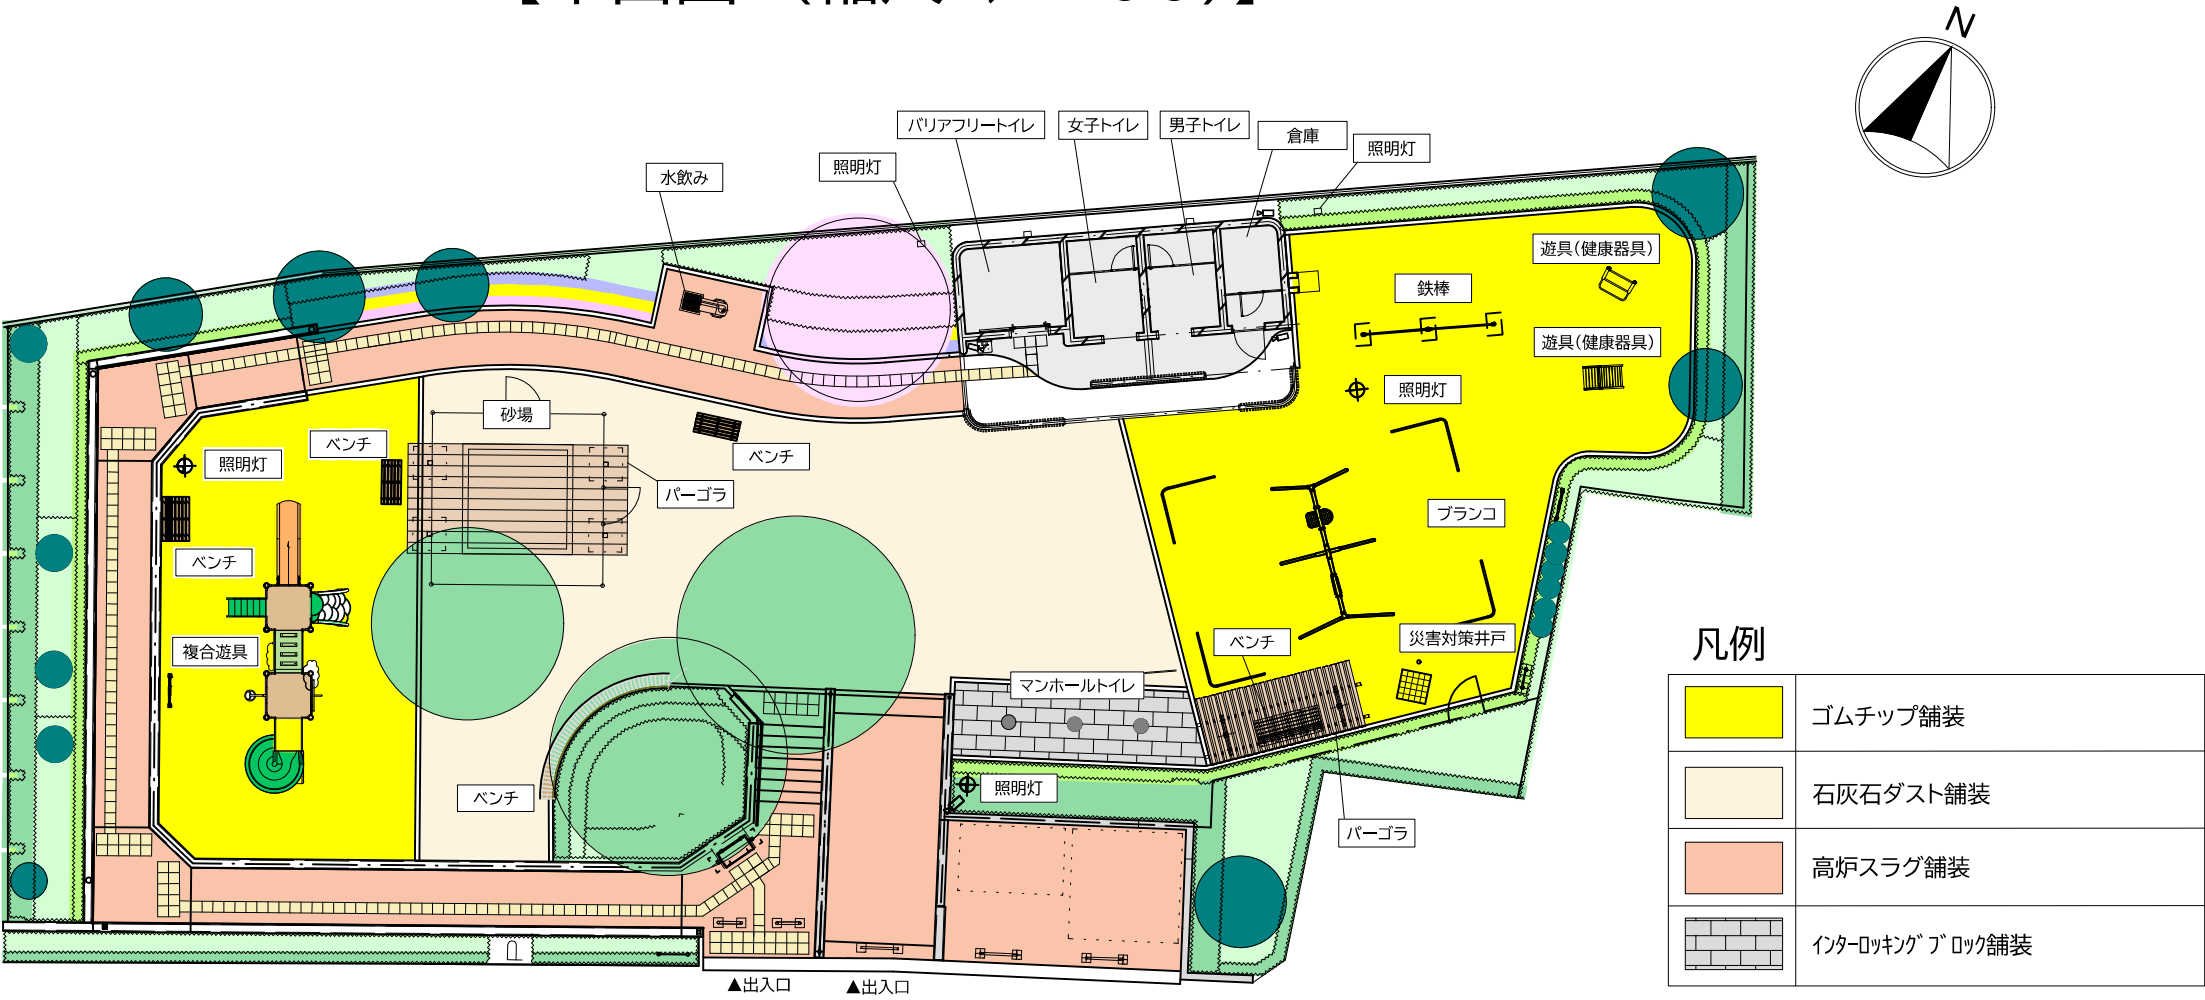

【鳥瞰図】



【トイレ完成イメージ図】

