

麻布地区総合支所まちづくり課

麻布十番一・二丁目道路整備工事（Ⅲ期）について

1 背景

区は、区内外の来客でにぎわう麻布十番商店街の道路をより安全で快適なものとするため、平成14年度に麻布十番地区道路整備連絡協議会を設置し、現場視察会の開催等を通じて地域と話し合いを重ね、令和3年度以降、麻布十番一・二丁目道路整備工事（Ⅰ期）及び同工事（Ⅱ期）として麻布十番大通りを整備しました。

引き続き、麻布十番大通りに接続する道路について、地域のご意見・ご要望を反映した設計がまとまりましたので、同工事（Ⅲ期）として実施します。

2 工事の概要

- （1）工事件名 麻布十番一・二丁目道路整備工事（Ⅲ期）
- （2）工事場所 港区麻布十番一丁目7番先から麻布十番二丁目2番先まで
- （3）工 期 令和7年3月26日から令和8年2月27日まで
- （4）路 線 名 特別区道第1，037号線、特別区道第984号線
- （5）内 容
- | | |
|---------------|--------------------|
| ①特別区道第1，037号線 | |
| 工事延長 | 57.6 m |
| 車道舗装工 | 268 m ² |
| 歩道舗装工 | 226 m ² |
| 街きょ工 | 115.0 m |
| 街きょ用集水ます工 | 4 か所 |
| 安全施設工 | 一 式 |
| 区画線工 | 一 式 |
| ②特別区道第984号線 | |
| 工事延長 | 45.1 m |
| 車道舗装工 | 155 m ² |
| 歩道舗装工 | 120 m ² |
| 街きょ工 | 85.5 m |
| 街きょ用集水ます工 | 1 か所 |
| 安全施設工 | 一 式 |
| 区画線工 | 一 式 |
- （6）受 注 者 前田道路株式会社東京支店
- （7）契約金額 1億523万7千円（うち消費税956万7千円）

案内図



縮尺 1/4,000





【整備前】



【整備後イメージ図】

平面図（縮尺1/150）

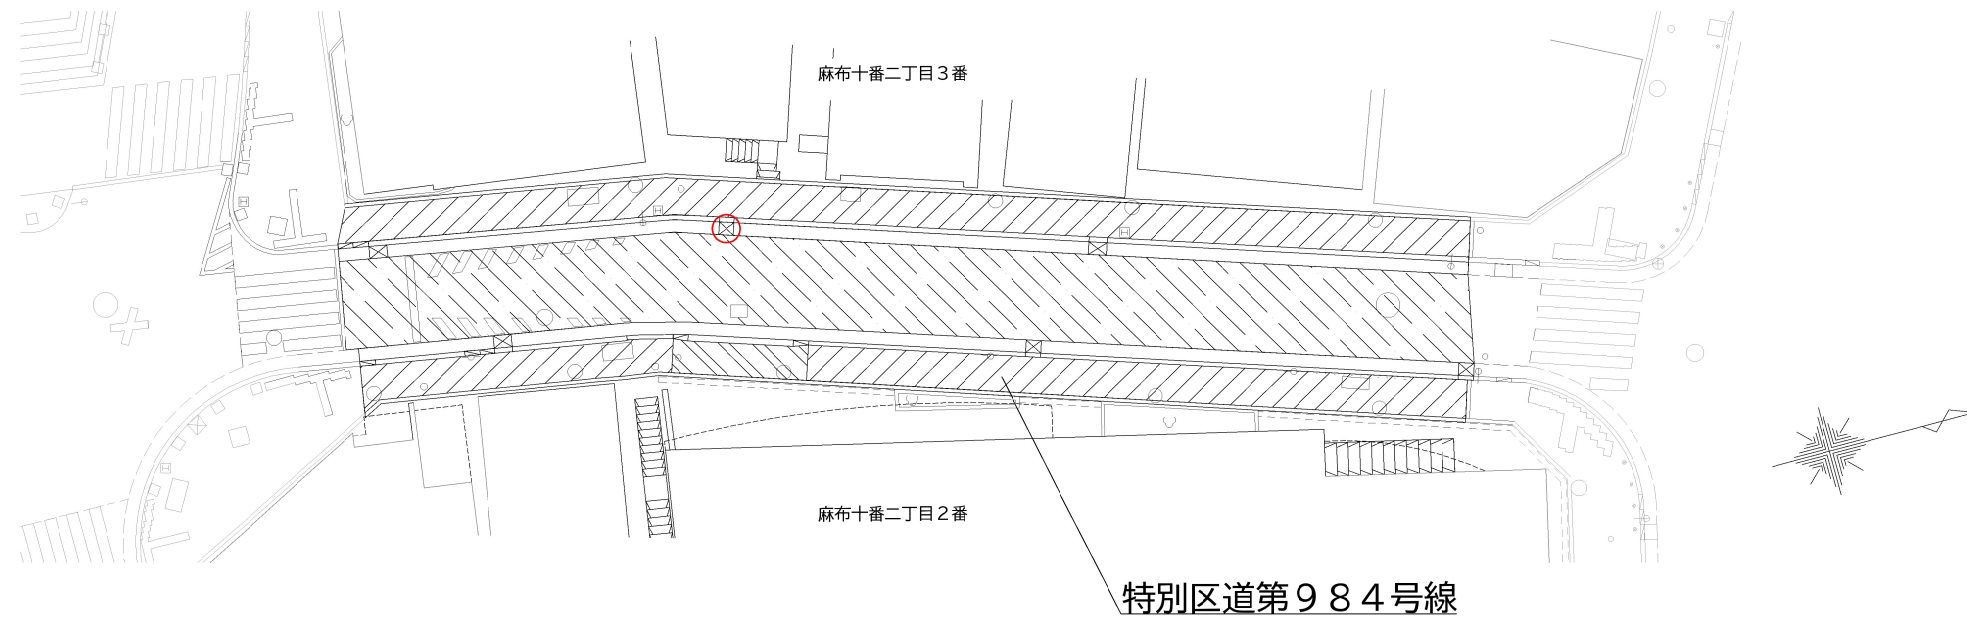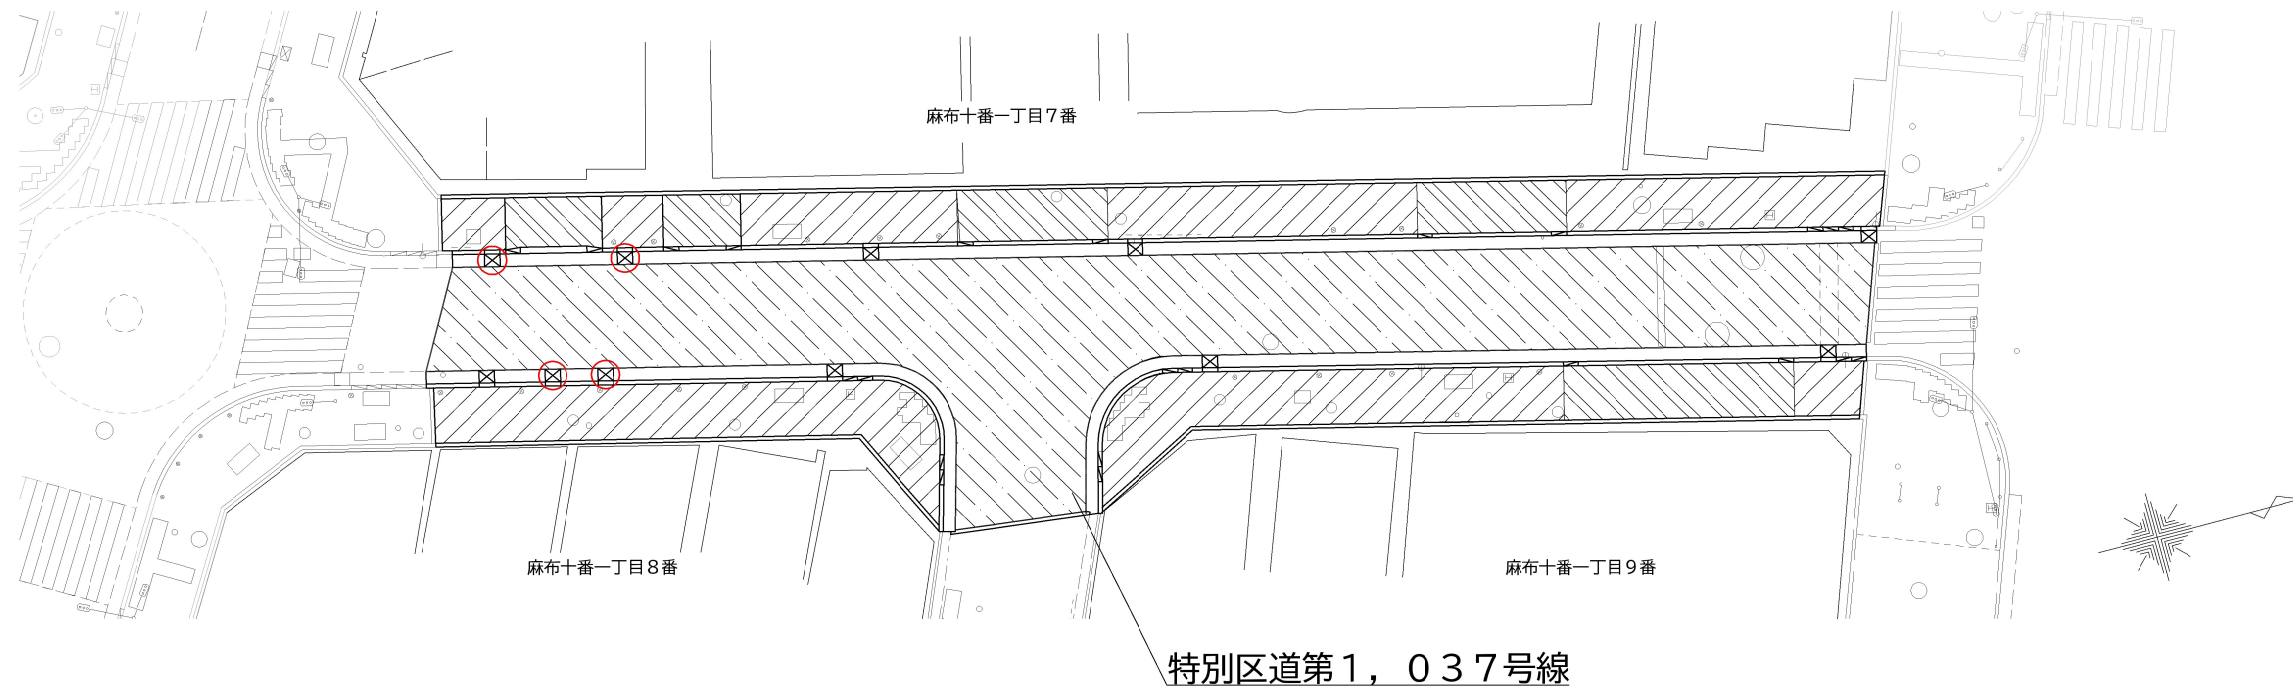


凡 例	
	車道舗装 (型押しアスファルト舗装)
	歩道舗装 (平板舗装・一般部)
	歩道舗装 (平板舗装・乗り入れ部)


工事概要

工事延長	102.7m
車道舗装工（型押しアスファルト舗装）	423 m ²
歩道舗装工（平板舗装）	346 m ²
街きょ工	200.5m
街きょ用集水ます工	5 か所
	(平面図上○)
安全施設工（車止め等の設置）	一 式
区画線工（横断歩道等の白線設置）	一 式


舗装のデザイン

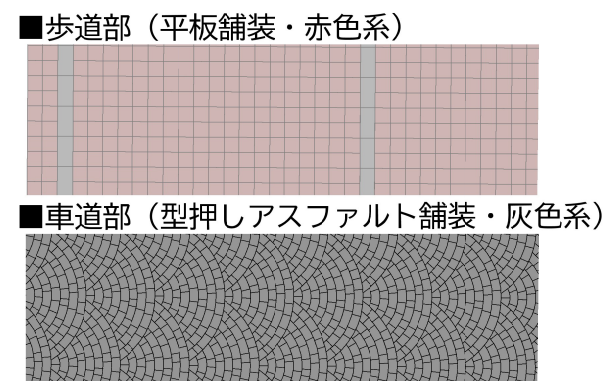

標準断面図

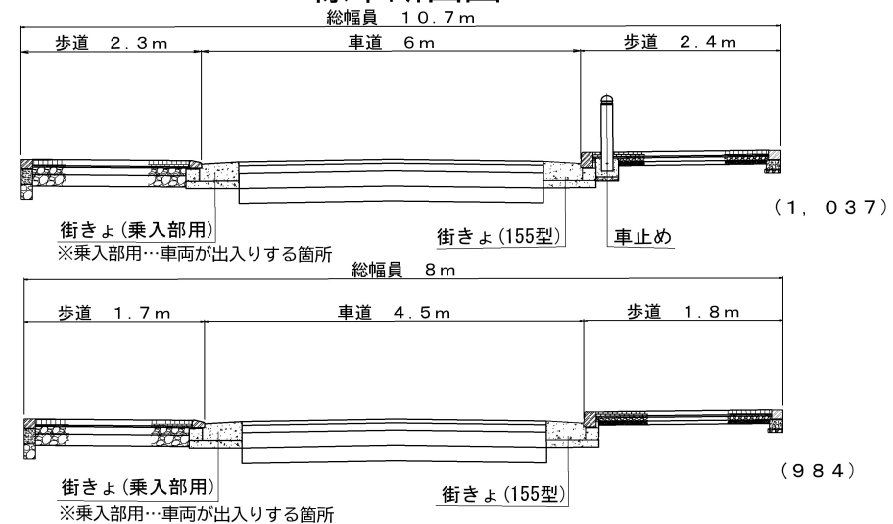

参考写真

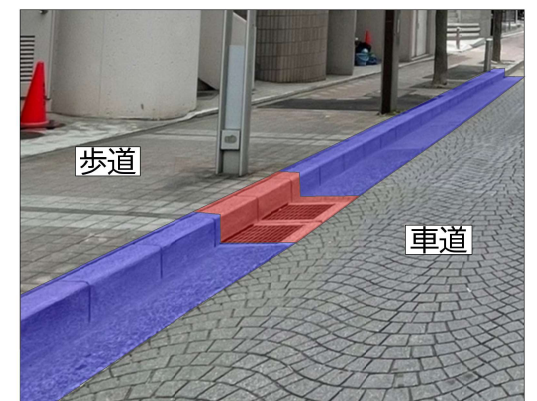

■：街きょ ■：集水ます
 街きょ …道路に沿って設ける排水路
 集水ます…道路に溜まった雨水等を貯留するための構造物