

工事請負契約について  
(麻布十番一・二丁目道路整備工事(Ⅲ期))

- 1 契約件名 麻布十番一・二丁目道路整備工事(Ⅲ期)
- 2 工事場所 東京都港区麻布十番一丁目7番先から麻布十番二丁目2番先まで
- 3 工事概要

工事区間長	102.7m
車道舗装工(型押しアスファルト舗装)	423㎡
歩道舗装工(平板舗装)	346㎡
街きよ工	200.5m
街きよ用集水ます工	5か所
安全施設工(車止め等の設置)	一式
区画線設置工(横断歩道等の白線設置)	一式
- 4 工期 令和7年3月26日から令和8年2月27日まで
- 5 契約の方法 制限を付した一般競争入札による契約
- 6 入札経過 別紙1「入札(見積)経過調書」のとおり
- 7 契約締結日 令和7年3月25日
- 8 契約金額 105,237,000円  
(うち消費税 9,567,000円)
- 9 契約の相手方 前田道路株式会社東京支店  
東京都港区白金台五丁目22番12号
- 10 案内図及び平面図等 別紙2及び別紙3のとおり

入札（見積）経過調書

別紙 1

契約番号	06港契約第0040000207号	業務区分	工事
業種	道路舗装工事	詳細業種	
件名	麻布十番一・二丁目道路整備工事（Ⅲ期）		
履行場所	東京都港区麻布十番一丁目7番先から麻布十番二丁目2番先まで		
履行期間	自 令和 7年 3月26日 ~ 至 令和 8年 2月27日		
入札方法	制限付一般競争入札	契約方法	総価契約
開札日時	令和 7年 3月25日 9時0分 電子調達サービス	落札方法	価格競争
摘要			
落札業者	前田道路株式会社 東京支店 専務執行役員支店長 緑川 英二 東京都港区白金台五丁目 2 2 番 1 2 号		
落札金額	¥105,237,000	予定価格	¥119,577,700

項番	企業名又は委任先名	1回目 価格(円) (評価値)	2回目 価格(円) (評価値)	3回目 価格(円) (評価値)	備考
1	株式会社ランドスケープ				辞退 区内
2	東亜道路工業株式会社 関東支社	98,445,000			区内
3	前田道路株式会社 東京支店	95,670,000			落札 区内
4	東京街路株式会社				辞退 区内
5	新日本総設株式会社 東京支社	102,680,000			区内
6					
7					
8					
9					
10					

# 案内図



縮尺 1 / 4, 000

【整備前】





【整備後イメージ図】



# 平面図 (縮尺1/150)

別紙3

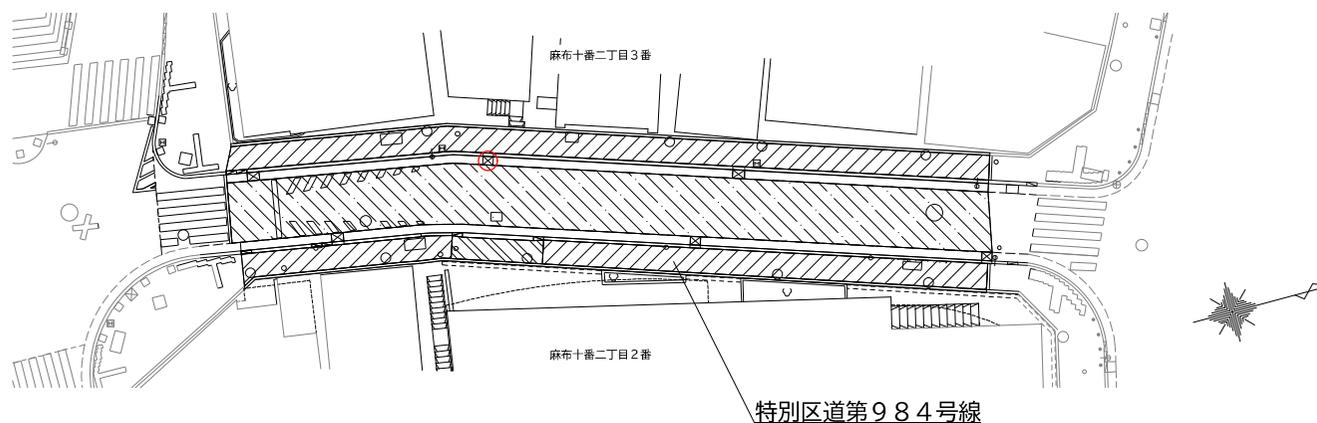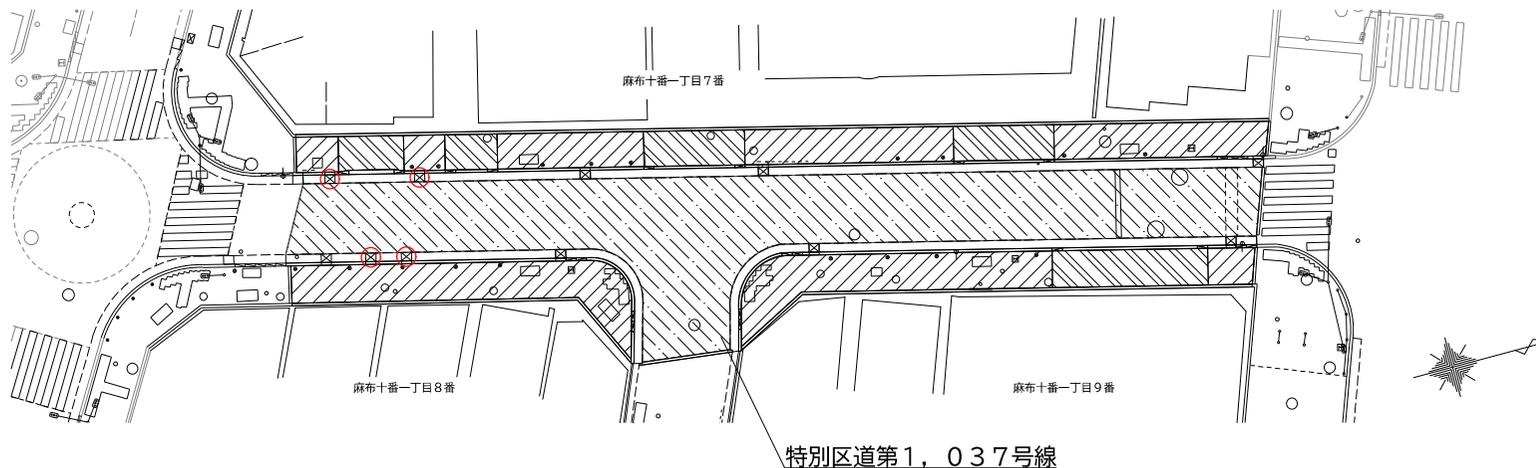


凡例

	車道舗装 (型押しアスファルト舗装)
	歩道舗装 (平板舗装・一般部)
	歩道舗装 (平板舗装・乗り入れ部)


## 工事概要

工事区間長	102.7m
車道舗装工 (型押しアスファルト舗装)	423 m <sup>2</sup>
歩道舗装工 (平板舗装)	346 m <sup>2</sup>
街きよ工	200.5m
街きよ用集水ます工	5 箇所 (平面図上○)
安全施工工 (車止め等の設置)	一式
区画線設置工 (横断歩道等の白線設置)	一式


## 舗装のデザイン

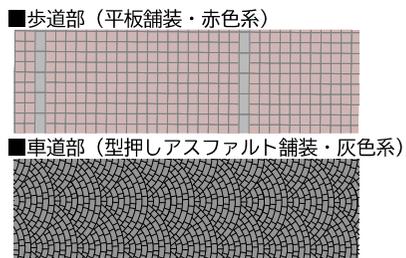

## 標準断面図

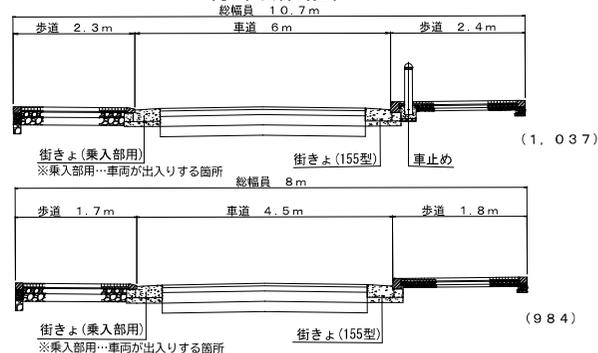

## 参考写真

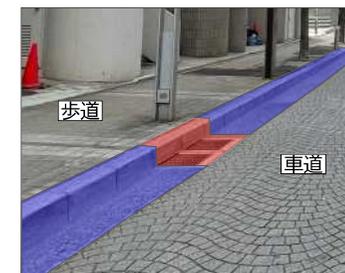

■: 街きよ ■: 集水ます  
街きよ...道路に沿って設ける排水路  
集水ます...道路に溜まった雨水等を貯留するための構造物