

麻布地区総合支所まちづくり課

五之橋架替工事（護岸整備等）の工事請負契約について

1 経緯

五之橋は、老朽化による架替及び安全に通行できる歩行空間の確保を目的に、令和3年度に架替事業に着手し、令和5年度から五之橋架設工事の下部工及び上部工を実施し、令和7年8月に一部区間で車両及び歩行者の通行を開始しています。

今回の五之橋架替工事（護岸整備等）は、これまでの五之橋架設工事で使用した仮設構台を撤去するとともに、古川の護岸を整備します。また、工事ヤードとして第一建設事務所から借用した古川地下調節池取水棟敷地について外構を復旧し、周辺の区道も一体的に再整備します。

2 工事の概要

- (1) 工事件名 五之橋架替工事（護岸整備等）
- (2) 工事場所 港区南麻布四丁目15番先から港区白金五丁目3番先まで
- (3) 工期 契約締結日の翌日から令和9年9月30日まで
- (4) 工事内容 護岸整備工
  - 右岸側整備工 46.8m
  - 左岸側整備工 39.0m
  - 仮設構台撤去工 一式
  - 外構整備工 88.9㎡
  - 道路整備工 311㎡


3 今後のスケジュール（予定）

- 令和8年 6月 第2回港区議会定例会（議案の上程）
- 令和8年 6月 契約
- 令和8年11月 工事着手
- 令和9年 9月 五之橋架替事業完了


# 案内図



縮尺 1 / 5,000

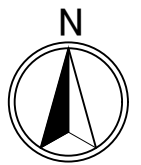


平面図 縮尺 1/400

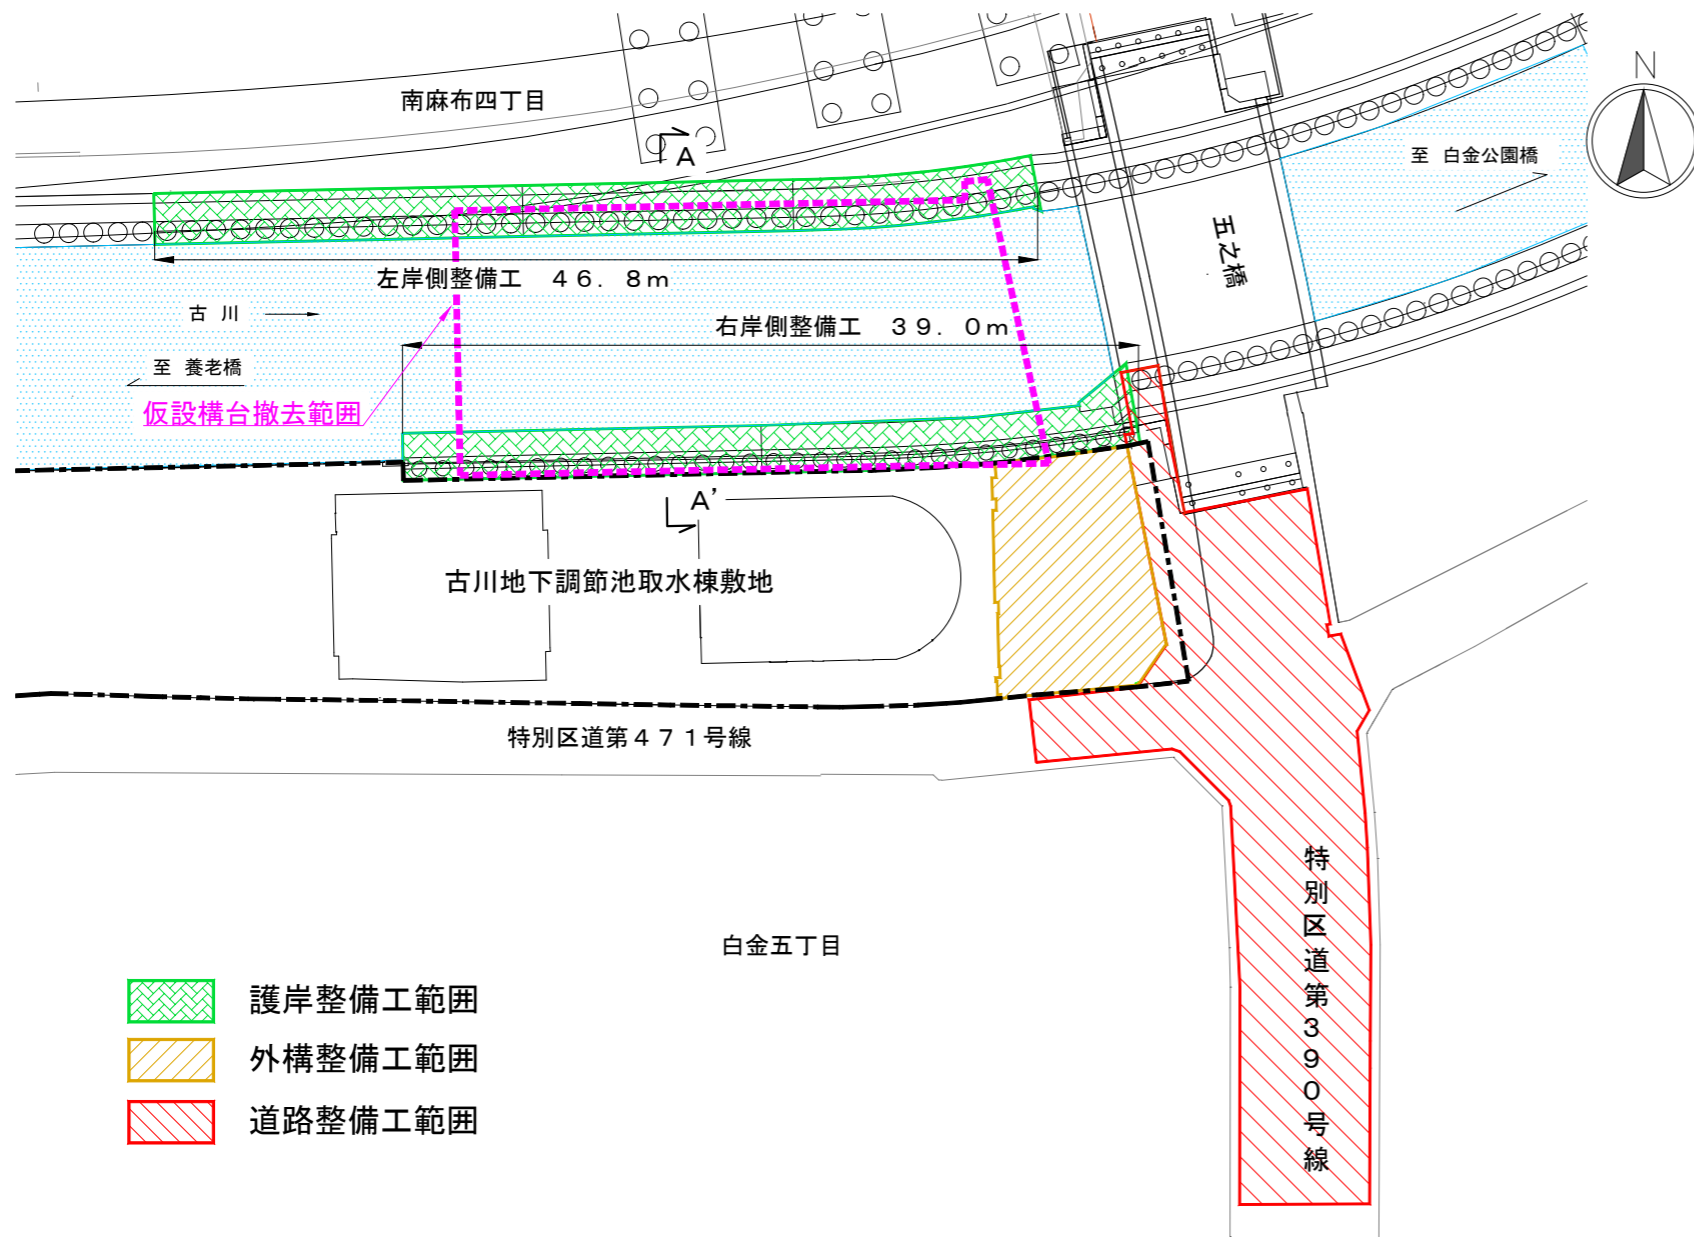


-  護岸整備工範囲
-  外構整備工範囲
-  道路整備工範囲

断面図(A-A'断面) 縮尺 1/200

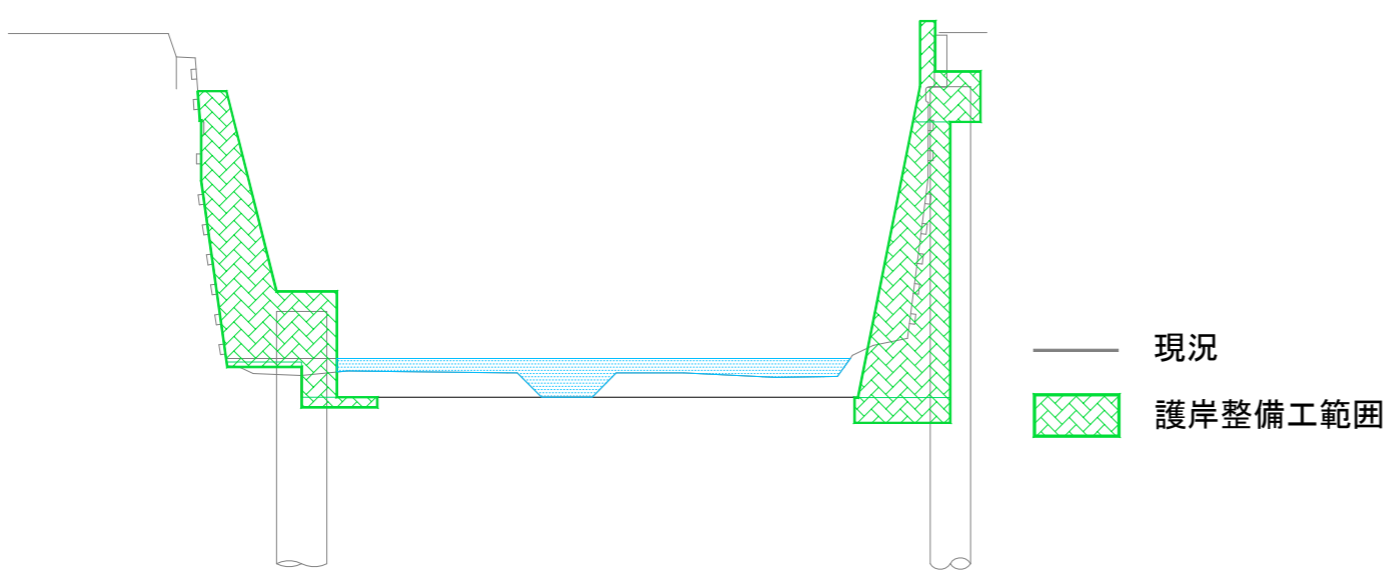

仮設構台撤去及び外構整備箇所 現場状況写真

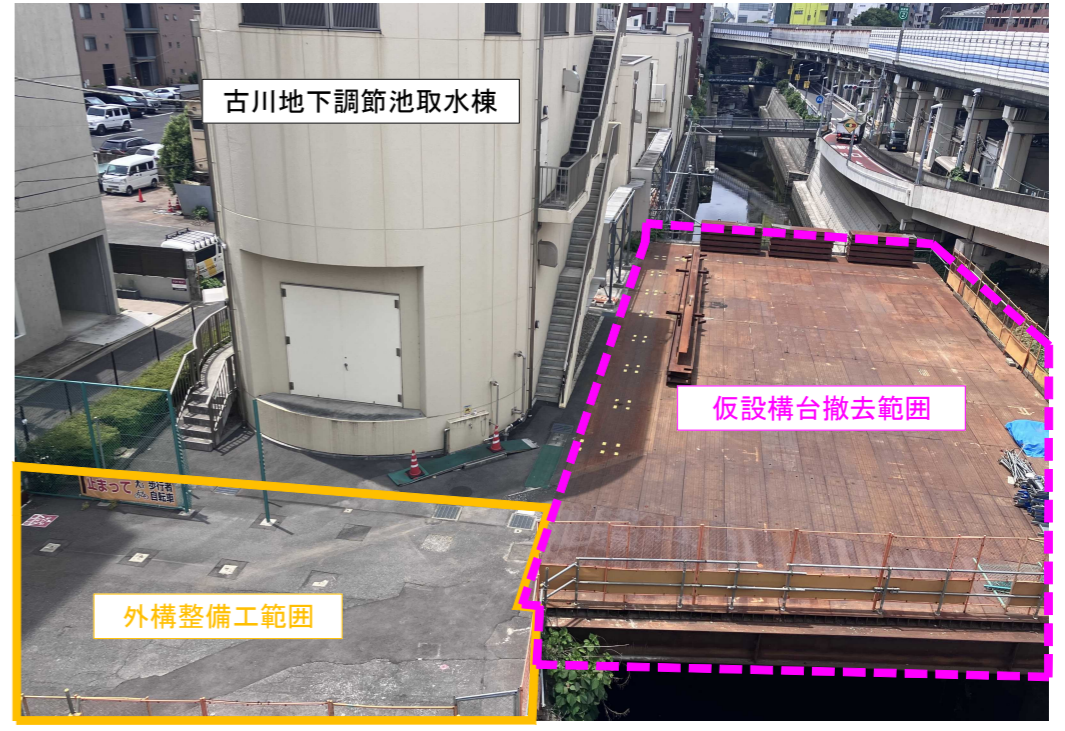

護岸整備済み箇所 現場状況写真

