

浜松町一丁目地区電線共同溝整備工事について

「都市防災機能の強化」、「安全・安心で快適な歩行空間の創出」及び「美しい街並み景観の形成」を図るために、無電柱化を順次進めています。

当該路線については、港区無電柱化推進計画において優先整備路線に位置付けています。



1 工事の概要

- (1) 工事件名 浜松町一丁目地区電線共同溝整備工事
- (2) 工事場所 港区浜松町一丁目 2 番先から浜松町一丁目 29 番先まで
- (3) 路線名 特別区道第 159 号線、第 161 号線、第 167 号線
- (4) 予定工期 令和 8 年 10 月から令和 10 年 3 月まで
- (5) 工事概要 電線共同溝整備延長 $L = 443.36\text{m}$
 - 特殊部設置工 17か所
 - 管路材設置工 $9,442.3\text{m}$

2 今後のスケジュール（予定）



- 令和 8 年 9 月 第 3 回港区議会定例会（議案の上程）
- 令和 8 ～ 9 年度 電線共同溝整備工事
- 令和 10 年度 街路灯整備工事
- 令和 11 ～ 14 年度 引込・連系管工事
- 令和 15 ～ 16 年度 道路整備工事

案内図

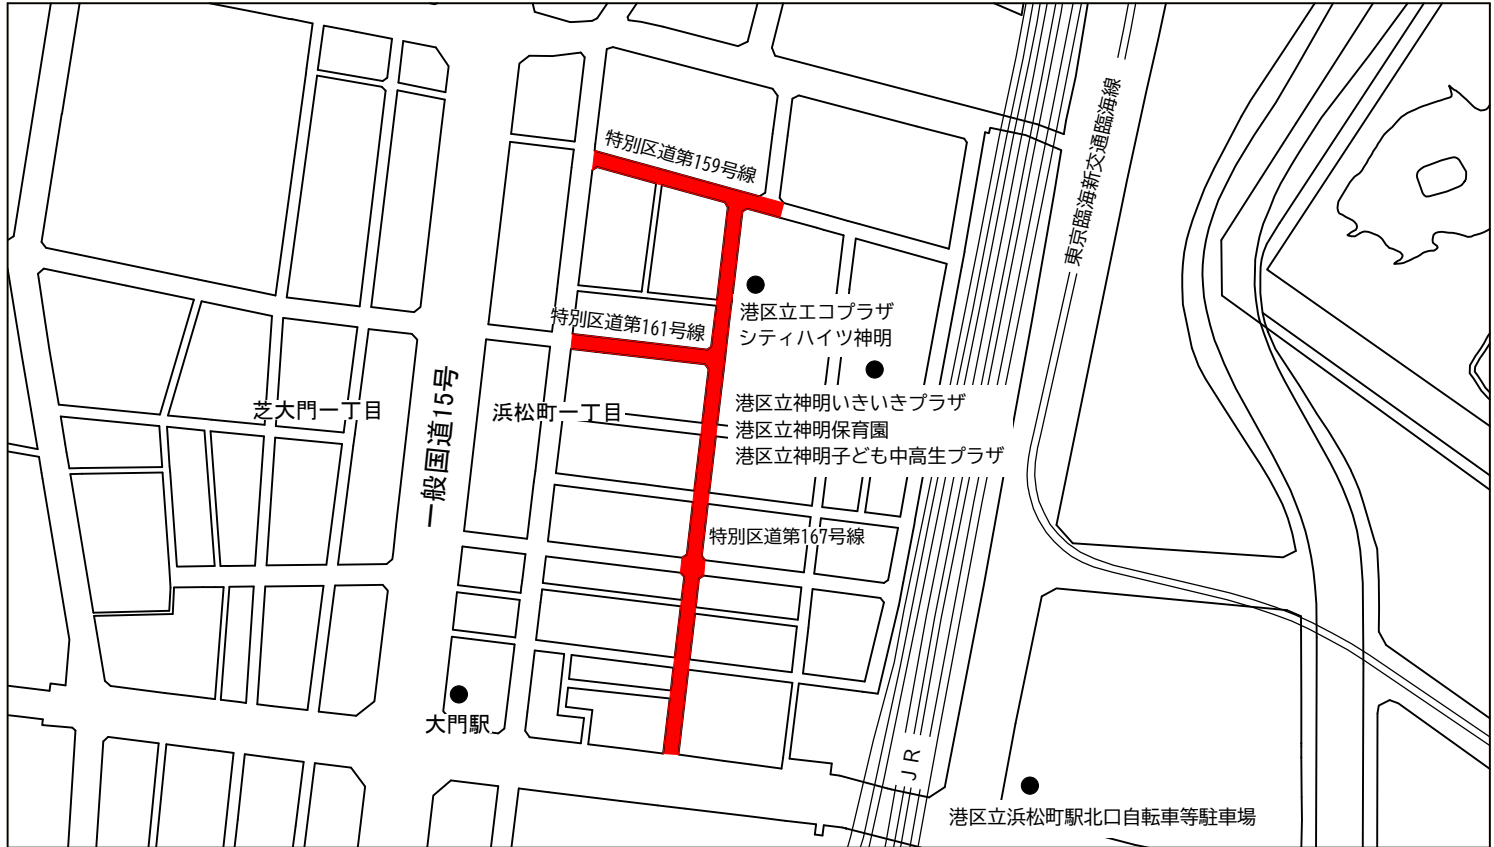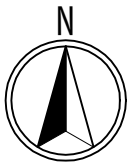


整備前


整備後のイメージ

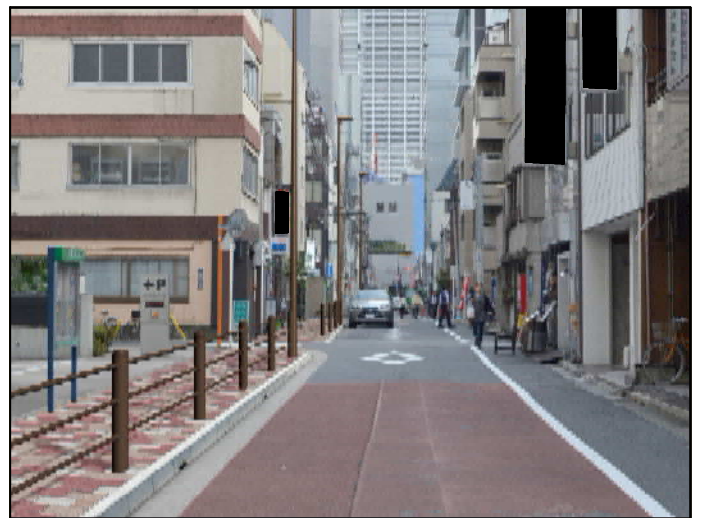
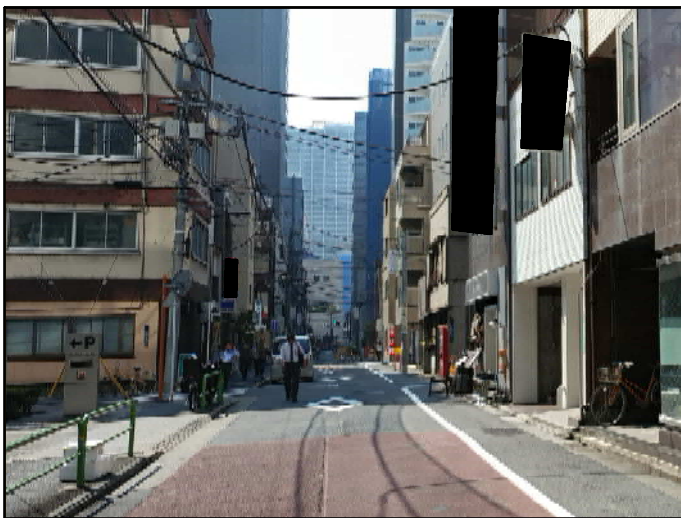


平面図 縮尺1/300

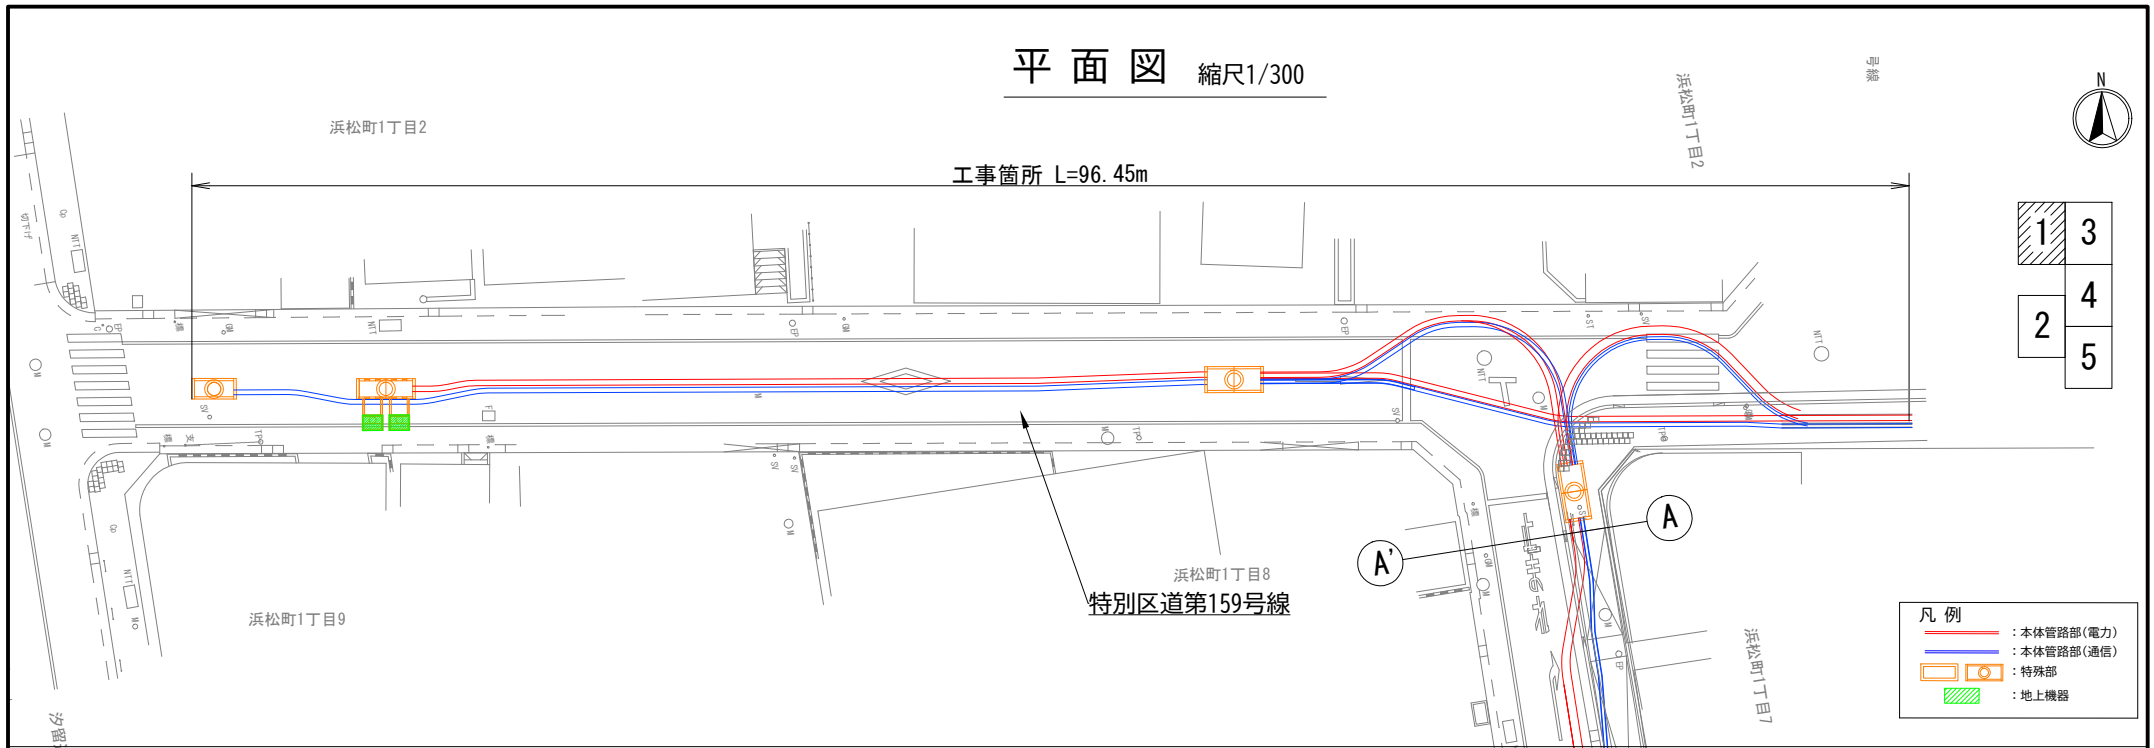

平面図 縮尺1/300

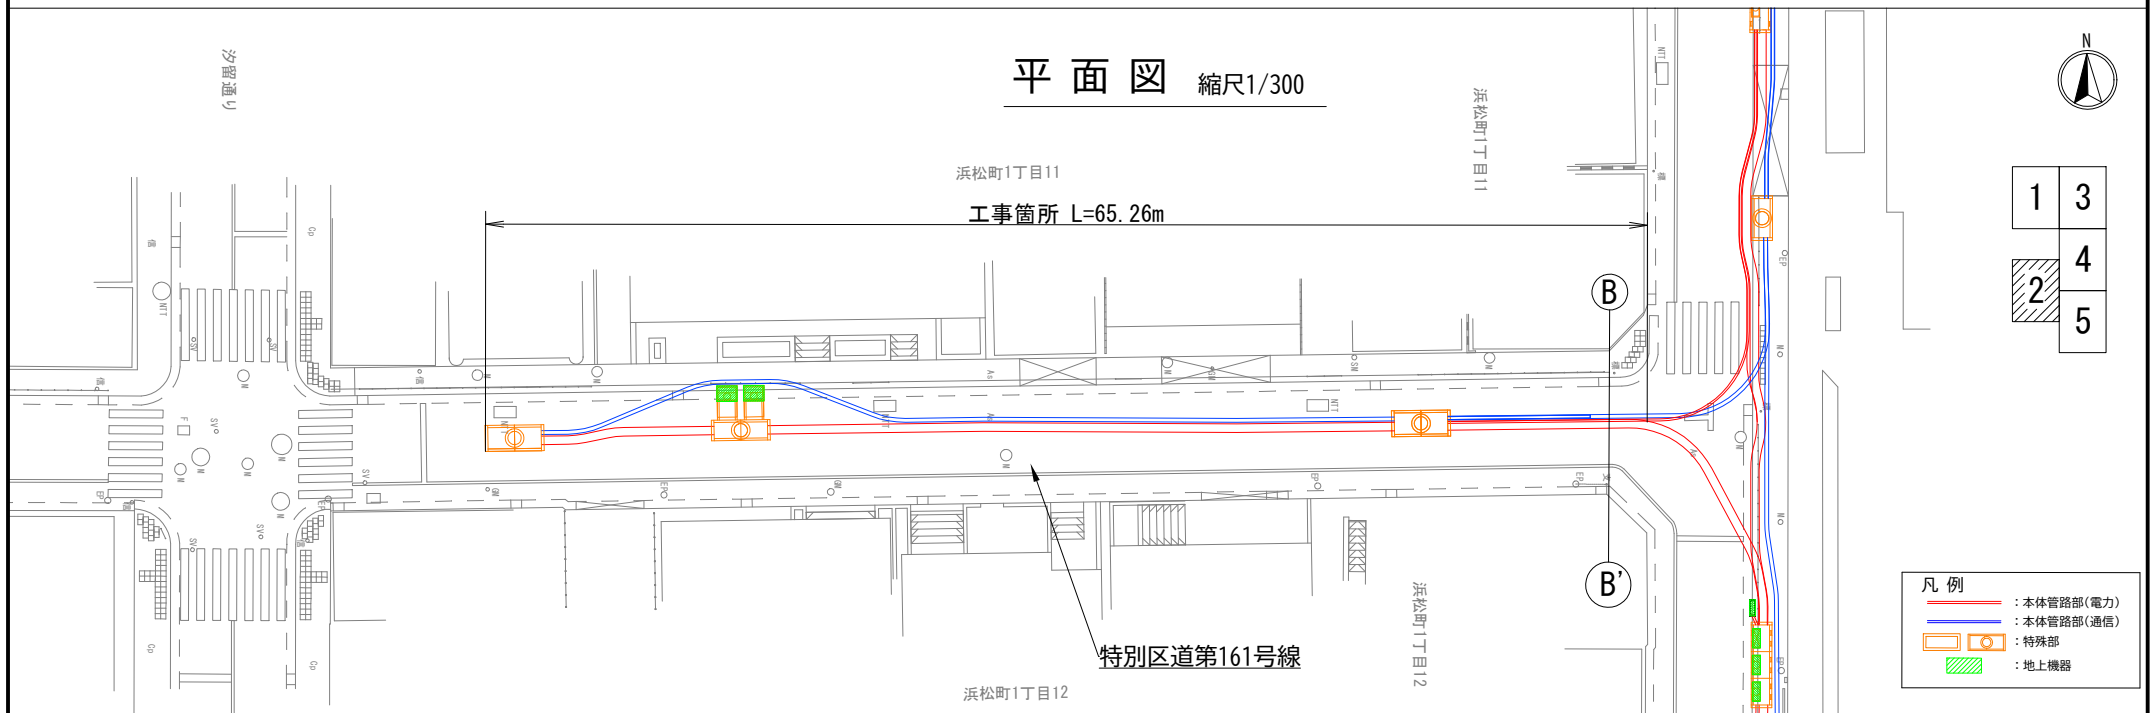

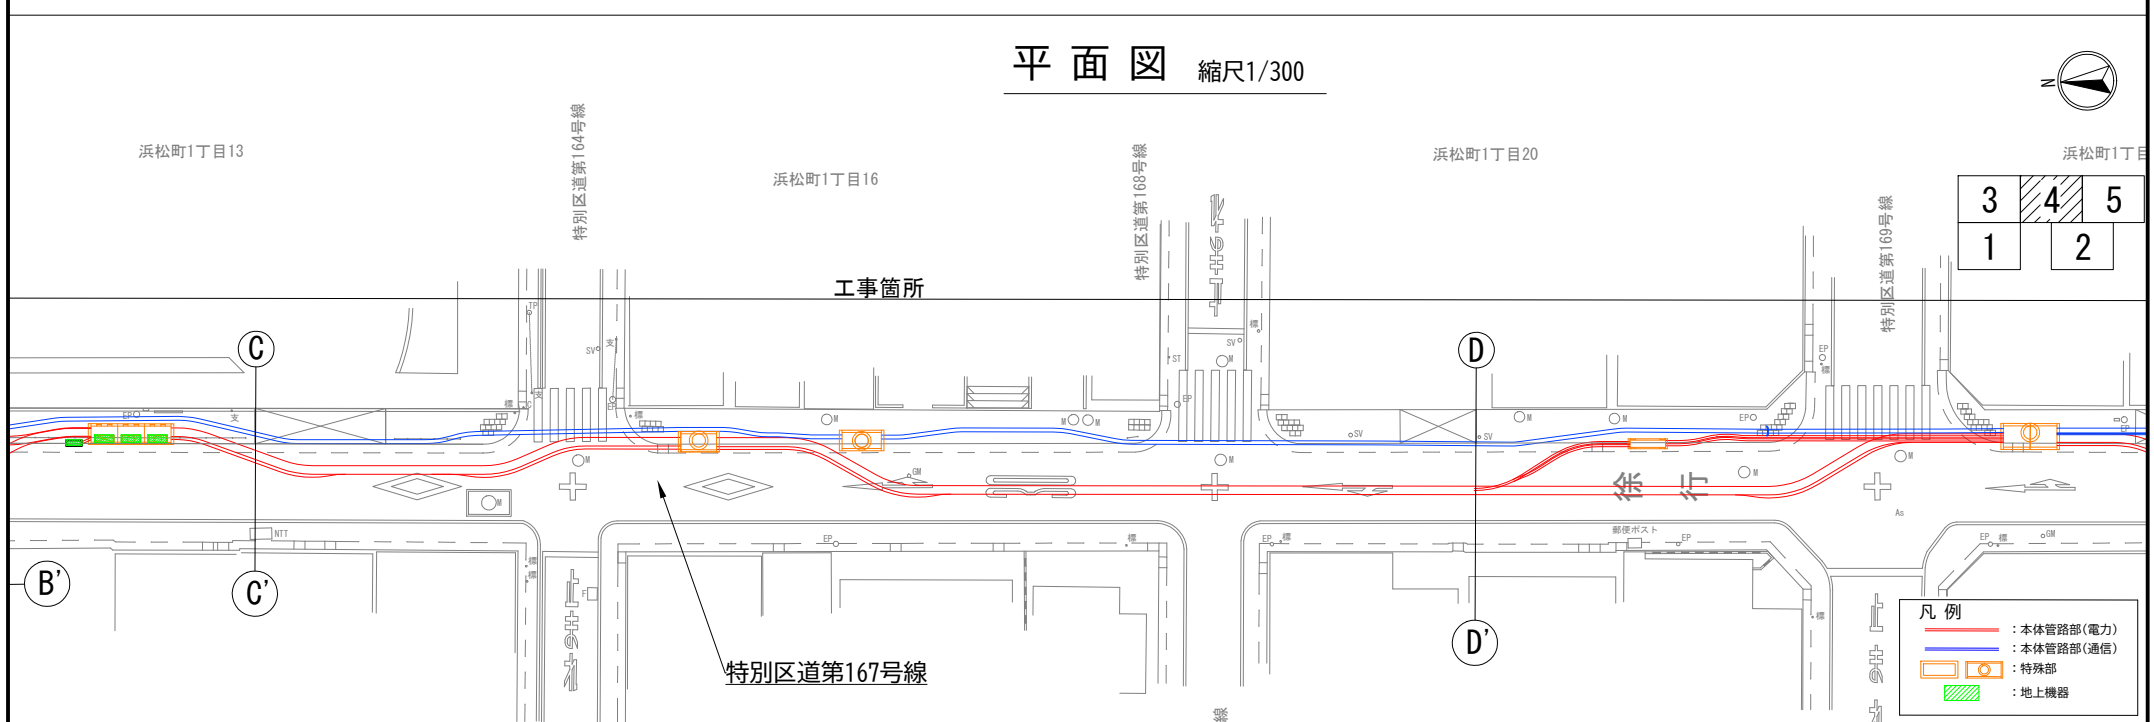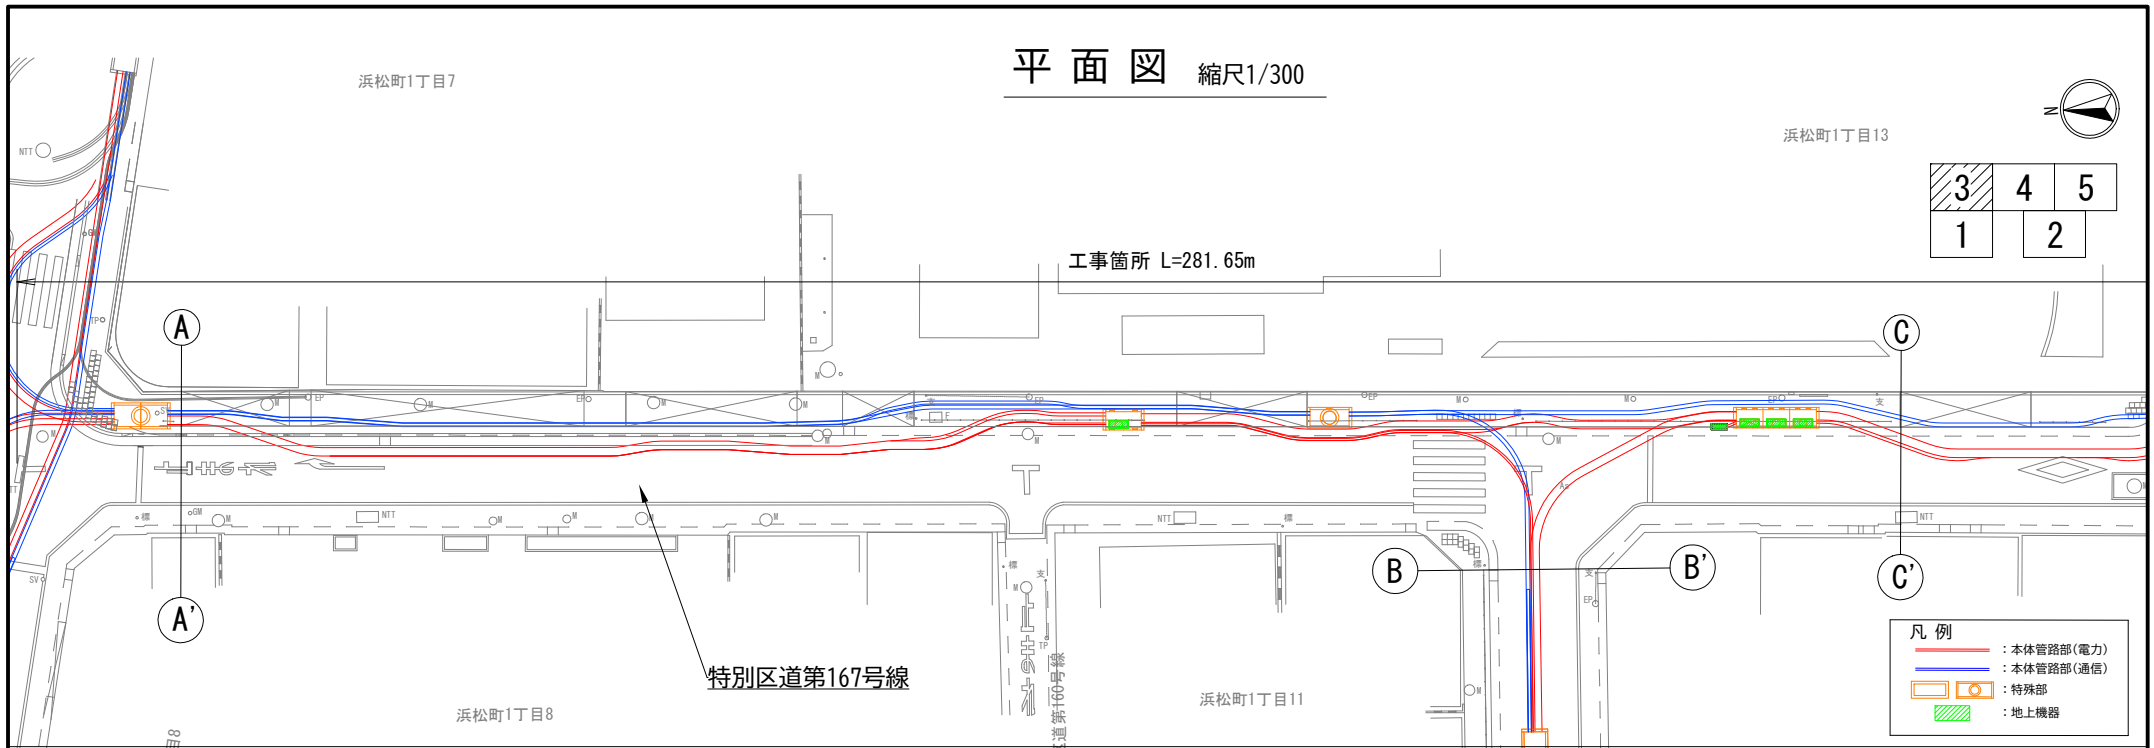


浜松町1丁目20

浜松町1丁目23


平面図 縮尺1/300

浜松町1丁目30

3	4	5
1	2	

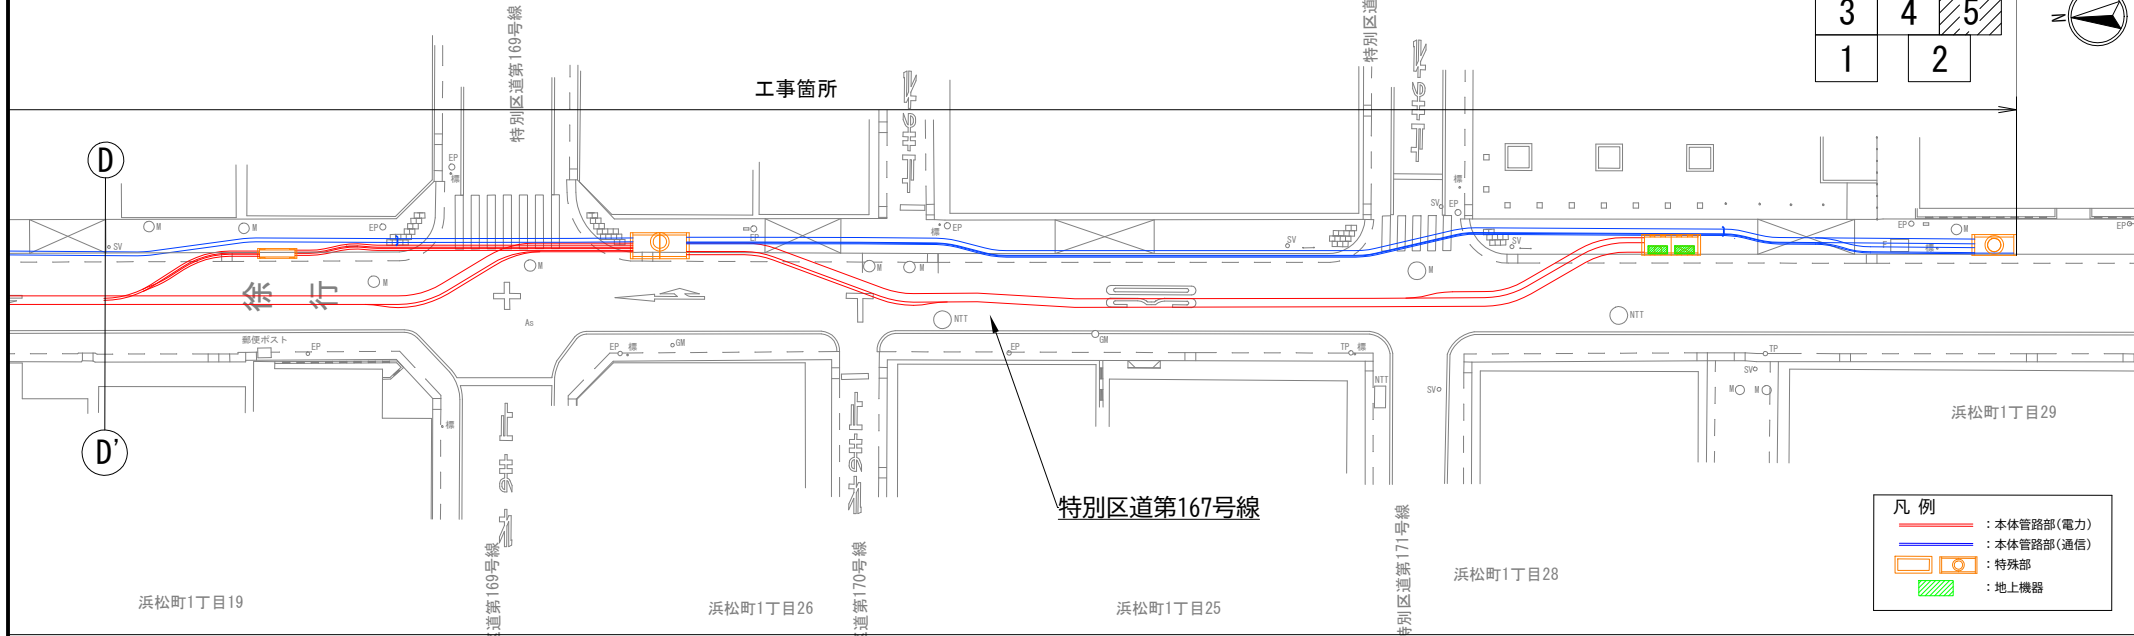

[各種イメージ図]

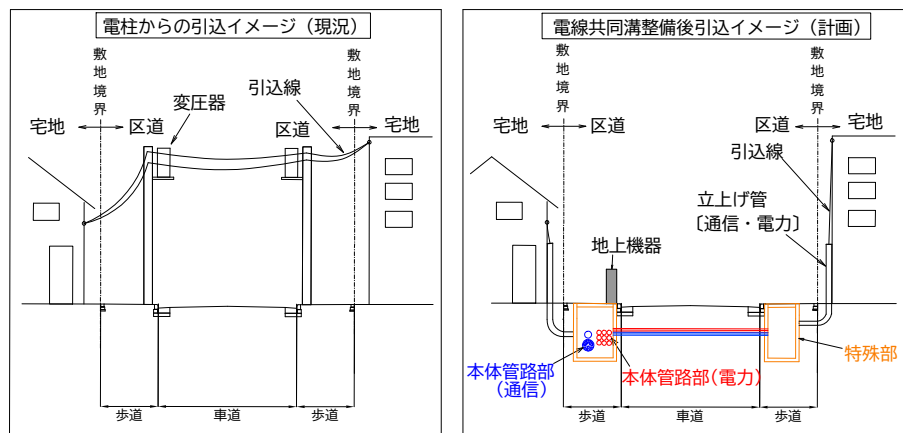

[参考写真]



用語の説明

特 殊 部…宅地への供給ケーブルを接続したり分岐させるための設備
(コンクリート製のボックスを地中に埋設する。)

地上機器…電力の変圧器等を収容する設備

立上げ管…宅地へ電力や通信を供給するために地中に埋設された電線類を収容し、
宅地内へ立上げるための管路