

芝地区総合支所まちづくり課

港区芝園橋際公衆便所新築工事について

公衆トイレを誰もが安心して気持ちよく利用できる空間へと整備を進めるため、令和 5 年 4 月に「進めよう！おもてなし公衆トイレ」整備方針を策定し、トイレの整備を順次進めています。

港区芝園橋際公衆便所は、しゅん工から 36 年が経過し、老朽化が進んでいます。また、車いす使用者対応のバリアフリートイレやベビーベッド・ベビーチェアなどの多様なニーズに対応する設備がないなどの課題が顕在化していることから、建て替えを行います。

1 工事の概要

- (1) 工事件名 港区芝園橋際公衆便所新築工事
- (2) 工事場所 港区芝三丁目 4 番 9 号
- (3) 工 期 契約締結日の翌日から令和 9 年 9 月 30 日まで
- (4) 工事内容 解体工事 一式

建築工事

建築面積	34.22㎡
延べ面積	34.22㎡
高 さ	5.75m
構 造	鉄筋コンクリート造 一部木造
階 数	地上 1 階

2 今後のスケジュール（予定）

- 令和 8 年 9 月 第 3 回港区議会定例会（議案の上程）
- 令和 8 年 10 月 契約
- 令和 9 年 1 月 工事着手
- 令和 9 年 9 月 工事しゅん工
- 令和 9 年 10 月 供用開始

案 内 図




縮尺 1/4,000

新築トイレ完成予想図


既存トイレ



平面図（縮尺 1／50）

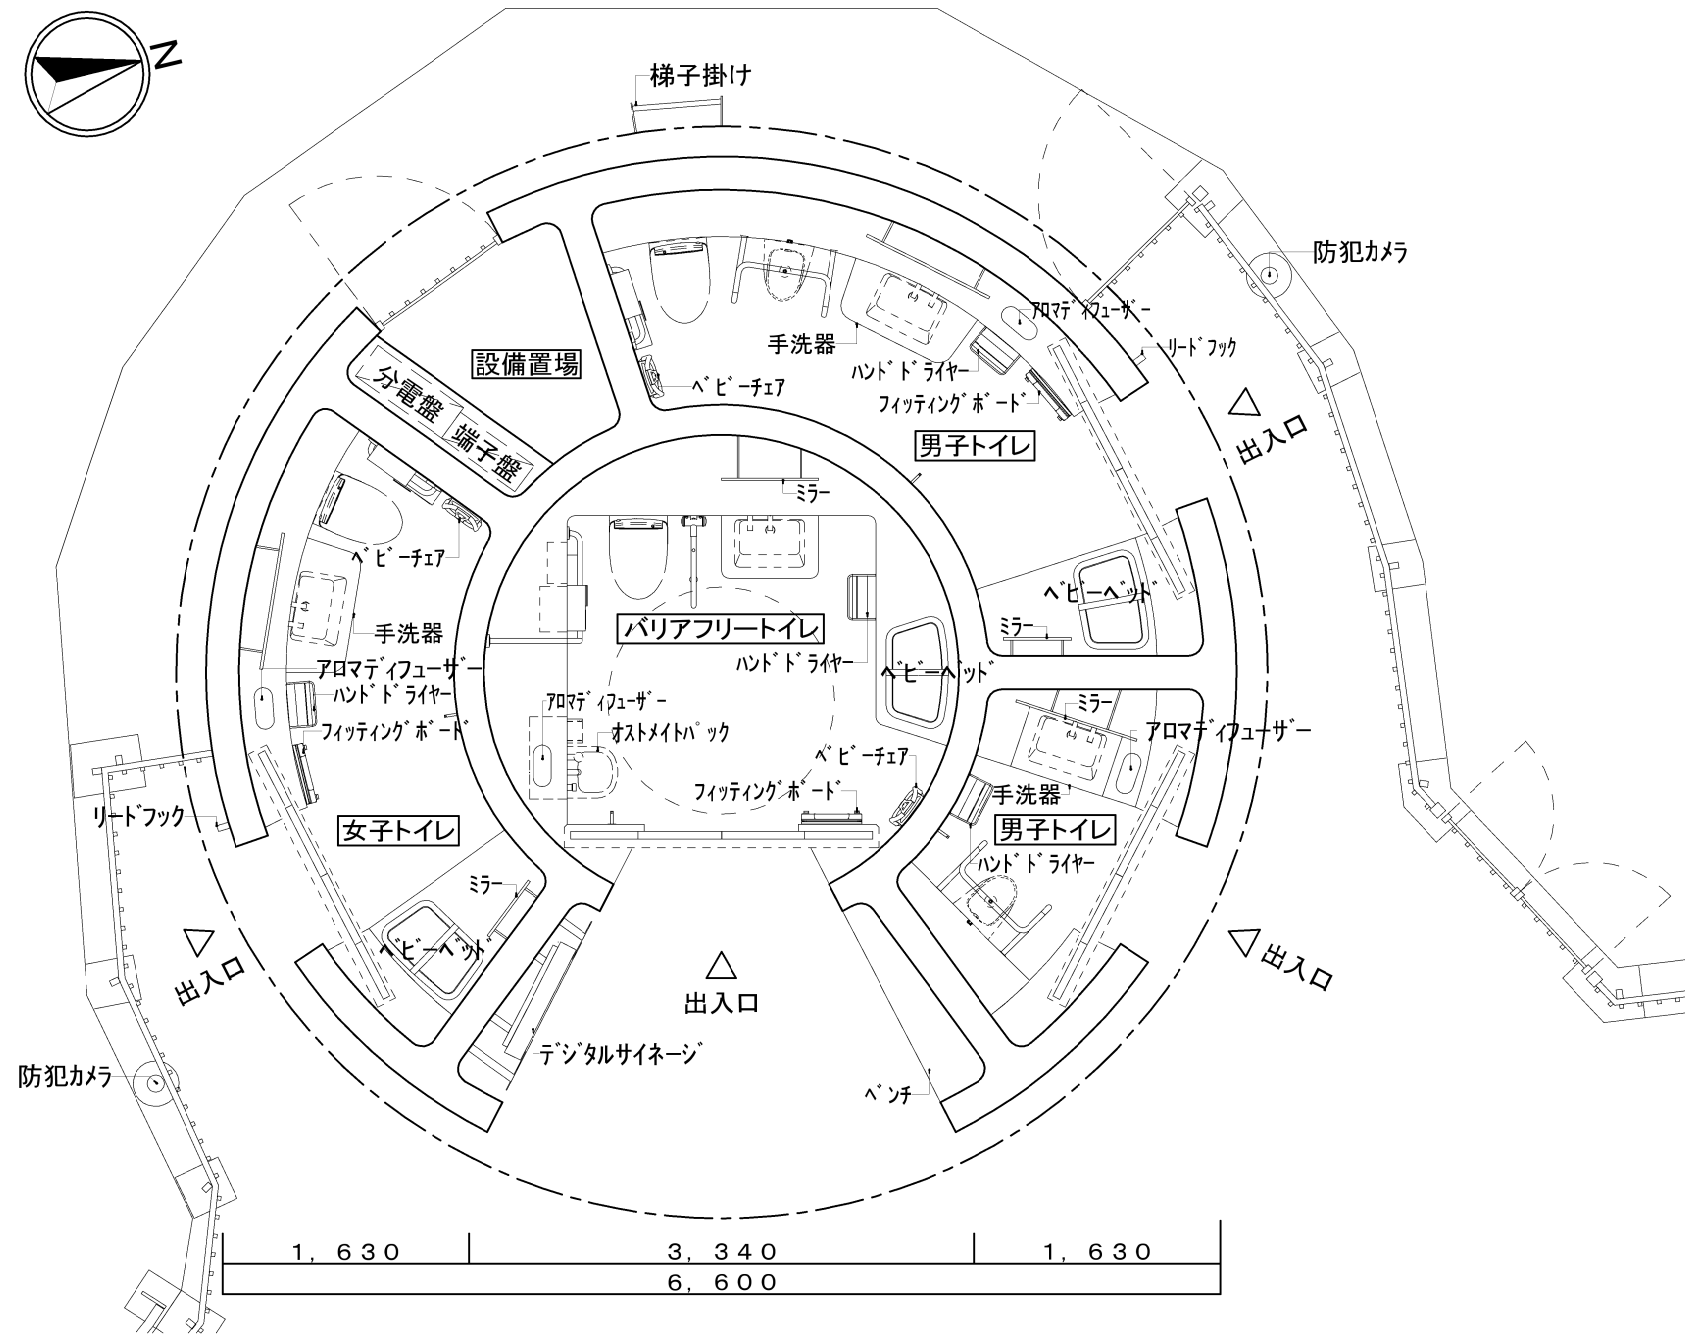

断面図（縮尺 1／100）

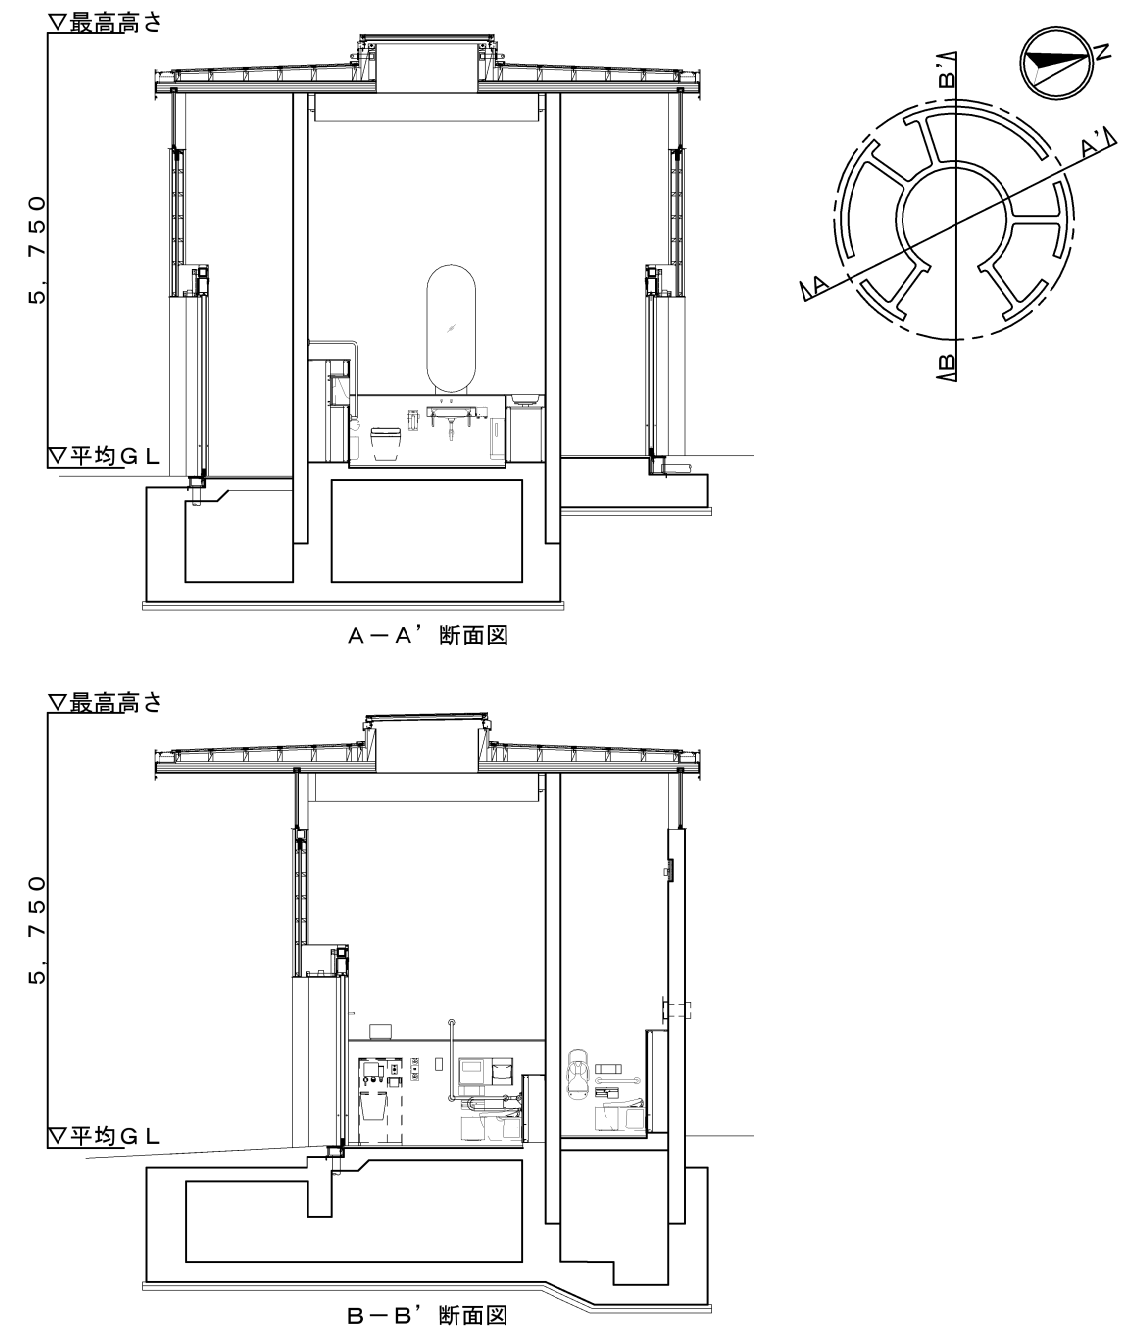

側面図（縮尺 1／100）

