

麻布地区総合支所まちづくり課

南麻布三・四・五丁目道路整備工事（歩道改良等）の工事請負について

都市計画道路補助第 9 号線（特別区道第 1，040 号線）は昭和 21 年に都市計画決定された路線で、広域避難場所である有栖川宮記念公園一帯に接するとともに、補助第 7 号線に接続する路線です。このため、港区無電柱化推進計画において優先整備路線に位置付けています。

また、本工事では電線共同溝整備工事の施工空間を確保するため、両側歩道設置等を暫定整備します。

1 工事の概要

- (1) 工事件名 南麻布三・四・五丁目道路整備工事（歩道改良等）
- (2) 工事場所 港区南麻布三丁目 1 番先から南麻布五丁目 7 番先まで
- (3) 工 期 契約締結日の翌日から令和 9 年 12 月 15 日まで
- (4) 路 線 名 特別区道第 1，040 号線
- (5) 工事延長 325.9m
- (6) 工事内容

車道舗装工	2,834㎡
歩道舗装工（一般部）	1,724㎡
歩道舗装工（乗入部）	191㎡
排水施設工（止石設置及び柵設置）	一式
安全施設工	一式
照明工	一式

2 今後のスケジュール（予定）

- | | |
|-------------------|--------------------------------------|
| 令和 8 年 9 月 | 第 3 回港区議会定例会（議案の上程） |
| 令和 8 年 10 月 | 契約 |
| 令和 8 年度～令和 9 年度 | 南麻布三・四・五丁目道路整備工事（歩道改良等）
電線共同溝整備工事 |
| 令和 10 年度 | 引込連系管工事 |
| 令和 11 年度～令和 12 年度 | 道路整備工事（舗装美装化等） |
| 令和 12 年度 | 事業完了 |


案内図



縮尺 1 / 3,000




平面図 縮尺1/1000

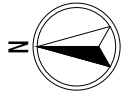

凡 例

	歩道舗装(一般部)
	歩道舗装(乗入部)
	車道舗装

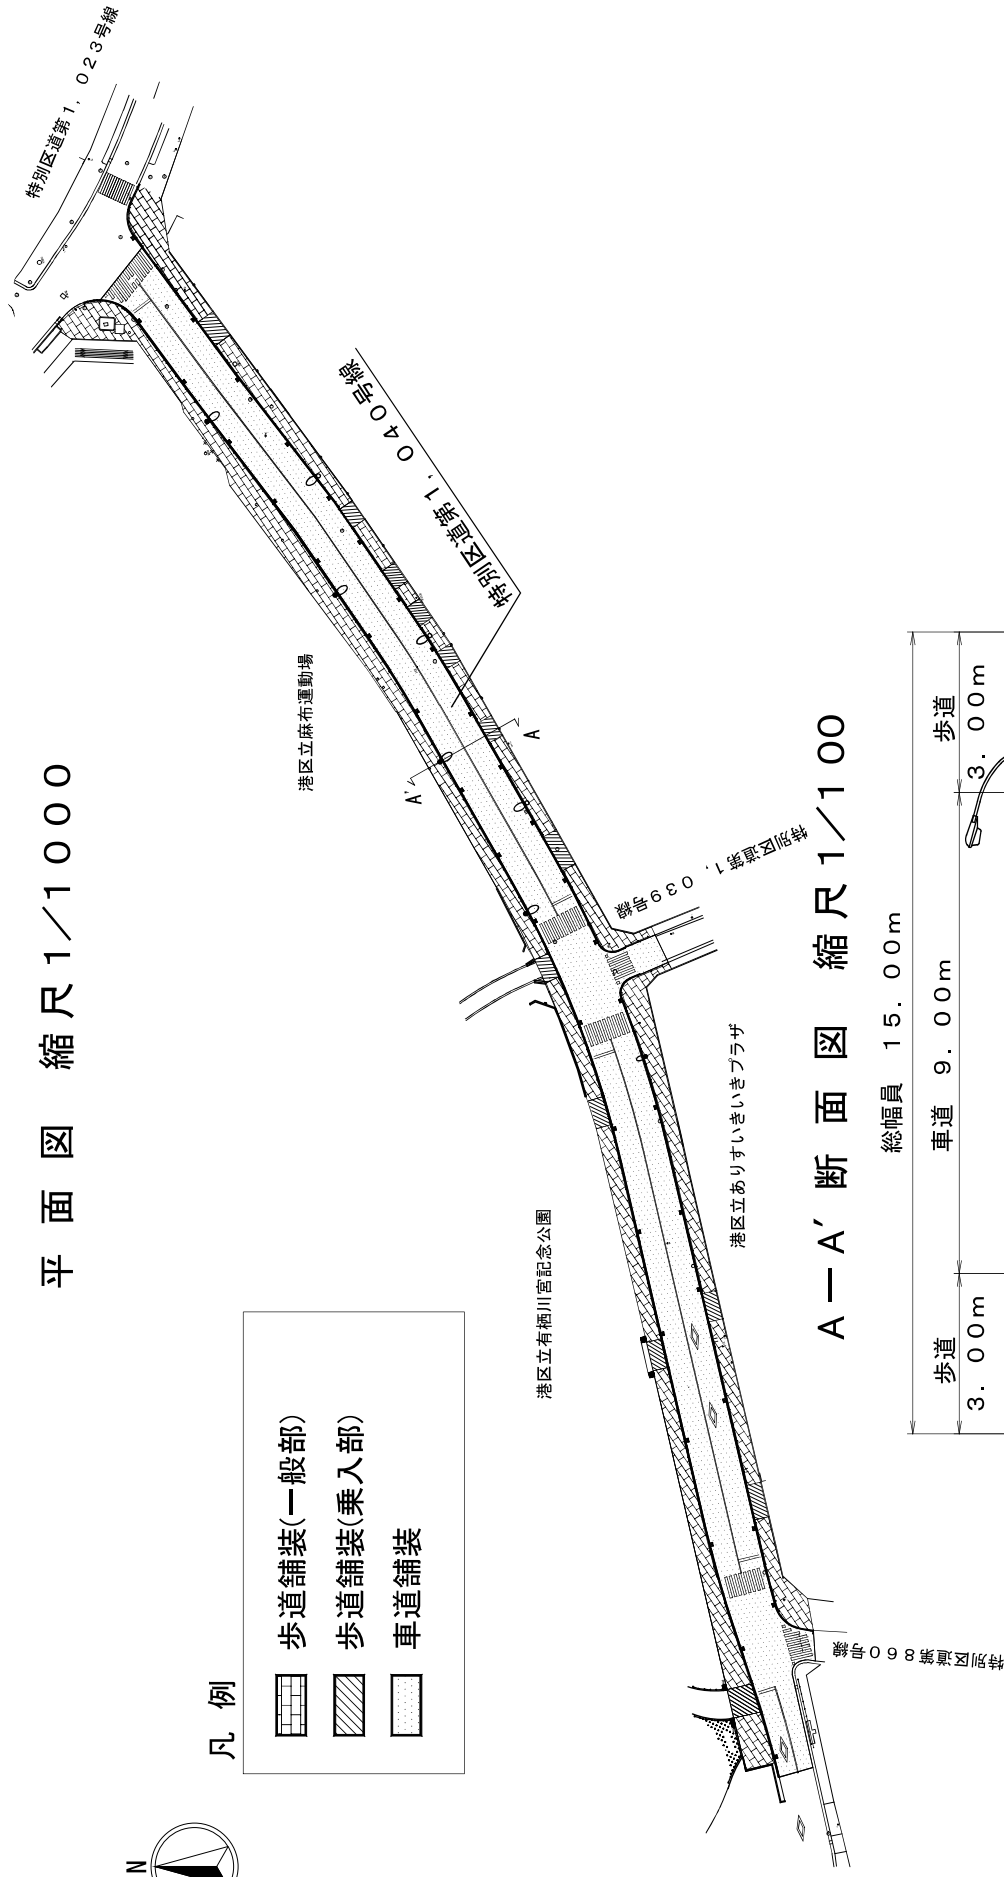

A-A' 断面図 縮尺1/100

