

議案第79号

港区芝園橋際公衆便所新築工事について

- | | |
|-------------|----------------------------------|
| 1 契 約 件 名 | 港区芝園橋際公衆便所新築工事 |
| 2 契 約 方 法 | 制限を付した一般競争入札による契約 |
| 3 契約金額（税込み） | 294,690,000円 |
| 4 契約締結日 | 契約承認の日 |
| 5 工 期 | 契約締結の日の翌日から令和9年9月30日まで |
| 6 契約の相手方 | 扶桑建設株式会社新橋支店
東京都港区西新橋一丁目4番14号 |
| 7 入 札 経 過 | 入札（見積）経過調書（別紙1）のとおり |
| 8 概 要 | 案内図（別紙2）及び工事概要等（別紙3）のとおり |

入札（見積）経過調書

別紙 1

契約番号	08港契約第0040000108号	業務区分	工事
業 種	建築工事	詳細業種	
件名	港区芝園橋際公衆便所新築工事		
履行場所	東京都港区芝三丁目4番9号		
履行期間	自 契約締結日の翌日 ～ 至 令和 9年 9月30日		
入札方法	制限付一般競争入札	契約方法	総価契約
開札日時	令和 8年 8月20日 9時0分 電子調達サービス	落札方法	価格競争
摘要	本件は、港区議会の議決に付すべき案件のため、令和8年第3回定例会の議決を得た後に契約を締結します。		
落札業者	扶桑建設株式会社 新橋支店 支店長 安田 直樹 東京都港区西新橋一丁目4番14号		
落札金額	¥294,690,000	予定価格	¥294,690,000

項番	企業名又は委任先名	1回目 価格(円) (評価値)	2回目 価格(円) (評価値)	3回目 価格(円) (評価値)			備考
1	扶桑建設株式会社 新橋支店	267,900,000					落札 区内
2	株式会社社長沼組 東京支店						辞退 区内
3							
4							
5							
6							
7							
8							
9							
10							

案内図



縮尺 1 / 4, 000

新築トイレ完成予想図

既存トイレ




工 事 概 要 等

1 工事概要


公衆トイレを誰もが安心して気持ちよく利用できる空間へと整備を進めるため、令和5年4月に「進めよう！おもてなし公衆トイレ」整備方針を策定し、トイレの整備を順次進めています。

港区芝園橋際公衆便所は、しゅん工から36年が経過し、老朽化が進んでいます。また、車いす使用者対応のバリアフリートイレやベビーベッド・ベビーチェアなどの多様なニーズに対応する設備がないなどの課題が顕在化していることから、建て替えを行います。

2 平面図（縮尺 1／80）

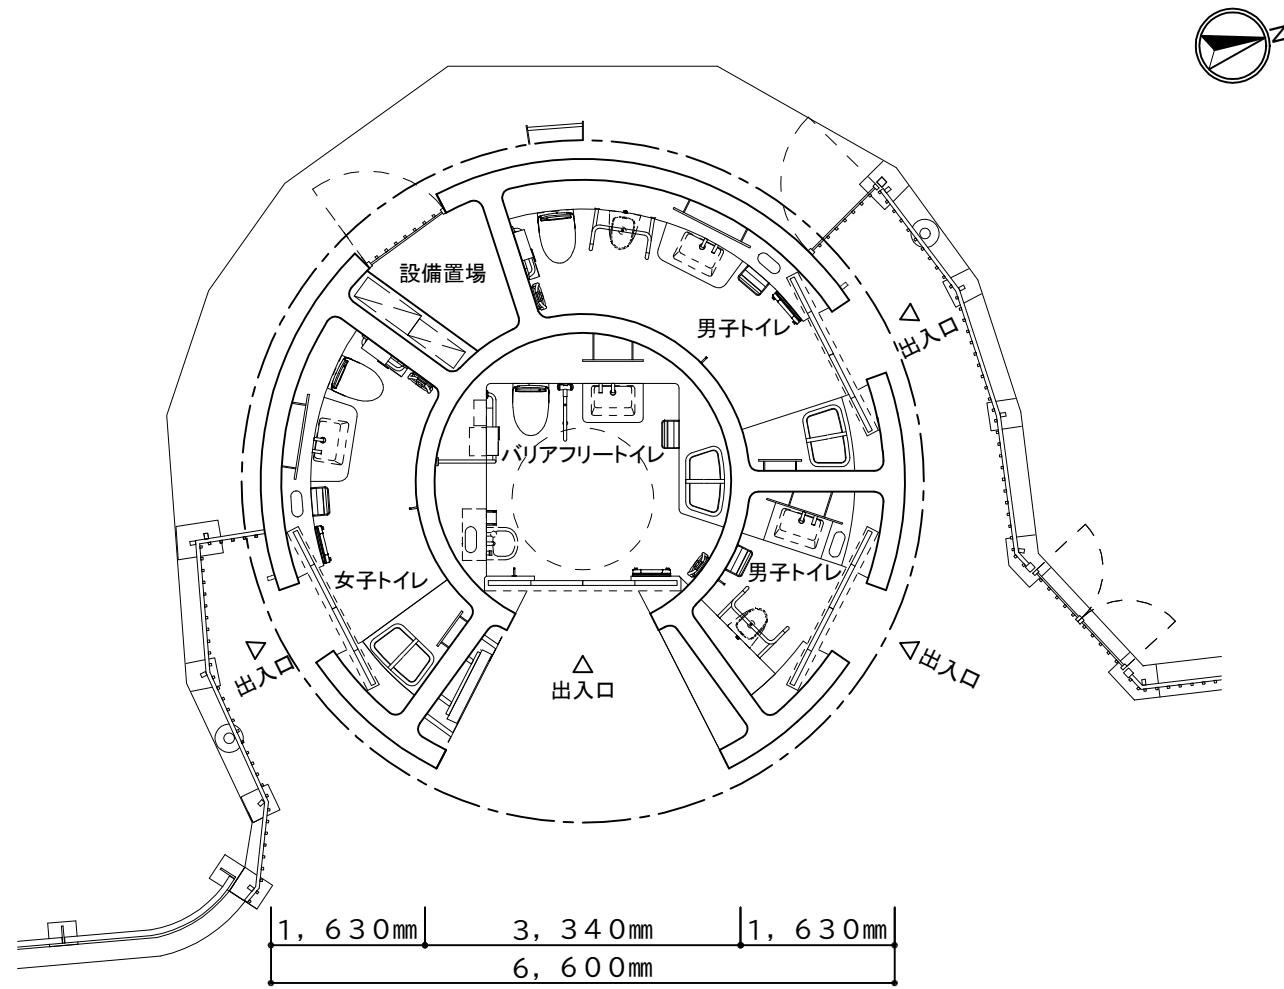

3 断面図（縮尺 1／100）

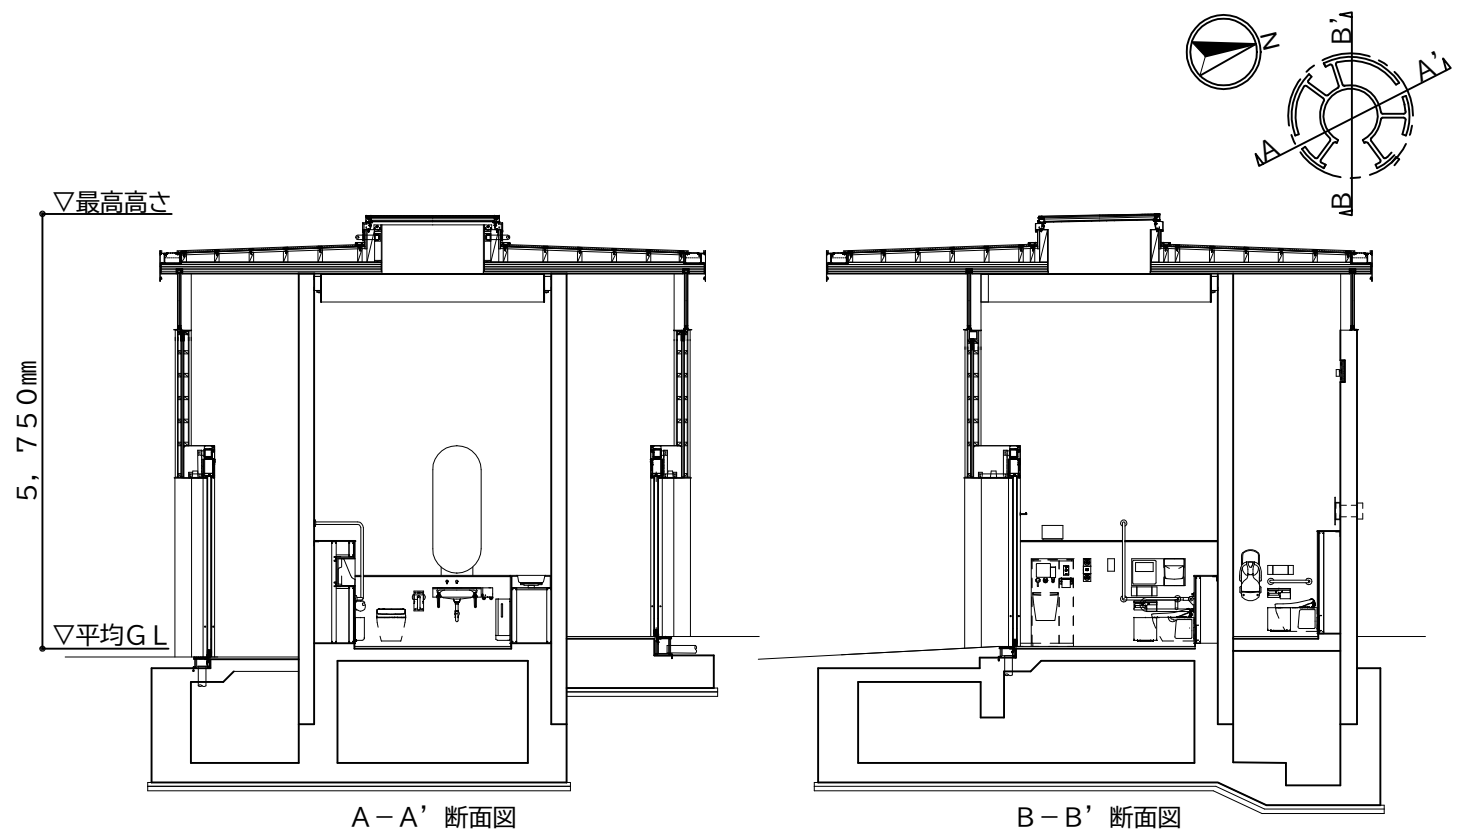

4 側面図（縮尺 1／150）

