議案第七十一号

工事請負契約の承認について

右の議案を提出する。

令和七年六月二十五日

提出者　港区長　清家　愛

工事請負契約の承認について

左記の工事請負契約の承認を求める。

記

一　工事の名称　港区立御田小学校新築に伴う外構工事（Ｉ期）

二　工事の規模　人工地盤整備工事、防球ネット等設置工事及び屋外排水工事

三　契約の方法　随意契約

四　契約金額　二億七千三百九十万円

五　契約締結日　契約承認の日

六　工期　契約締結の日の翌日から令和十年十一月十日まで

七　契約の相手方　東京都中央区京橋一丁目六番十一号

関東建設工業株式会社東京支店
支店長　　小路　泰樹

（説　明）

港区議会の議決に付すべき契約及び財産の取得又は処分に関する条例（昭和三十九年港区条例第八号）第二条の規定に基づき、本案を提出いたします。

参考資料

港区立御田小学校新築に伴う外構工事（Ⅰ期）

工事名称	港区立御田小学校新築に伴う外構工事（Ⅰ期）
工事場所	港区三田四丁目１７番３
敷地面積	５，８６９．５１㎡

工　事　概　要

１　人工地盤整備工事

２　防球ネット等設置工事

３　屋外排水工事

案内図　縮尺１／２，５００

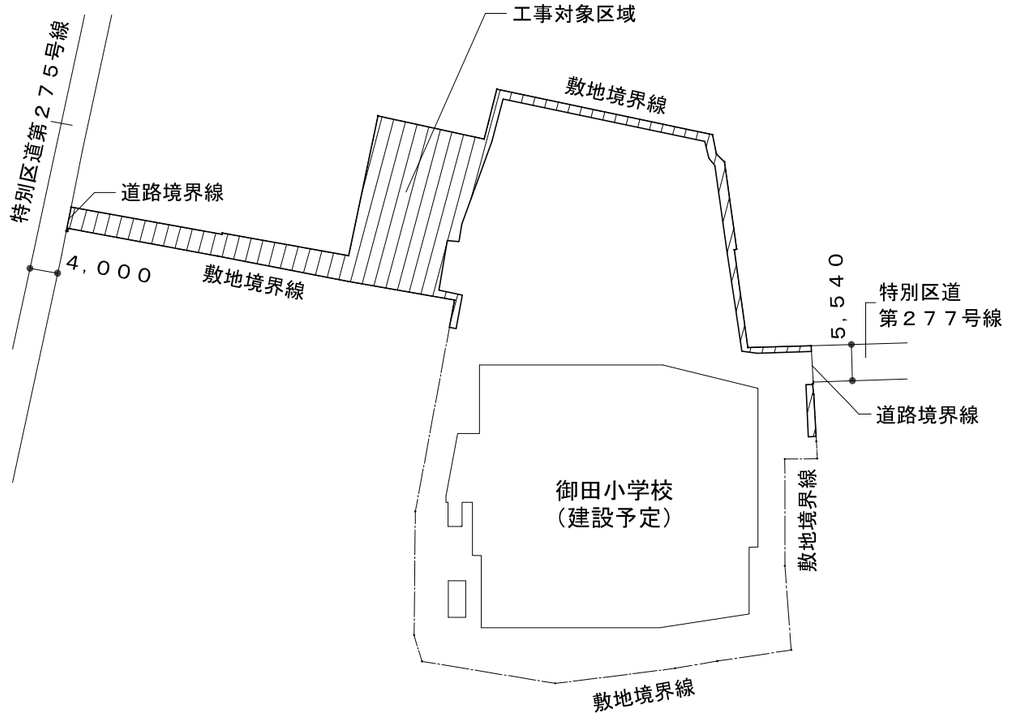

配置図　縮尺１／１，０００

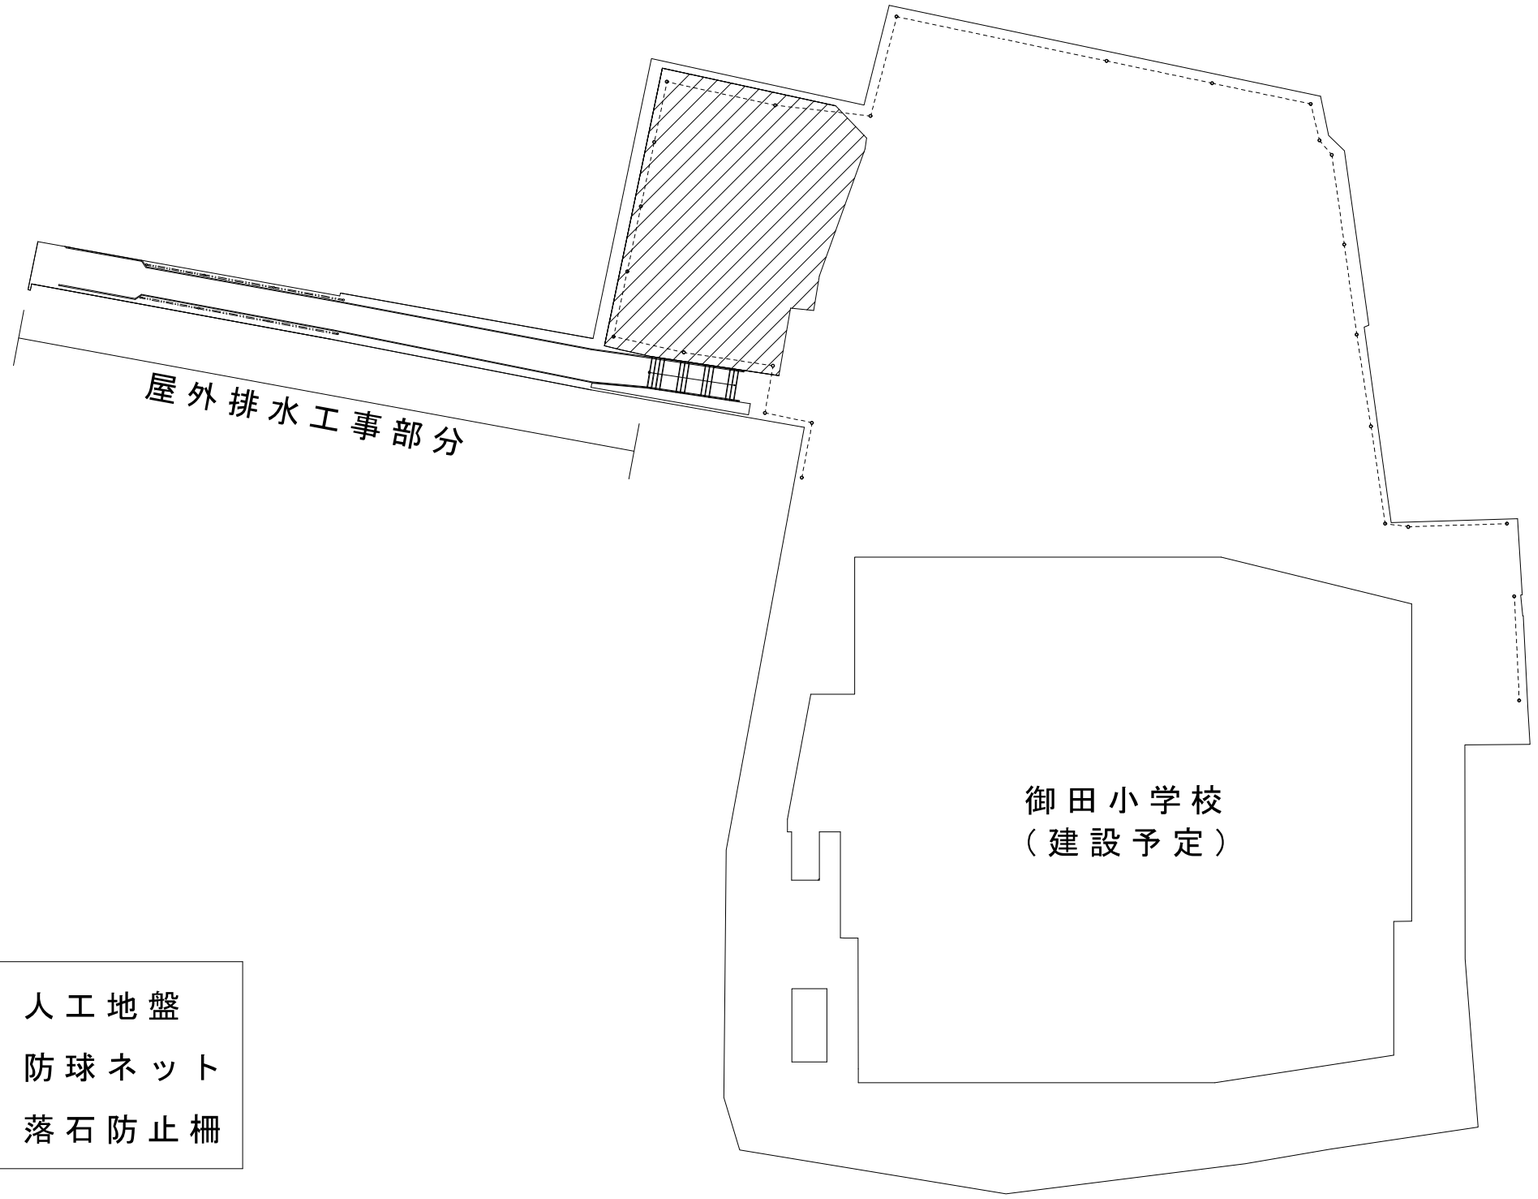

凡例

- 人工地盤
- 防球ネット
- 落石防止柵

N

平面図　縮尺１／５００