

赤坂地区総合支所まちづくり課

赤坂六・九丁目道路整備工事（舗装改良）について

「都市防災機能の強化」、「安全・安心で快適な歩行空間の創出」及び「美しい街並み景観の形成」を図るために、無電柱化を順次進めています。

特別区道第874号線は、北側が都道413号線（赤坂杉並線）、南側が特別区道第1,042号線に接続する路線で、港区無電柱化推進計画において優先整備路線に位置付けています。令和3年1月8日付で電線共同溝を整備すべき道路として指定し、以後無電柱化工事を進め、今年度、本工事で整備完了となります。

1 工事の概要

- (1) 工事件名 赤坂六・九丁目道路整備工事（舗装改良）
- (2) 工事場所 港区赤坂六丁目15番先から赤坂九丁目1番先まで
- (3) 工 期 令和7年9月25日から令和8年3月19日まで
- (4) 路 線 名 特別区道第874号線
- (5) 内 容
 - 工事区間長 102.6m
 - 車道舗装工（遮熱性舗装） 526㎡
 - 車道舗装工（カラー舗装） 13㎡
 - 歩道舗装工（透水性アスファルト舗装） 121㎡
 - 歩道舗装工（コンクリート舗装） 37㎡
 - 街きょ工 149.6m
 - L形溝工 40.2m
 - 集水ます工 11か所
 - 境石工 108.2m
 - 安全施設工（横断防止柵等の設置） 一式
 - 区画線設置工（停止線等の白線設置） 一式
- (6) 受 注 者 新日本総設株式会社東京支社
- (7) 契約金額 9,754万8千円（うち消費税886万8千円）

2 これまでの経緯及び今後のスケジュール（予定）

- 令和4年度 電線共同溝整備工事
- 令和5年度～令和7年度 引込連系管工事
- 令和7年度 道路整備工事


案 内 図



縮尺 1 / 4, 000


【 現況 】



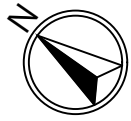

平面図 縮尺1／300

工事区間長102.6m

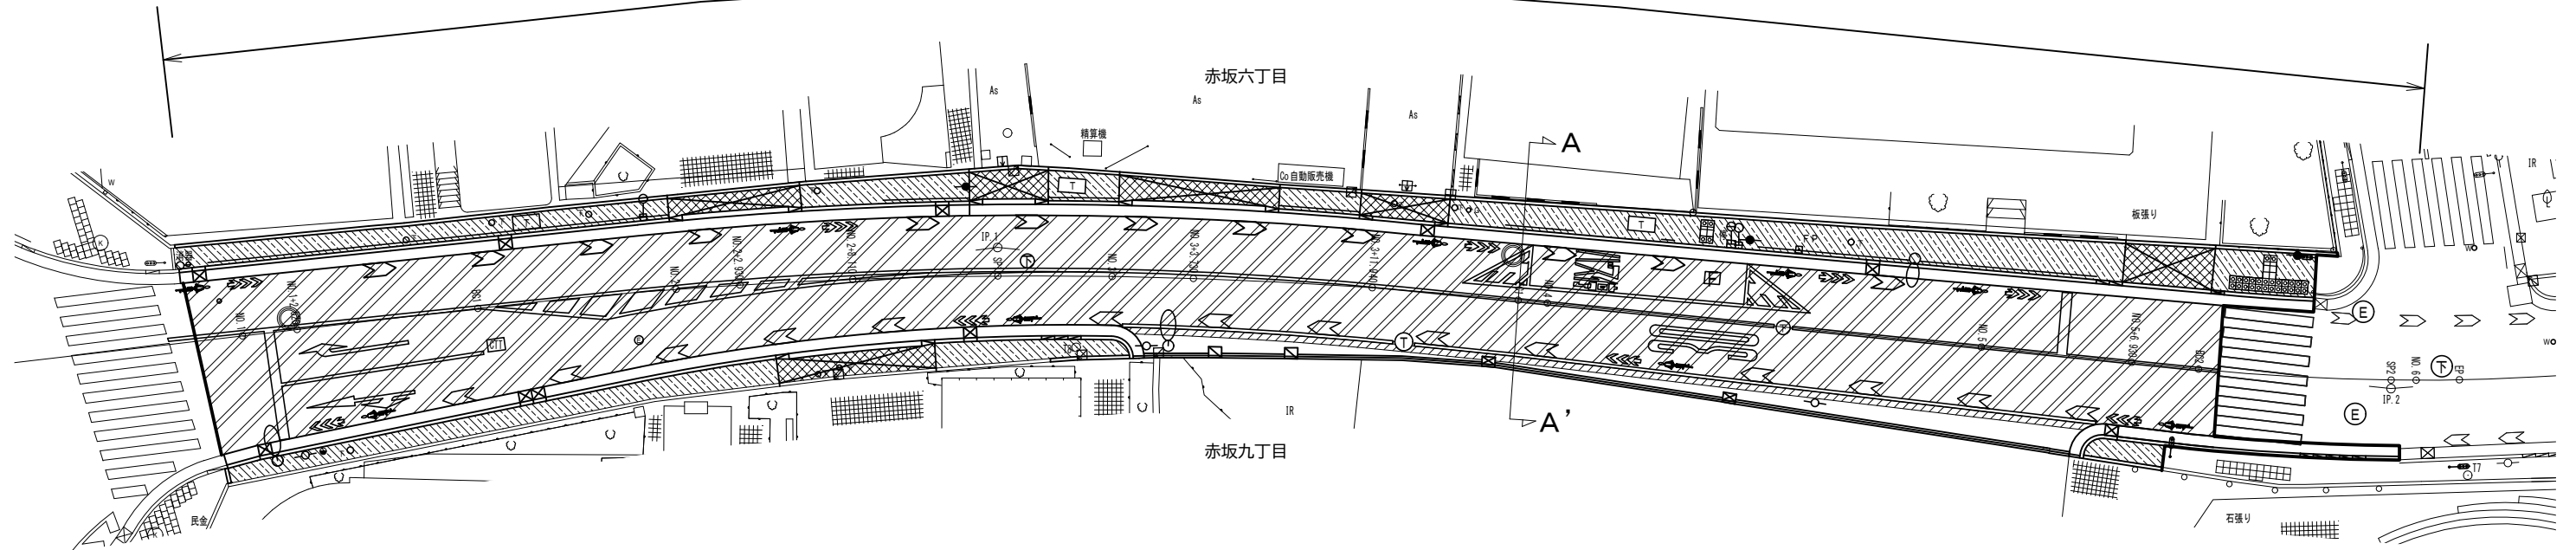

都道413号線 (赤坂杉並線)

特別区道第874号線

特別区道第1,042号線

A-A' 断面図

工事概要

工事区間長	102.6m
車道舗装工 (遮熱性舗装)	526㎡
車道舗装工 (カラー舗装)	13㎡
歩道舗装工 (透水性アスファルト舗装)	121㎡
歩道舗装工 (コンクリート舗装)	37㎡
街きょ工	149.6m
L形溝工	40.2m
集水ます工	11か所
境石工	108.2m
安全施設工 (横断防止柵等の設置)	一式
区画線設置工 (停止線等の白線設置)	一式

凡 例

	車道舗装 (遮熱性舗装)
	車道舗装 (カラー舗装)
	歩道舗装 (透水性アスファルト舗装・一般部)
	歩道舗装 (コンクリート舗装・乗入部)

