

工事委託契約について

(六本木七丁目地区電線共同溝整備事業に係る工事等委託 (I期))

- ・ 契約概要 1
- ・ 入札 (見積) 経過調書 2
- ・ 案内図等 4
- ・ 平面図等 5

契約概要

- 1 件名 六本木七丁目地区電線共同溝整備事業に係る工事等委託
(I期)
- 2 履行場所 東京都港区六本木七丁目23番先から南青山二丁目34番
先まで
- 3 工事概要 特殊部設置 5箇所
一般部(本体管路部)設置 1式
街路灯設置 13基
- 4 履行期間 令和2年7月6日から令和3年3月31日まで
- 5 契約の方法 随意契約
- 6 入札経過 別紙「入札(見積)経過調書」のとおり
- 7 契約年月日 令和2年7月6日
- 8 契約金額 147,949,907円
(うち消費税 13,449,991円)
- 9 契約の相手方 東京都新宿区西新宿二丁目7番1号
公益財団法人東京都道路整備保全公社
理事長 小泉 健

入札（見積）経過調書

契約番号	02港契約第0030000268号	
業種	業務区分	業務委託等
業種	その他の業務委託等	
生名	六本木七丁目地区電線共同溝整備事業に係る工事等委託（I期）	
履行場所	東京都港区六本木七丁目23番先から南青山二丁目34番先まで	
履行期間	令和2年7月6日 から 令和3年3月31日 まで	
入札方法	契約方法	総価契約
開札日時	落札方法	価格競争
摘要	【随意契約】 随意契約にした理由：別紙のとおり	
決定業者	公益財団法人東京都道路整備保全公社 理事長 小泉 健 東京都新宿区西新宿二丁目7番1号	
決定金額	¥147,949,907	
	予定価格	

項番	企業名又は委任先名	1回目 価格(円) (評価値)	2回目 価格(円) (評価値)	3回目 価格(円) (評価値)	備考
1	公益財団法人東京都道路整備保全公社	134,499,916			決定 区外
2					
3					
4					
5					
6					
7					
8					
9					
10					


【随意契約とした理由】

本件は、平成20年1月30日付けで公益財団法人東京都道路整備保全公社と締結した電線共同溝の地中化整備事業の推進に関する覚書第4条に基づき委託するものです。

また、当該公社は東京都の外郭団体であり、区市町村への電線類地中化に関する技術支援を設立目的とし、東京都に準じて設計、工事発注及び工事監理等を実施していることから、関係機関との調整を含む多くの電線類地中化整備事業の実績があります。

上記の理由から、公益財団法人東京都道路整備保全公社を相手方として契約を締結します。

案内図

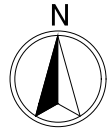

縮尺 1 / 5, 000




【整備前】





【整備後のイメージ図】

平面図 (縮尺1/500)

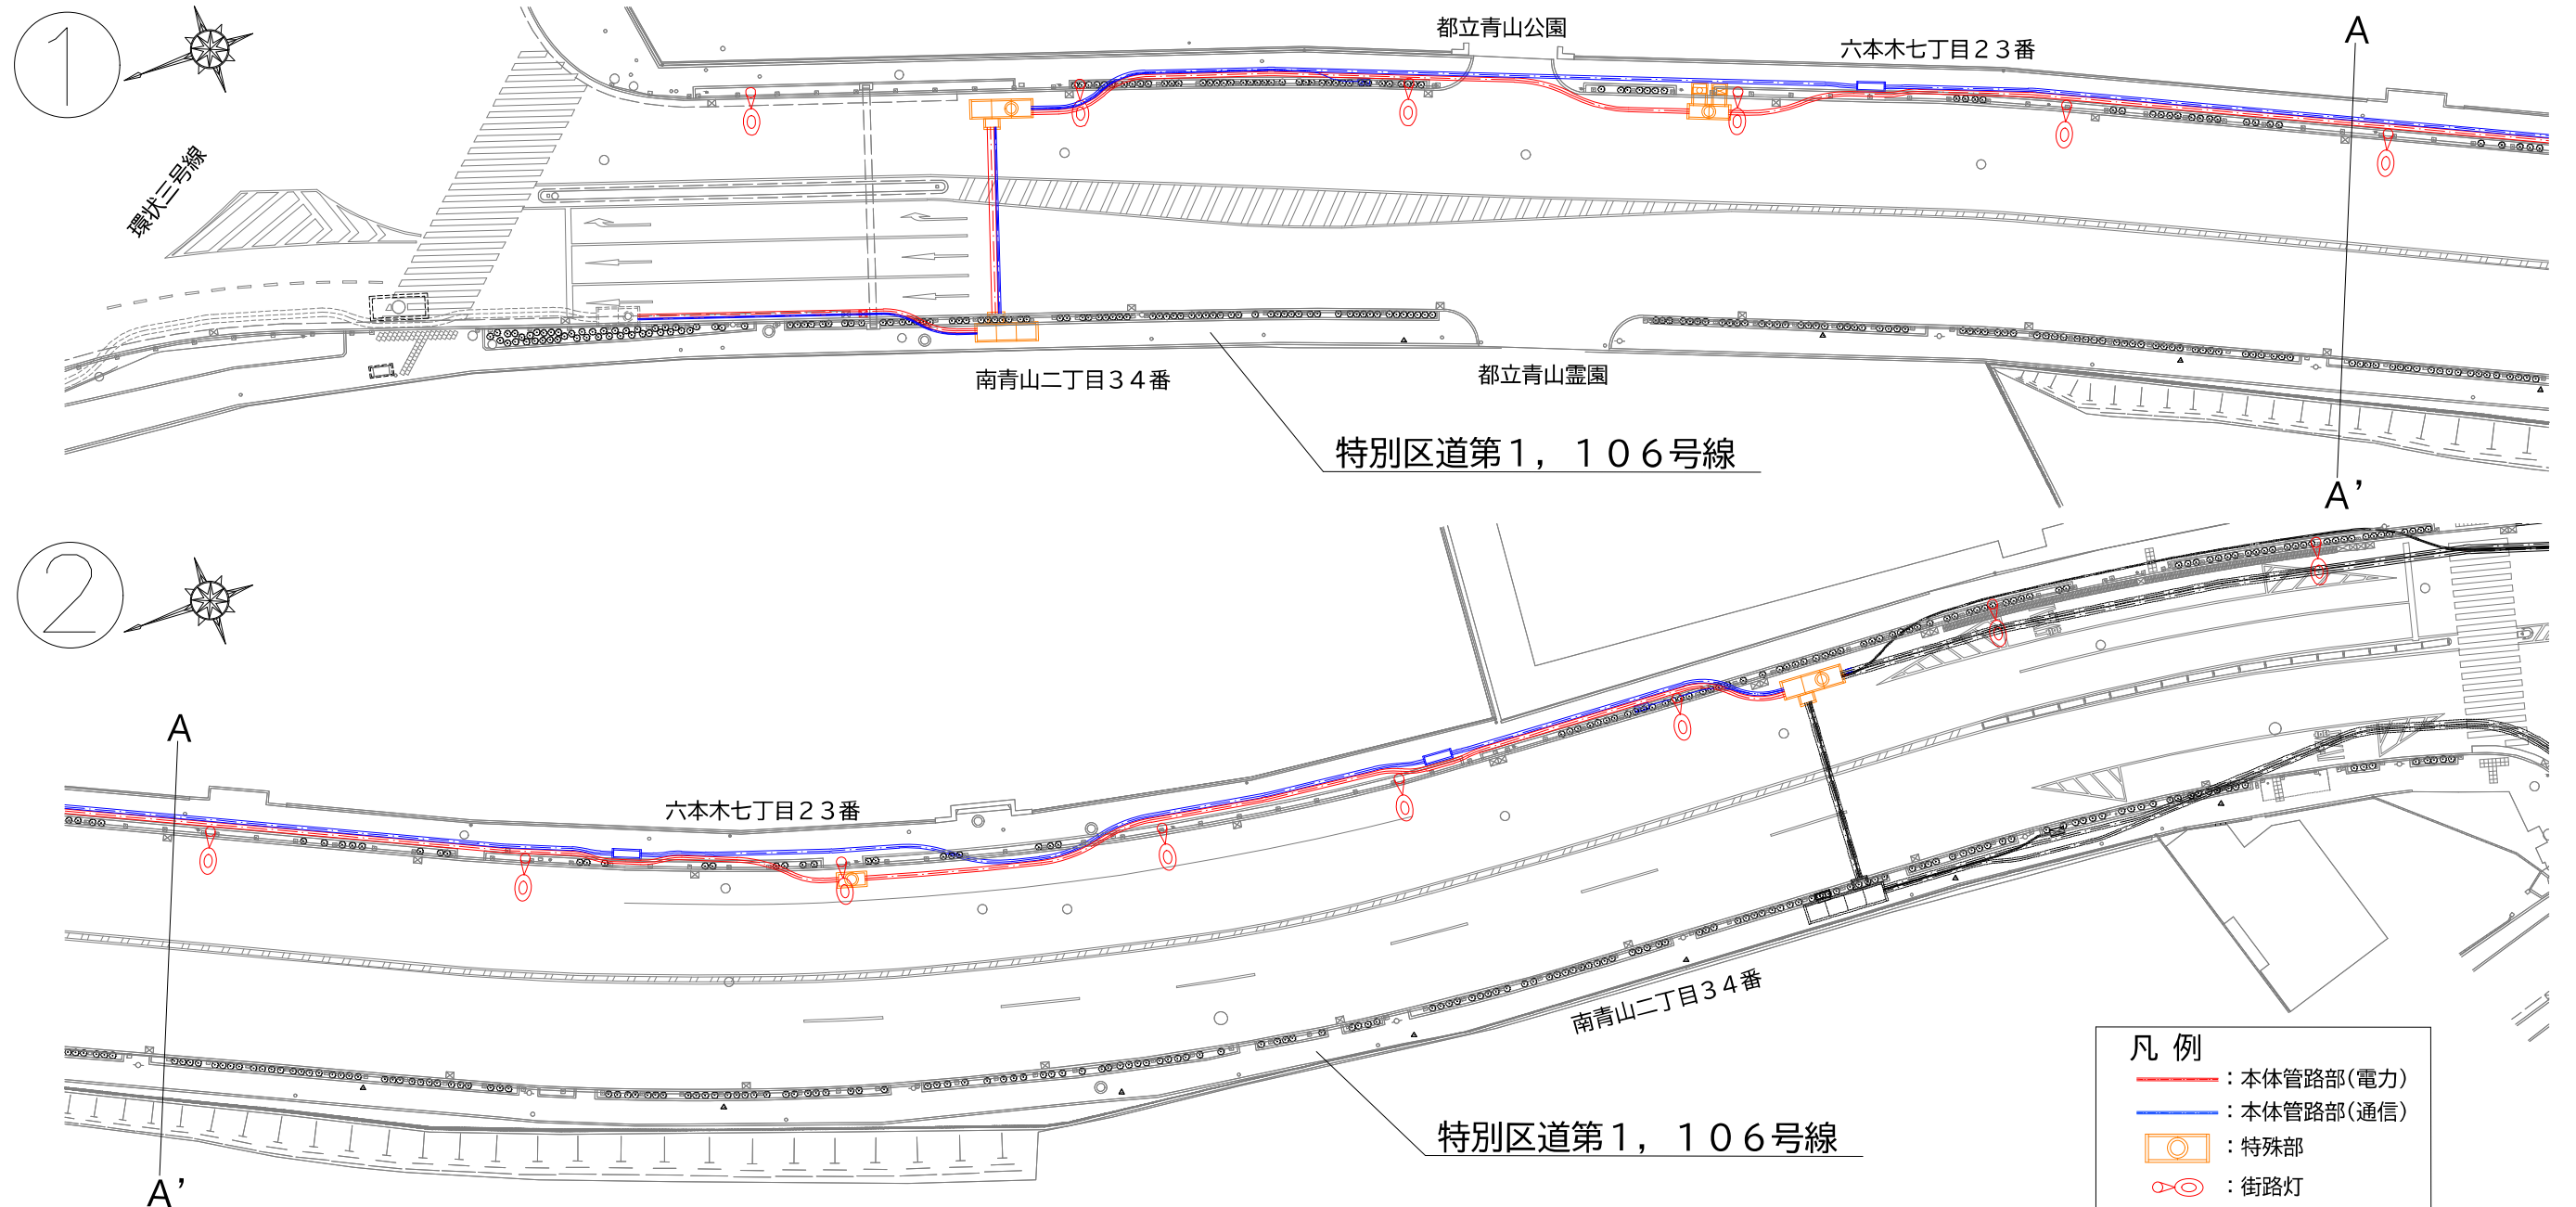

- 凡例**
- : 本体管路部(電力)
 - : 本体管路部(通信)
 - : 特殊部
 - : 街路灯

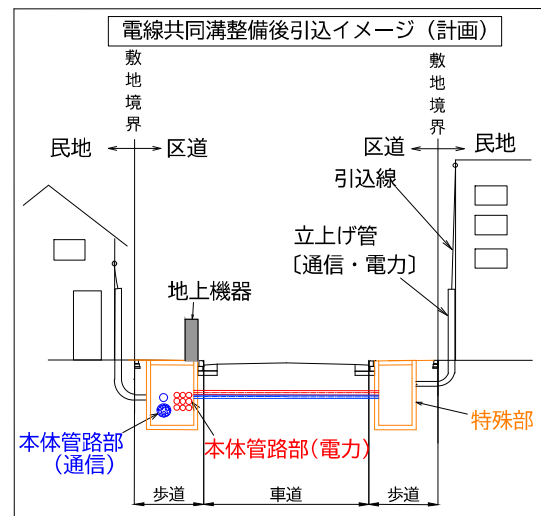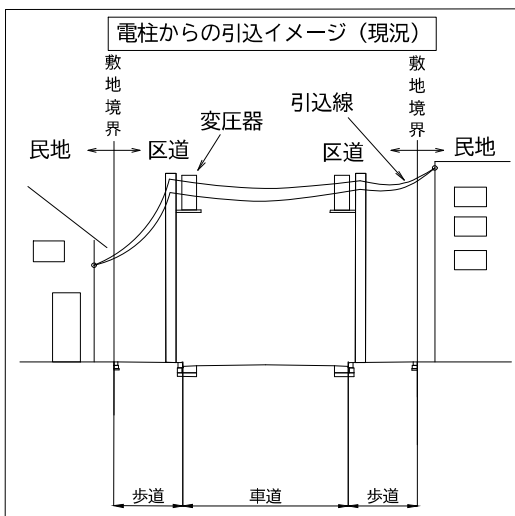

特殊部



地上機器



立上げ管

(用語の説明)

特殊部…電線類に不具合が生じた際に作業員がメンテナンスを実施するための設備
(コンクリート製のボックスを地中に埋設する。)

地上機器…電力の変圧器等を収容する設備

立上げ管…宅地へ電力や通信を供給するために地中に埋設された電線類を収容し、宅地内へ立上げるための管路