

麻布地区総合支所まちづくり課

麻布十番一・二丁目道路整備工事（Ⅰ期）について

1 背景

区は、区内外の来客でにぎわう麻布十番商店街の道路をより安全で快適なものとするため、平成14年度に麻布十番地区道路整備連絡協議会を設置し、コミュニティ道路などの現場視察会の開催や幅員構成を変更することによる効果検証などを実施するとともに地域と話し合いを重ねてきました。

この度、関係機関との協議及び地域のご意見等を反映した設計がまとまりましたので、「麻布十番一・二丁目道路整備工事（Ⅰ期）」を実施します。

2 工事の概要

- (1) 工事件名 麻布十番一・二丁目道路整備工事（Ⅰ期）
- (2) 工事場所 港区六本木六丁目17番先から元麻布三丁目11番先まで
- (3) 路線名 特別区道第1，022号線
- (4) 工期 令和3年5月18日から令和4年3月18日まで
- (5) 内容 

工事延長	193.1m
車道舗装工	1,011 m <sup>2</sup>
歩道舗装工	764 m <sup>2</sup>
街きょ工	735.4m
街きょ用集水ます工	14 箇所
境石工	377.8m
安全施設工	一 式
区画線工	一 式

3 受注者及び契約金額

受注者 株式会社ランドスケープ


契約金額 1億1,000万円（うち消費税 1,000万円）

4 今後の予定

令和3年度 道路整備工事（Ⅰ期）

令和4年度～令和5年度 道路整備工事（Ⅱ期）

# 案内図

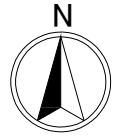

縮尺 1 / 4, 000





【整備前】



【整備後イメージ図】

# 平面図 S=1:800

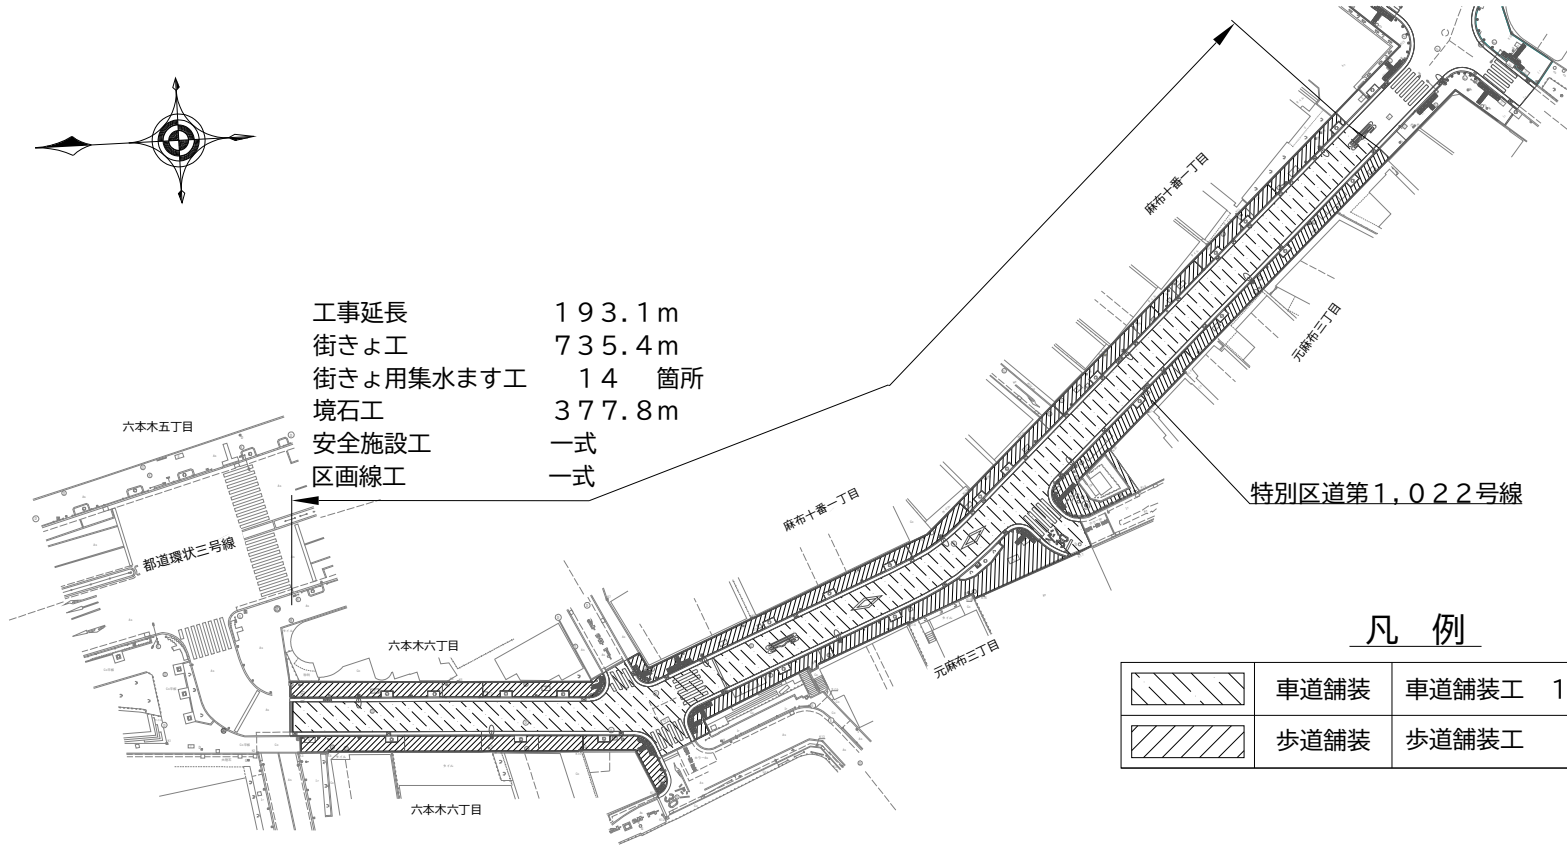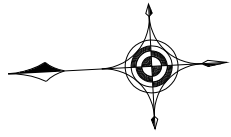


## 凡例


	車道舗装	車道舗装工	1,011㎡
	歩道舗装	歩道舗装工	764㎡

## 舗装のデザイン (型押しアスファルト舗装)

### ■歩道部 (茶色系)

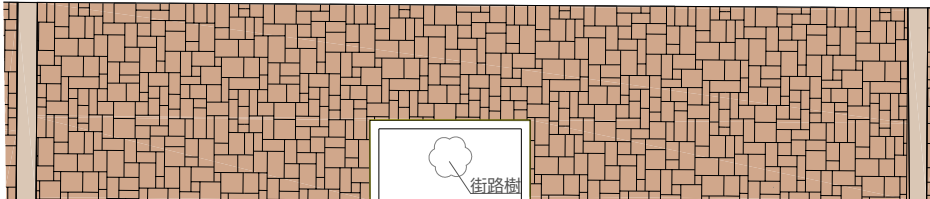

### ■車道部 (灰色系)

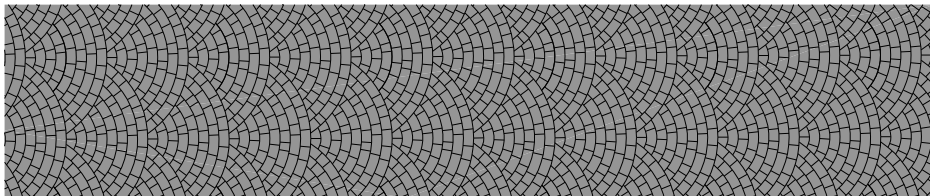

## 標準断面図

